


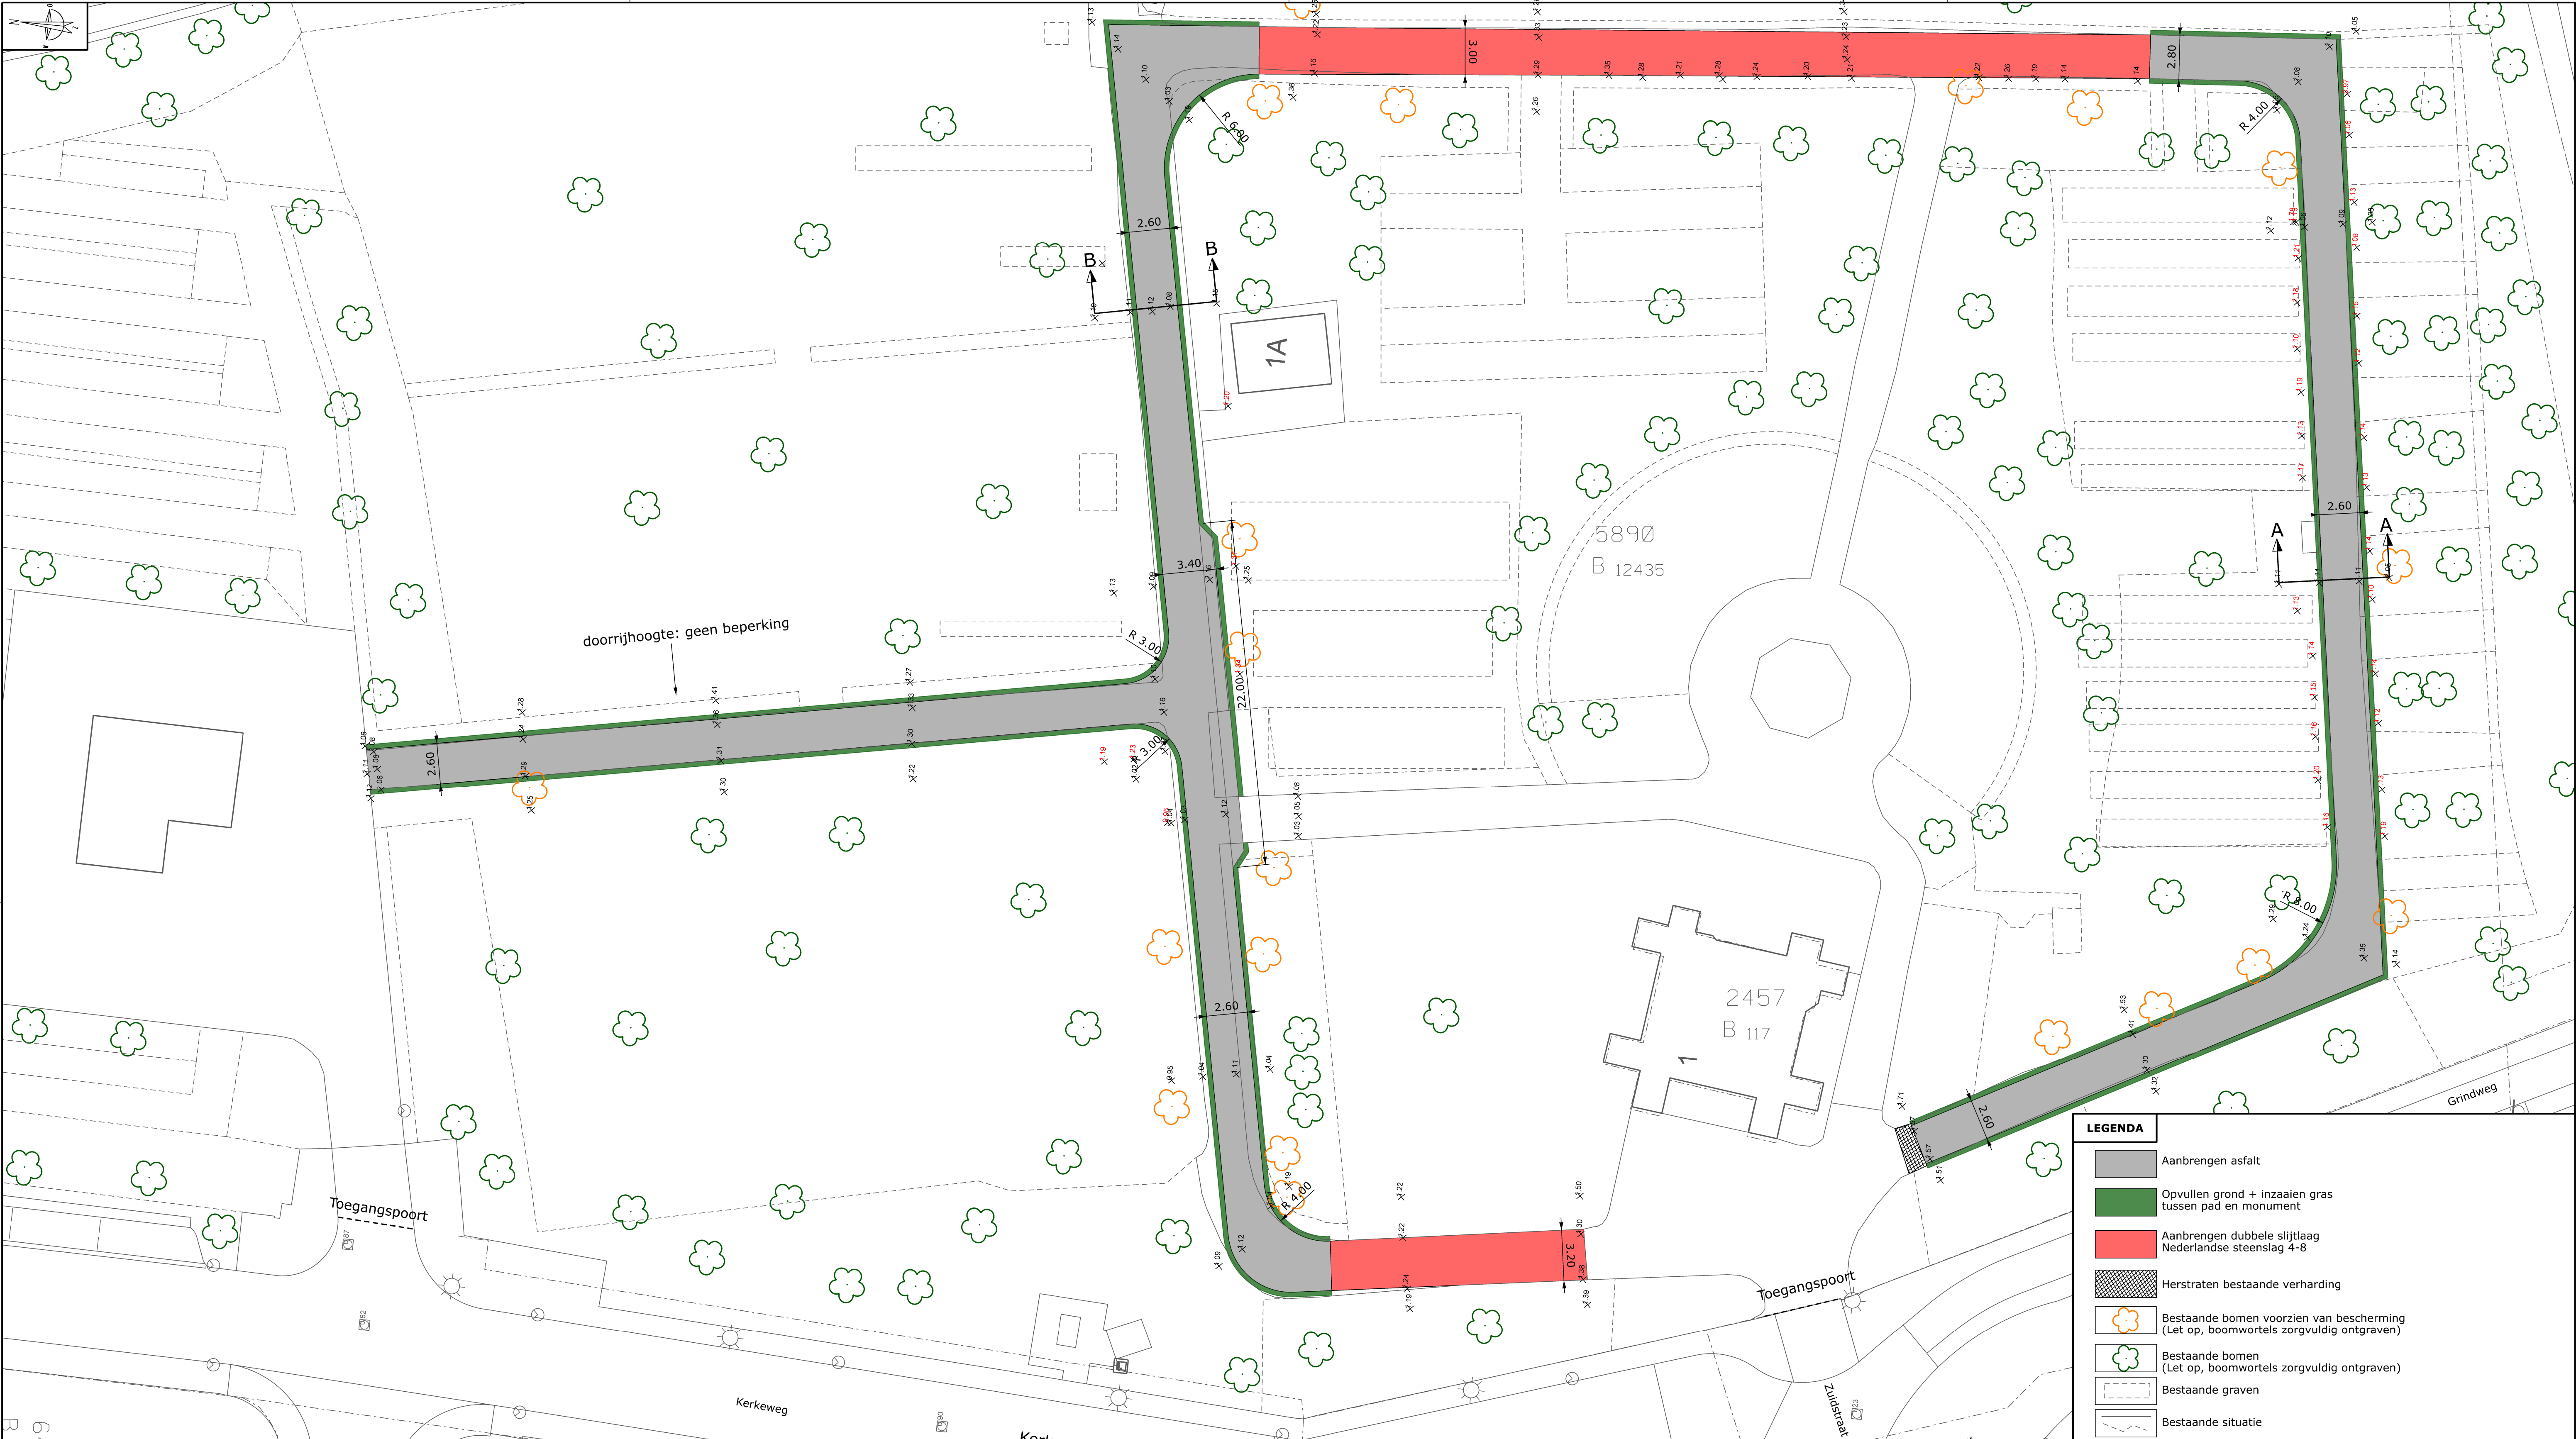

LEGENDA

Aanbrengen asfalt

Opvullen grond + inzaaien gras tussen pad en monument

Aanbrengen dubbele slijtlaag Nederlandse steenslag 4-8


Herstraten bestaande verharding


Bestaande bomen voorzien van bescherming (Let op, boomwortels zorgvuldig ontgraven)

Bestaande bomen (Let op, boomwortels zorgvuldig ontgraven)

Bestaande graven

Bestaande situatie

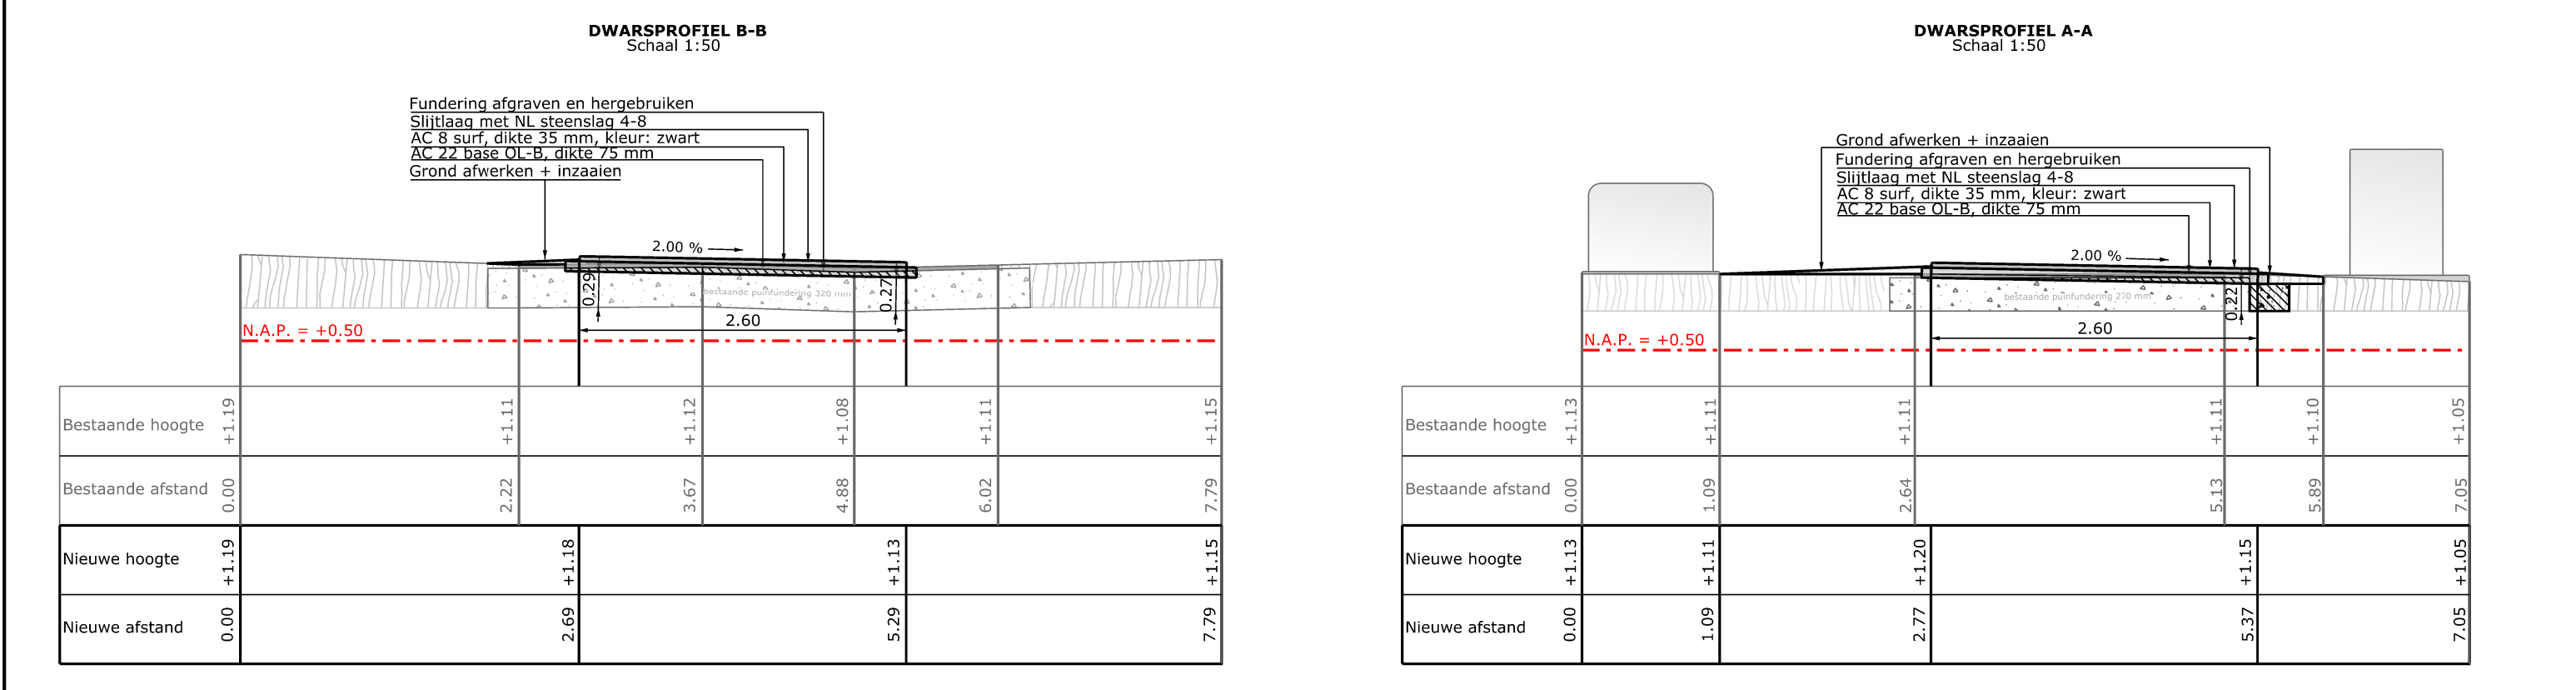

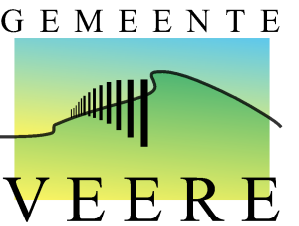0	Definitieve aanlegtekening	S. vd Hoek	W.G.	20-11-2025
Versie	Omschrijving	Getekend	Gezien	Datum
 GEMEENTE VEERE AFDELING OPENBARE RUIMTE Verbeteren toegankelijkheid begraafplaats Westkapelle				
Aanlegtekening				
Definitief				
Projectnummer:	Tekeningnummer:	Tekenaar:	Datum:	Formaat:
ALG 24018	ALG 24018WKP1-T2	S. van den Hoek	20-11-2025	A1
Schaal:				1:200