

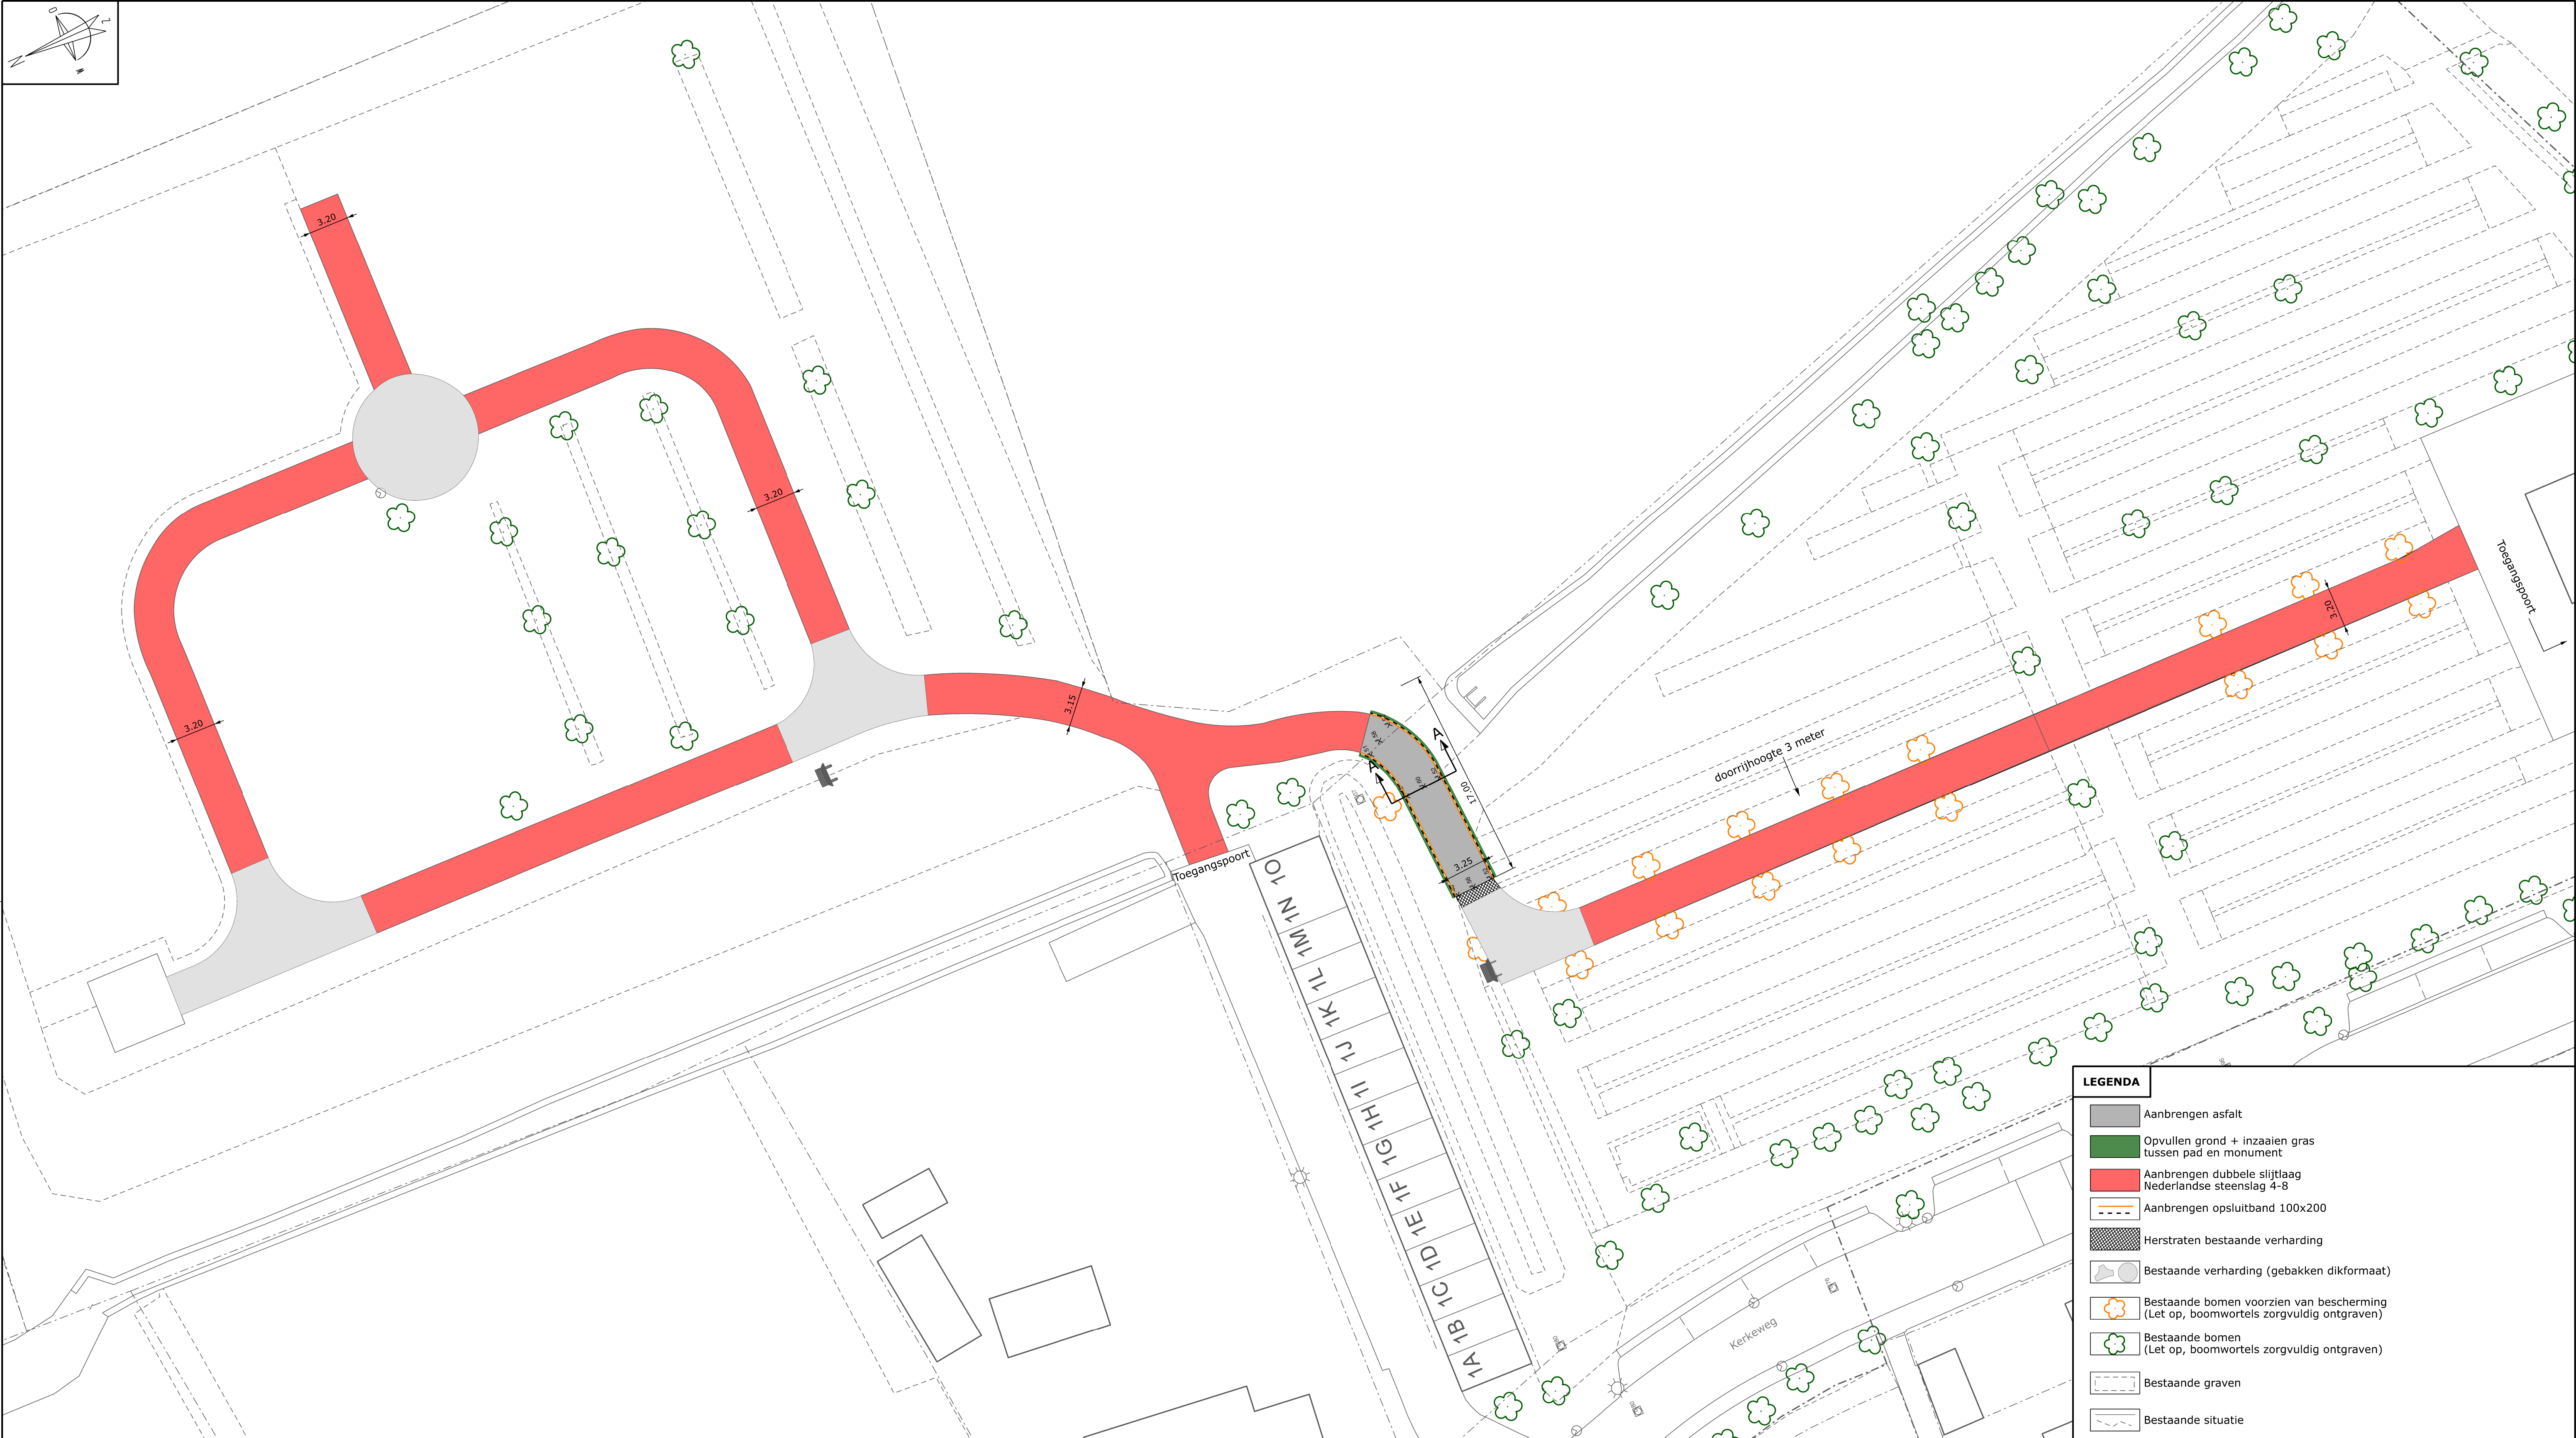
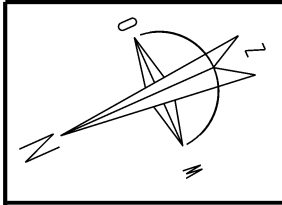
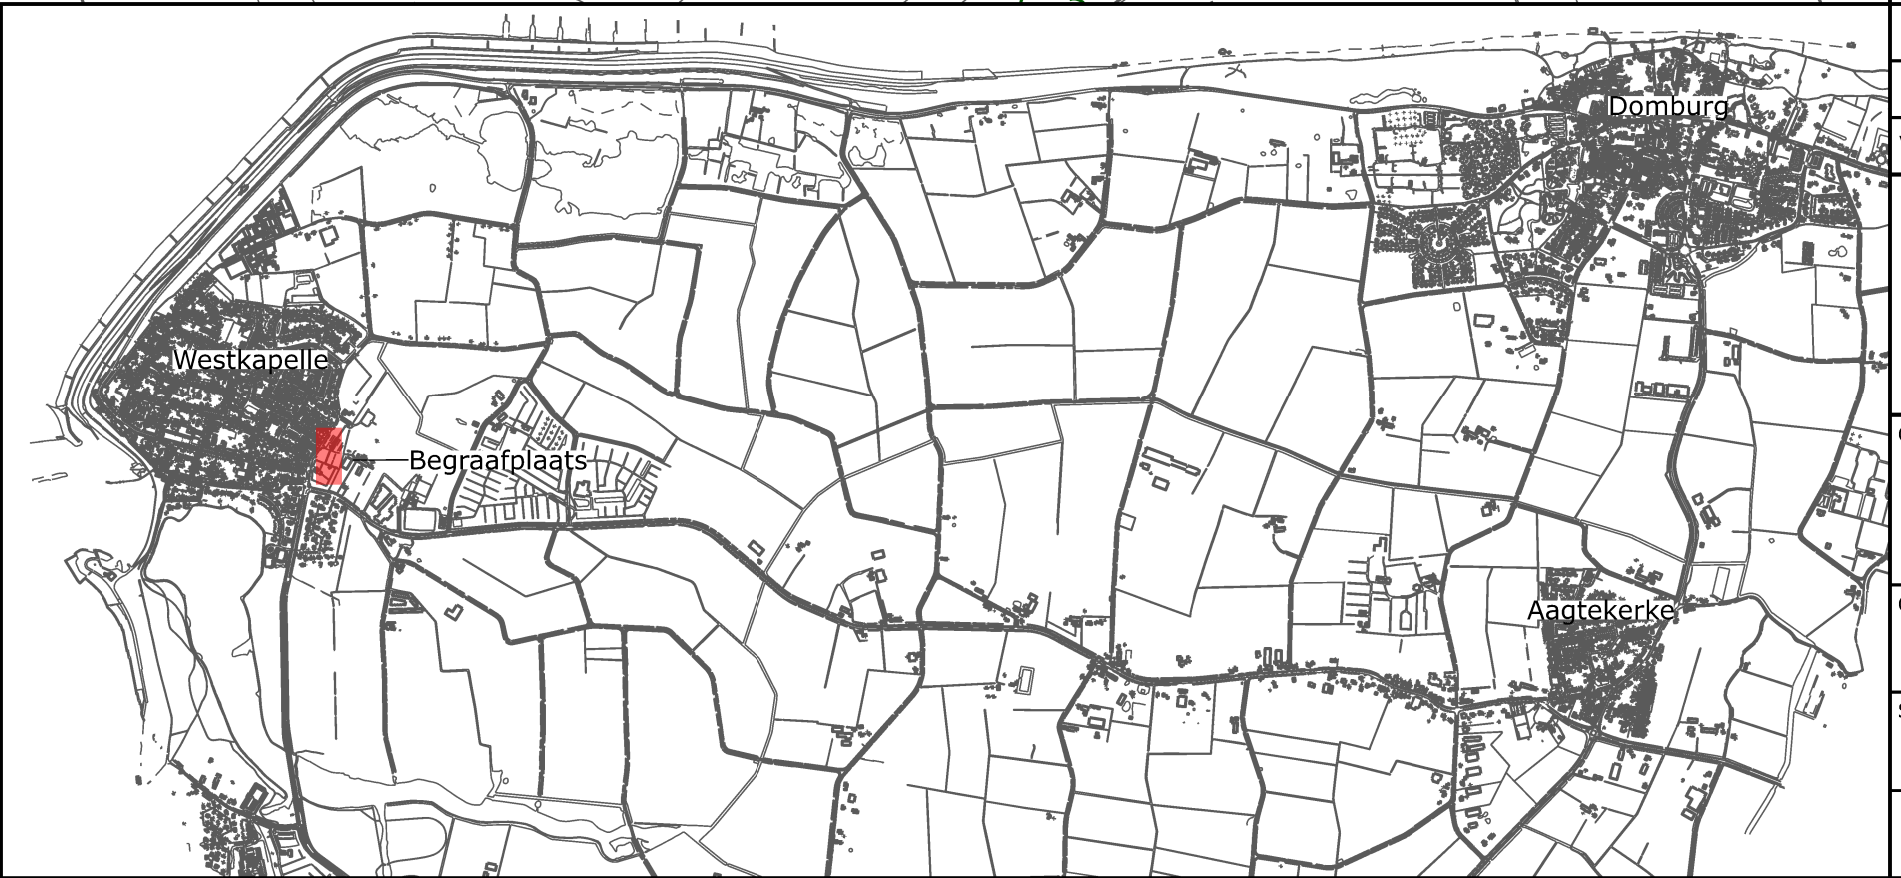


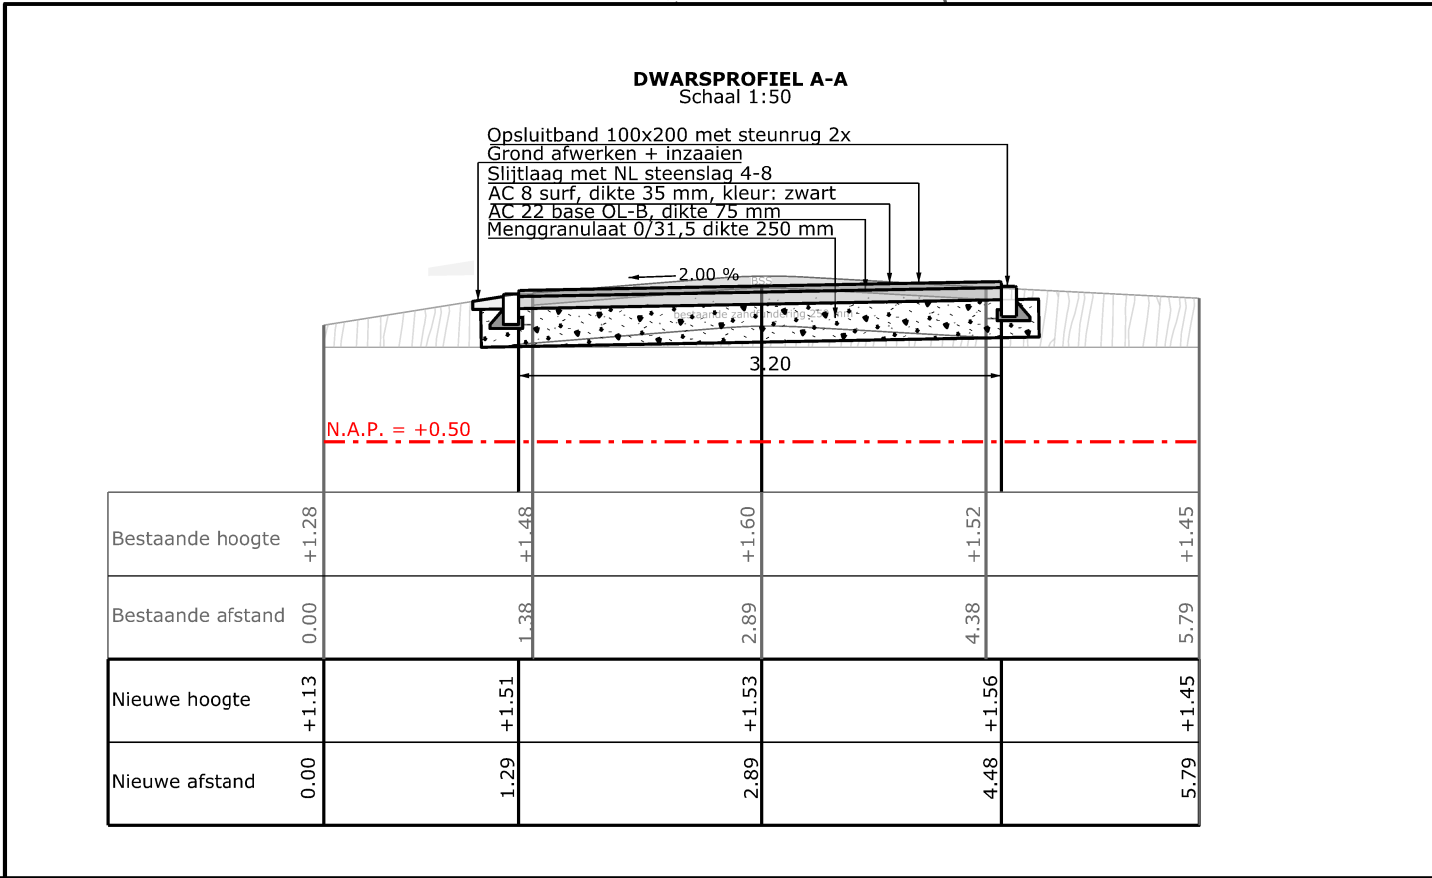

LEGENDA				
	Aanbrengen asfalt		Opvullen grond + inzaaien gras tussen pad en monument	
	Aanbrengen dubbele slijtlaag Nederlandse steenslag 4-8		Aanbrengen opsluitband 100x200	
	Herstraten bestaande verharding		Bestaande verharding (gebakken dikformaat)	
	Bestaande bomen voorzien van bescherming (Let op, boomwortels zorgvuldig ontgraven)		Bestaande bomen (Let op, boomwortels zorgvuldig ontgraven)	
	Bestaande graven		Bestaande situatie	

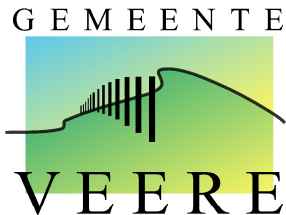

0	Definitieve aanlegtekening	S. vd Hoek	W. G.	20-11-2025
Versie	Omschrijving	Getekend	Gezien	Datum
		GEMEENTE VEERE AFDELING OPENBARE RUIMTE		
ONDERWERP: Verbeteren toegankelijkheid begraafplaats Westkapelle				
OMSCHRIJVING: Aanlegtekening				
STATUS: Definitief				
Projectnummer:	Tekeningnummer:	Tekenaar:	Datum:	Formaat:
ALG 24018	ALG 24018WKP2-T2	S. van den Hoek	20-11-2025	A1
Schaal:		1:250		