


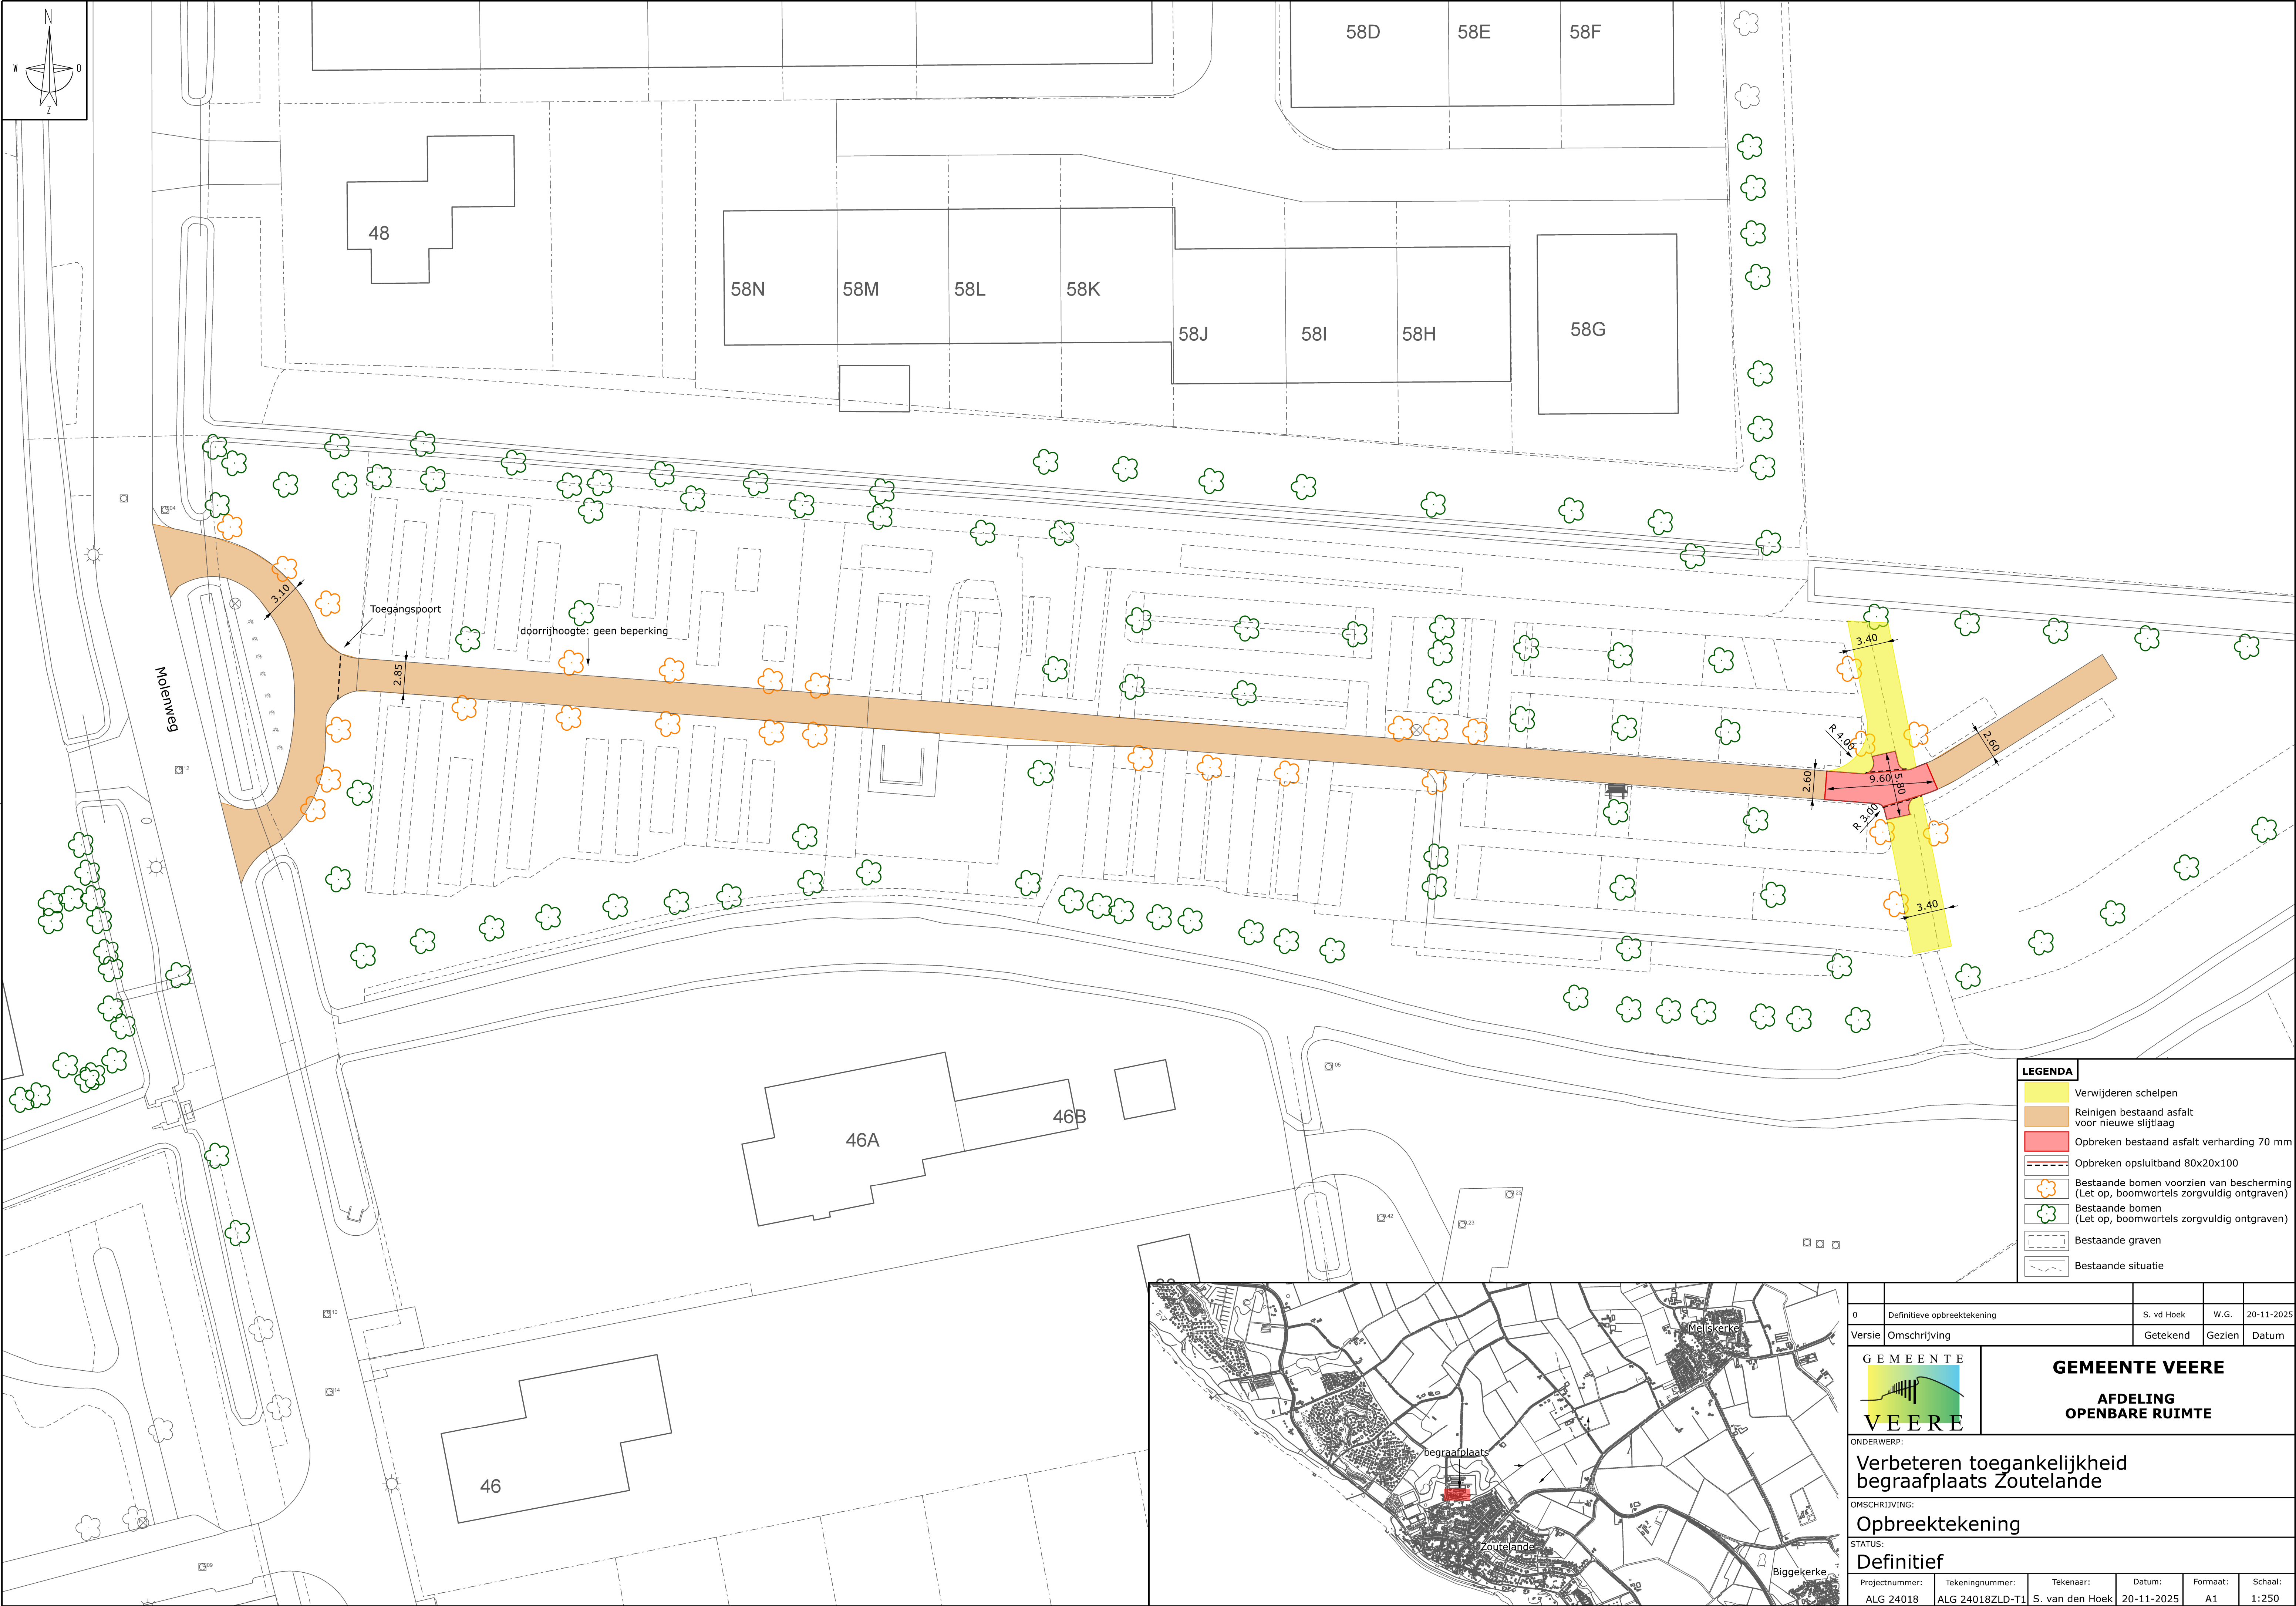

LEGENDA	
	Verwijderen schelpen
	Reinigen bestaand asfalt voor nieuwe slijtaag
	Opbreken bestaand asfalt verharding 70 mm
	Opbreken opsluitband 80x20x100
	Bestaande bomen voorzien van bescherming (Let op, boomwortels zorgvuldig ontgraven)
	Bestaande bomen (Let op, boomwortels zorgvuldig ontgraven)
	Bestaande graven
	Bestaande situatie



0	Definitieve opbreektekening	S. vd Hoek	W.G.	20-11-2025
Versie	Omschrijving	Getekend	Gezien	Datum
GEMEENTE  VEERE GEMEENTE VEERE AFDELING OPENBARE RUIMTE				
ONDERWERP:				
Verbeteren toegankelijkheid begraafplaats Zoutelande				
OMSCHRIJVING:				
Opbreektekening				
STATUS:				
Definitief				
Projectnummer:	Tekeningnummer:	Tekenaar:	Datum:	Schaal:
ALG 24018	ALG 24018ZLD-T1	S. van den Hoek	20-11-2025	1:250