

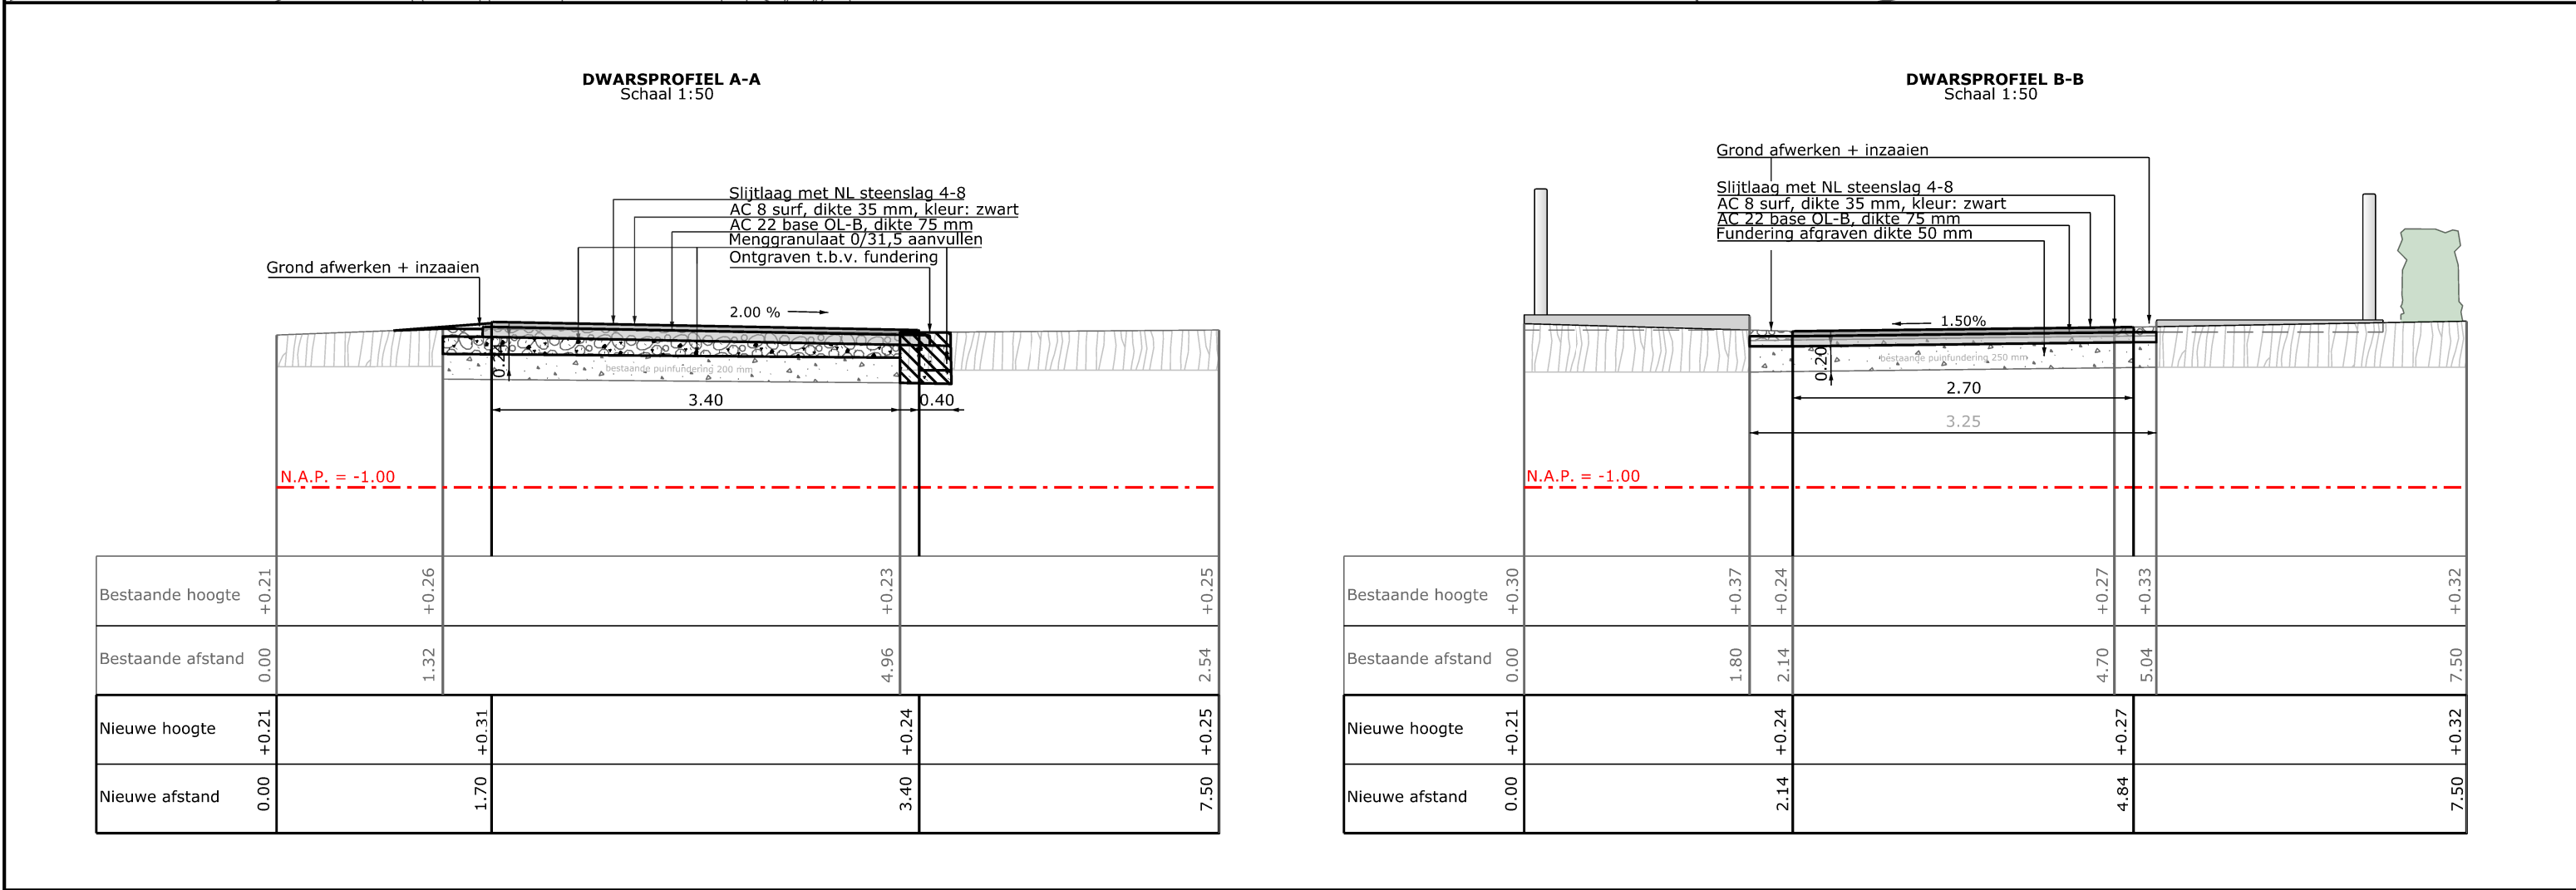


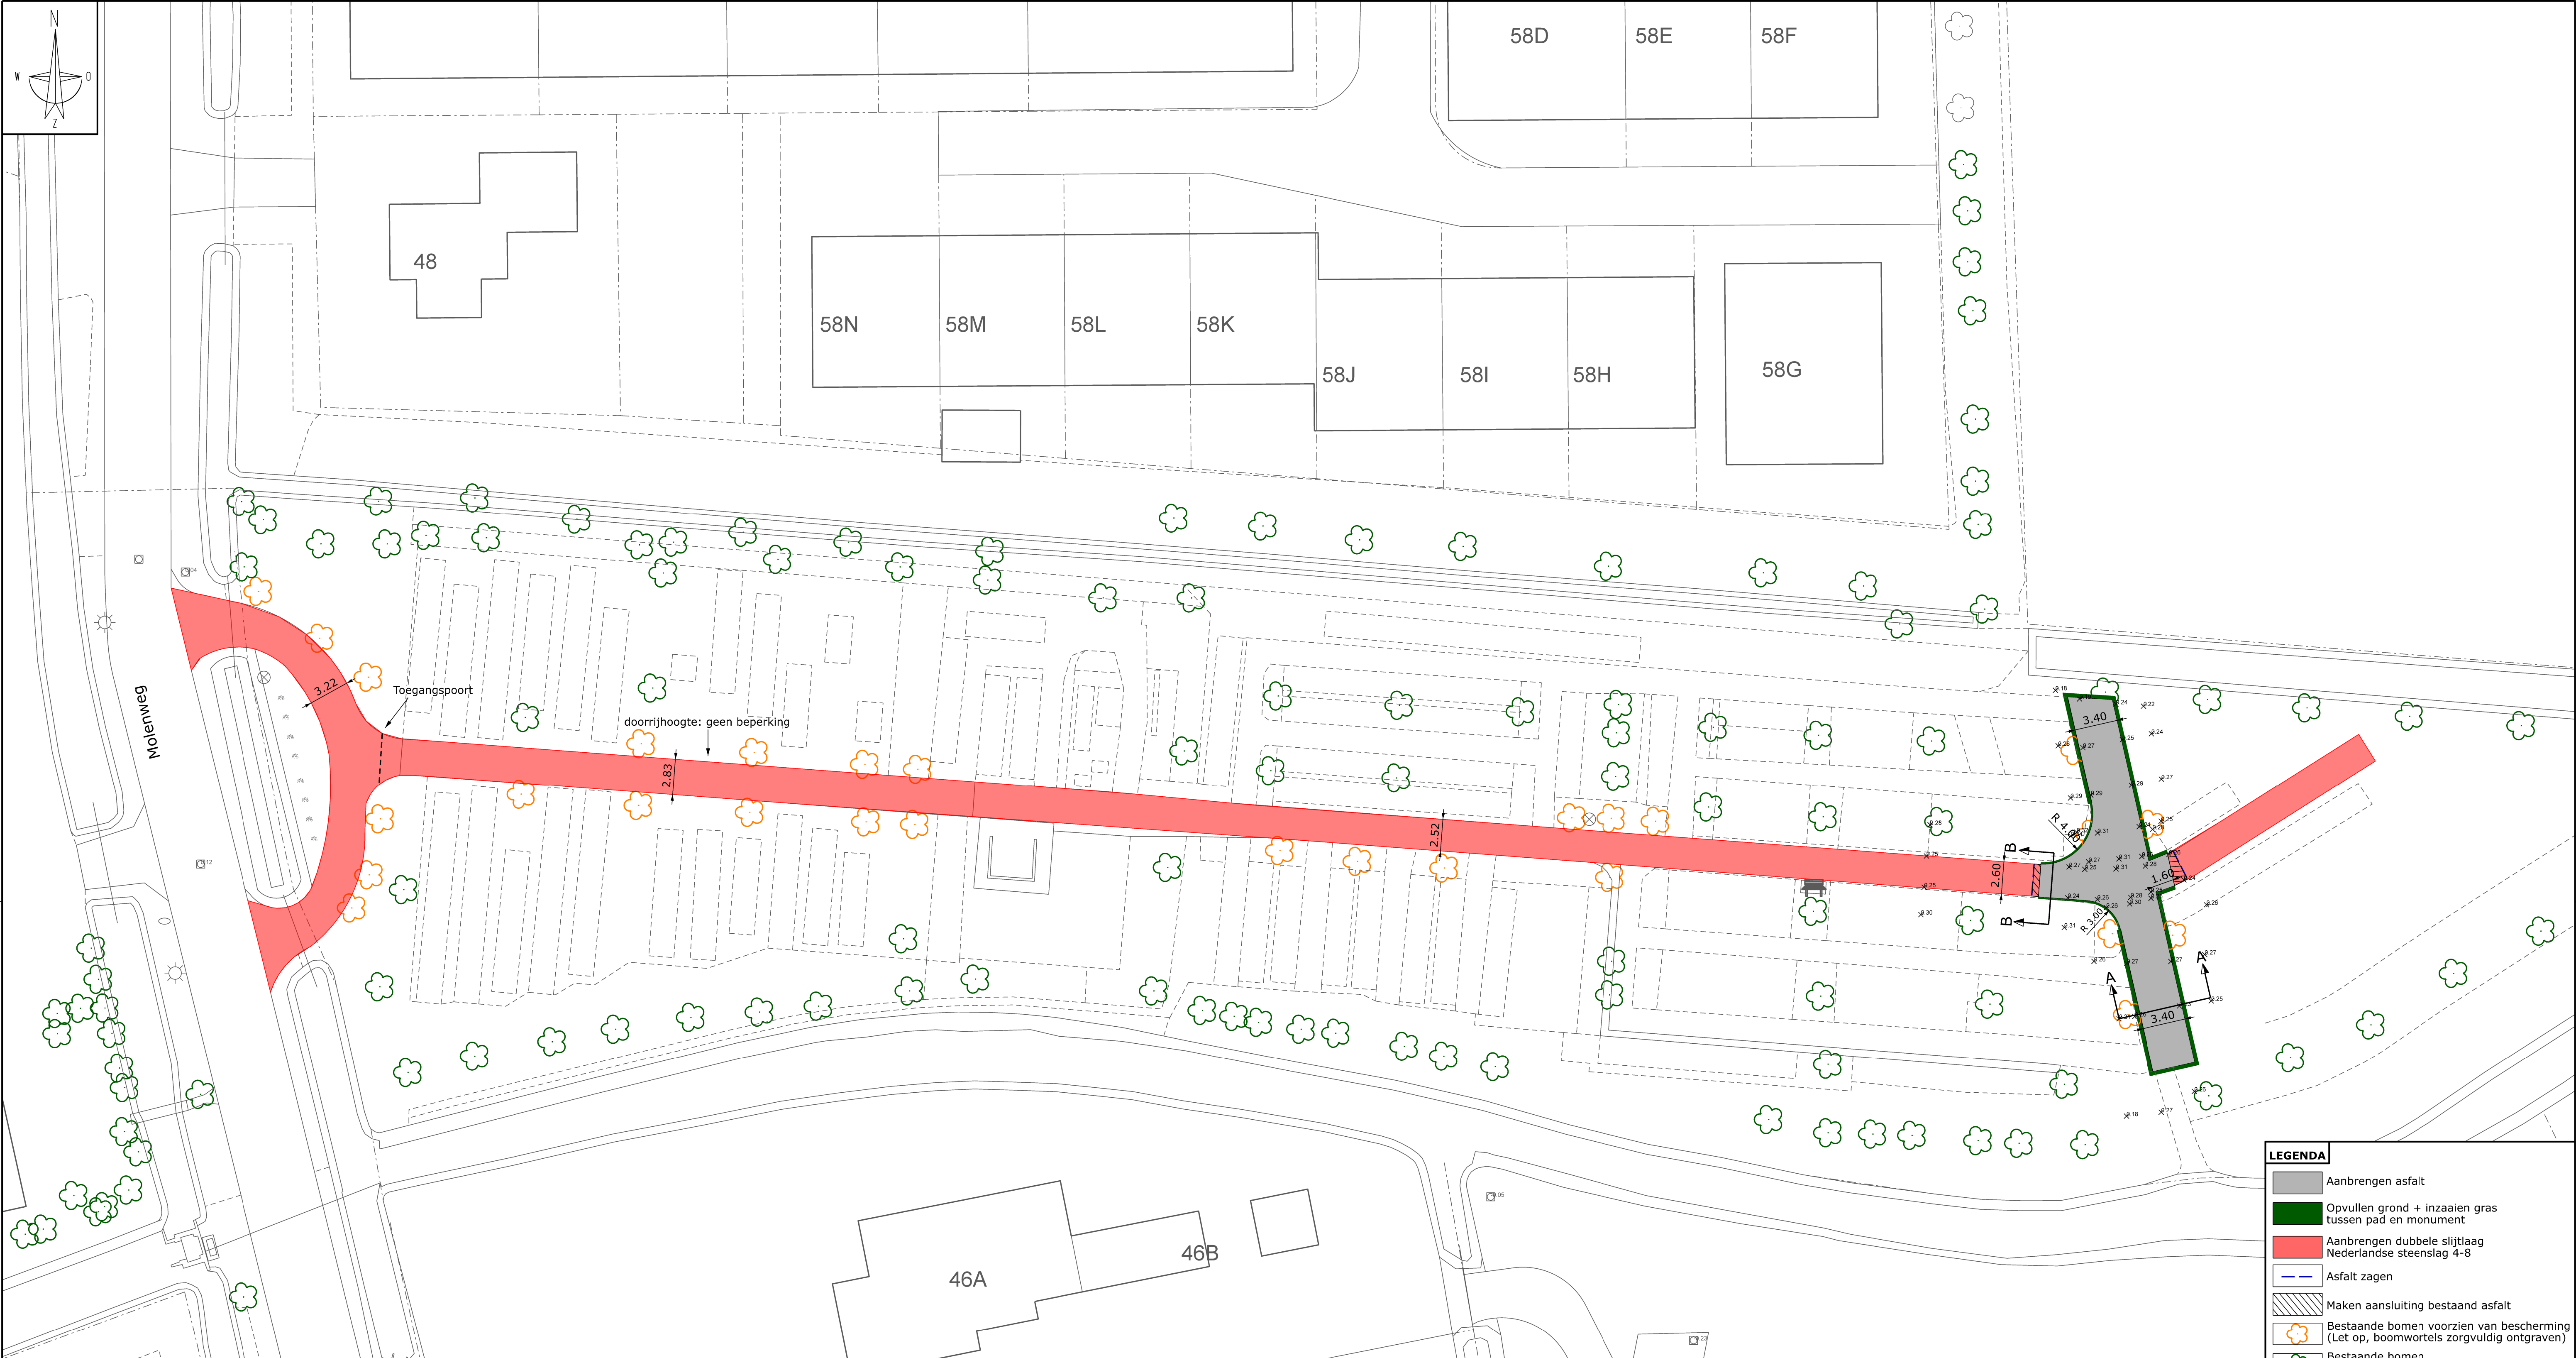

- LEGENDA**
- Aanbrengen asfalt
 - Opvullen grond + inzaaien gras tussen pad en monument
 - Aanbrengen dubbele slijtlaag Nederlandse steenslag 4-8
 - Asfalt zagen
 - Maken aansluiting bestaand asfalt
 - Bestaande bomen voorzien van bescherming (Let op, boomwortels zorgvuldig ontgraven)
 - Bestaande bomen (Let op, boomwortels zorgvuldig ontgraven)
 - Bestaande graven
 - Bestaande situatie

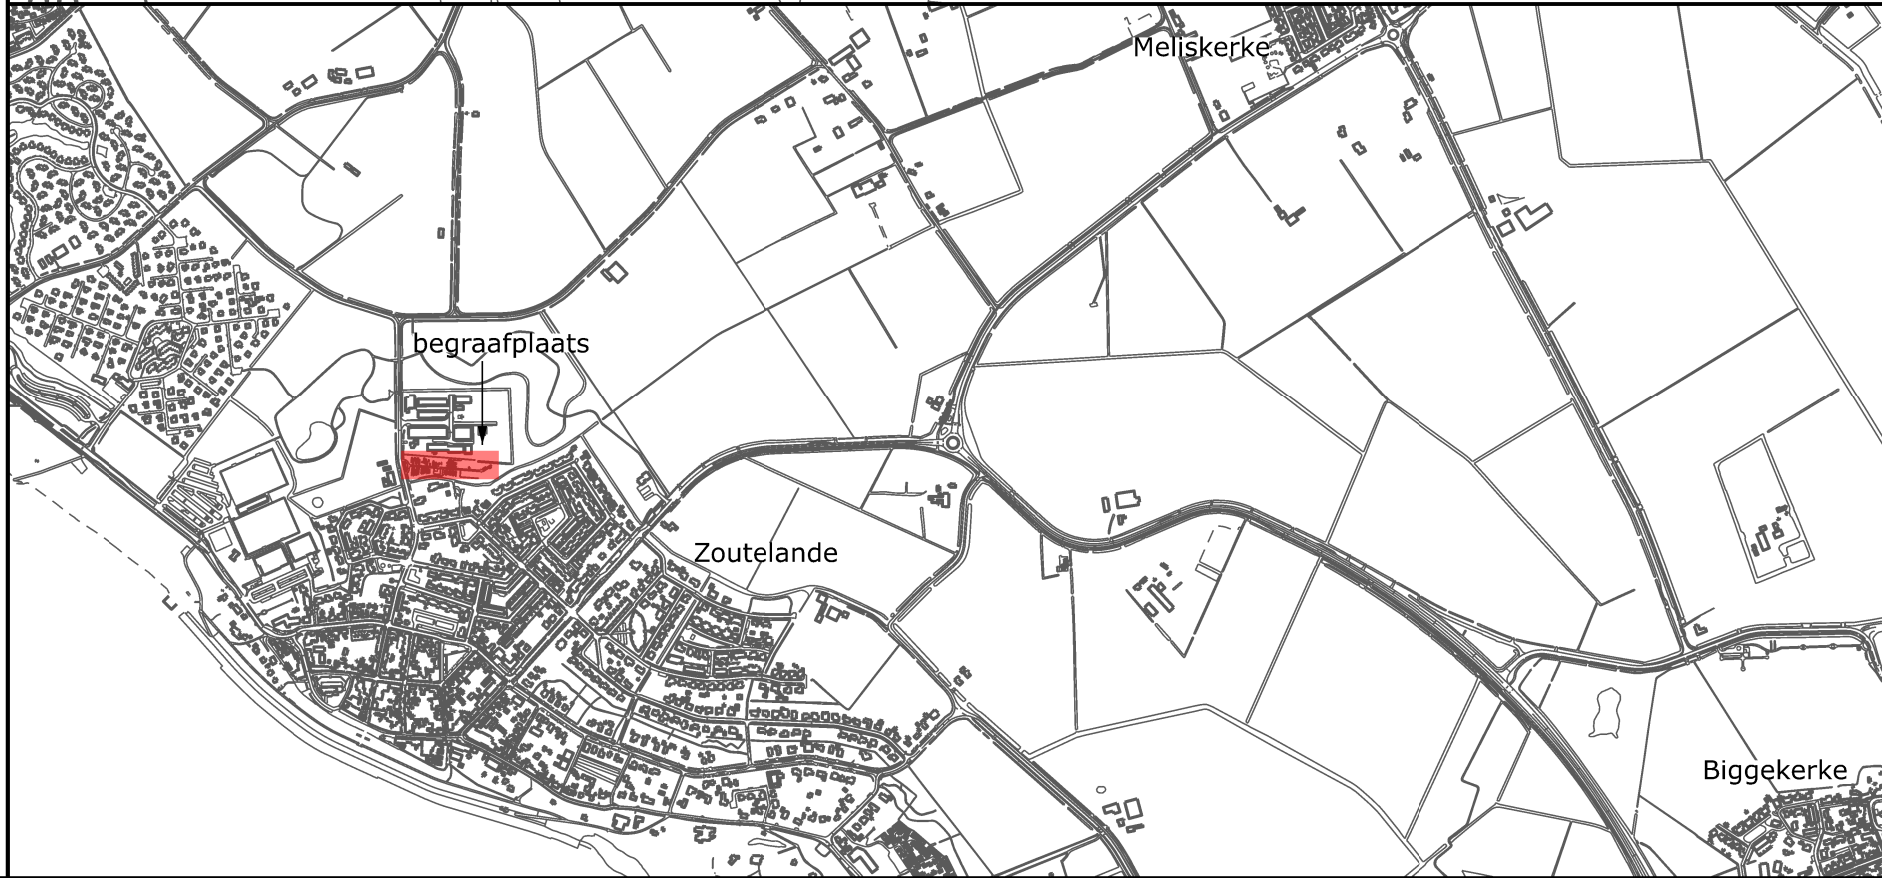

0	Definitieve aanlegtekening	S. vd Hoek	W.G.	20-11-2025
Versie	Omschrijving	Getekend	Gezien	Datum
GEMEENTE VEERE		GEMEENTE VEERE AFDELING OPENBARE RUIMTE		
ONDERWERP:				
Verbeteren toegankelijkheid begraafplaats Zoutelande				
OMSCHRIJVING:				
Aanlegtekening				
STATUS:				
Definitief				
Projectnummer:	Tekeningnummer:	Tekenaar:	Datum:	Formaat:
ALG 24018	ALG 24018ZLD-T2	S. van den Hoek	20-11-2025	A1
Schaal:		1:250		