



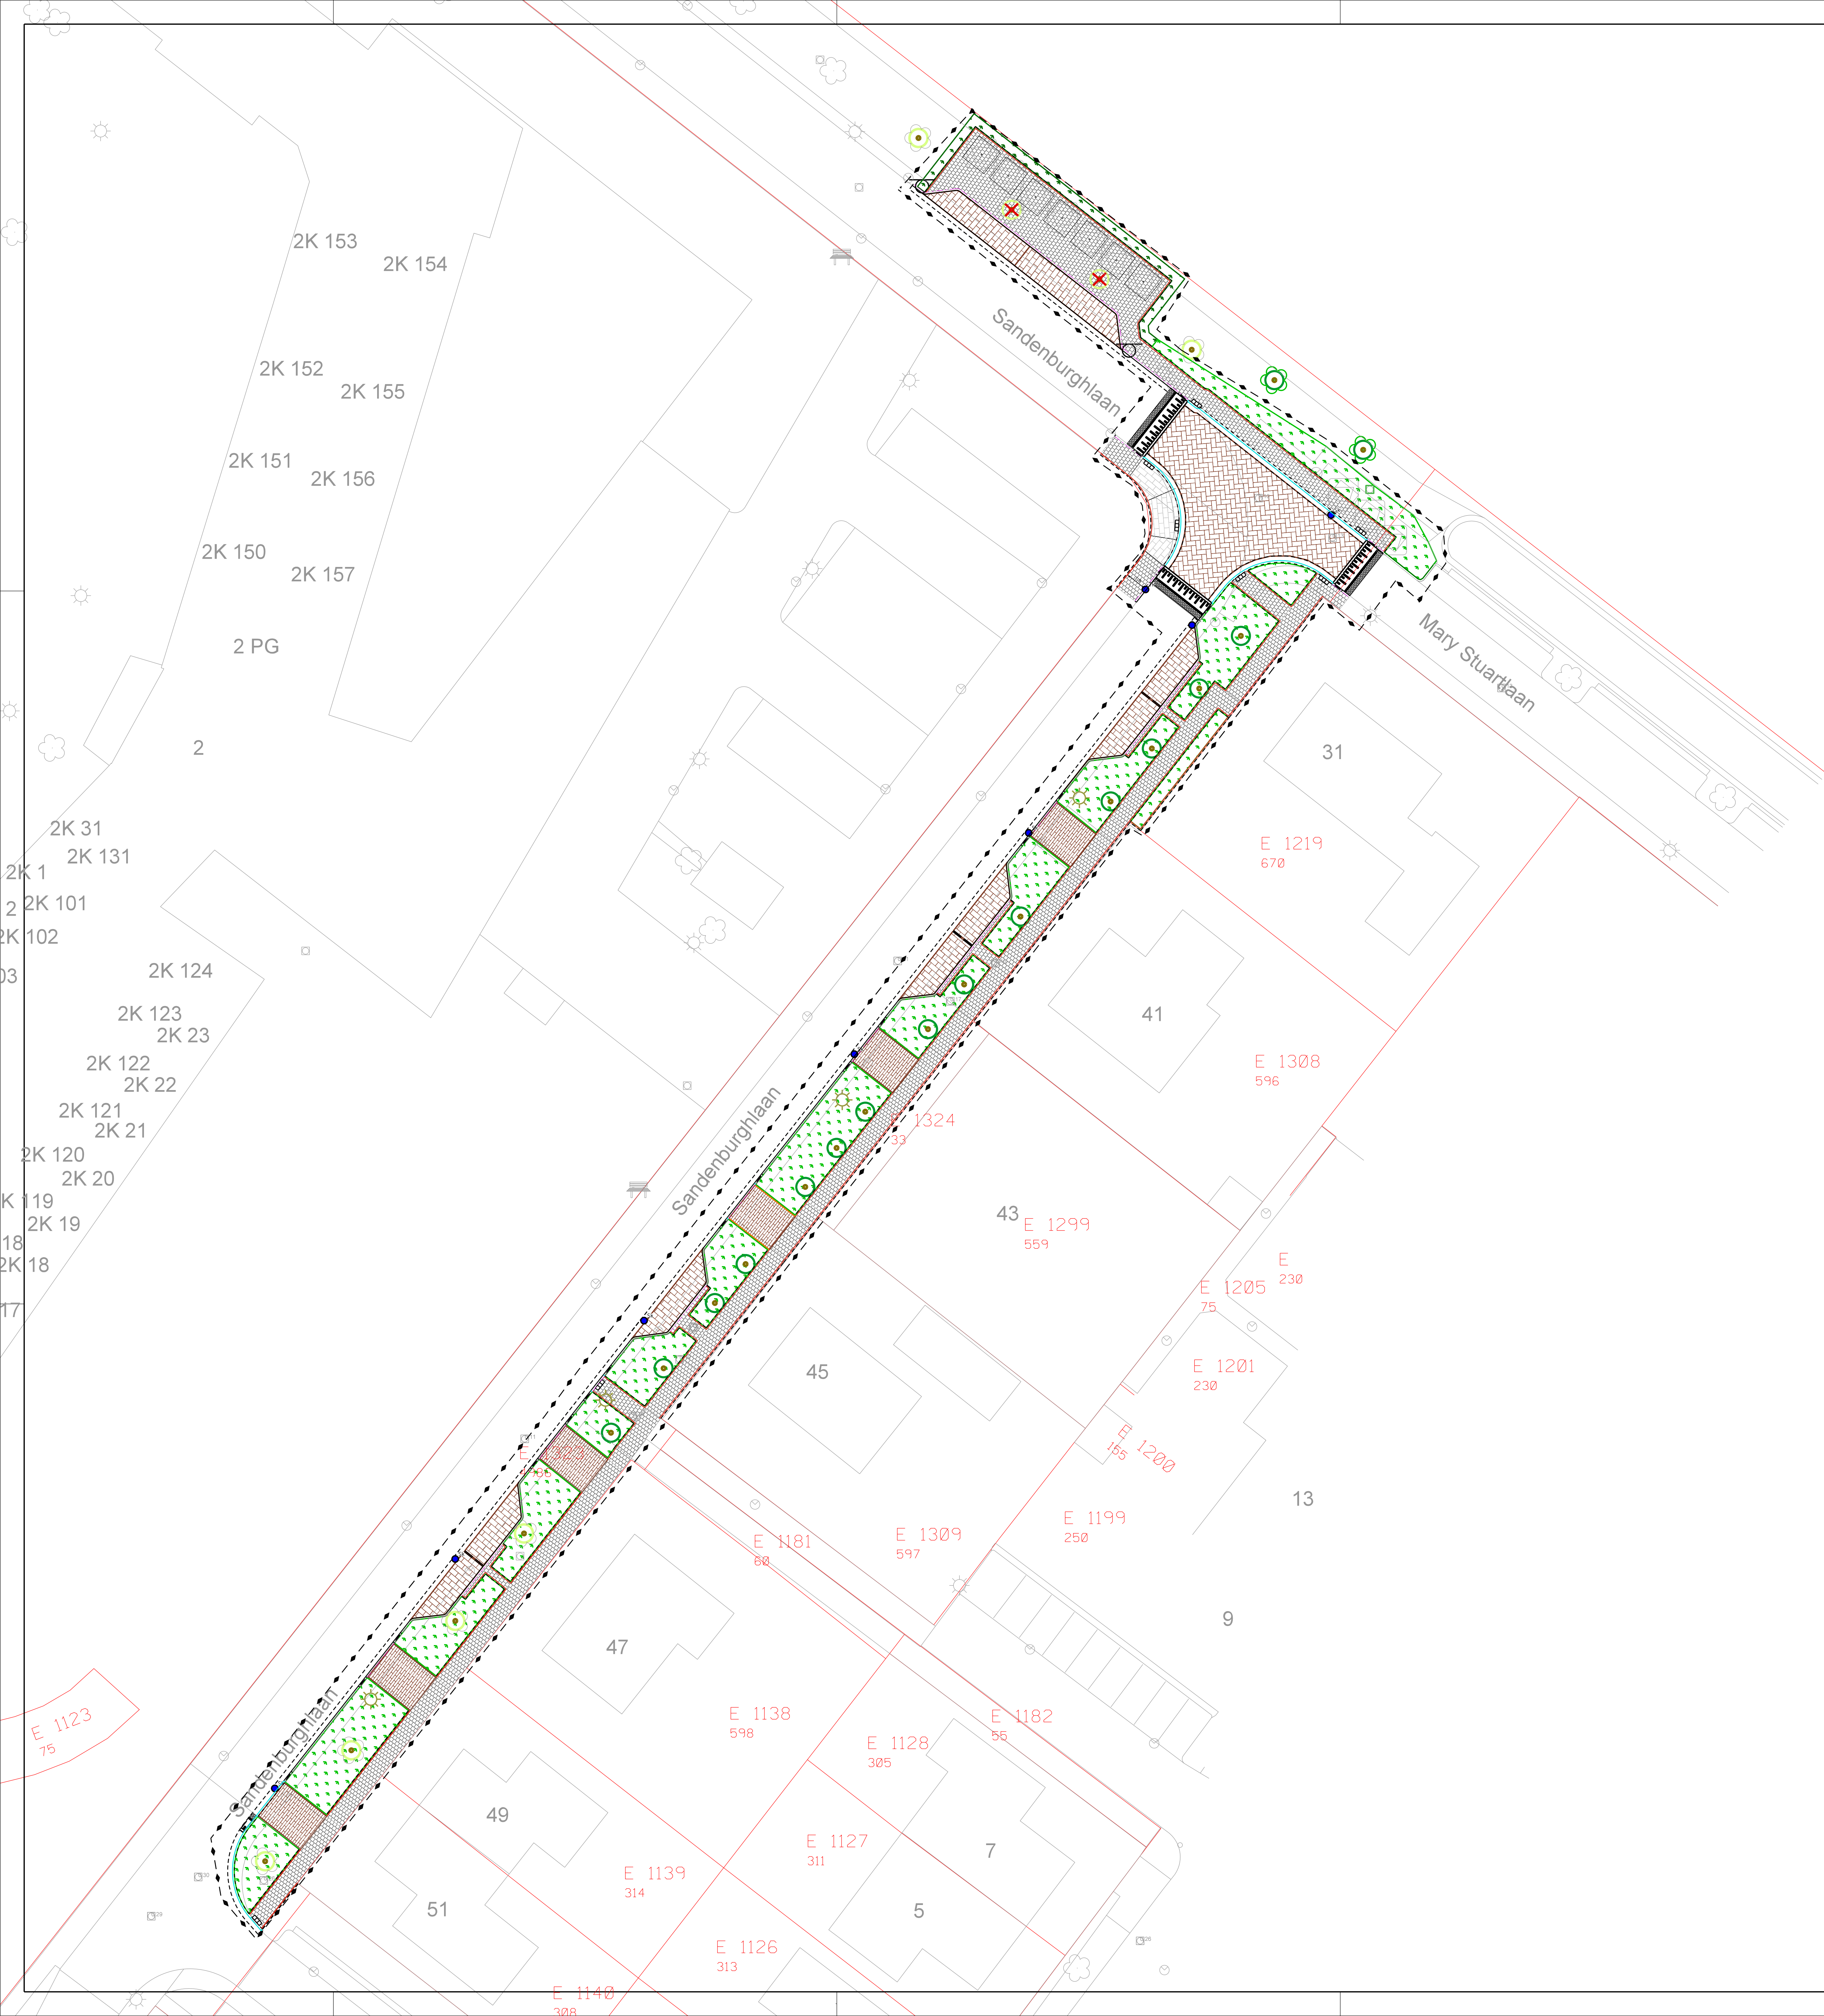

Legenda

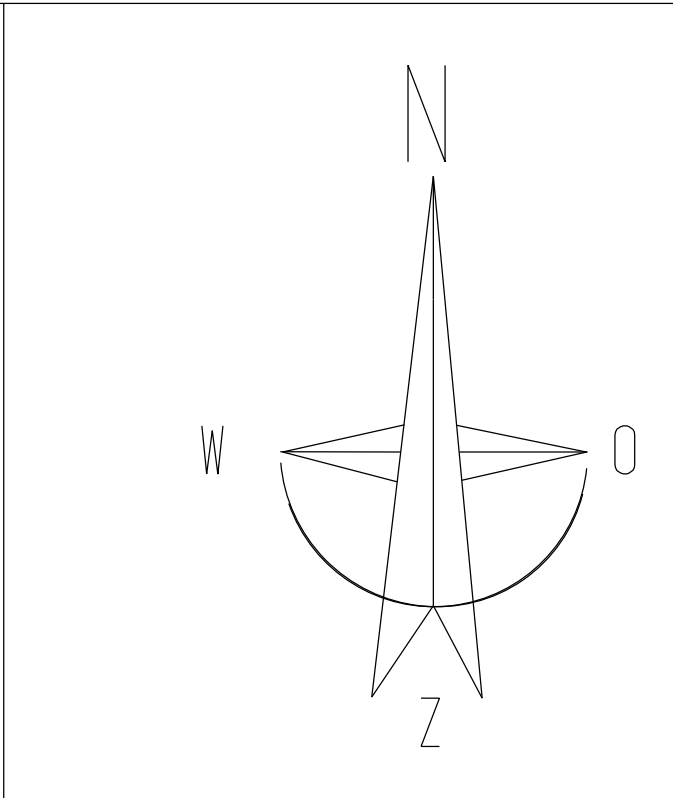

- Aanbrengen straatbaksteen 210x105 mm Paviona 80 platkeiformaat roodbruin
- Aanbrengen straatbaksteen 210x105 mm Paviona 80 platkeiformaat roodbruin
- Aanbrengen betonstraatstenen 200x100 mm dikformaat licht grijs
- Aanbrengen trottoirtegels 300x300x60 mm licht grijs
- Aanbrengen opsluitband 80x200 mm
- Aanbrengen opsluitband 100x200 mm
- Aanbrengen opsluitband 150x250 mm
- Aanbrengen trottoirband 130/150x250 mm
- Aanbrengen trottoirband verloopband 130/150x250 mm
- Aanbrengen streklaag straatbaksteen 210x105 mm Paviona 80 PKF
- Parkeermarkering 200x100 mm keiformaat wit
- Drempel constructie 200x100 mm keiformaat
- Afschot (eenzijdig)
- Afschot (tweezijdig)
- Aanbrengen straatkolk
- Aanbrengen trottoirkolk
- Nieuwe locatie afvalcontainer
- Nieuwe (plaats) boom
- Verwijderen (plaats) boom
- Behouden (plaats) boom
- Haag (Wintergroen)
- Aanbrengen groen (n.t.b.)
- Nieuwe locatie lichtmast
- Werkgrens
- Kadastrale grens
- Flespaal met verkeersbord

GEWILZIGD	OMSCHRIJVING	PARAAF	GEZIEN
VEERE GEMEENTE VEERE Postbus 1000 4357 DV DOORBURG TEL : 0118.555444 FAX : 0118.555433			
AFD. OPENBARE RUIMTE			
Ontwerp WRM Sandenburghlaan Veere-Zandijk			
PROJECTNUMMER VRE 24002	Ontwerp WRM Sandenburghlaan Veere-Zandijk		
DGN NAAM	BLAD NR	Status : .	
SCHAAL 1:200	FORMAAT A0	naam datum:	naam datum: