


Blad 1

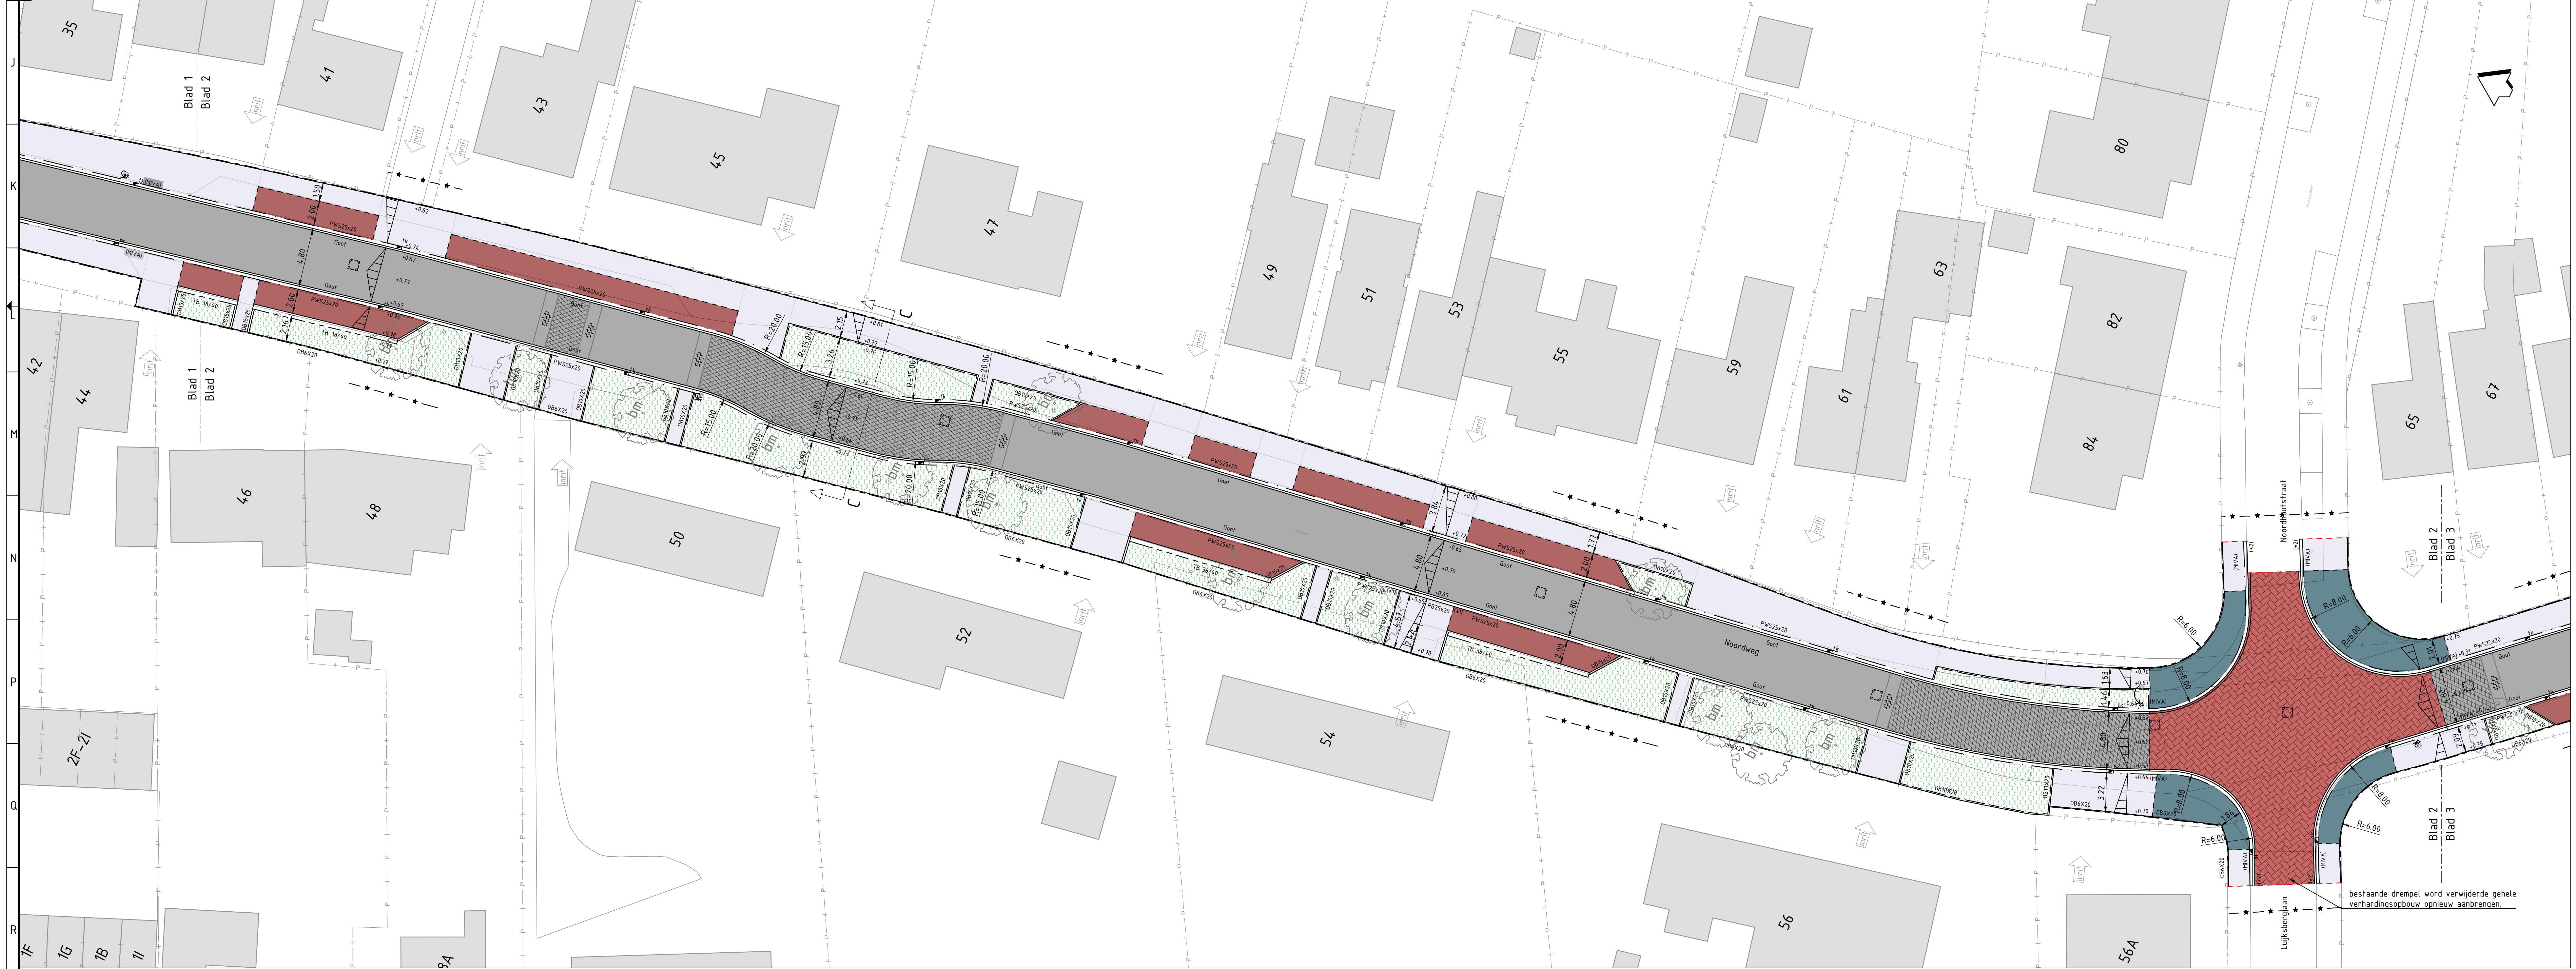

Blad 2

- ### Legenda
- Bestaande situatie
 - Werkgrens
 - Bestaande kadastrale grens
 - Bestaande bebouwing
 - Bestaand oppervlaktewater
 - Afwateringsprofiel
 - Nieuwe hoogte
 - Aanbrengen opsluitband 60x200 mm
 - Aanbrengen opsluitband 100x200 mm
 - Aanbrengen opsluitband 150x250 mm
 - Aanbrengen trottoirband 130/150x250 mm
 - Aanbrengen trottoirband 180/200x250 mm
 - Aanbrengen PWS band 250x130/200 mm
 - Aanbrengen rabatband 250x200 mm
 - Aanbrengen trottoirband 380/400x250 mm
 - Aanbrengen irritelement 180/200 160x500 mm, lengte 500 mm
 - Aanbrengen verloopband
+1 PWS 250x130/200 mm - maaiveld
+2 PWS verloopband 250x130/200 naar 230/250x200 conform principedetail 2
 - Aanbrengen minder valde inrit conform principedetail 01
 - Aanbrengen goot, legel 300x150x60 mm, kleur: grijs
 - Frezen asfaltverharding conform principedetail 03
 - Aanbrengen deklaag
- 35mm SMA-NL 11B
Ribaam gehele constructie:
- 35mm deklaag SMA-NL 11B
- 50mm tussenlaag AC18 Bind 1L-8
- 75mm onderlaag AC 22 base 0L-8
 - Ribaam streefprint, keelmaat, keperverband, kleur: rood
 - Aanbrengen betongegel 300x300x60 mm, halfsteensverband, kleur: grijs
 - Parkaerstrook
Straatbalksteent, keelmaat, elleboogverband, kleur: Paviana
 - Aanbrengen betonstraatstenen, dikmaat, lint verband, kleur: grijs
 - Aanbrengen betonstraatstenen, keelmaat, elleboogverband, kleur: hedepaars, vrijgekomen uit het werk
 - Aanbrengen grasbetongegels 400x600x120 mm
 - Aanbrengen groen door derden
 - Aanbrengen trottoirkolk, aansluiten op bestaande kolleiding
 - Aanbrengen HWA inspectieput voorzien van waaiersel
 - Aanbrengen nieuwe 0-10q putdeksels
 - Verplaatsen lichtmast
 - Handhaven lichtmast
 - Herstraten tractor

OPMERKINGEN

- Bijv. 10/20/2017 - dak d.d. 21-10-2017
- Saken te maken, tezij anders aangegeven
- Plaatsen in en, tezij anders aangegeven
- Hoogtepunten in meters t.o.v. NAP, tezij anders aangegeven
- Duiden in en, tezij anders aangegeven
- Ligging kanten en middelen ter indicatie, welke ligging bezien d.v. het groen van profiellijnen

NO	omschrijving	SWK	MWKO	MYKO	12-07-2024
1.0	Definitief ontwerp	SWK	MWKO	MYKO	07-08-2024
1.0	Eerste ontwerp	SWK	APR	MYKO	17-03-2024
1.0	aanvraag	gekeurd	geautoriseerd	afgeurd	datum

Schaal 1:200

Gemeente Veere

Project: **Groot onderhoud Noordweg te Serooskerke**

Aanvraag: **Nieuwe Situatie bovengronds**

documentatie: Definitief
documentnummer: 3.0

formaat: A0x1260
schaal: 1:200
fase: Definitief ontwerp
bladzijde: 1 van 2
projectnummer: BJK361-RHD-WV-XX-DR-C-2011