






Dwarsprofiel A-A

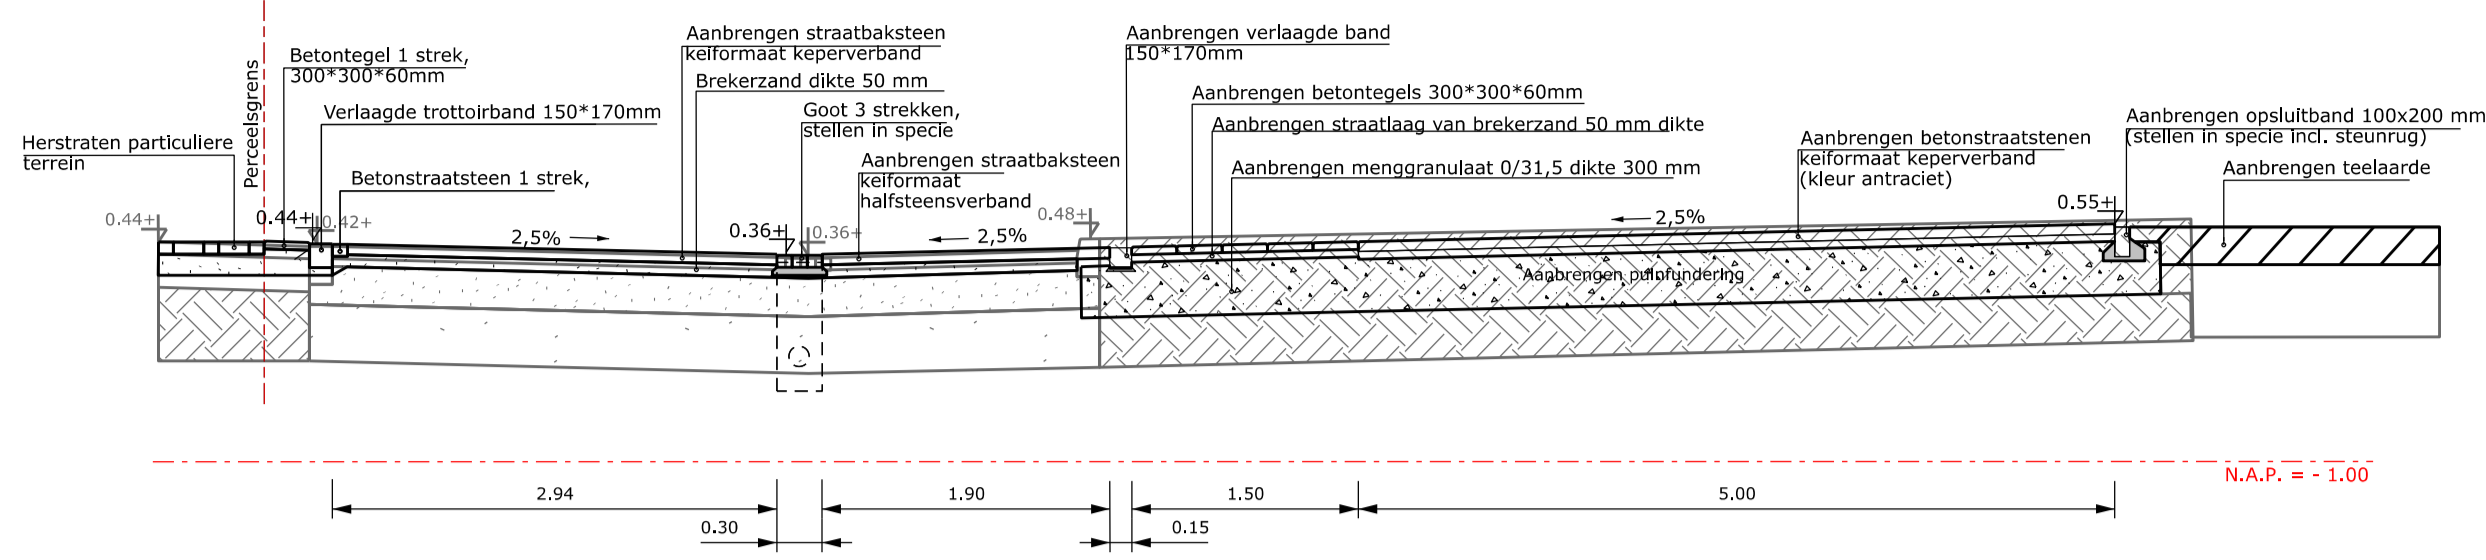

Dwarsprofiel B-B

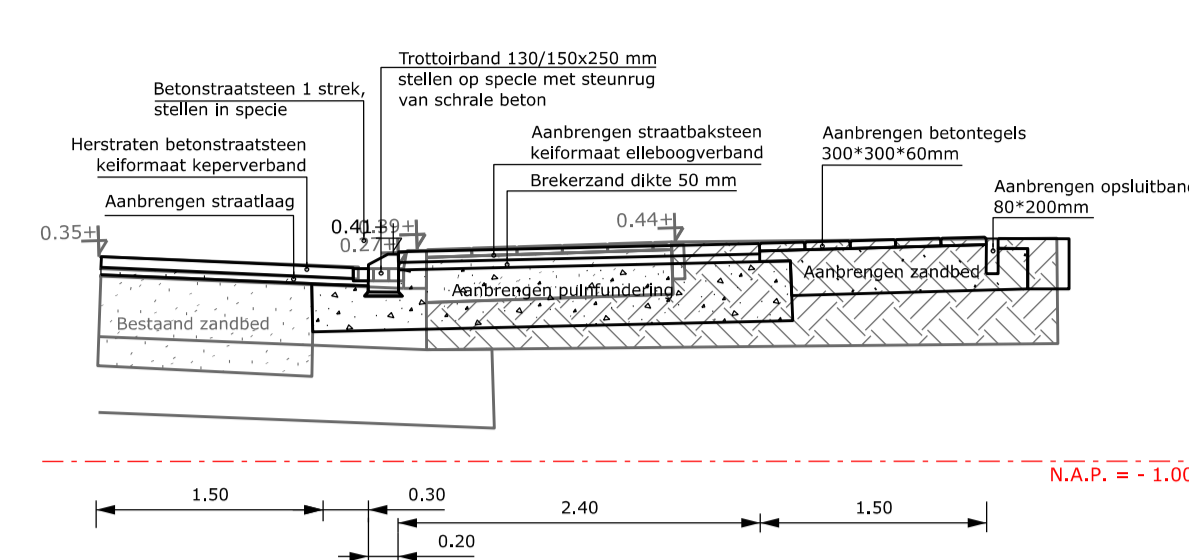

Dwarsprofiel C-C

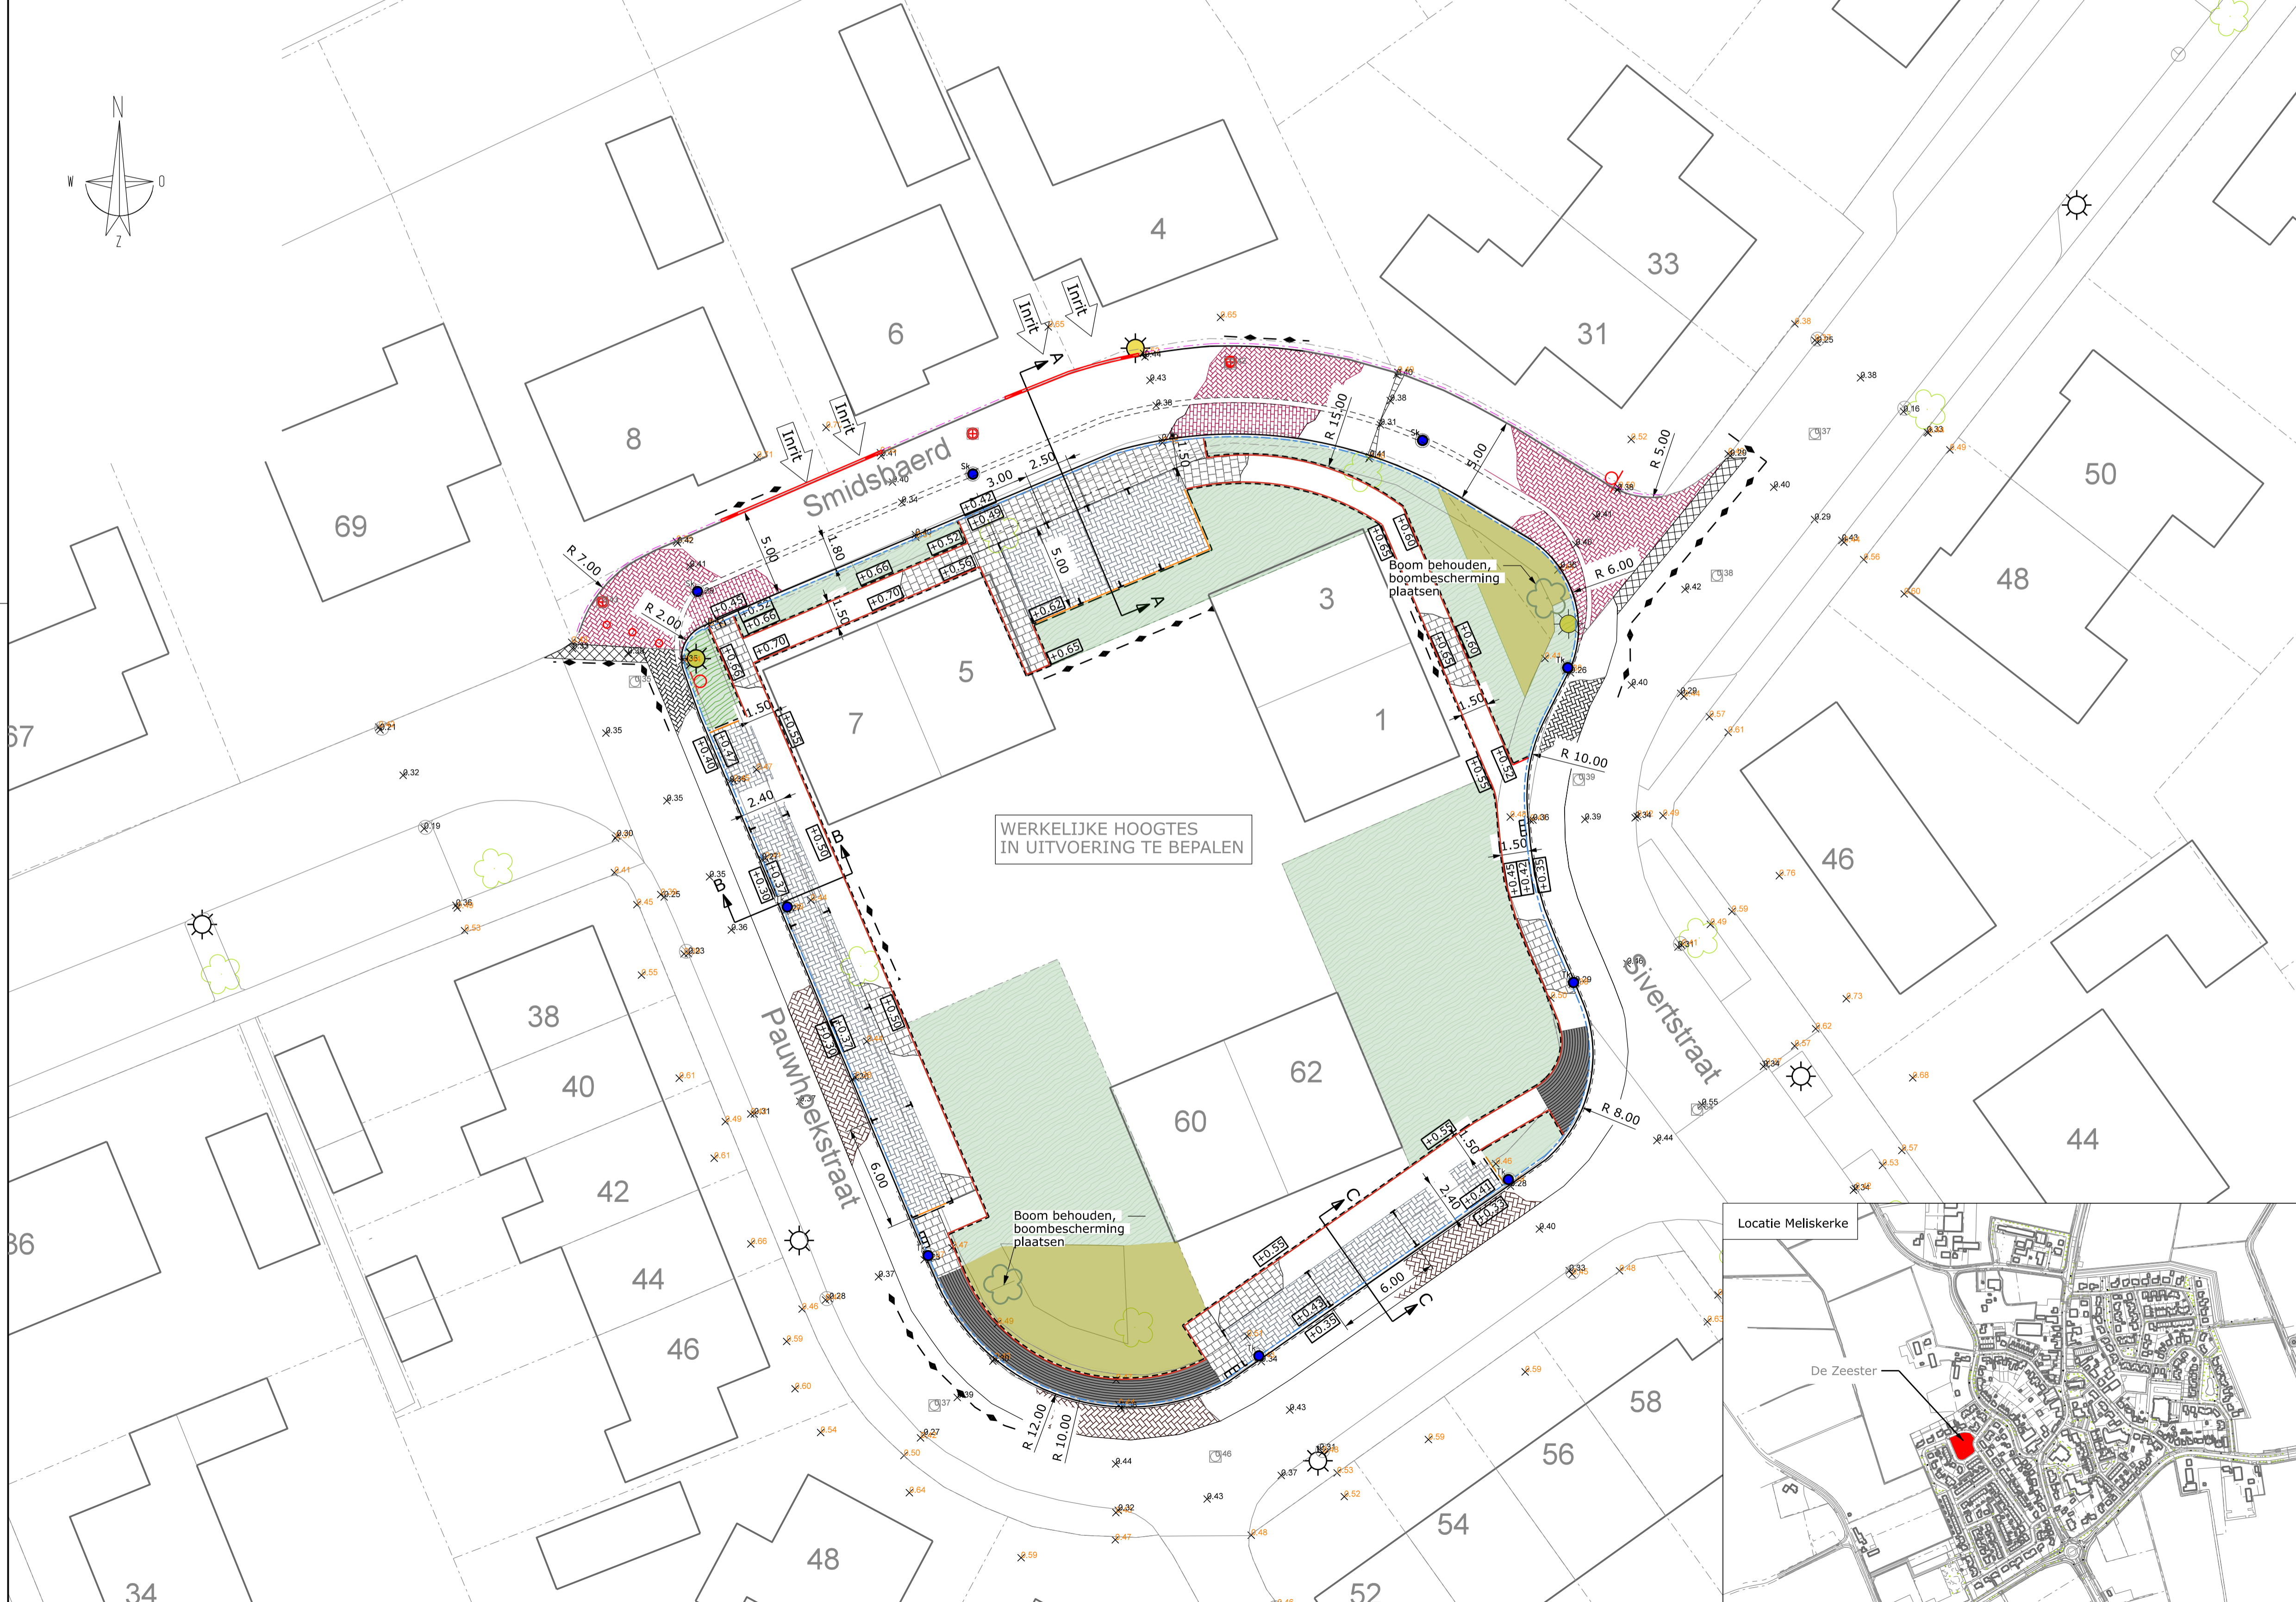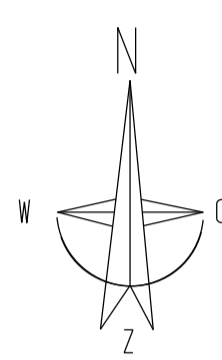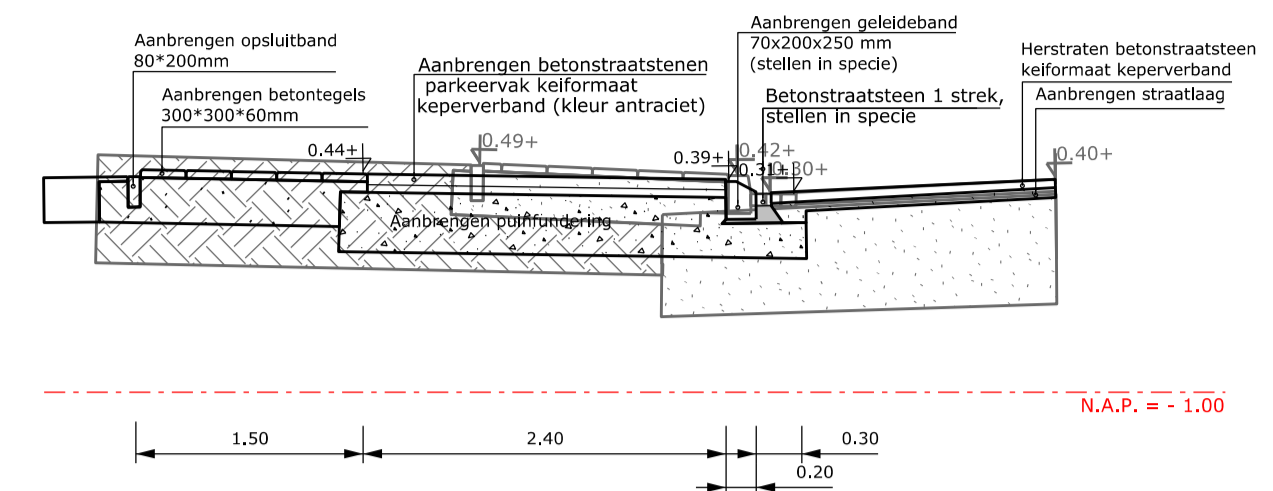

Legenda

- Bestaande situatie
- - - Bestaande percelsgrens
- x8.13 Bestaande hoogtes
- +0.40 Nieuwe hoogtes
- Nieuwe situatie
- Aanbrengen trottoirbanden 130/150x250 mm
- Aanbrengen geleidebanden 70/200x250 mm
- Aanbrengen opsluitbanden 80 x 200 mm
- Aanbrengen opsluitbanden 100x200 mm
- Aanbrengen inritbanden
- - - Aanbrengen markering parkeervakken witte BSS
- - - Aanbrengen goten 3 strekken (niet getrapt straten)
- Aanbrengen goot 1 strek
- Behouden bestaand groen
- Behouden en beschermen bestaande boom
- Aanbrengen Terrafin grond in plantvakken
- Aanbrengen straatbaksteen platkeifmaat Paviona keperverband
- Aanbrengen straatbaksteen platkeifmaat Paviona halfsteensverband
- Aanbrengen keifmaat (Antraciet) elleboog verband
- Aanbrengen betonstraatsteen (hergebruik)
- Aanbrengen betonstraatstenen dikke keifmaat in bochten trottoir
- Aanbrengen betontegels grijs 300x300x60mm
- Herstraten aansluitende verhardingen
- Aanbrengen witte betontegel 300x300x60mm t.b.v. MVI
- Aanbrengen straatkolk met bovenkop 300x300 mm
- Aanbrengen trottoirkolk voor geleideband
- Aanbrengen trottoirkolk voor geleideband
- Aanbrengen verkeersborden (hergebruik)
- Handhaven lichtmasten
- Afschot verhardingen
- Werkgrens

18-09-2024	Wijziging nieuwe hoogtes		
19-08-2024	Definitieve besteksteking		
GEWILZIGD	OMSCHRIJVING	PARAAF	GEZIEN
		GEMEENTE VEERE Postbus 1000 4357 ZV DOMBURG TEL : 0118.555444 FAX : 0118.555433	
AFD. OPENBARE RUIMTE			
onderwerp : WRM Zeester Meliskerke			
PROJECTNUMMER MLK 23001	omschrijving : Nieuwe situatie		
DGN NAAM MLK 23001-T	BLAD NR 2/2	status : DEFINITIEF	
SCHAAL 1:200	FORMAAT A1	naam G. de Pogter	naam W. Geldof
GETEKEND	datum 8-8-2024	GEZIEN	datum 8-8-2024

