




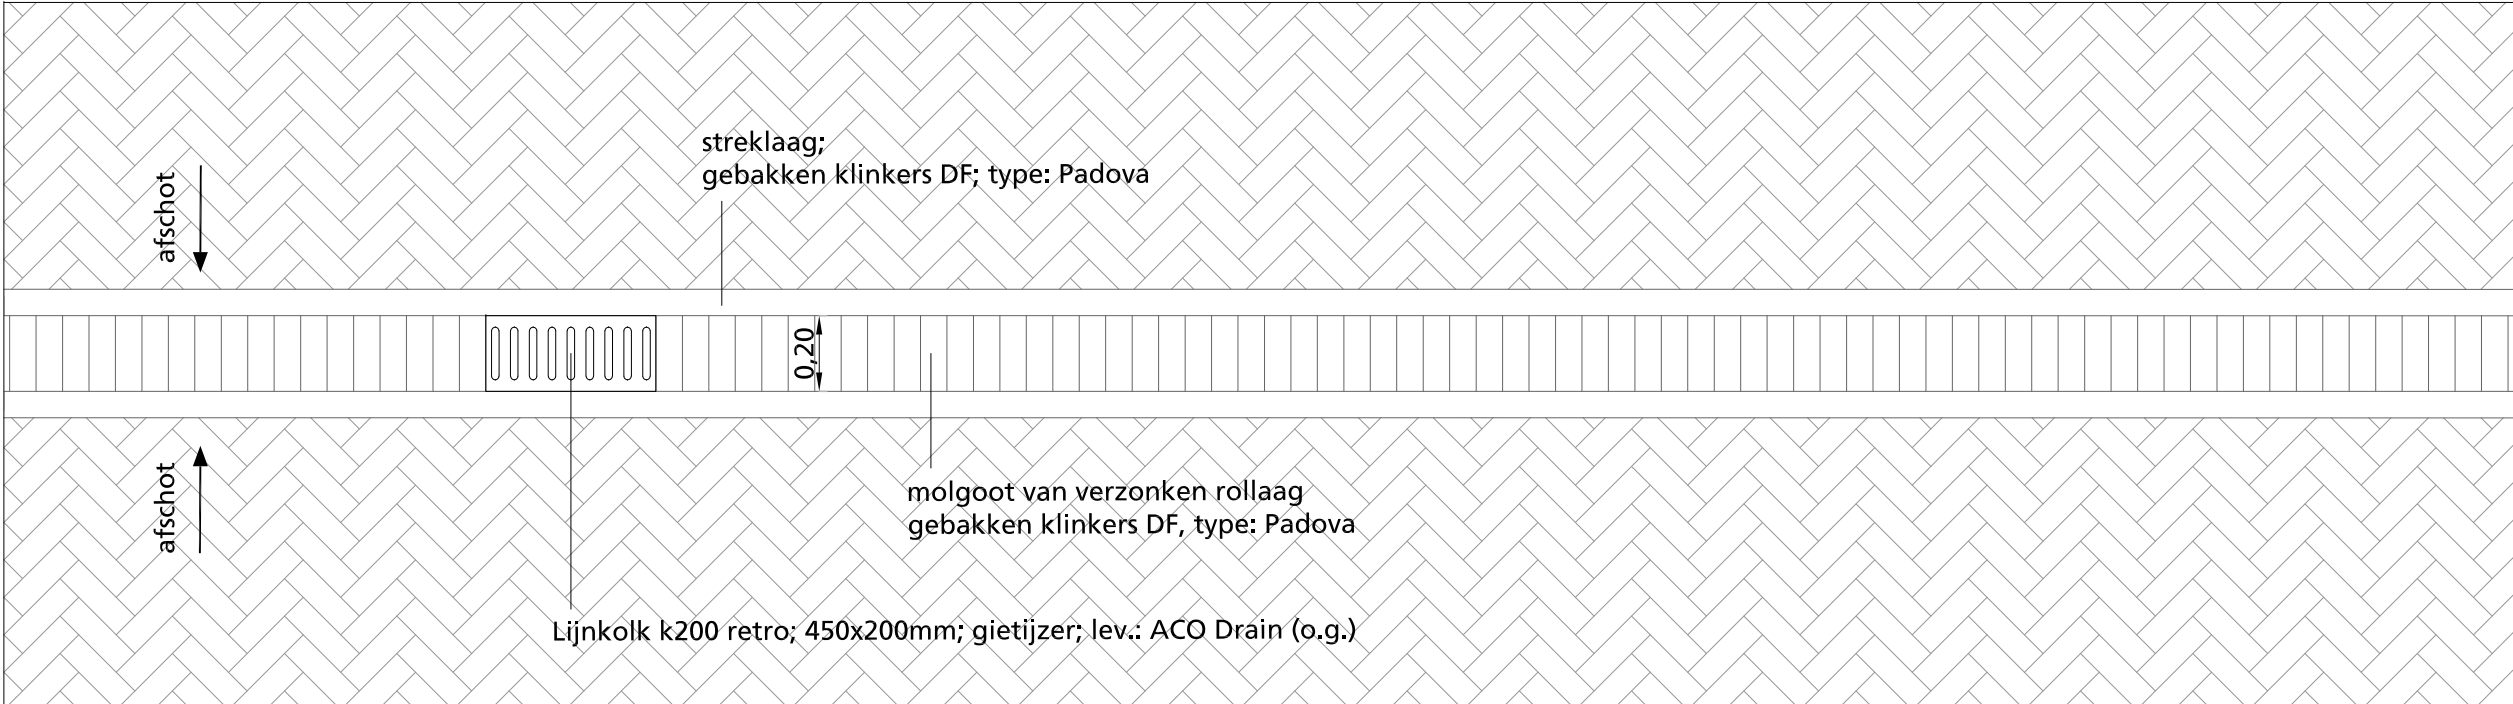
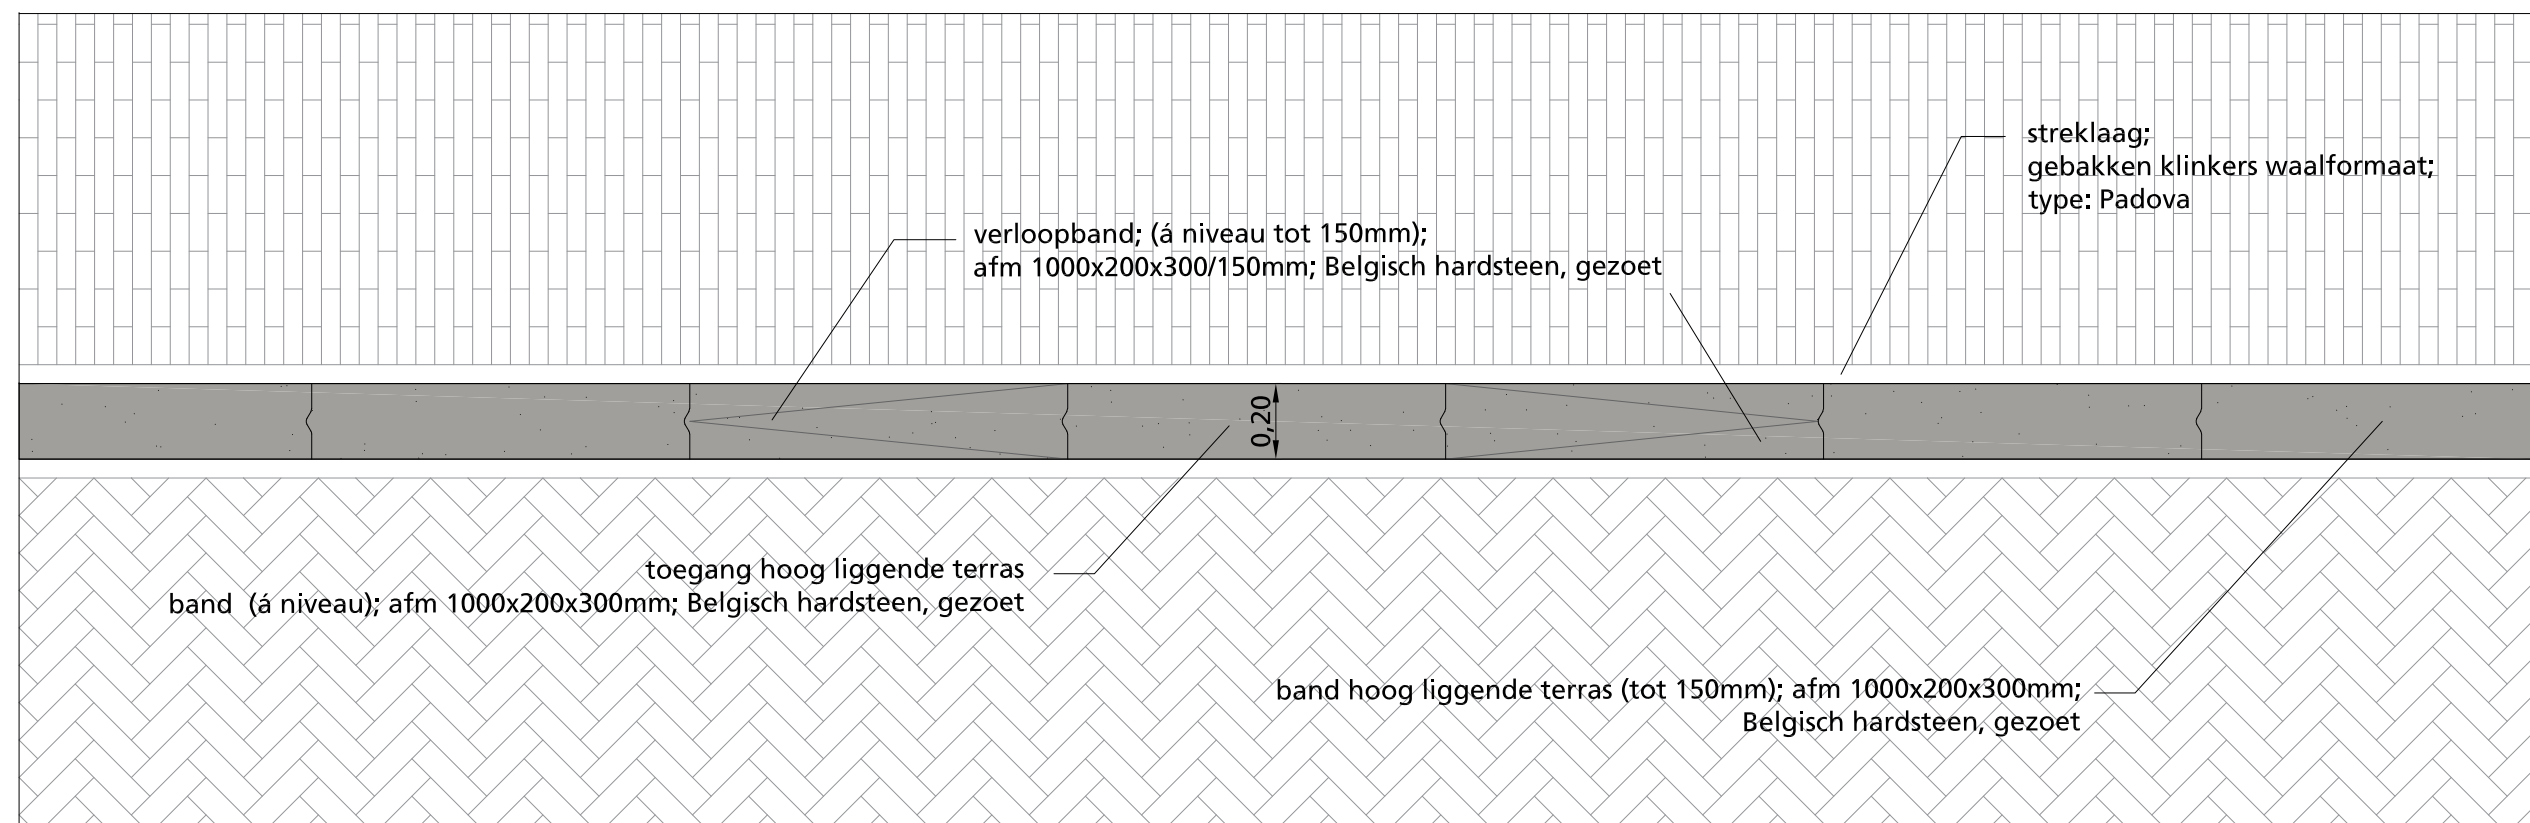


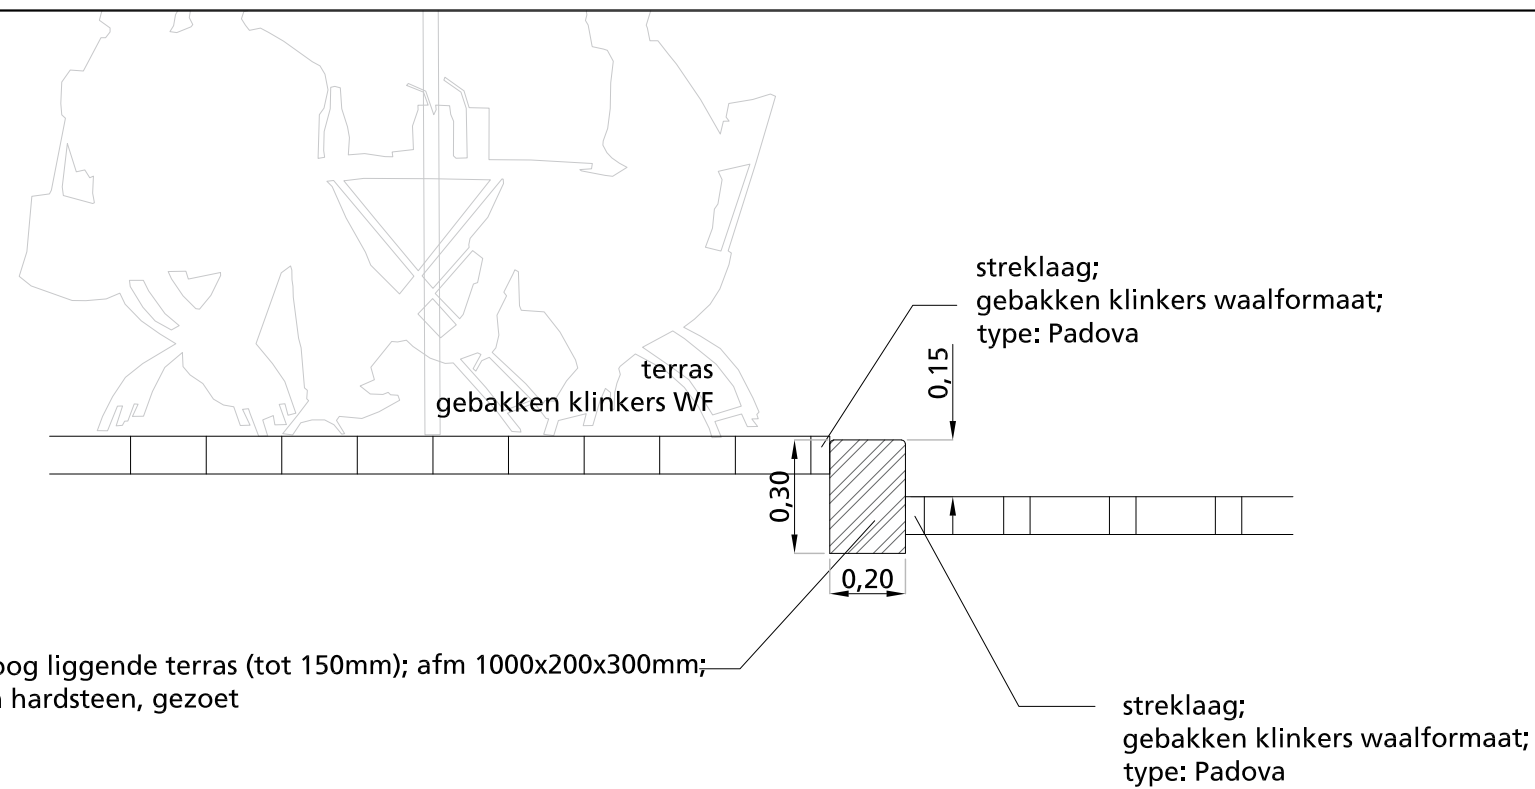



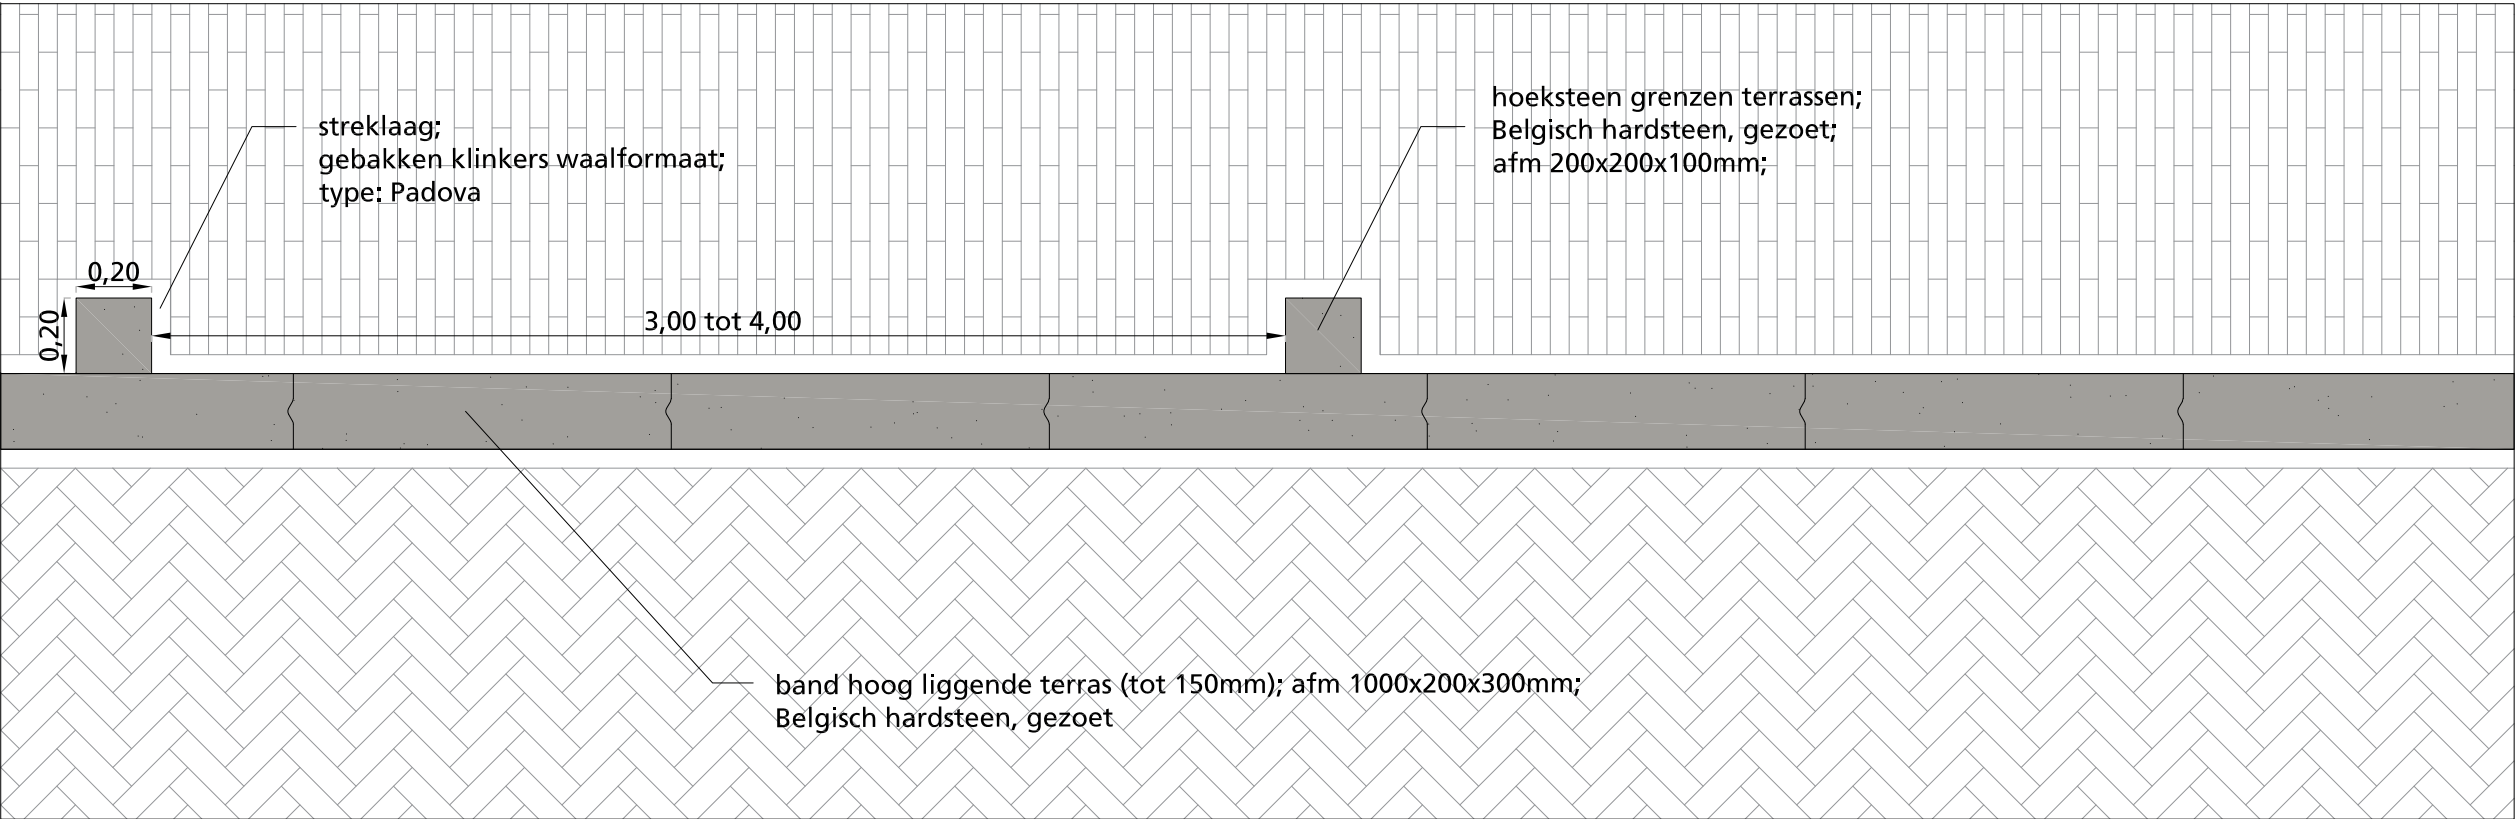


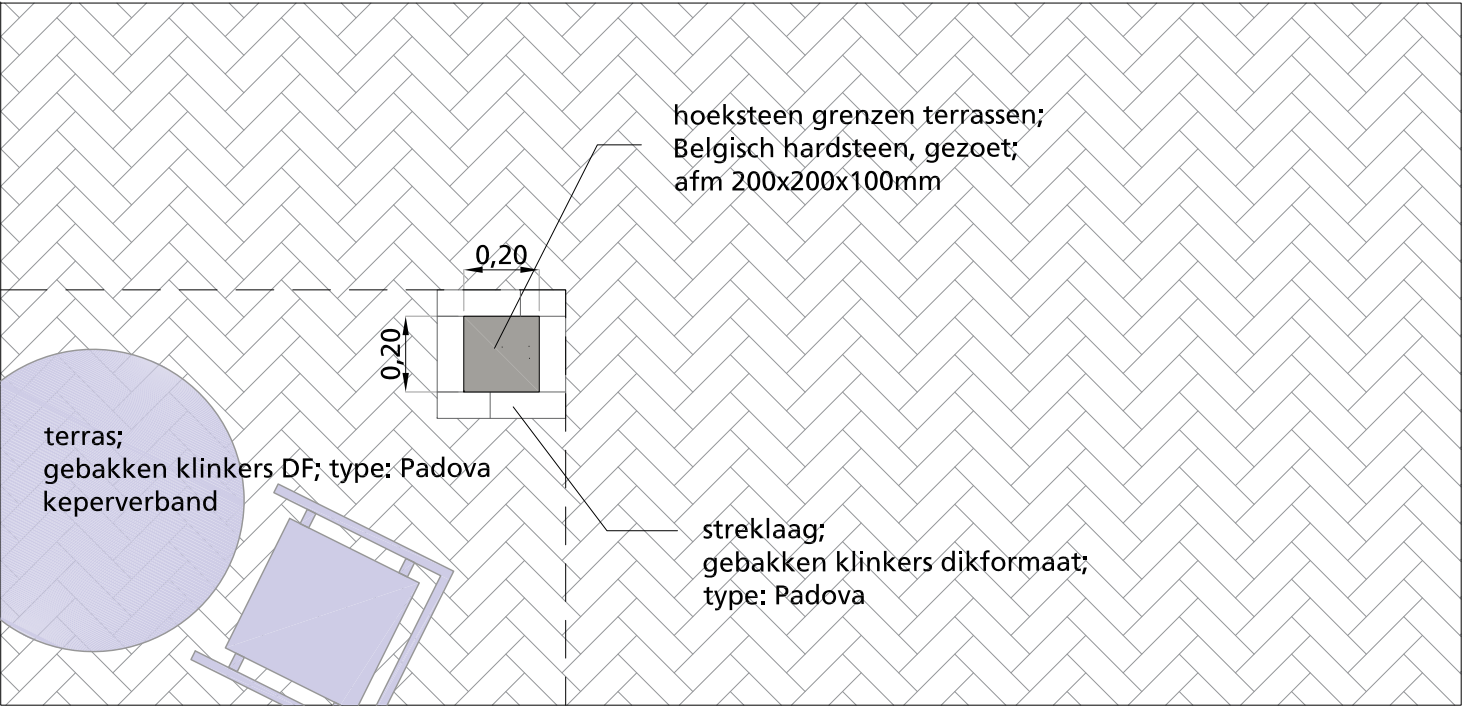

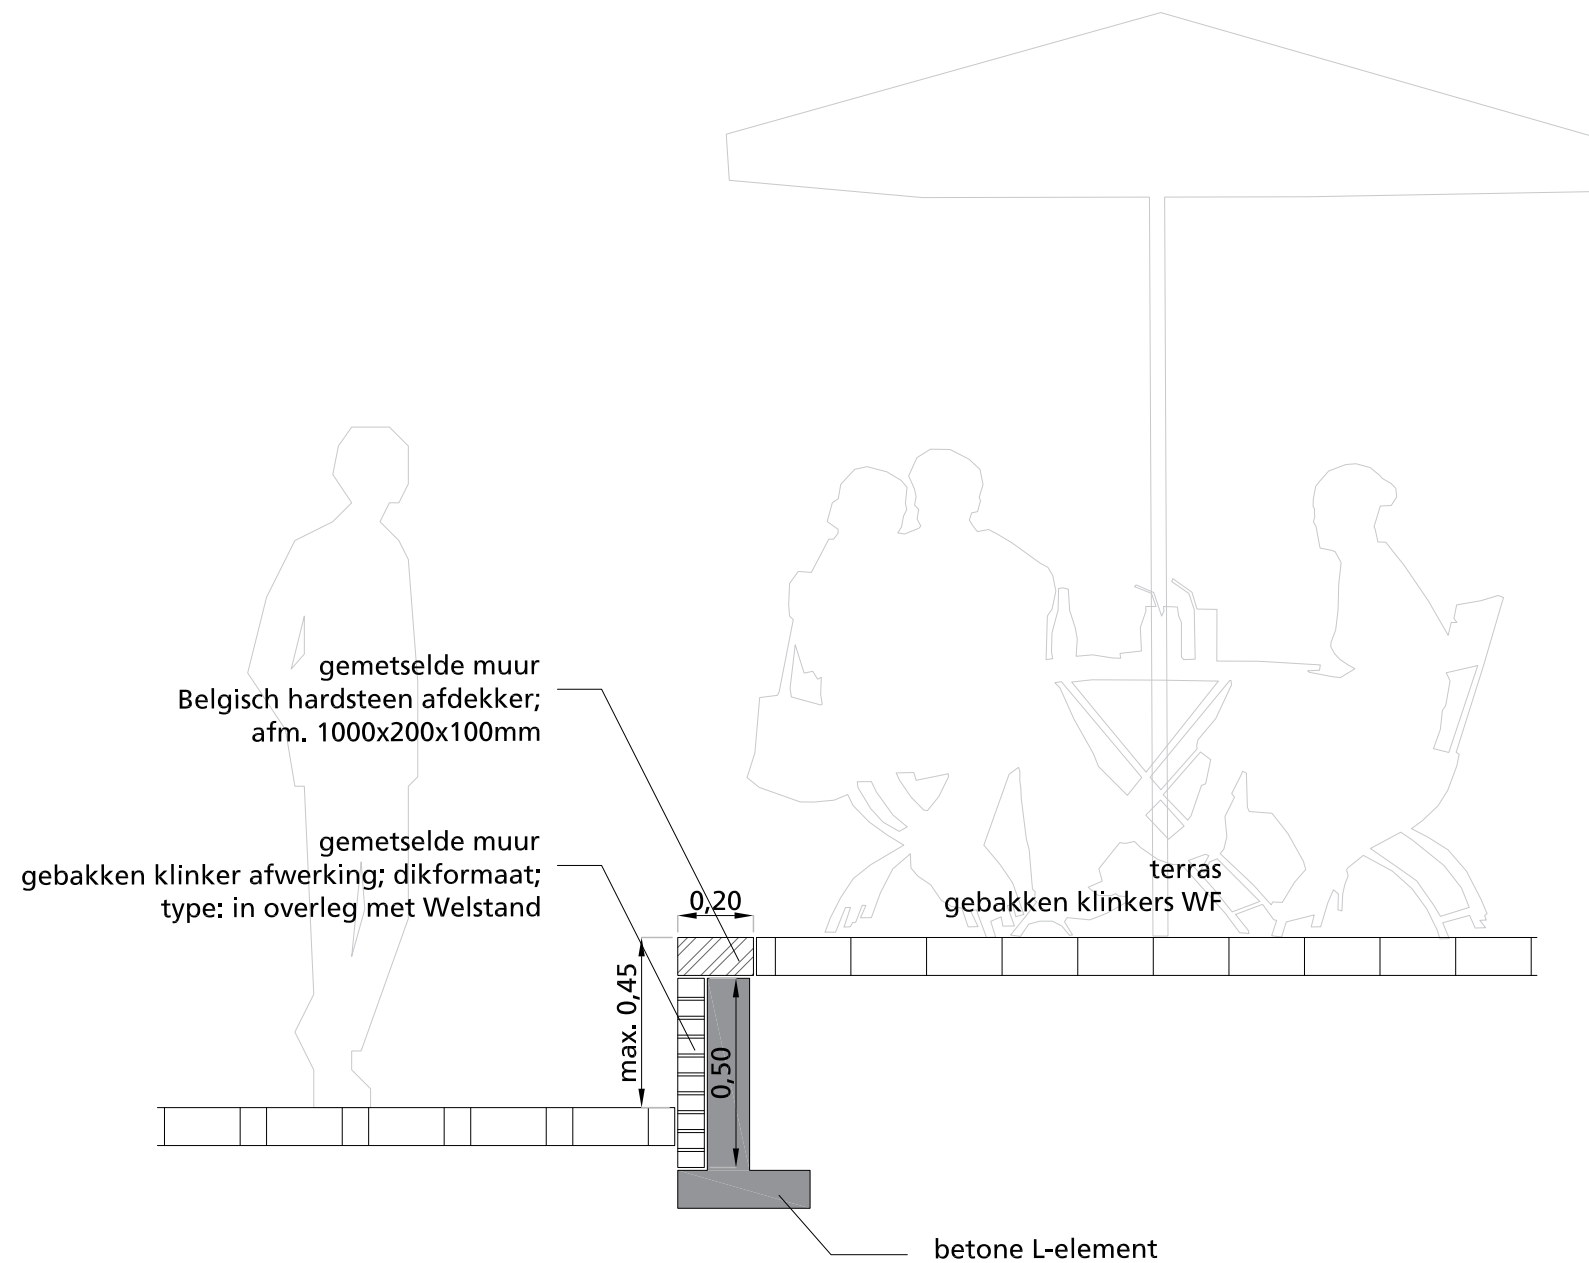


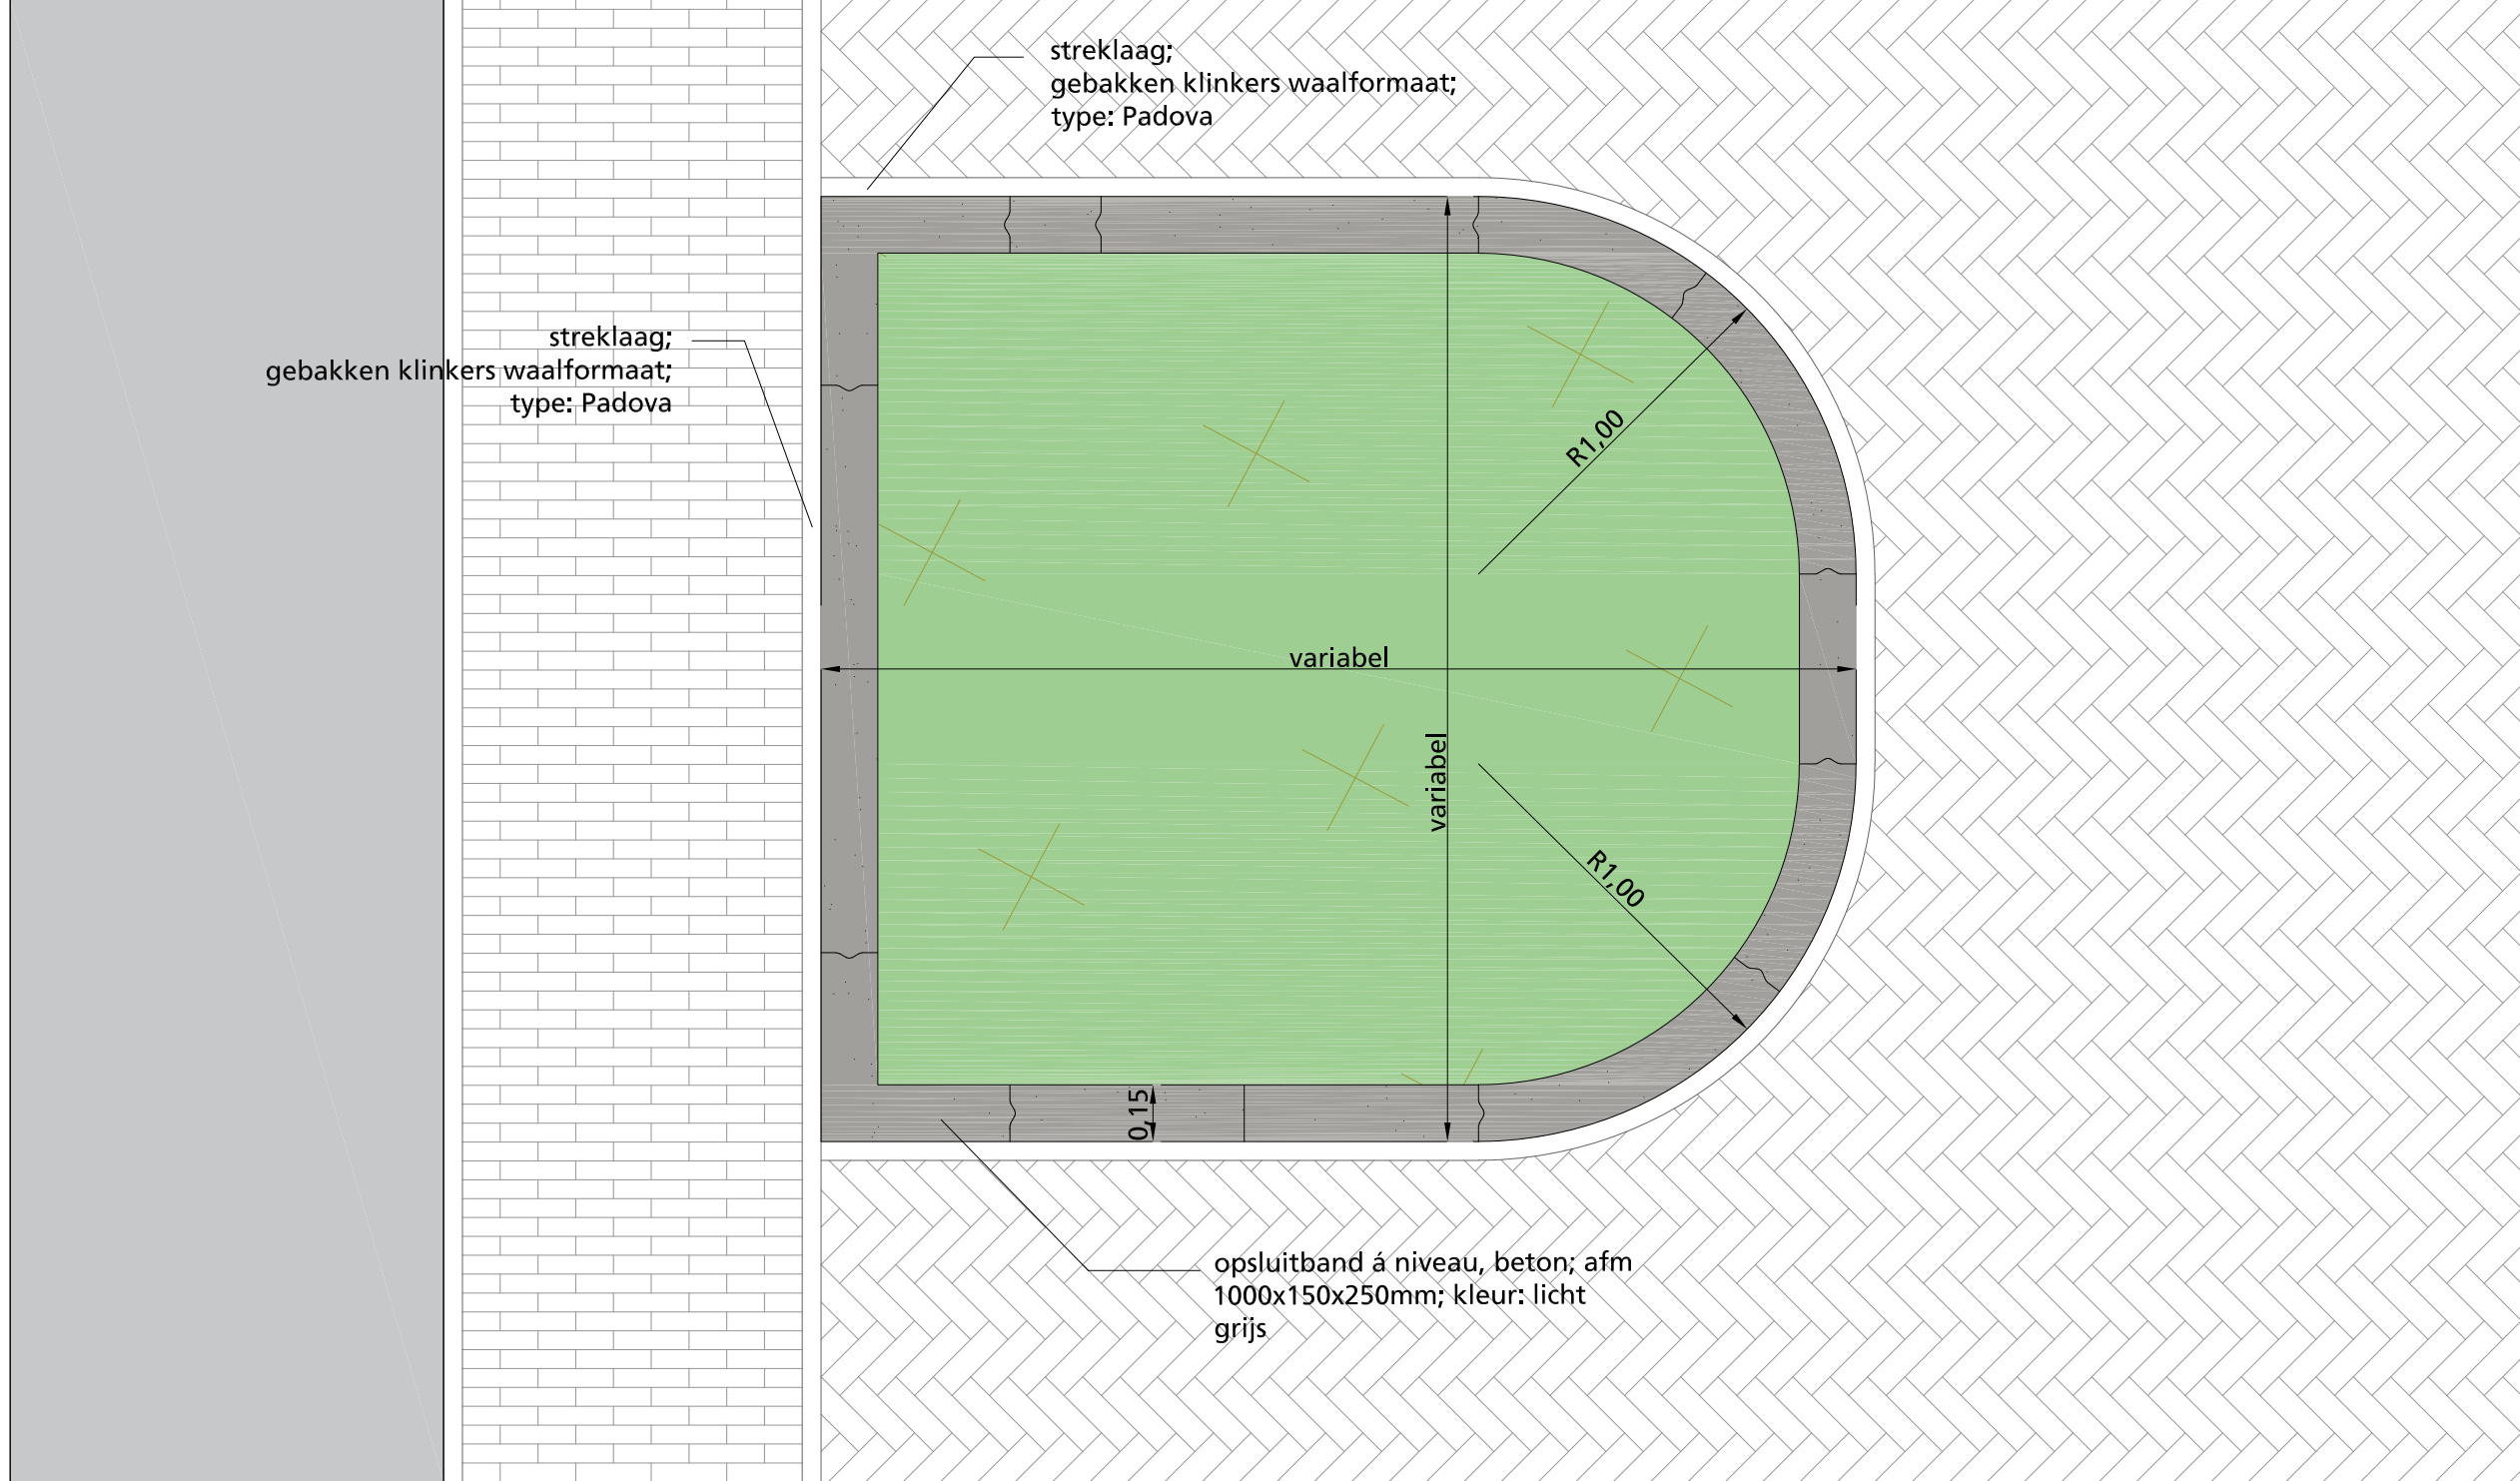

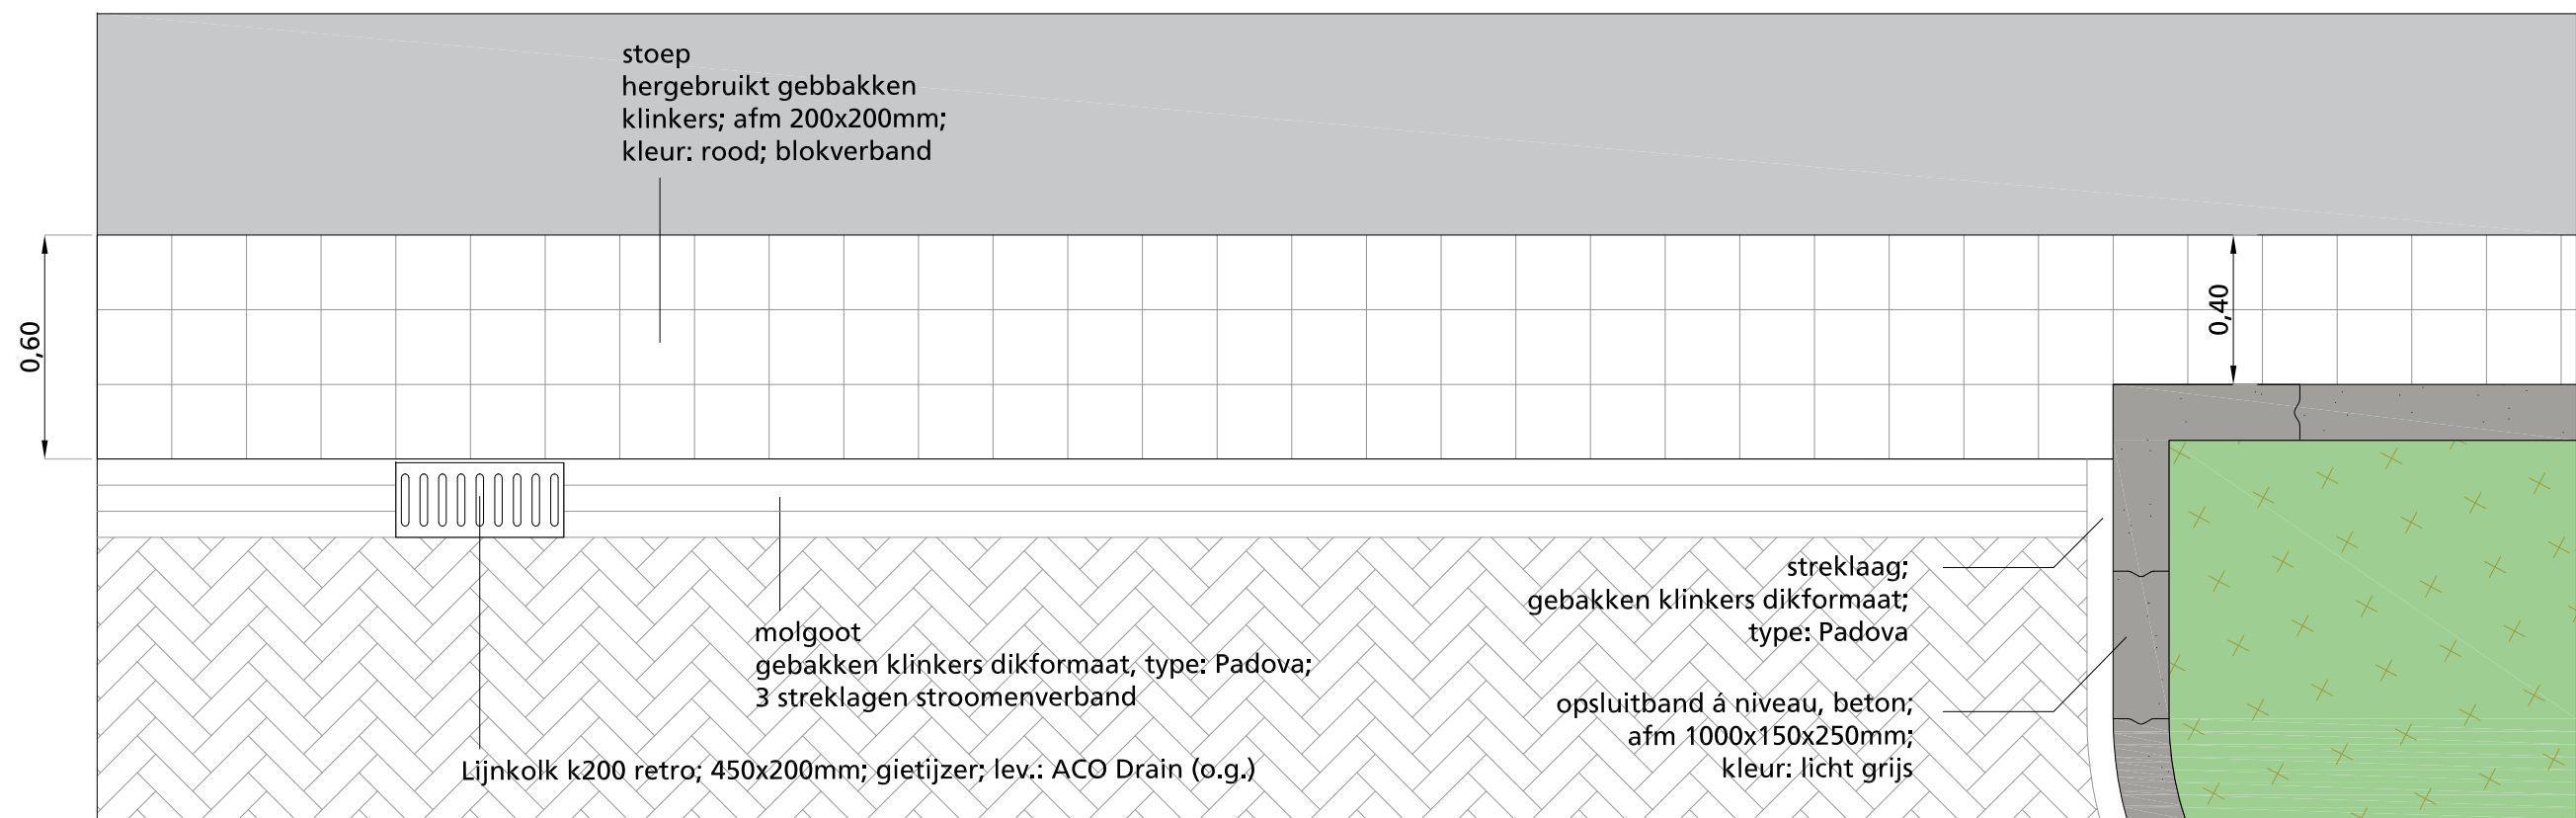

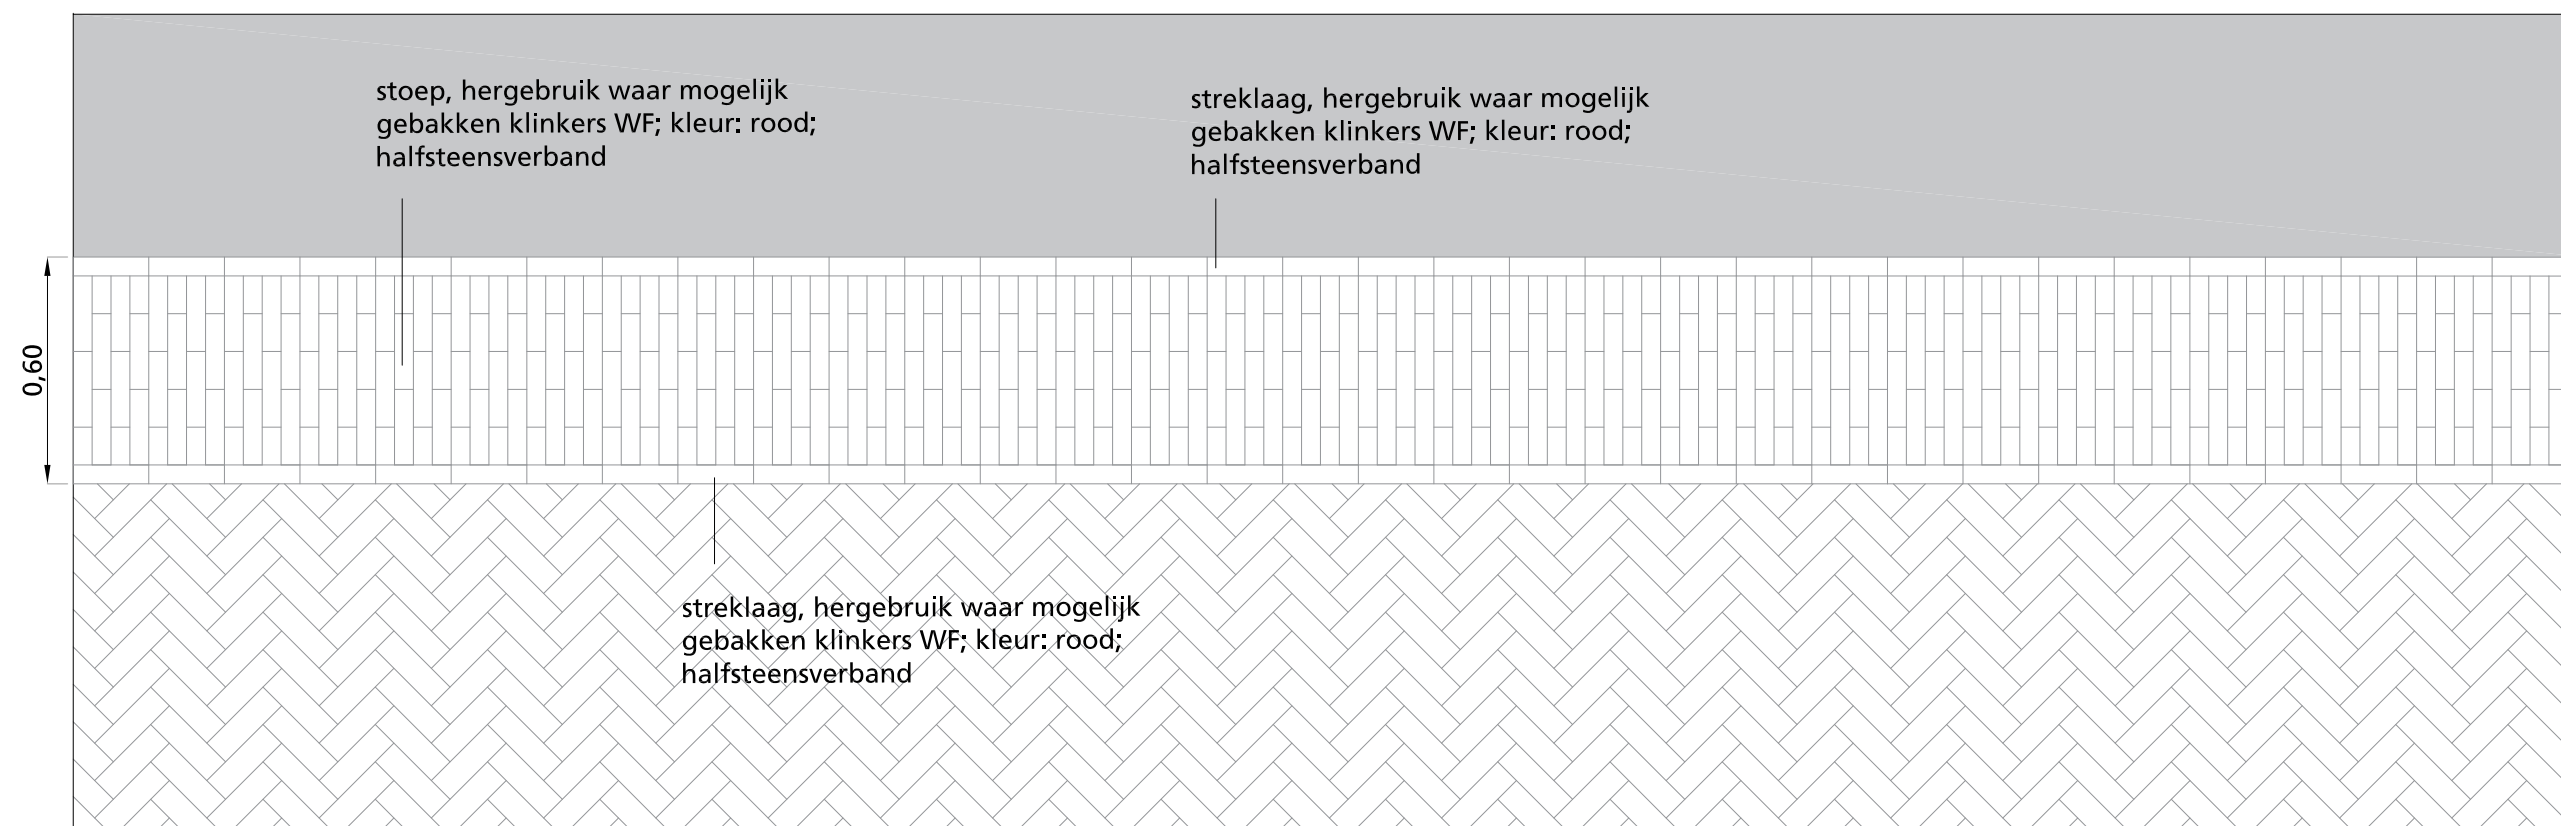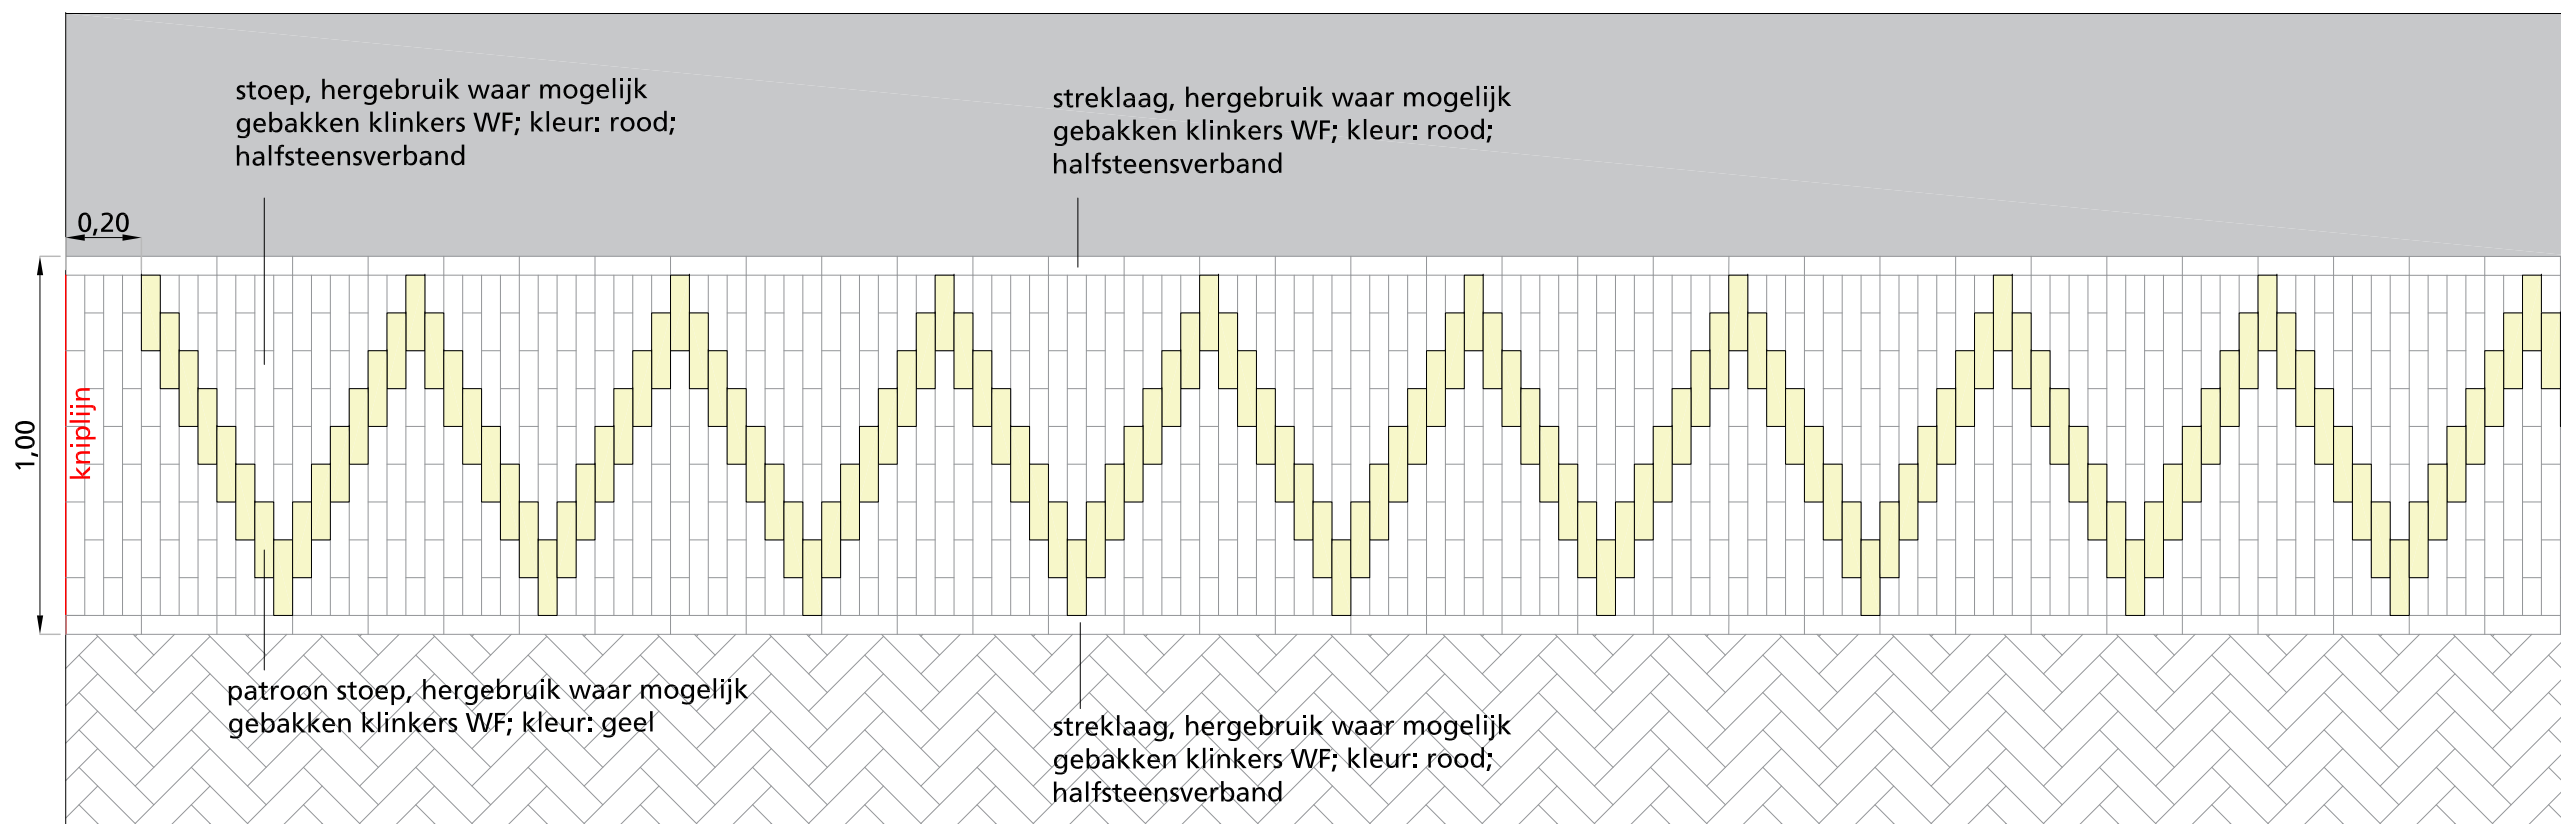

Noordstraat

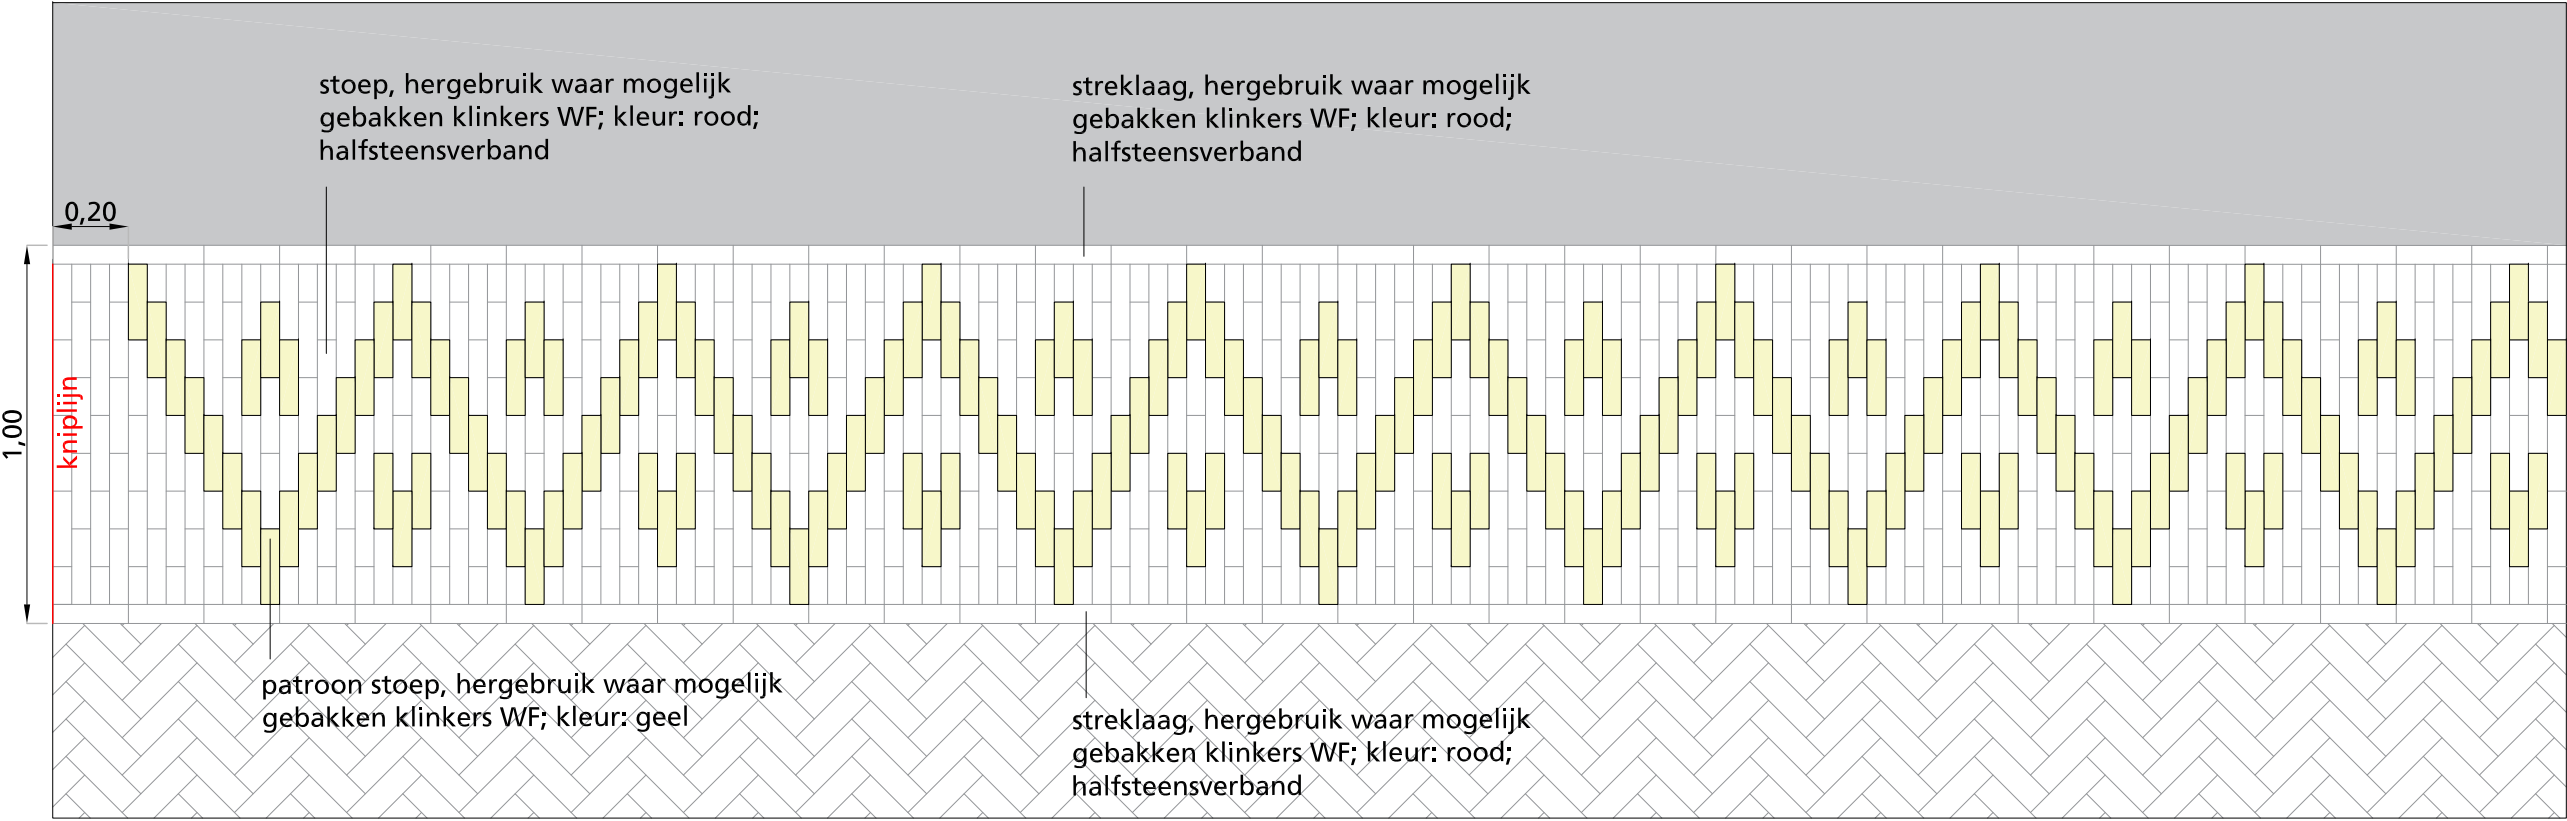

Zuidstraat

