




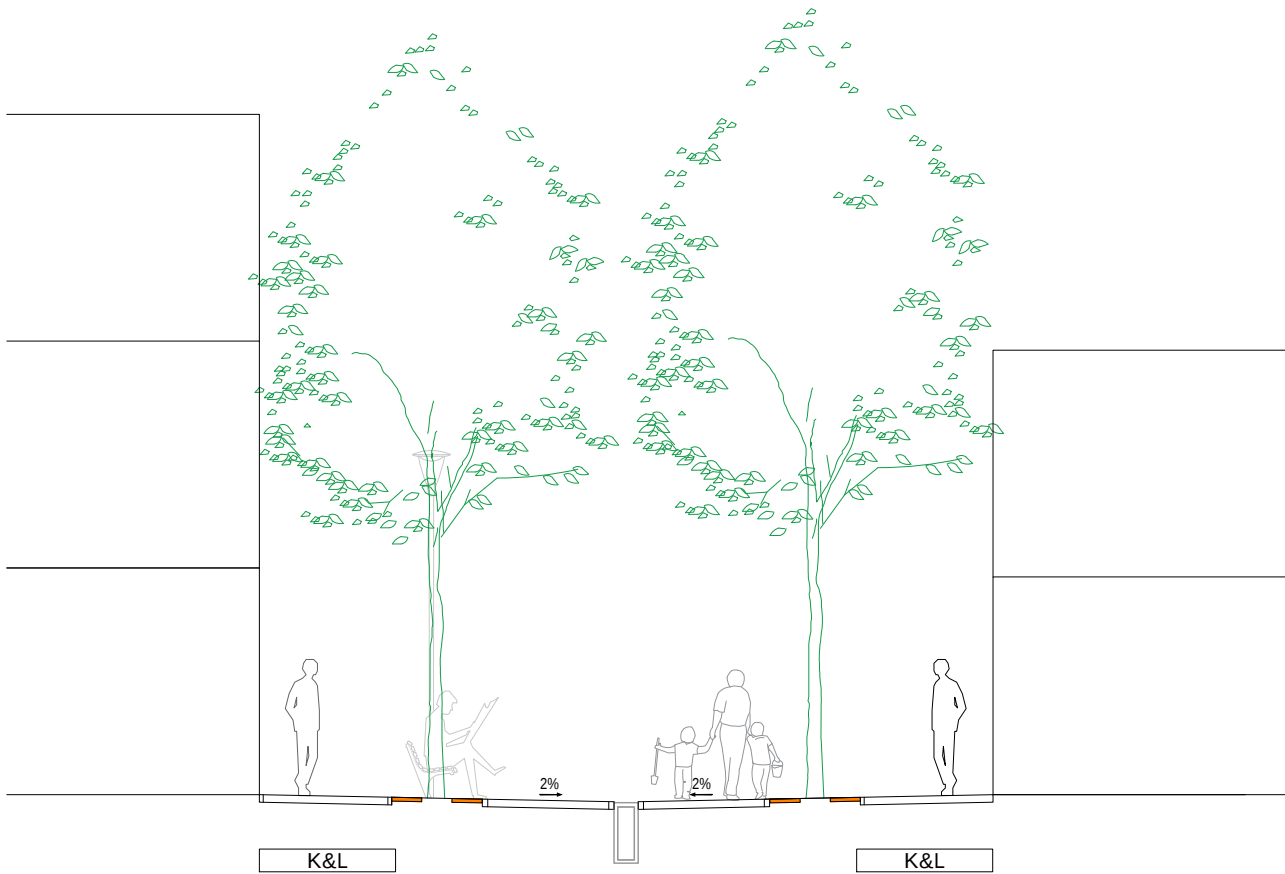

verharding stoepen gebakken klinkers waalformaat; type: Padova; halfsteensverband lev.: Wieneberger (o.g.)	overloopbaar boomrooster; afm: 1200x1200mm; gietijzer zonder zwarte was type: Regge 120/42; lev.: ANAE (o.g.) boomsoort: Ulmus 'Frontier'	verharding; gebakken klinkers dikformaat; type: Padova; keperverband lev.: Wieneberger (o.g.)	kolk type: als bij Het Groentje	verharding; gebakken klinkers dikformaat; type: Padova; keperverband lev.: Wieneberger (o.g.)	overloopbaar boomrooster; afm: 1200x1200mm; gietijzer zonder zwarte was type: Regge 120/42; lev.: ANAE (o.g.) boomsoort: Ulmus 'Frontier'	verharding stoepen gebakken klinkers waalformaat; type: Padova; halfsteensverband lev.: Wieneberger (o.g.)
variable	1,20	3,80	1,20	variable		

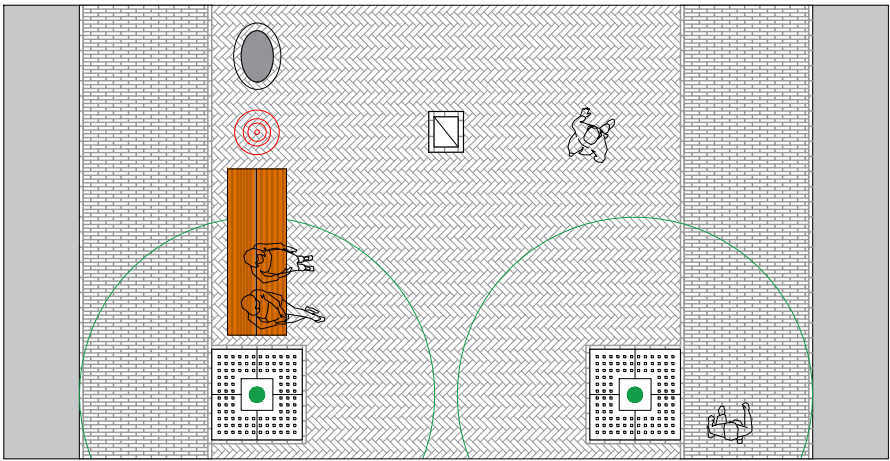

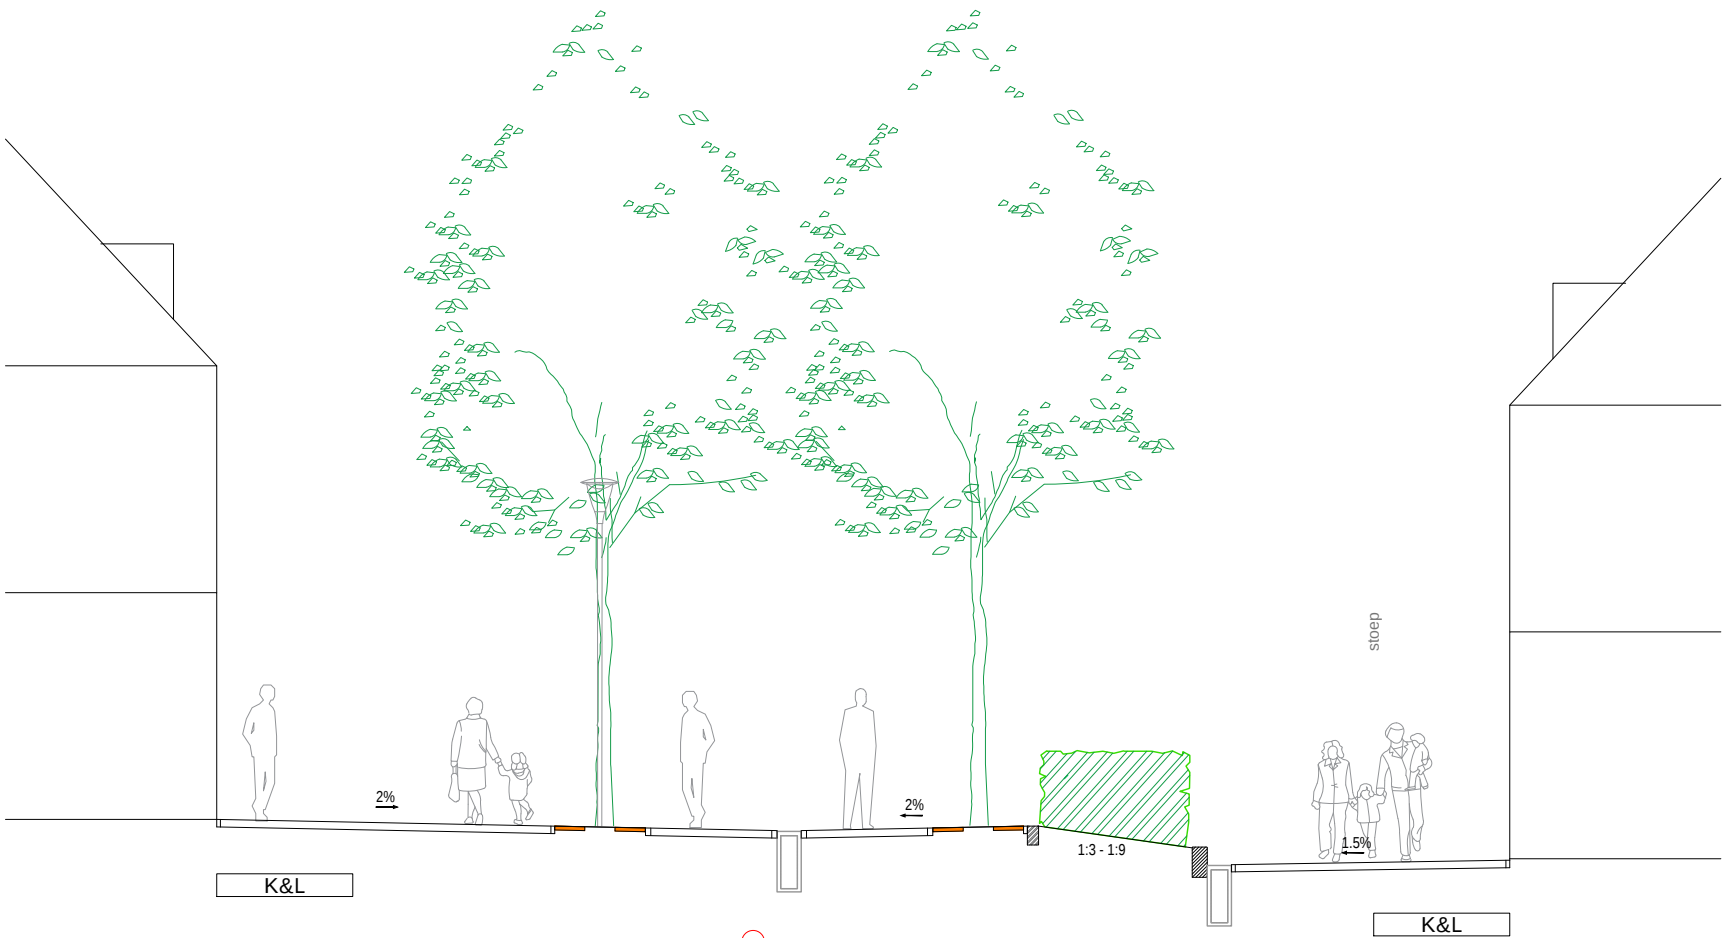

soep
gebakken klinkers waalformaat; type: Padova;
halfsteensverband; lev.: Wienerber (o.g.)

overloopbaar boomrooster;
afm: 1200x1200mm;
gietijzer zonder zwarte was
type: Regge 120/42; lev.: ANAE (o.g.)
boomsoort: Ulmus 'Frontier'

verharding;
gebakken klinkers dikformaat;
type: Padova; keperverband
lev.: Wienerberger (o.g.)

kolk
type: als Het Groenijne

verharding;
gebakken klinkers dikformaat;
type: Padova; keperverband
lev.: Wienerberger (o.g.)



overloopbaar boomrooster;
afm: 1200x1200mm;
gietijzer zonder zwarte was
type: Regge 120/42; lev.: ANAE (o.g.)
boomsoort: Ulmus 'Frontier'
betonnen opsluitband, kleur: licht grijs,
afm: 1000x150x250mm


haag: 1m hoog, 1m breed
soort: Ellaeagnus x ebbingei



band van Belgisch hardsteen;
afm: 1000x200x450mm


kolk
type: als Het Groenijne

soep
gebakken klinkers waalformaat; type: Padova;
halfsteensverband; lev.: Wienerber (o.g.)

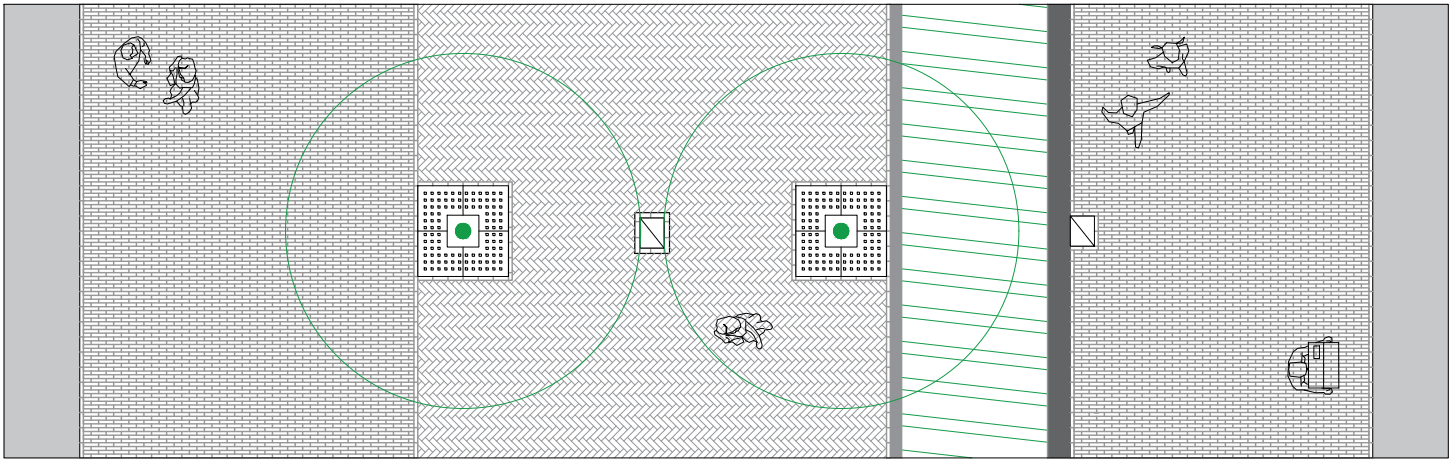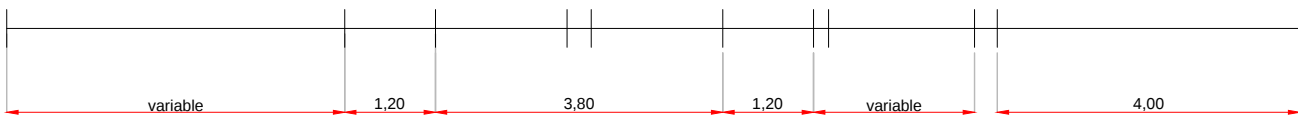

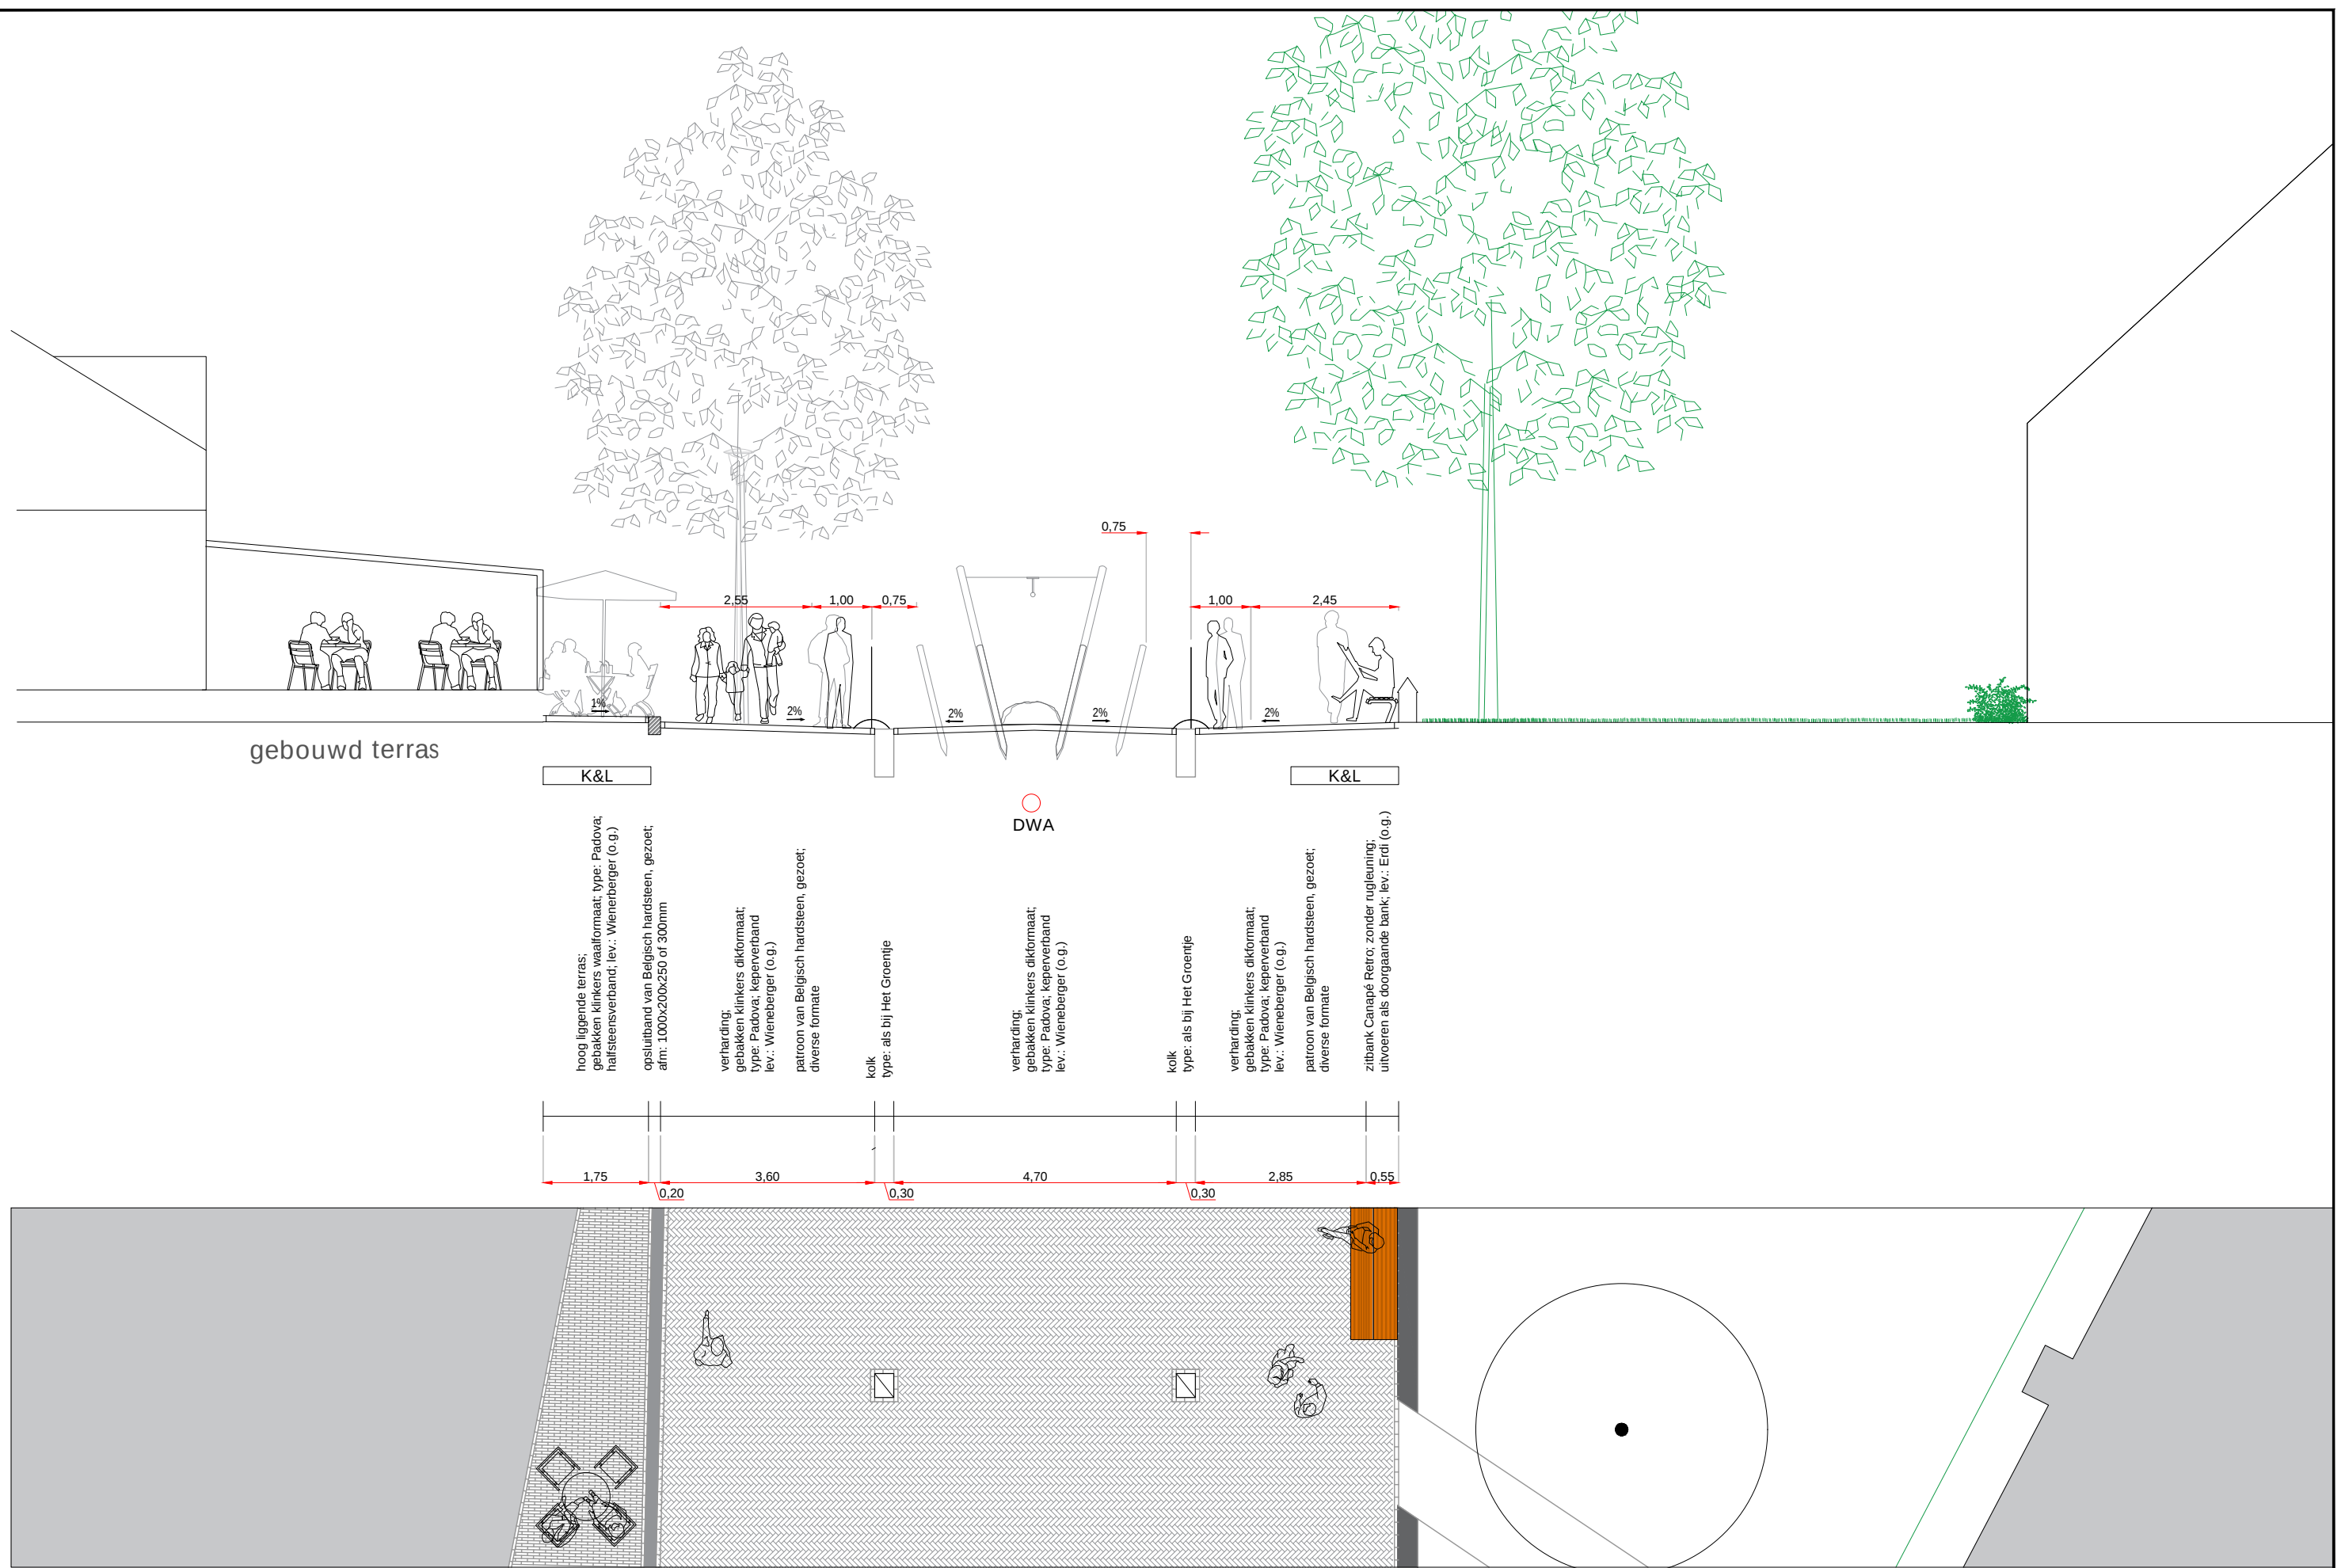

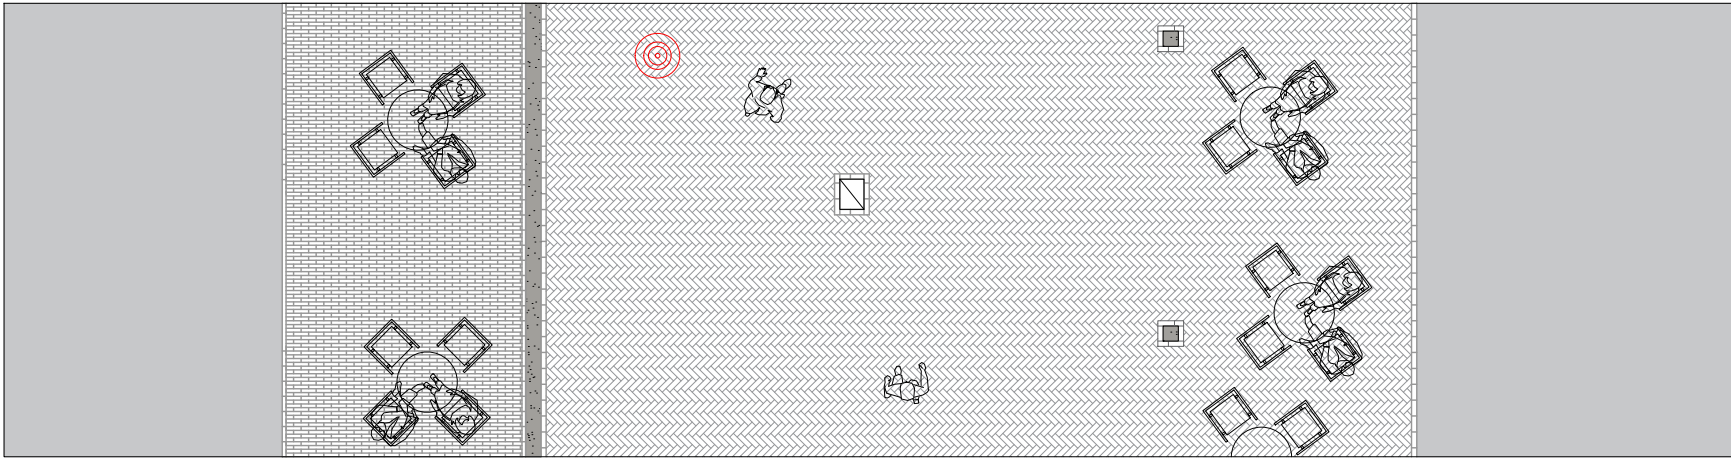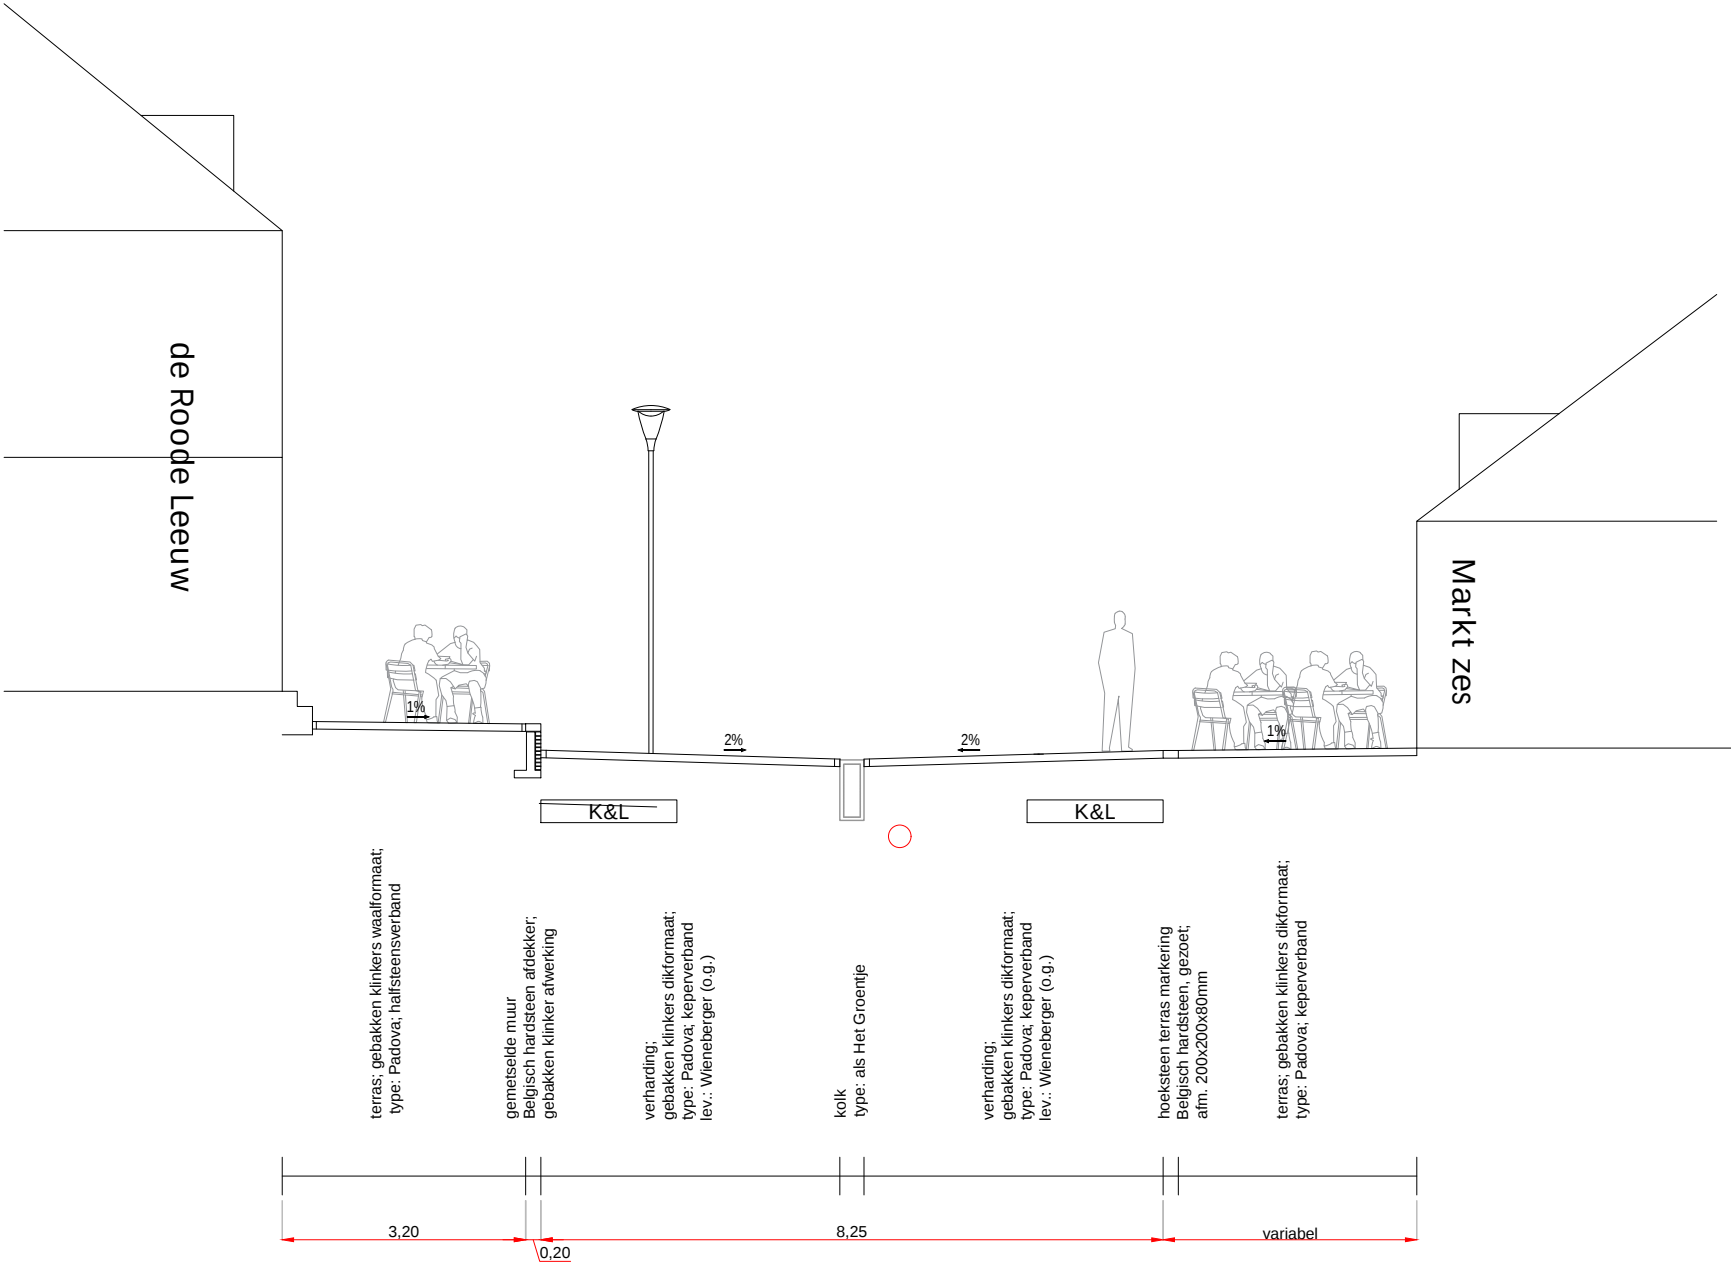

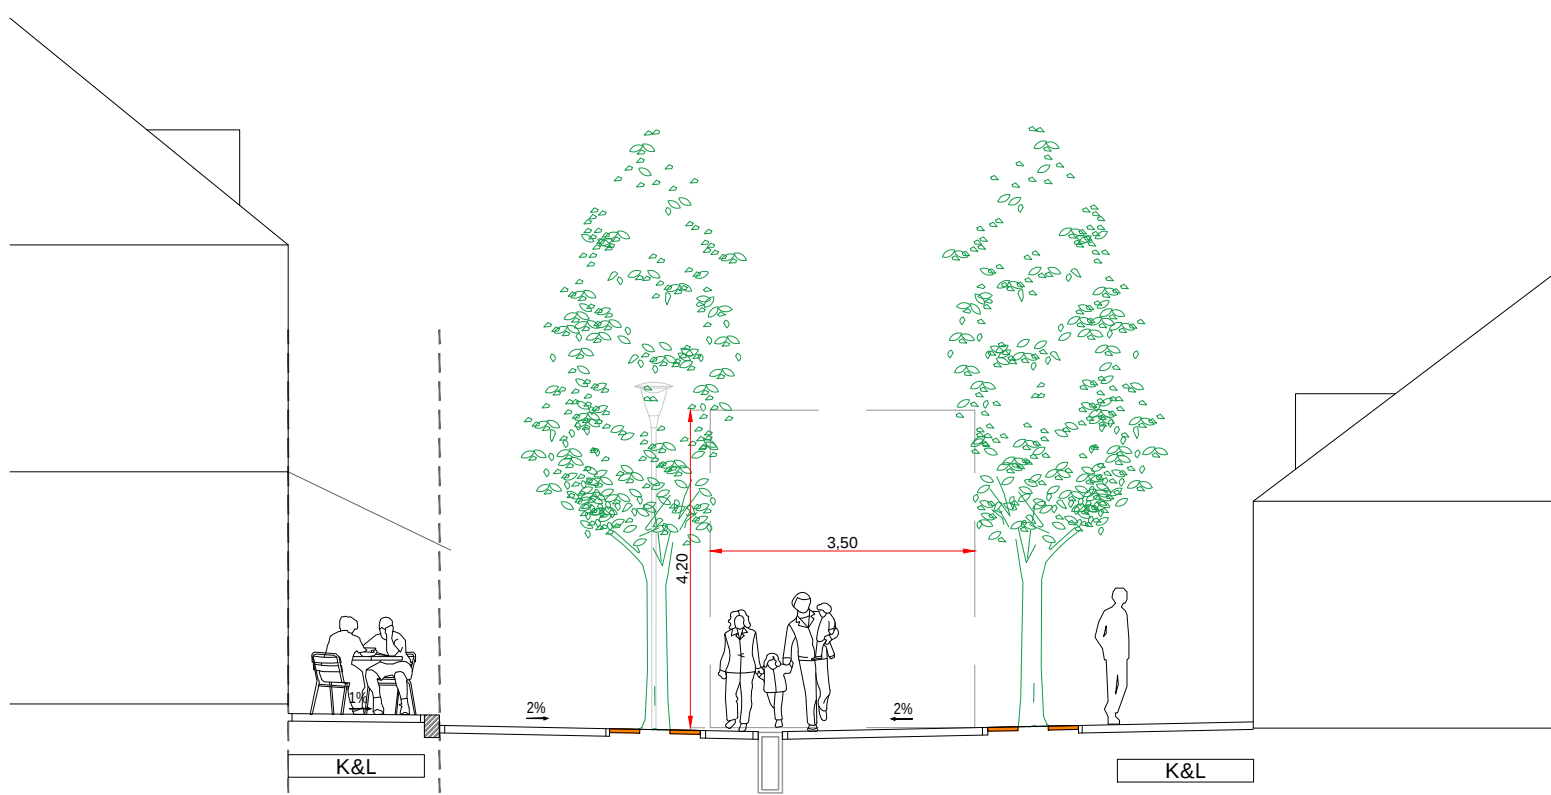

hoog liggende terras;
gebakken klinkers waalformaat; type: Padova;
halfsteensverband, lev.: Wieneberger (o.g.)

opsluitband van Belgisch hardsteen, gezoet;
afm: 1000x200x250 of 300mm

verharding stoepen
gebakken klinkers waalformaat;
type: Padova; halfsteensverband
lev.: Wieneberger (o.g.)



overlooppaar boomrooster;
afm: 1200x1200mm;
glijzer zonder zwarte was
type: Regge 12042; lev.: ANAE (o.g.)
boomsoort: Sorbus incana


kolk
type: als bij Het Groentje

verharding;
gebakken klinkers dikformaat;
type: Padova; keperverband
lev.: Wieneberger (o.g.)

overlooppaar boomrooster;
afm: 1200x1200mm;
glijzer zonder zwarte was
type: Regge 12042; lev.: ANAE (o.g.)
boomsoort: Sorbus incana

verharding stoepen
gebakken klinkers waalformaat;
type: Padova; halfsteensverband
lev.: Wieneberger (o.g.)

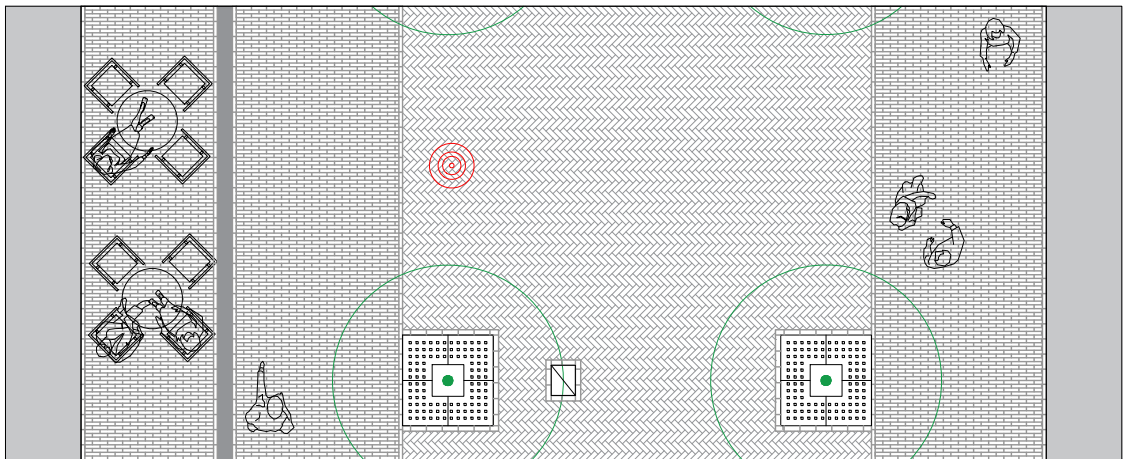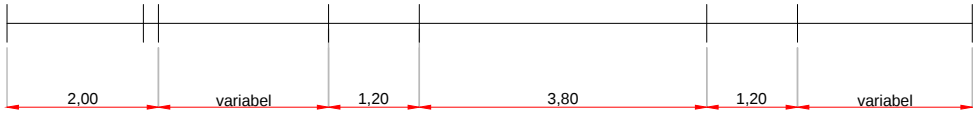

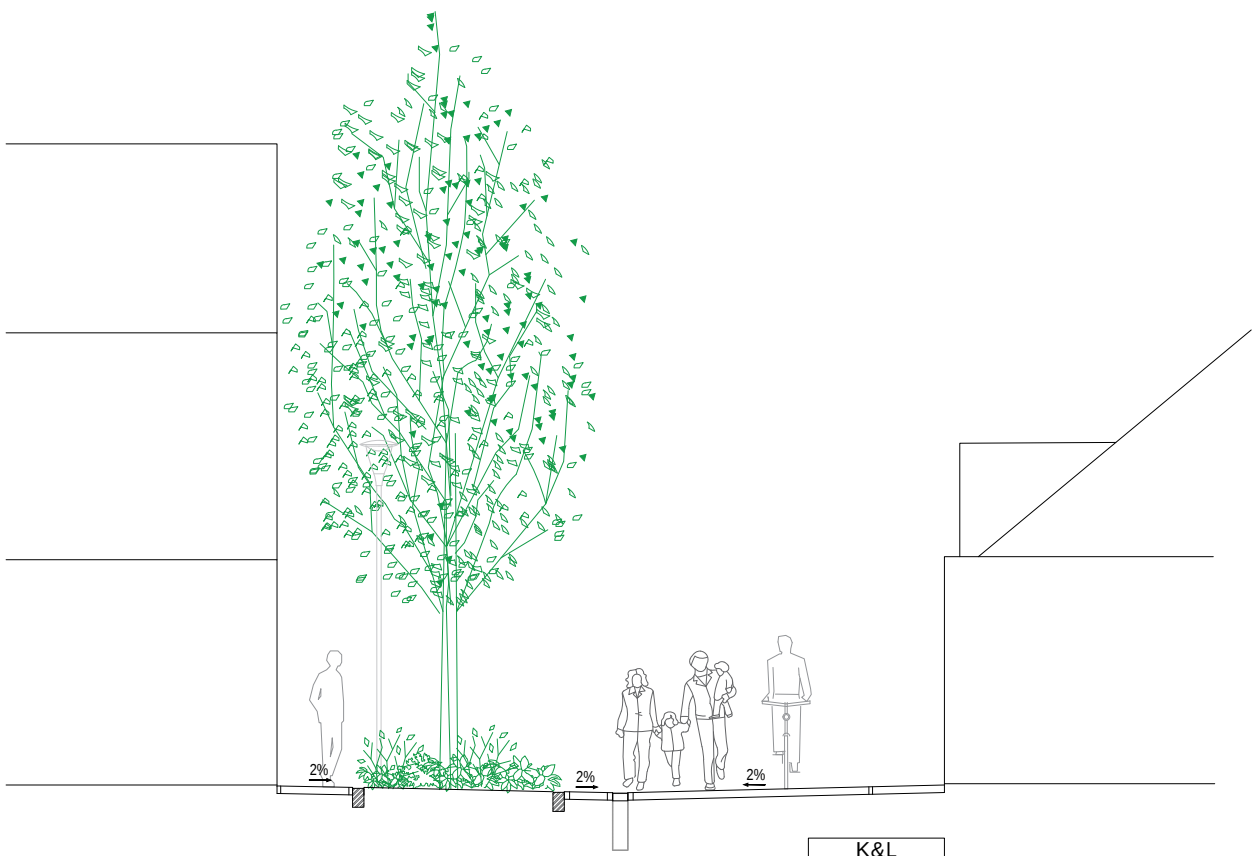

stoep
gebakken klinkers waalformaat; type: Padova;
halfseensverband; lev.: Wienerher (o.g.)
patronen van gebakken klinkers waalformaat; kleur:
geel (hergebruik uit winkelstraat); halfseensverband
betonnen opsluitband, kleur: licht grijs,
afm.: 1000x150x250mm



plantvak met heesters of vaste planten
soorten: n.t.b.; boomsoort: Quercus robur 'Fastigiata'


betonnen opsluitband, kleur: licht grijs,
afm.: 1000x150x250mm


molgoot van rollaag, iets verdiept
gebakken klinkers dikformaat,
type: Padova; lev.: Wienerberger (o.g.)

verharding:
gebakken klinkers dikformaat;
type: Padova; keperverband
lev.: Wienerberger (o.g.)

stoep
gebakken klinkers waalformaat; type: Padova;
halfseensverband; lev.: Wienerher (o.g.)
patronen van gebakken klinkers waalformaat; kleur:
geel (hergebruik uit winkelstraat); halfseensverband

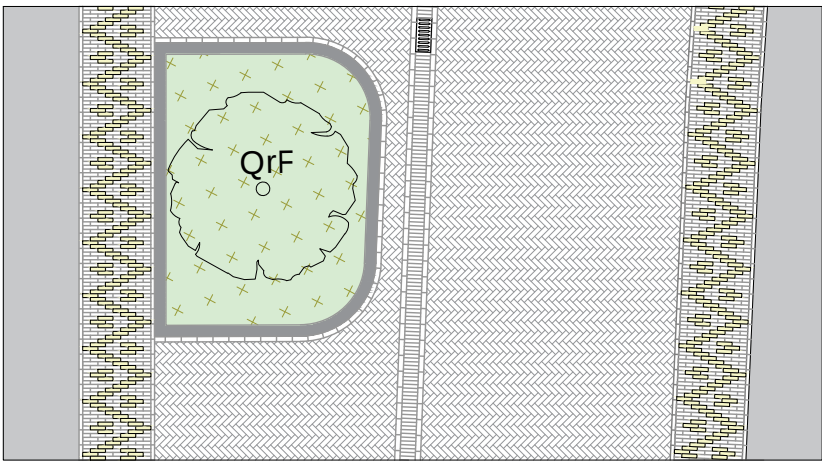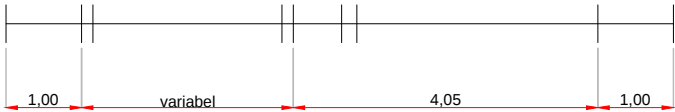

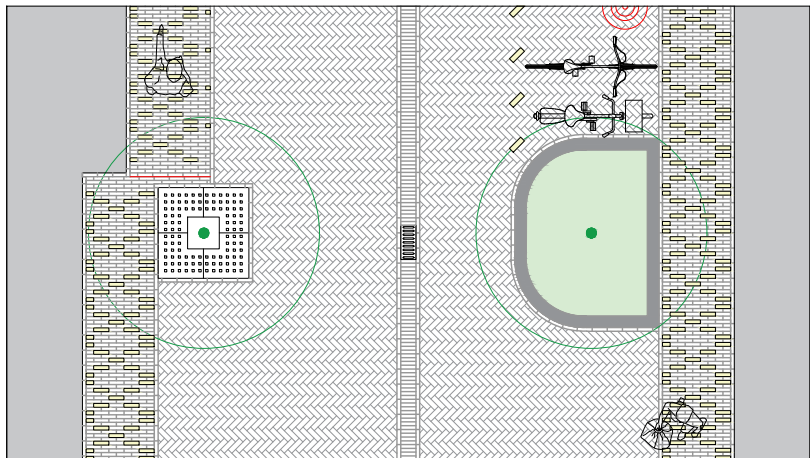

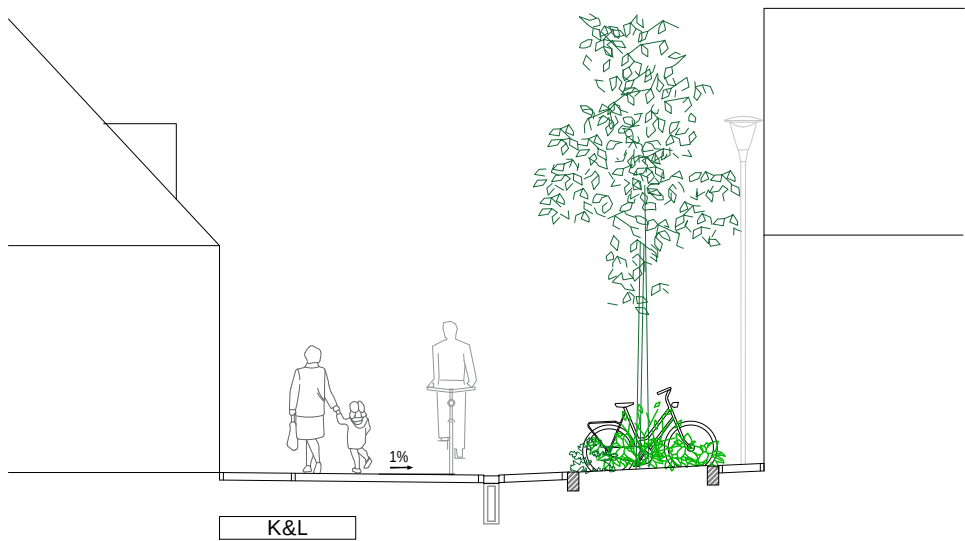

stoep
gebakken klinkers waalformaat, type: Padova;
halfsteensverband, lev.: Wienerber (o.g.)



verharding;
gebakken klinkers dikformaat;
type: Padova; keperverband
lev.: Wienerberger (o.g.)



molgoot van rollaag, iets verdiept
gebakken klinkers dikformaat,
type: Padova; lev.: Wienerberger (o.g.)


betonnen opsluitband, kleur: licht grijs,
afm: 1000x150x250mm

plantvak met heesters of vaste planten
soorten: n.t.b.; boomsoort: Sorbus Dodong
betonnen opsluitband, kleur: licht grijs,
afm: 1000x150x250mm

stoep
gebakken klinkers waalformaat, type: Padova;
halfsteensverband, lev.: Wienerber (o.g.)

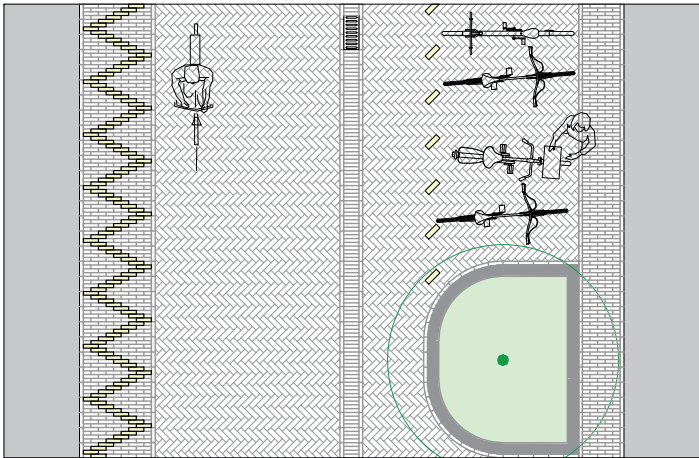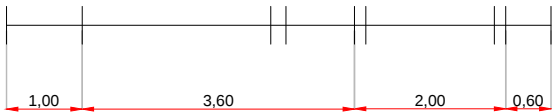

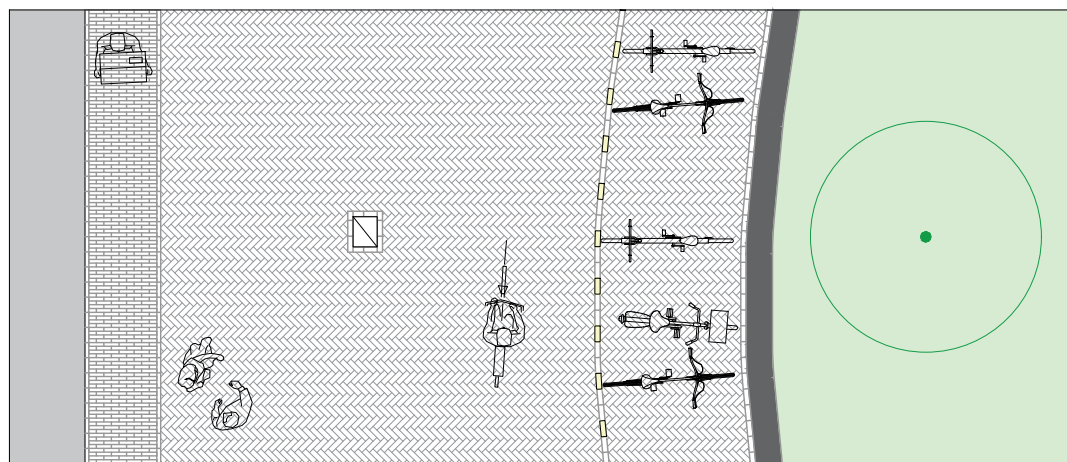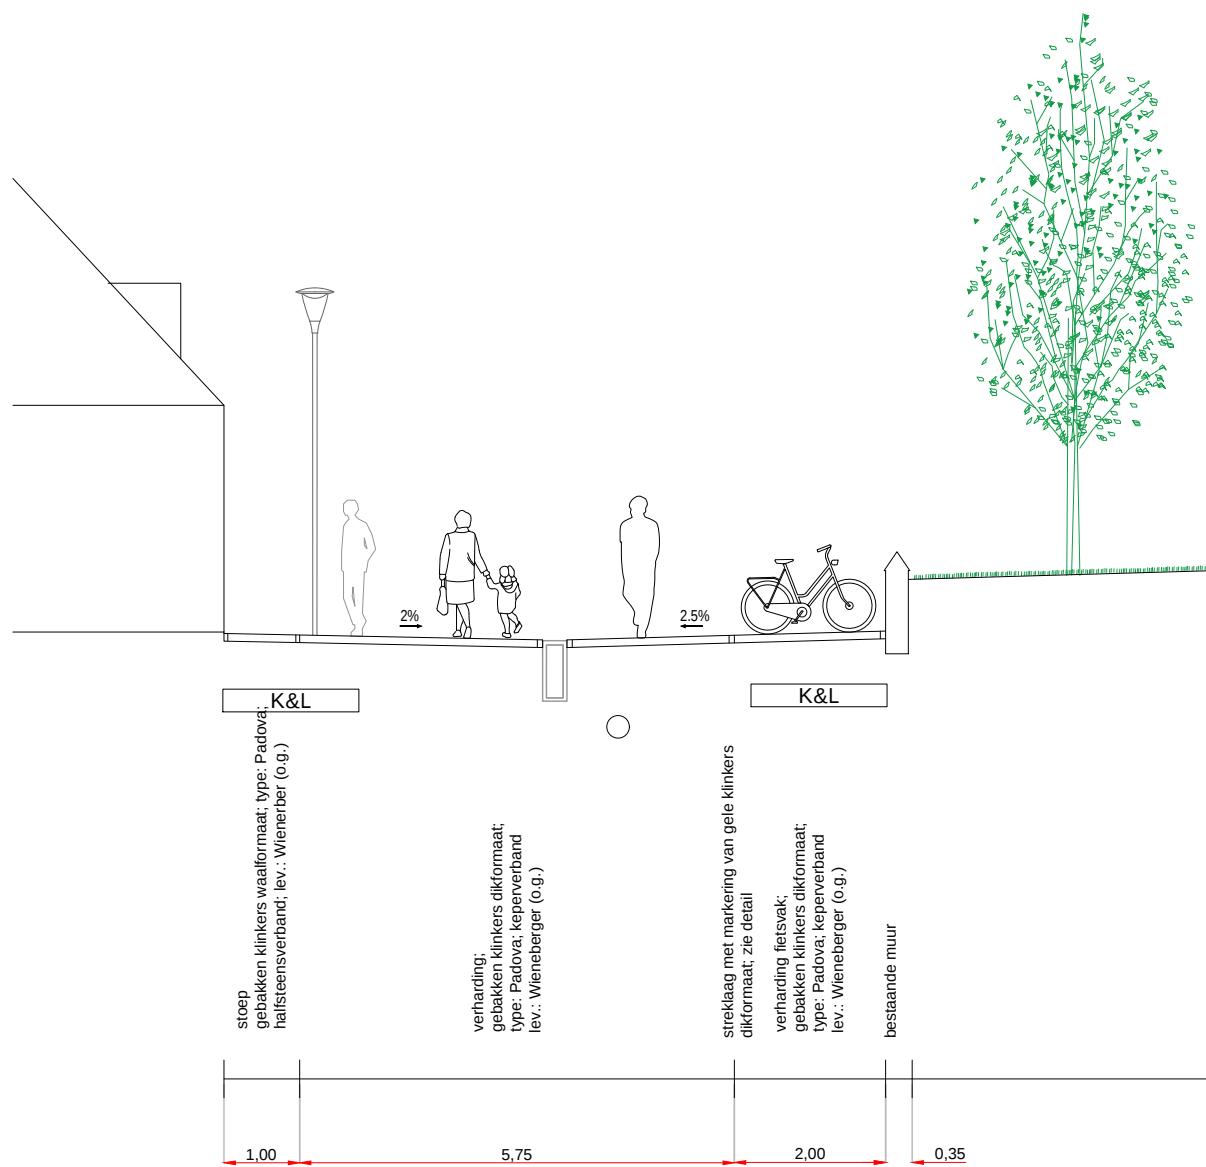

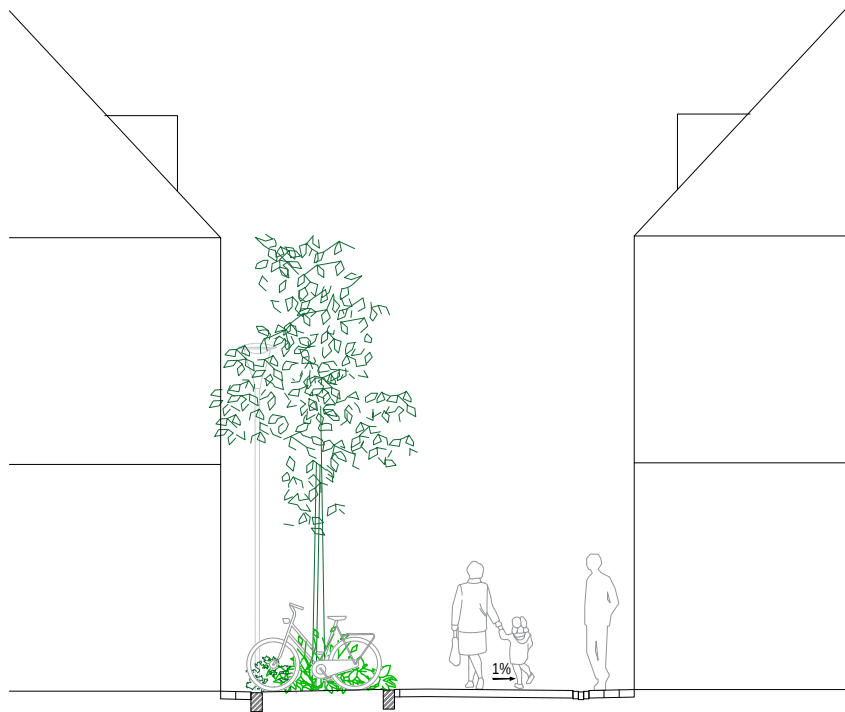

stoep, hergebruikt gebakken klinker, afm. 200x200mm
kleur: rood; blokverband
betonnen opsluitband, kleur: licht grijs,
afm. 1000x150x250mm
plantvak met heesters of vaste planten
soorten: n.i.b.; boomsoort: Sorbus Dodong
betonnen opsluitband, kleur: licht grijs,
afm. 1000x150x250mm

verharding:
gebakken klinkers dikformaat;
type: Padova; keperverband
lev.: Wieneberger (o.g.)

molgoot, gebakken klinkers dikformaat, type:
Padova; 3 streklagen stroomenverband
stoep, hergebruikt gebakken klinker, afm. 200x200mm
kleur: rood; blokverband

