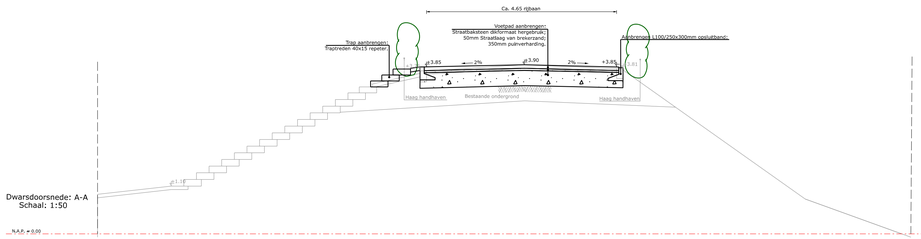

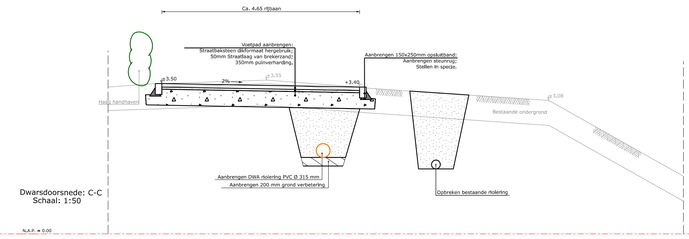

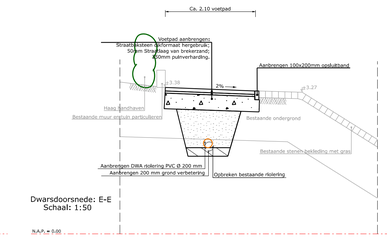

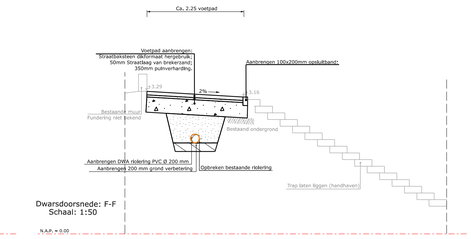

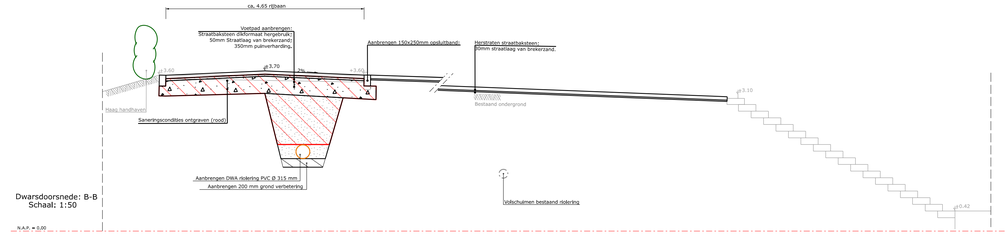

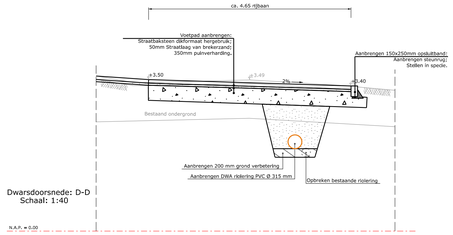

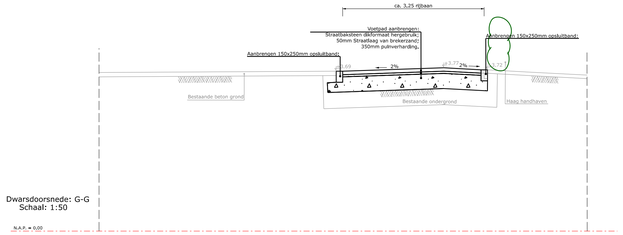

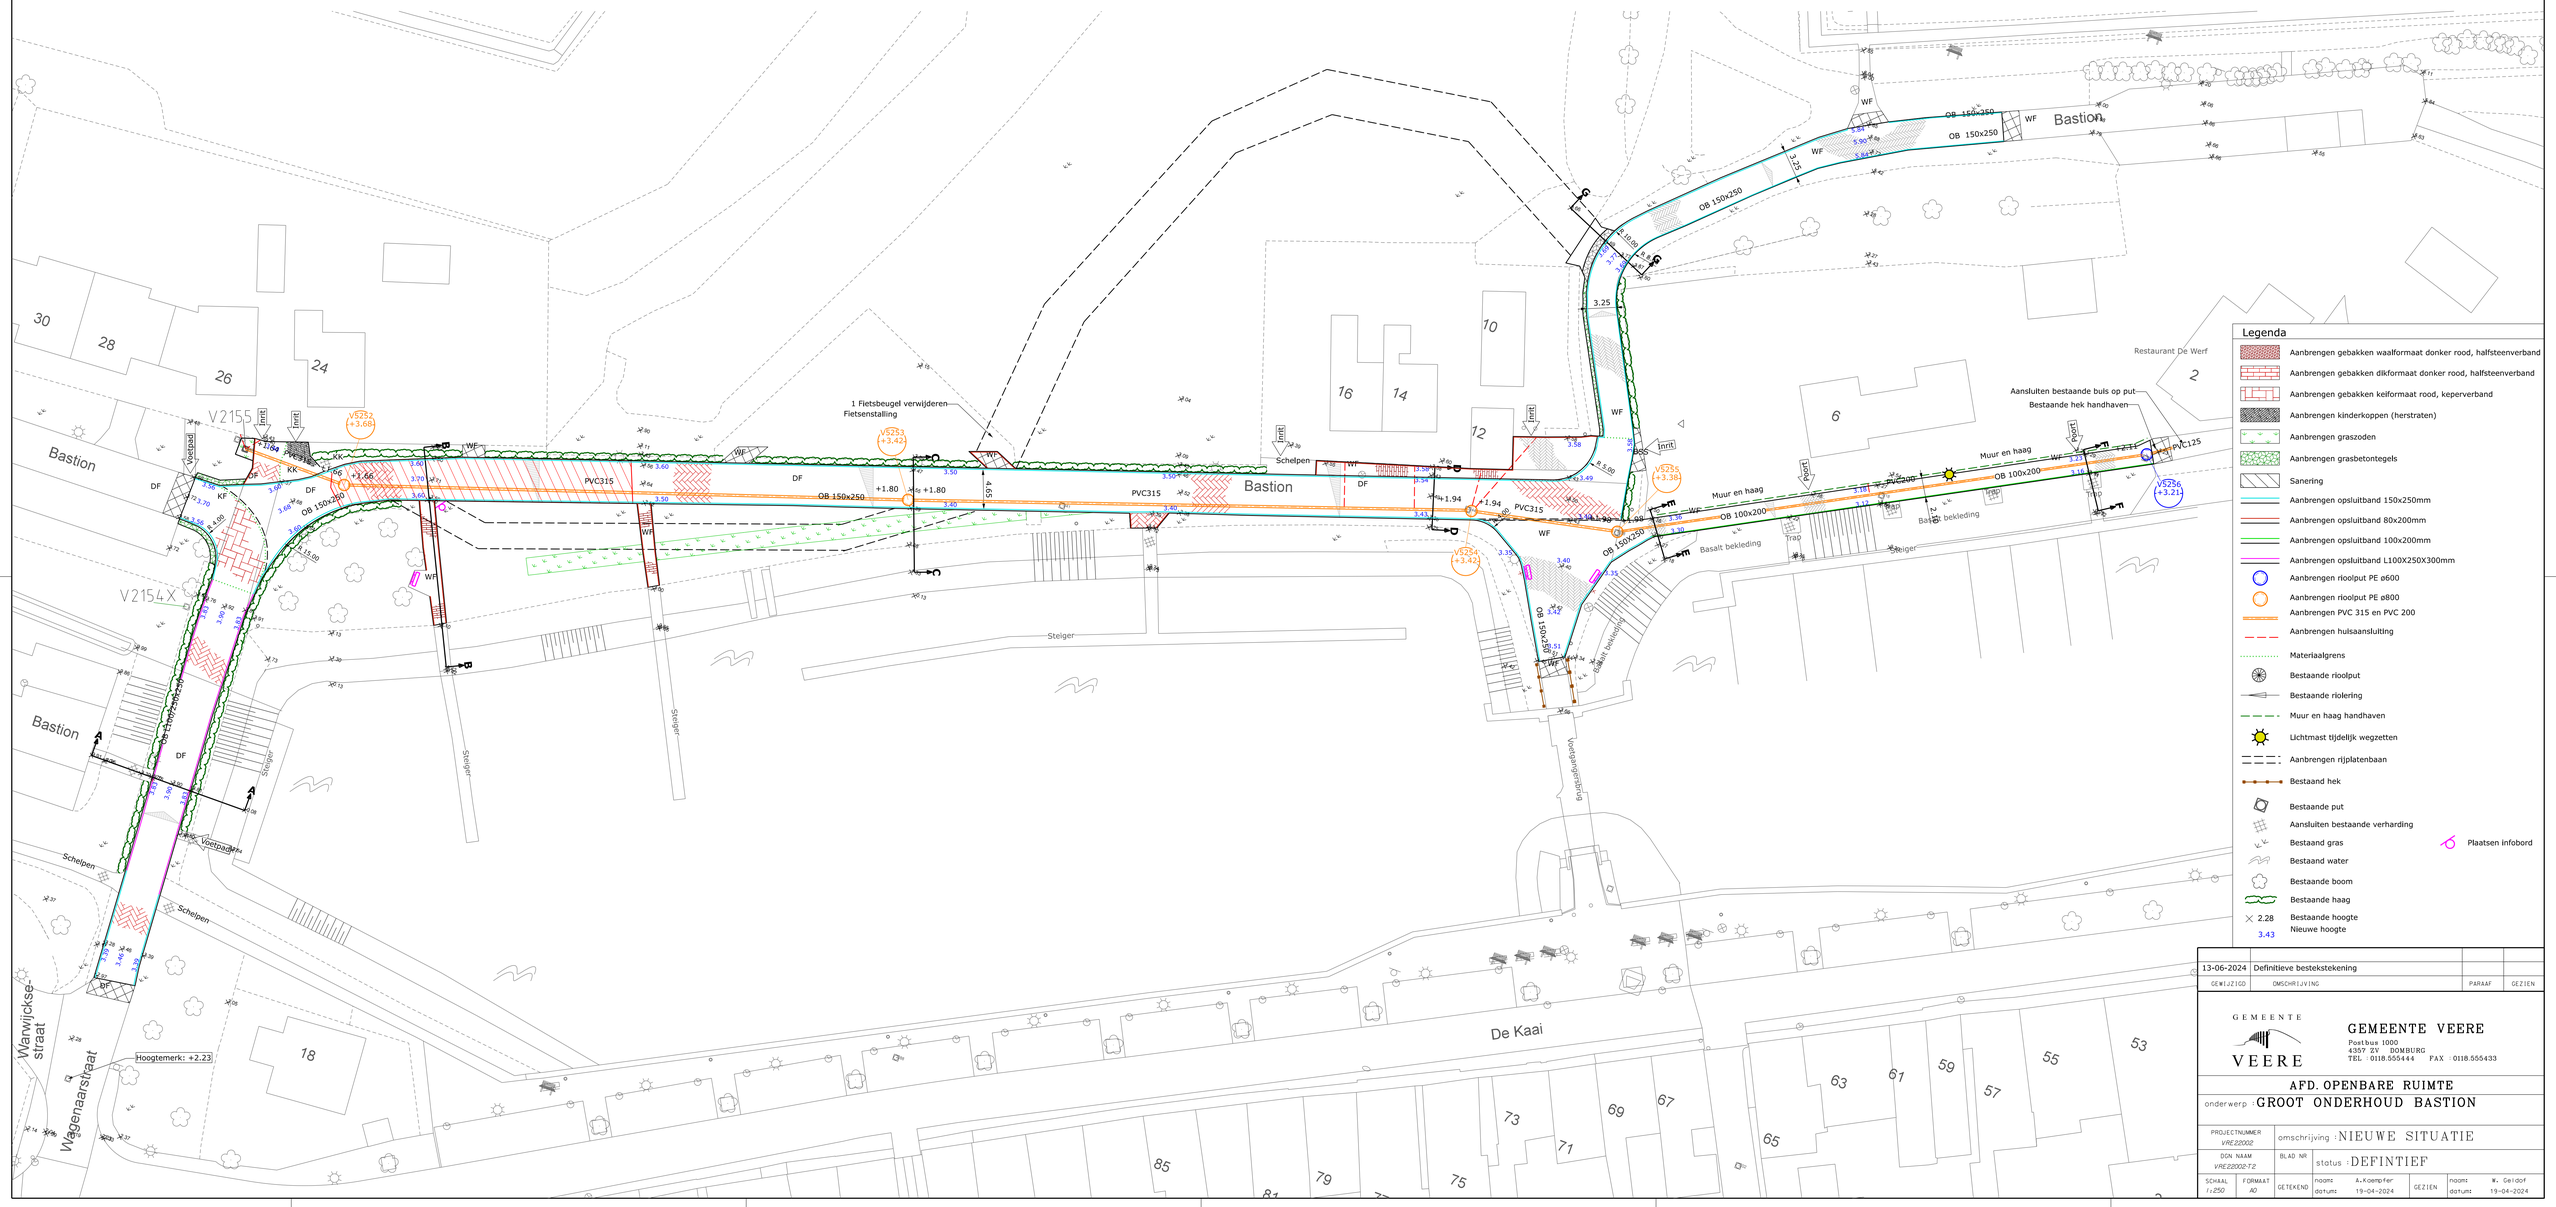

GEWIJZIGD	OMSCHRIJVING	PARAAF	GEZIEN
13-06-2024	Definitieve bestekstekening		

GEMEENTE VEERE

GEMEENTE VEERE
Postbus 1000
4357 ZV DOMBURG
TEL : 0118.555444 FAX : 0118.555433

AFD. OPENBARE RUIMTE

onderwerp : GROOT ONDERHOUD BASTION

PROJECTNUMMER	omschrijving : NIEUWE SITUATIE				
VRE22002					
DGN. NAAM VRE22002-T2	BLAD NR	status : DEFINTIEF			
SCHAAL 1:250	FORMAAT A0	GETEKEND	naam A.Kempfer datum 19-04-2024	GEZIEN	naam W. Geldof datum 19-04-2024