
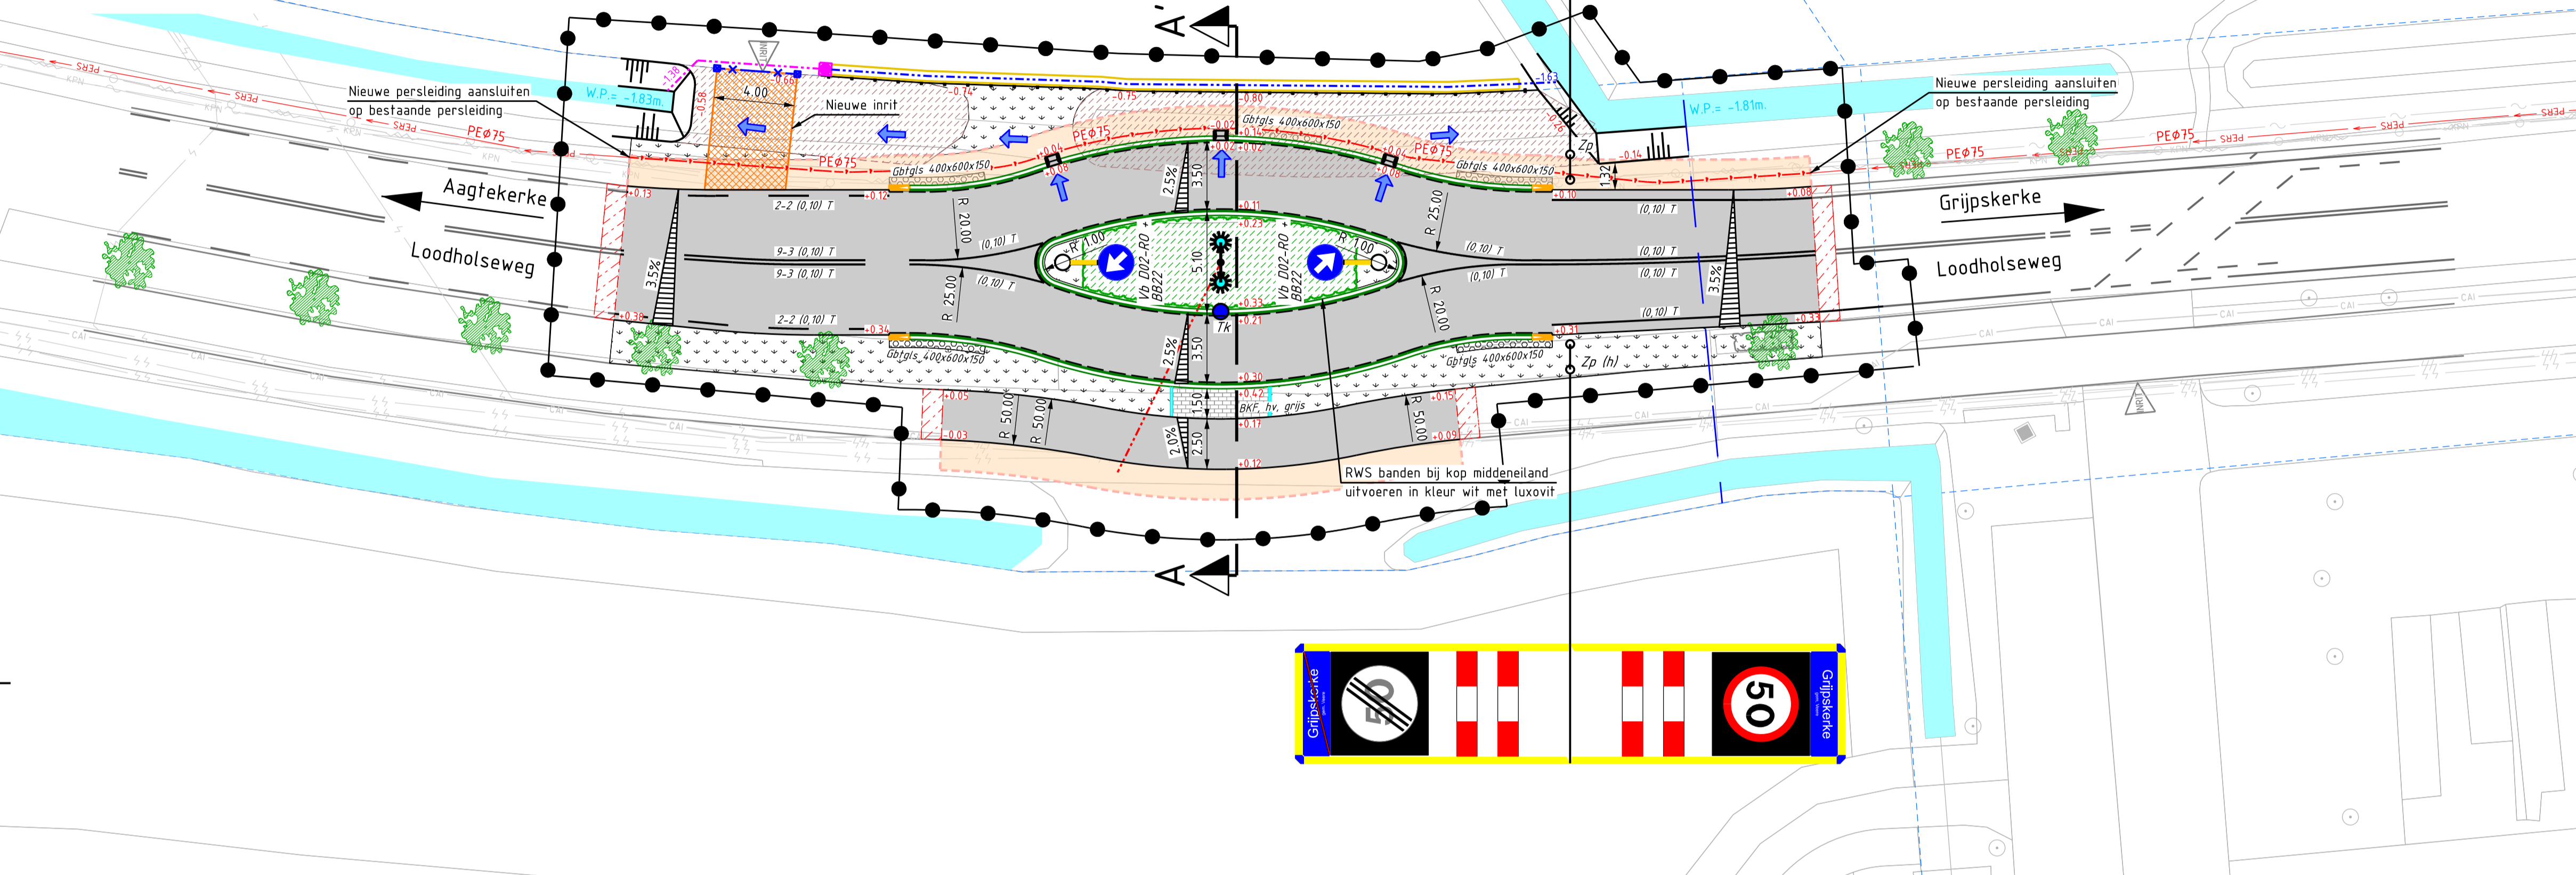


NIEUWE SITUATIE

Verharding/Riolering
Schaal 1:200

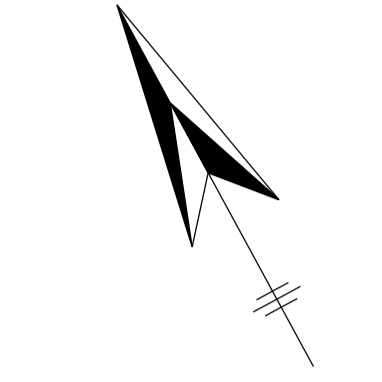


LEGENDA (NIEUWE VERHARDING/RIOLERING)

LEGENDA (ONDERGROND/TOPOGRAFIE)


LEGENDA (KLIC)

LEGENDA (BESTAANDE RIOLERING)

--

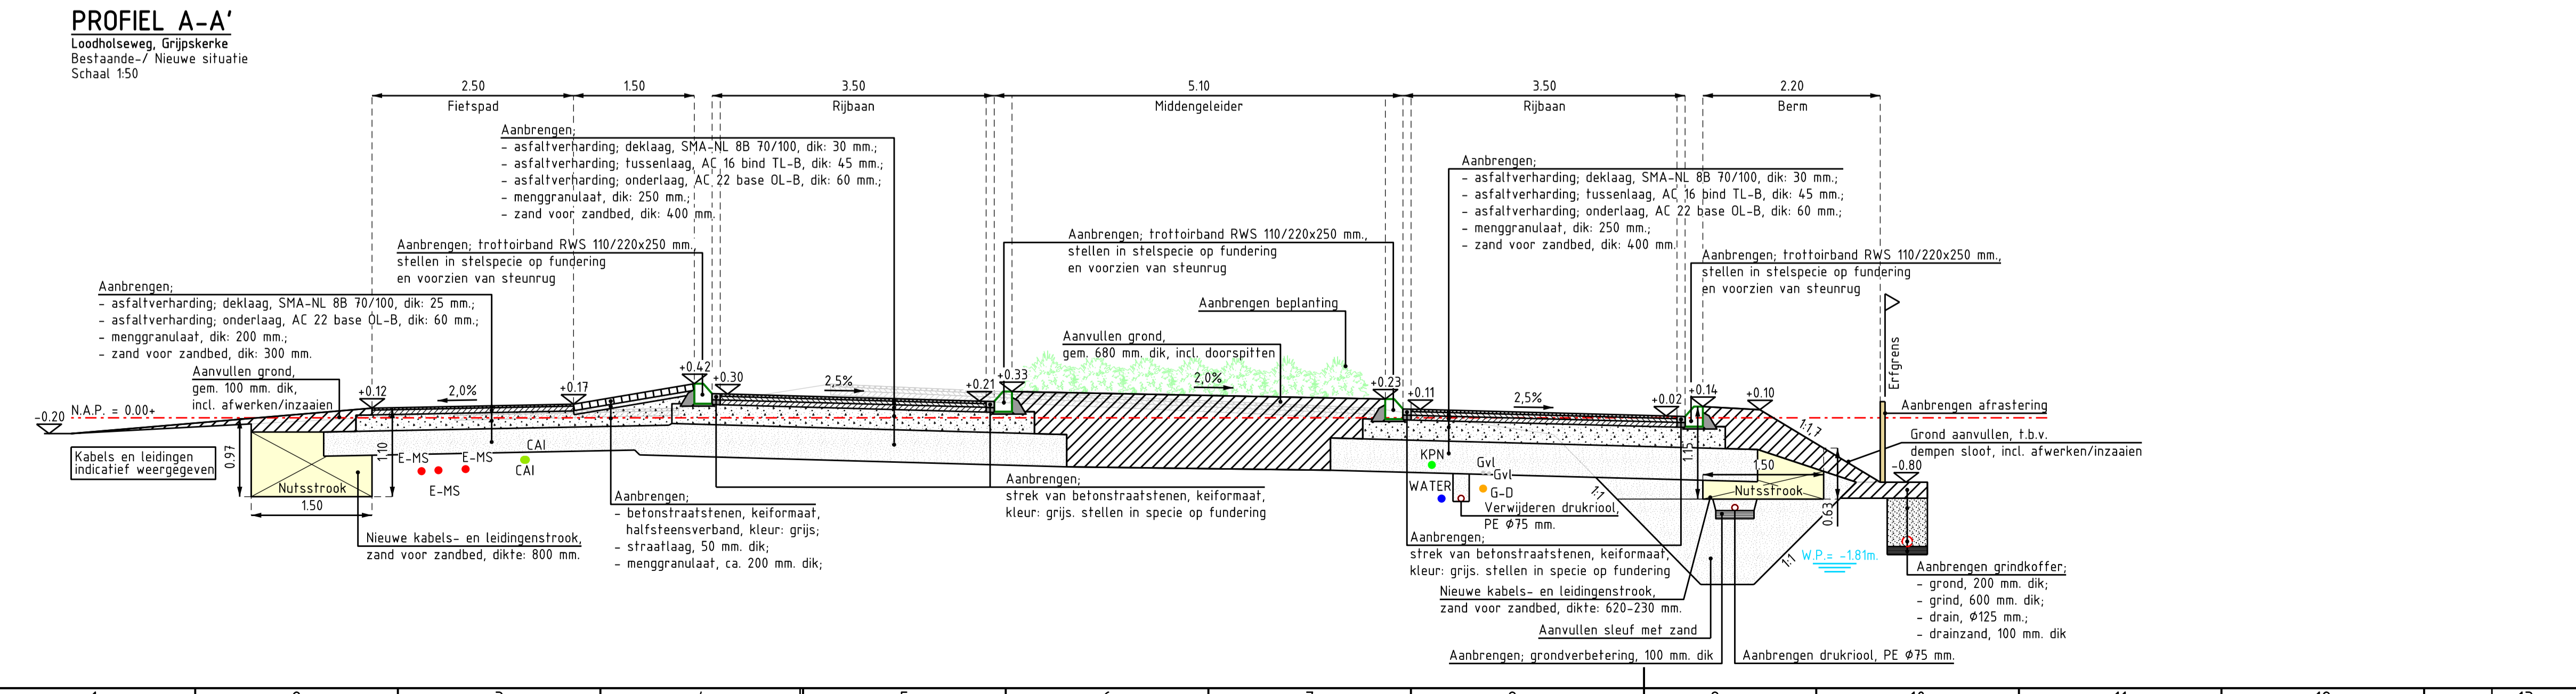

SITUATIE (SCHAAL 1:5000)

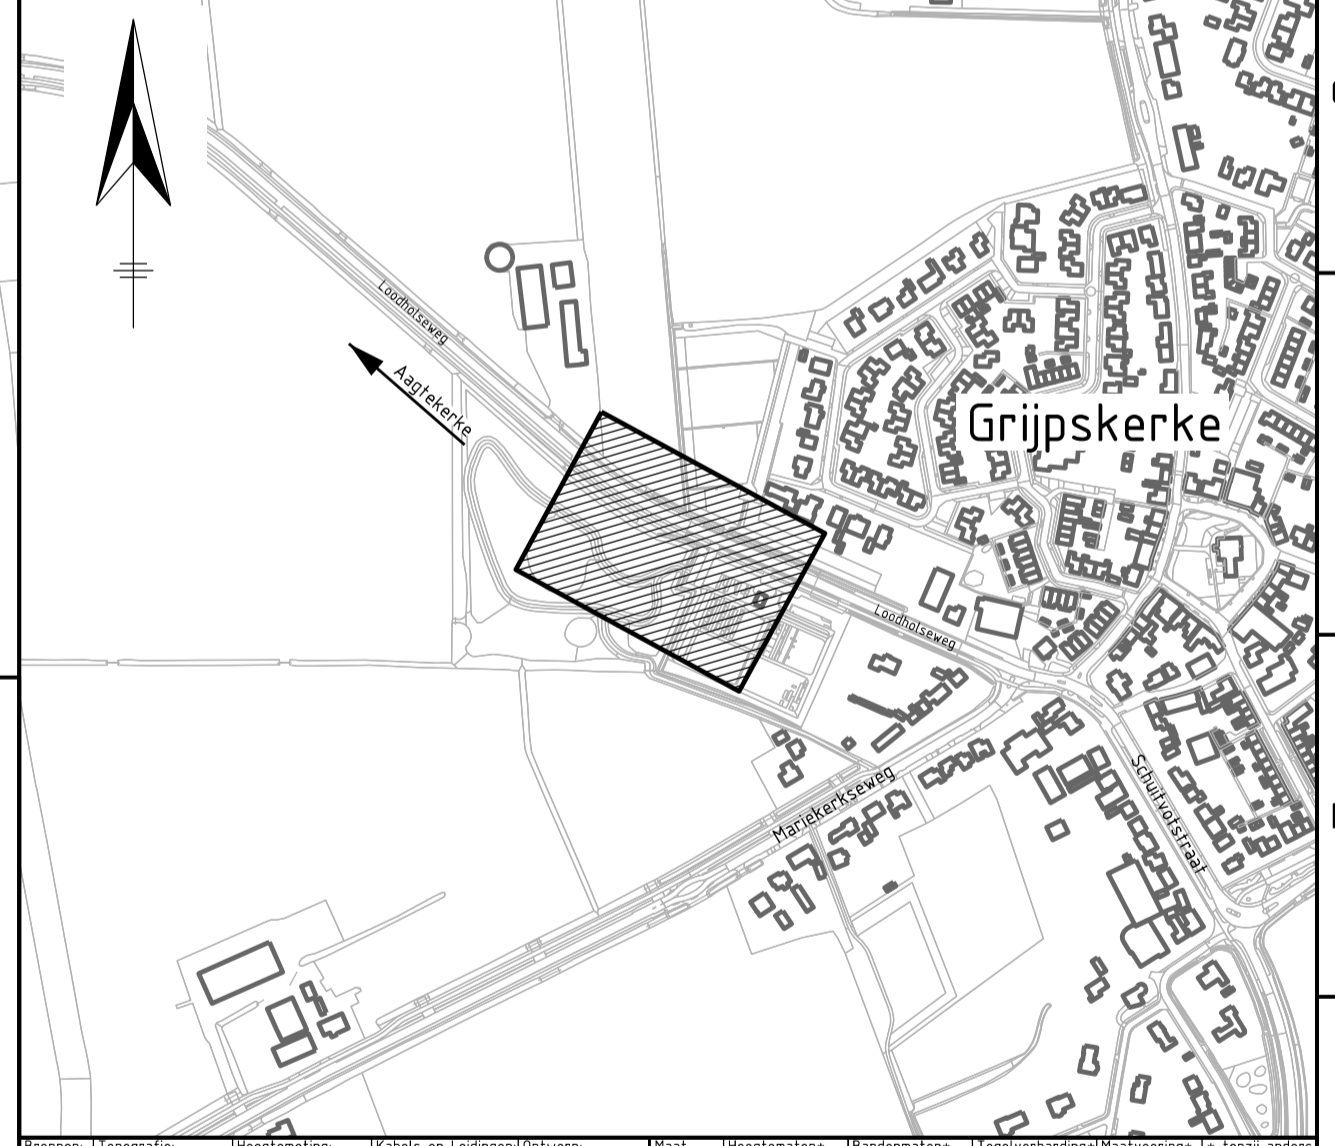

Ver.	Datum	Omschrijving	Getek.	Gecontr.	Gez.
A	25-03-2024	Tweede uitgave concept DO	S. Hollemans	W. Schipper	R. Matthijsse
B	27-03-2024	Derde uitgave concept DO	S. Hollemans	W. Schipper	R. Matthijsse
C	05-06-2024	Vierde uitgave concept DO	S. Hollemans	W. Schipper	R. Matthijsse
D	02-07-2024	Vijfde uitgave concept DO	S. Hollemans	W. Schipper	R. Matthijsse
E	12-07-2024	Zesde uitgave concept DO	S. Hollemans	W. Schipper	R. Matthijsse

CONCEPT	GEMEENTE VEERE	Zeeland Engineering Consultants Civieltechnisch adviesbureau
Project: Kongrezen 80-50 variant	Formaat: A1	Schaal: 1:200/1:50
Onderdeel: Nieuwe situatie verharding en riolering Locatie: Loodhalseweg te Grijpskerke	Datum: 12-07-2024	Bladen: 6 van 6
Projectnummer: 2023-011	Tekeningnummer: DO-2023-011_503	Besteknummer: B-2023-011
	Referentienummer: 2023-011	Versie: E

Bestandsnaam: CONCEPT_DO-2023-011_E.png