

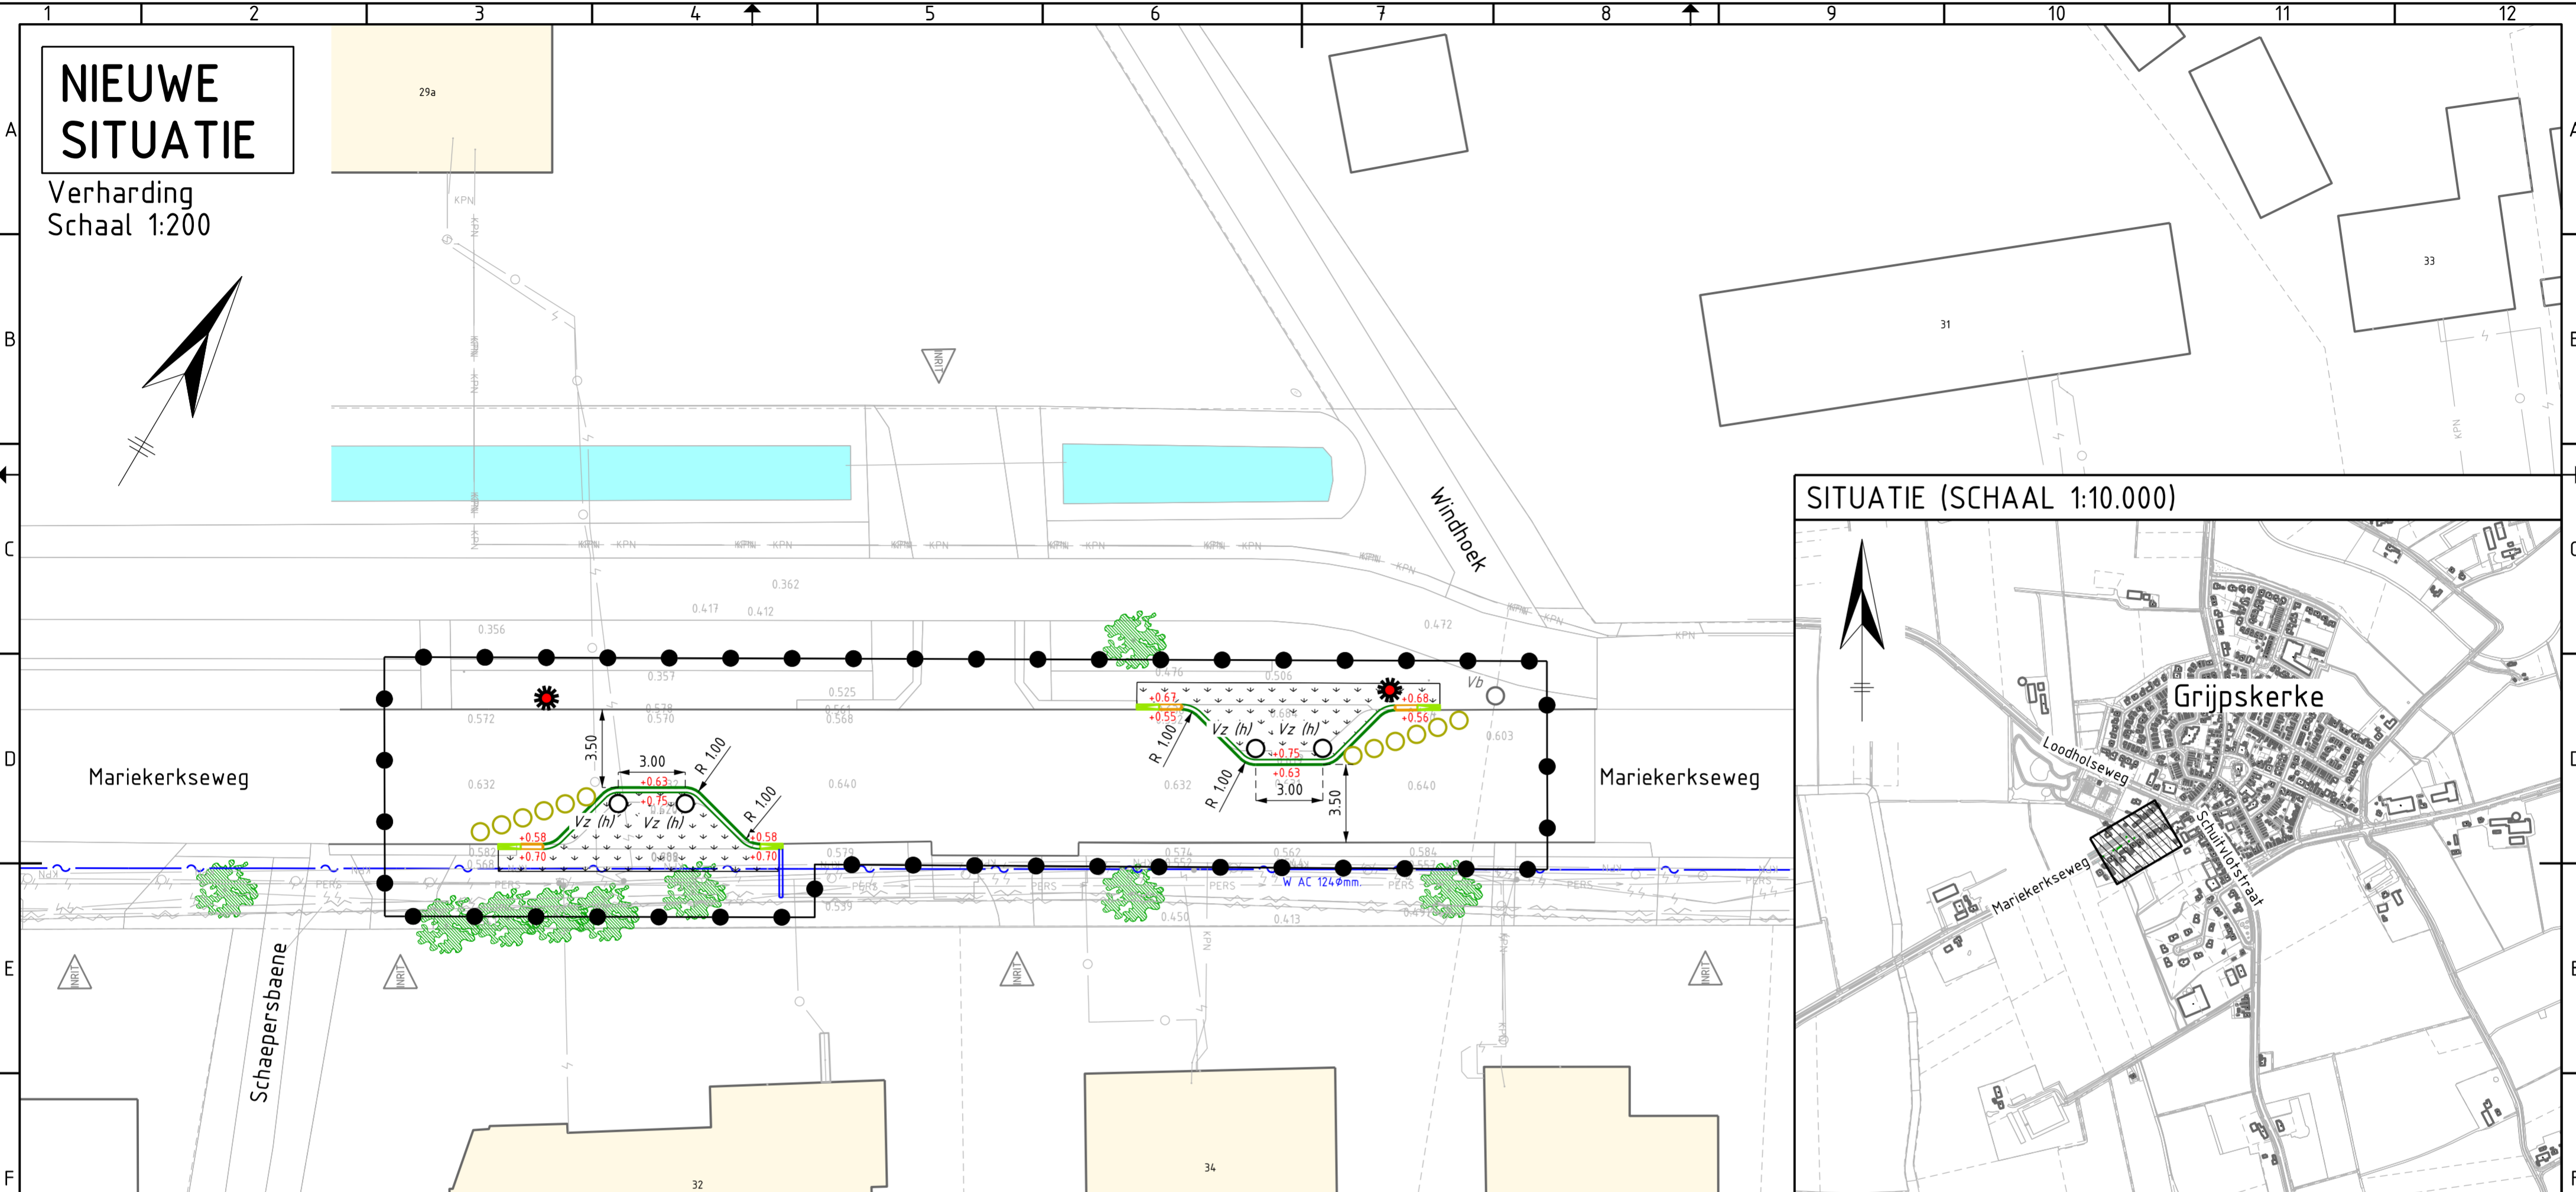


NIEUWE SITUATIE

Verharding
Schaal 1:200

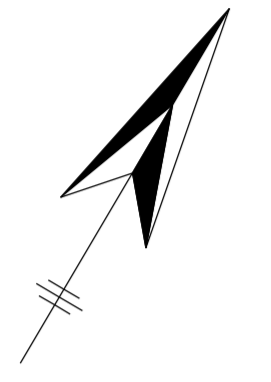

SITUATIE (SCHAAL 1:10.000)

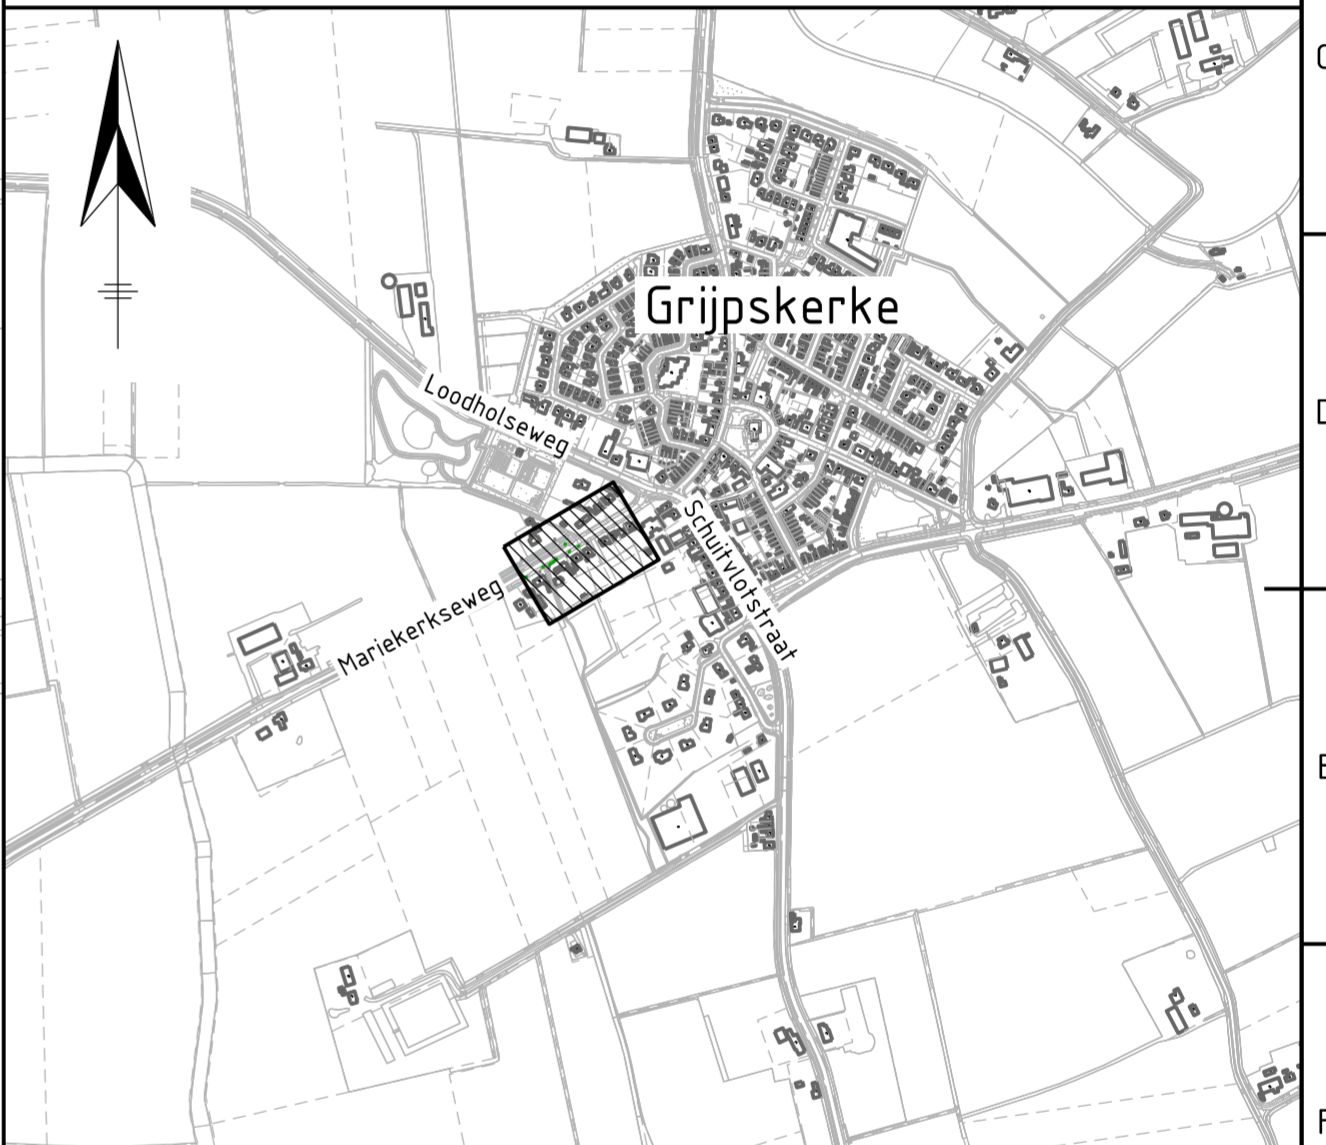

LEGENDA (ONDERGROND/TOPOGRAFIE)

	Ondergrond		Bestaande lichtmast op huidige locatie handhaven
	Perceelsgrens		Bestaande betonverharding
	Bebouwing		
	Aan het werk grenzende bebouwing		
	Bestaande hoogtes		
	Locatie inrit		
	Oppervlaktewater		
	Handhaven boom		
	Handhaven verkeersbord met verkeersbordpaal (Vb)		

LEGENDA (KLIC) (03-09-2024)

	Glasvezel Deltafiber/Eurofiber/Reggefiber
	CAI/COAX (KPN)
	Gasteiding lage druk, inclusief materiaal en diameter in mm.
	Elektra laagspanning
	Elektra middenspanning
	Waterleiding, inclusief materiaal en diameter in mm.
	Persleiding, inclusief materiaal en diameter in mm.
	Mantelbuis

LEGENDA (NIEUWE VERHARDING)

	Werkgrens
	Nieuwe hoogtes
	Aanbrengen groene invulling in geleider, invulling nader te bepalen
	Aanbrengen opspuitbanden 150x250 mm.
	Aanbrengen trottoirbanden RWS 110/220x130 mm., kleur: wit met luxofiet, verlijmen op betonverharding
	Aanbrengen trottoirbanden RWS 110/220x250 mm., kleur: wit met luxofiet
	Aanbrengen verloopband van RWS 110/220x250 mm., naar maaiveld, kleur: wit met luxofiet
	Aanbrengen verkeerszuil, vrijgekomen uit het werk (Vz (h))
	Aanbrengen glasbolreflector 50 mm.

Ver.	Datum	Omschrijving	Getek.	Gecontr.	Gez.
0	14-10-2024	Eerste uitgave concept bestektekeningen	M. v/d Heyden	W. Schipper	R. Matthijse
A	18-10-2024	Eerste uitgave definitieve bestektekeningen	M. v/d Heyden	W. Schipper	R. Matthijse
B					
C					
D					

DEFINITIEF

Opdrachtgever: **GEMEENTE VEERE**

Opdrachtnemer: **Zeeland Engineering Consultants**
Civieltechnisch adviesbureau
www.zeccivil.nl

Project: **Aanpassen verkeersremmende maatregelen diverse locaties**

Onderdeel: **Nieuwe situatie verhardingen**
Locatie: Mariekerkseweg 31, Grijpskerke

Projectnummer: 2024-050	Tekeningnummer: B-2024-050_503	Besteknummer: B-2024-050	Referentienummer: 2024-050	Formaat: A2_L
				Schaal: 1:200
				Datum: 18-10-2024
				Bladen: 7 van 8
				Versie: A