


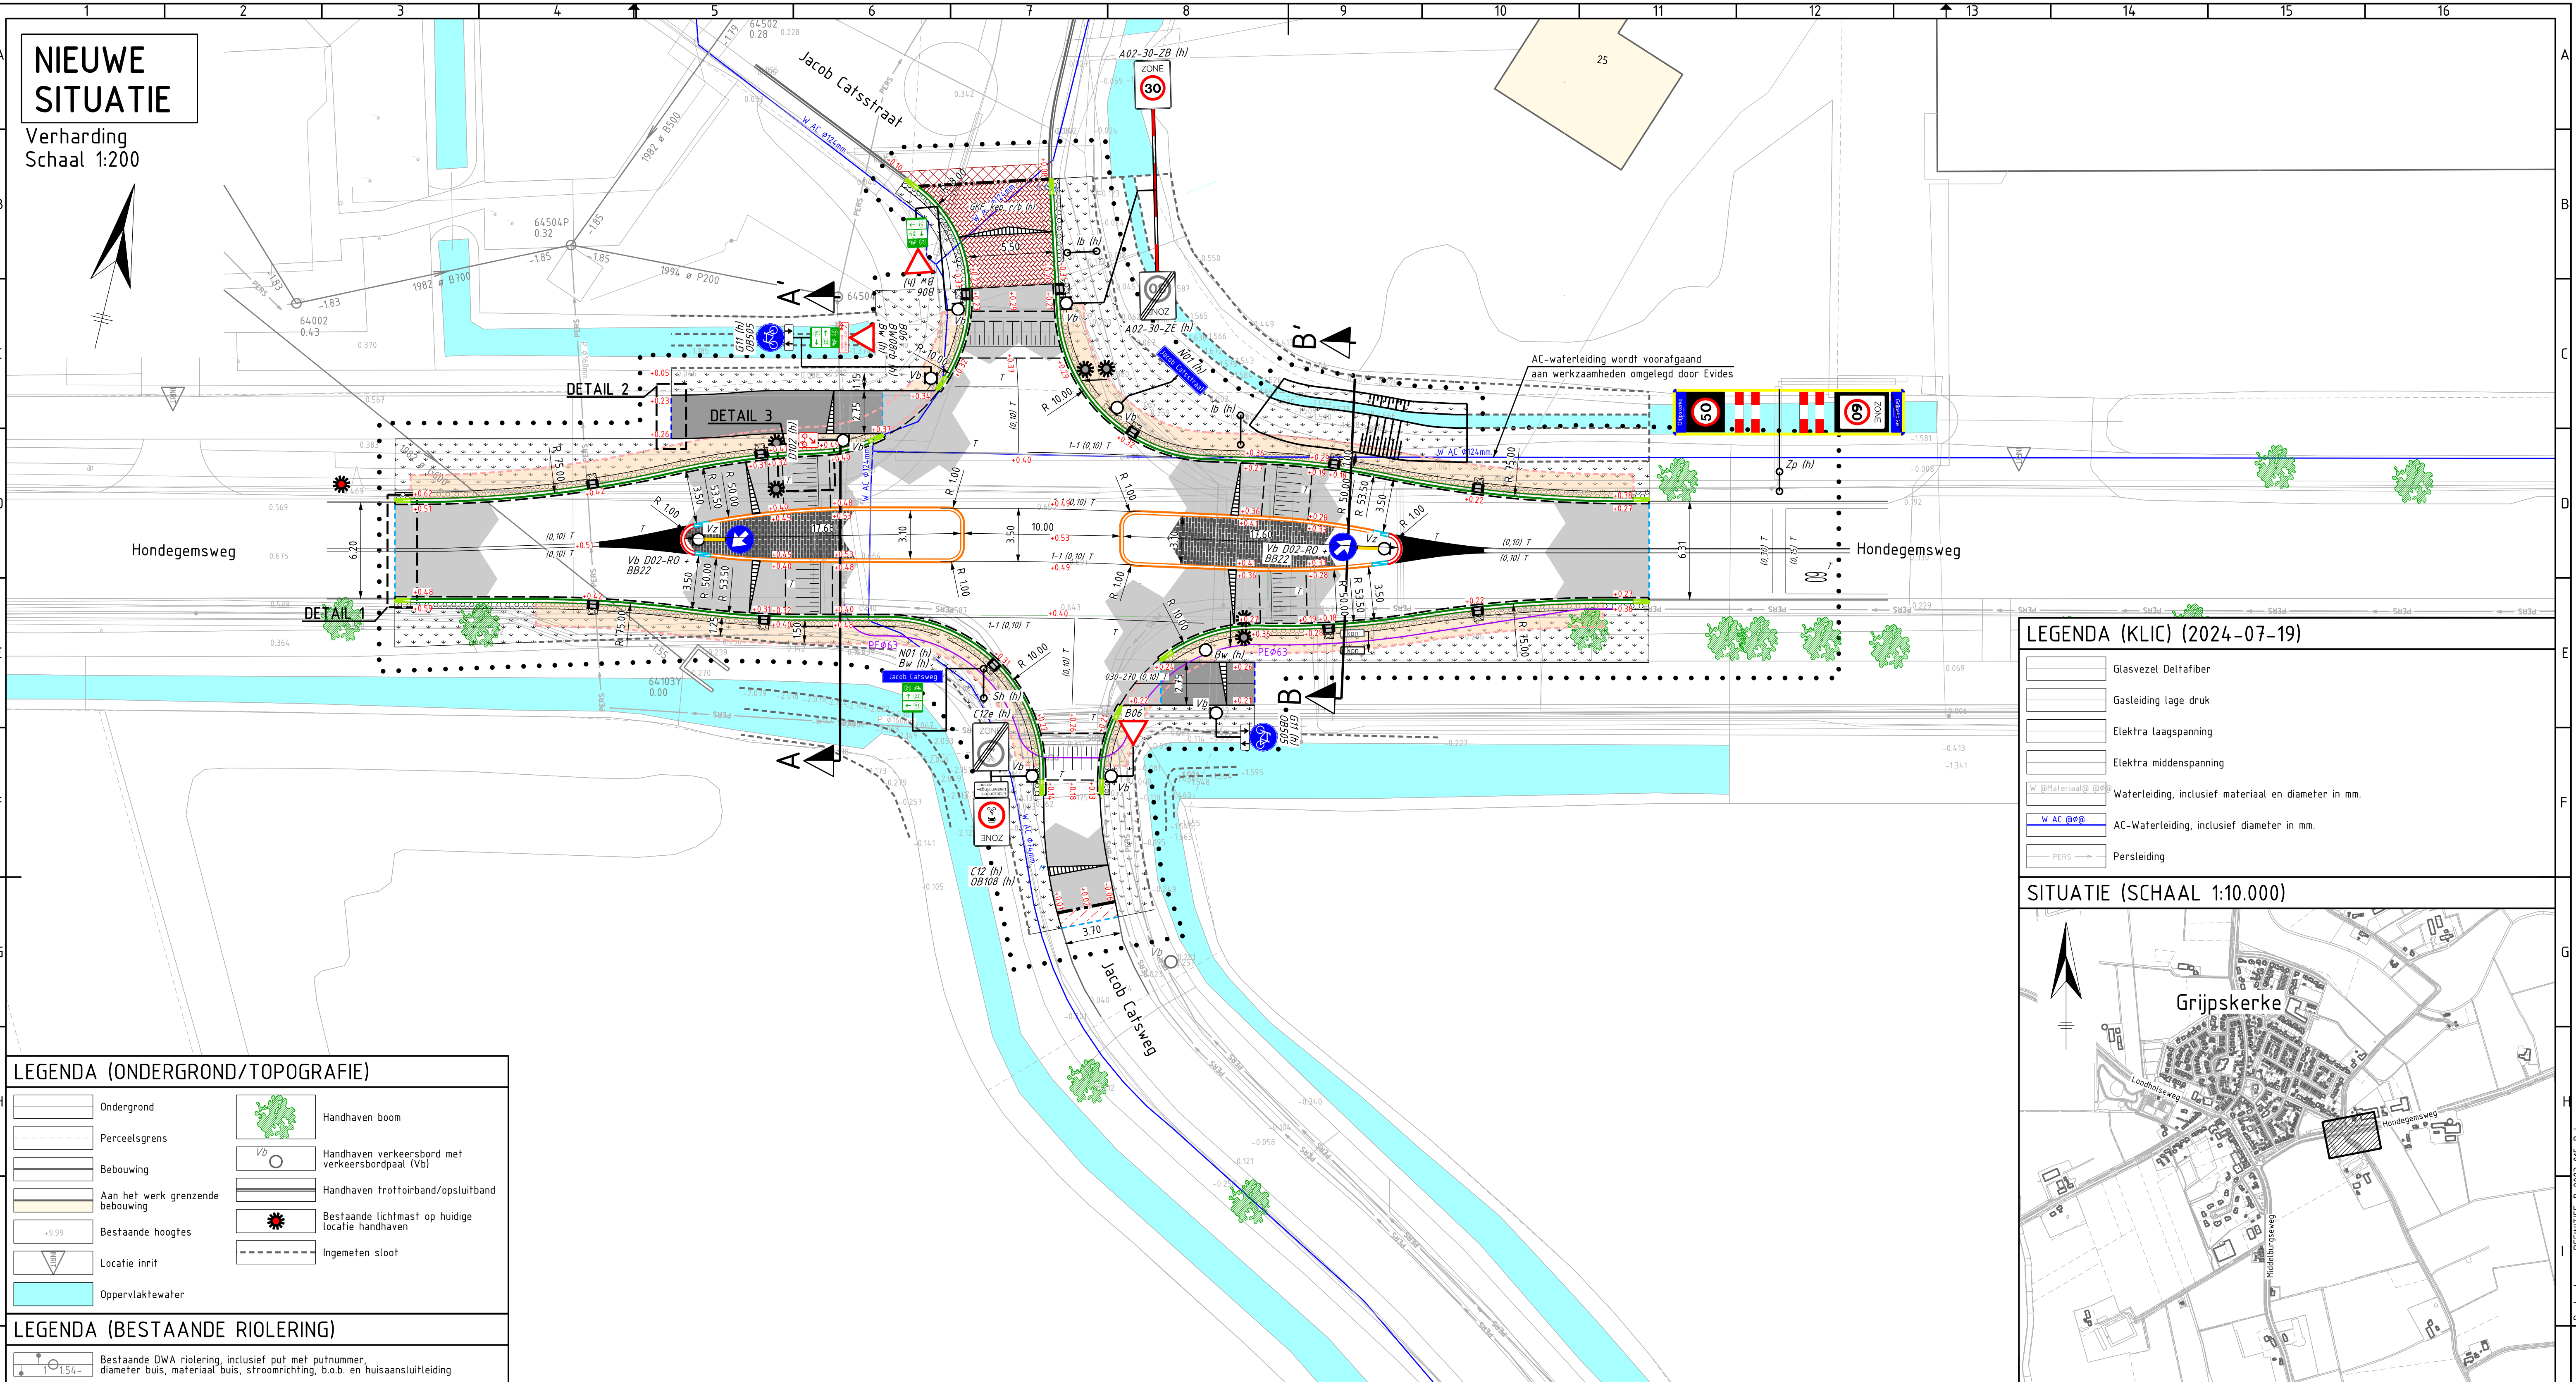

LEGENDA (ONDERGROND/TOPOGRAFIE)

	Ondergrond		Handhaven boom
	Perceelsgrens		Handhaven verkeersbord met verkeersbordpaal (Vb)
	Bebouwing		Handhaven trottoirband/opsluitband
	Aan het werk grenzende bebouwing		Bestaande lichtmast op huidige locatie handhaven
	Bestaande hoogtes		Ingemeten sloot
	Locatie inrit		
	Oppervlaktewater		

LEGENDA (BESTAANDE RIOLERING)


	Bestaande DWA riolering, inclusief put met putnummer, diameter buis, materiaal buis, stroomrichting, b.o.b. en huisaansluitleiding
--	--

LEGENDA (NIEUWE VERHARDING)

	Werkgrens		Aanbrengen uitstroomband 175/375x500x700 mm.
	Nieuwe hoogtes		Aanbrengen straatbakstenen; keiformaat, keperverband, kleur: rood/bruin, vrijgekomen uit het werk (GKF, kep, r/b (h))
	Opbrekergrens		Aanbrengen grasbetontegels, 400x600x150 mm., enkele strek, 0,40 m. breed
	Afschotrichting		Aanbrengen goot, 1 strek betontegel, 150x300x80 mm.
	Materiaalscheiding		Herstraten, straatbakstenen
	Aanbrengen trottoirbanden RWS 110/220x250 mm.		Kant nieuw asfalt
	Aanbrengen trottoirbanden RWS 110/220x250 mm., kleur: wit		Aanbrengen Denso Tokband SK, conform detail 1
	Aanbrengen geleidebanden 50/200x250 mm.		Aanbrengen bitumineuze voeg, conform detail 2
	Aanbrengen verloopband van RWS 110/220x250 mm., naar geleideband 50/200x250 mm.		Aanbrengen asfaltverharding; - deklaag, SMA-NL 11A, dik: 35 mm.; - tussenlaag, AC 16 bind TL-B, dik: 50 mm.; - onderlaag, AC 22 base OL-B, dik: 75 mm.
	Aanbrengen verloopband van RWS 110/220x250 mm. naar maaiveld, kleur: donkergrijs		Aanbrengen asfaltverharding; - deklaag, SMA-NL 11A, dik: 35 mm.; - tussenlaag, AC 16 bind TL-B, dik: 50 mm.; - onderlaag, AC 22 base OL-B, dik: 75 mm.

LEGENDA (KLIC) (2024-07-19)

	Glasvezel Deltafiber
	Gasleiding lage druk
	Elektra laagspanning
	Elektra middenspanning
	Waterleiding, inclusief materiaal en diameter in mm.
	AC-Waterleiding, inclusief diameter in mm.
	Persleiding

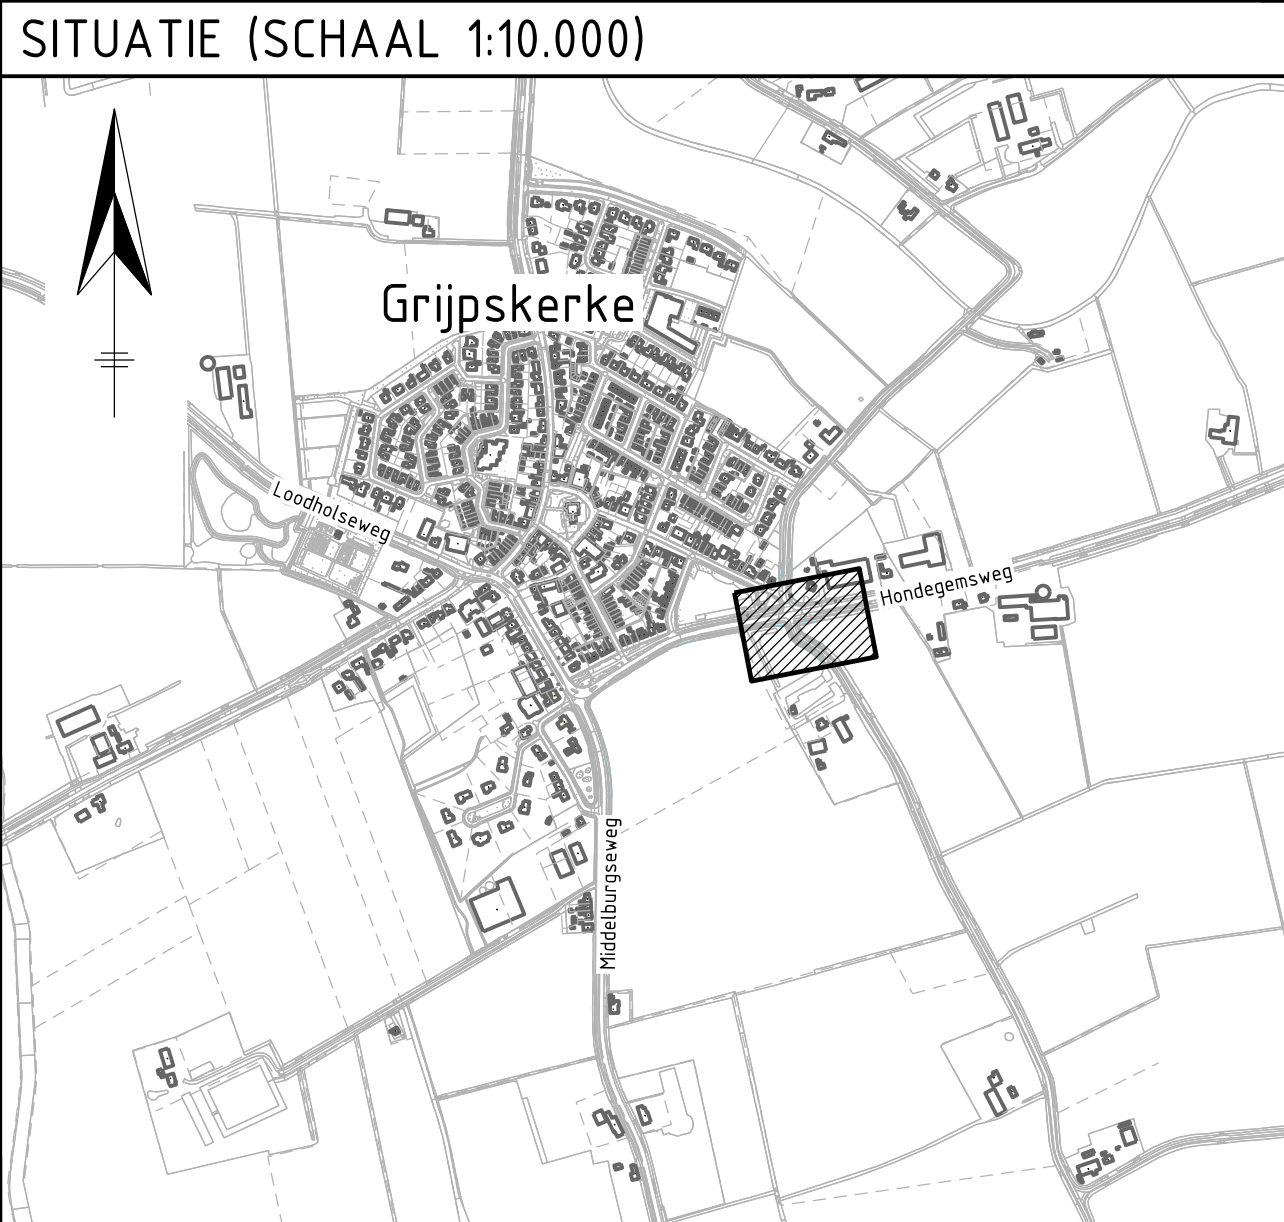

Ver.	Datum	Omschrijving	Getek.	Gecontr.	Gez.
0	01-04-2025	Eerste uitgave concept bestektekeningen			
A	18-04-2025	Tweede uitgave concept bestektekeningen			
B	30-04-2025	Eerste uitgave definitieve bestektekeningen			
C					
D					

Projectstatus: **DEFINITIEF**

Project: **Reconstructie kruispunt Hondegemsweg - Jacob Catsstraat te Grijskerke**

Onderdeel: **Nieuwe situatie verharding**

Formaat: **A1-L**

Schaal: **1:200**

Datum: **30-04-2025**

Bladen: **2 van 3**

Varie: **B**

Projectnummer: **2023-015**

Tekeningnummer: **B-2023-015_501**

Besteknummer: **B-2023-015**

Referentienummer: **2023-015**

Bestandsnaam: DEFINITIEF_B-2023-015_B.dgn op dit document berust het auteursrecht volgens artikel 15 van de DMR2011