


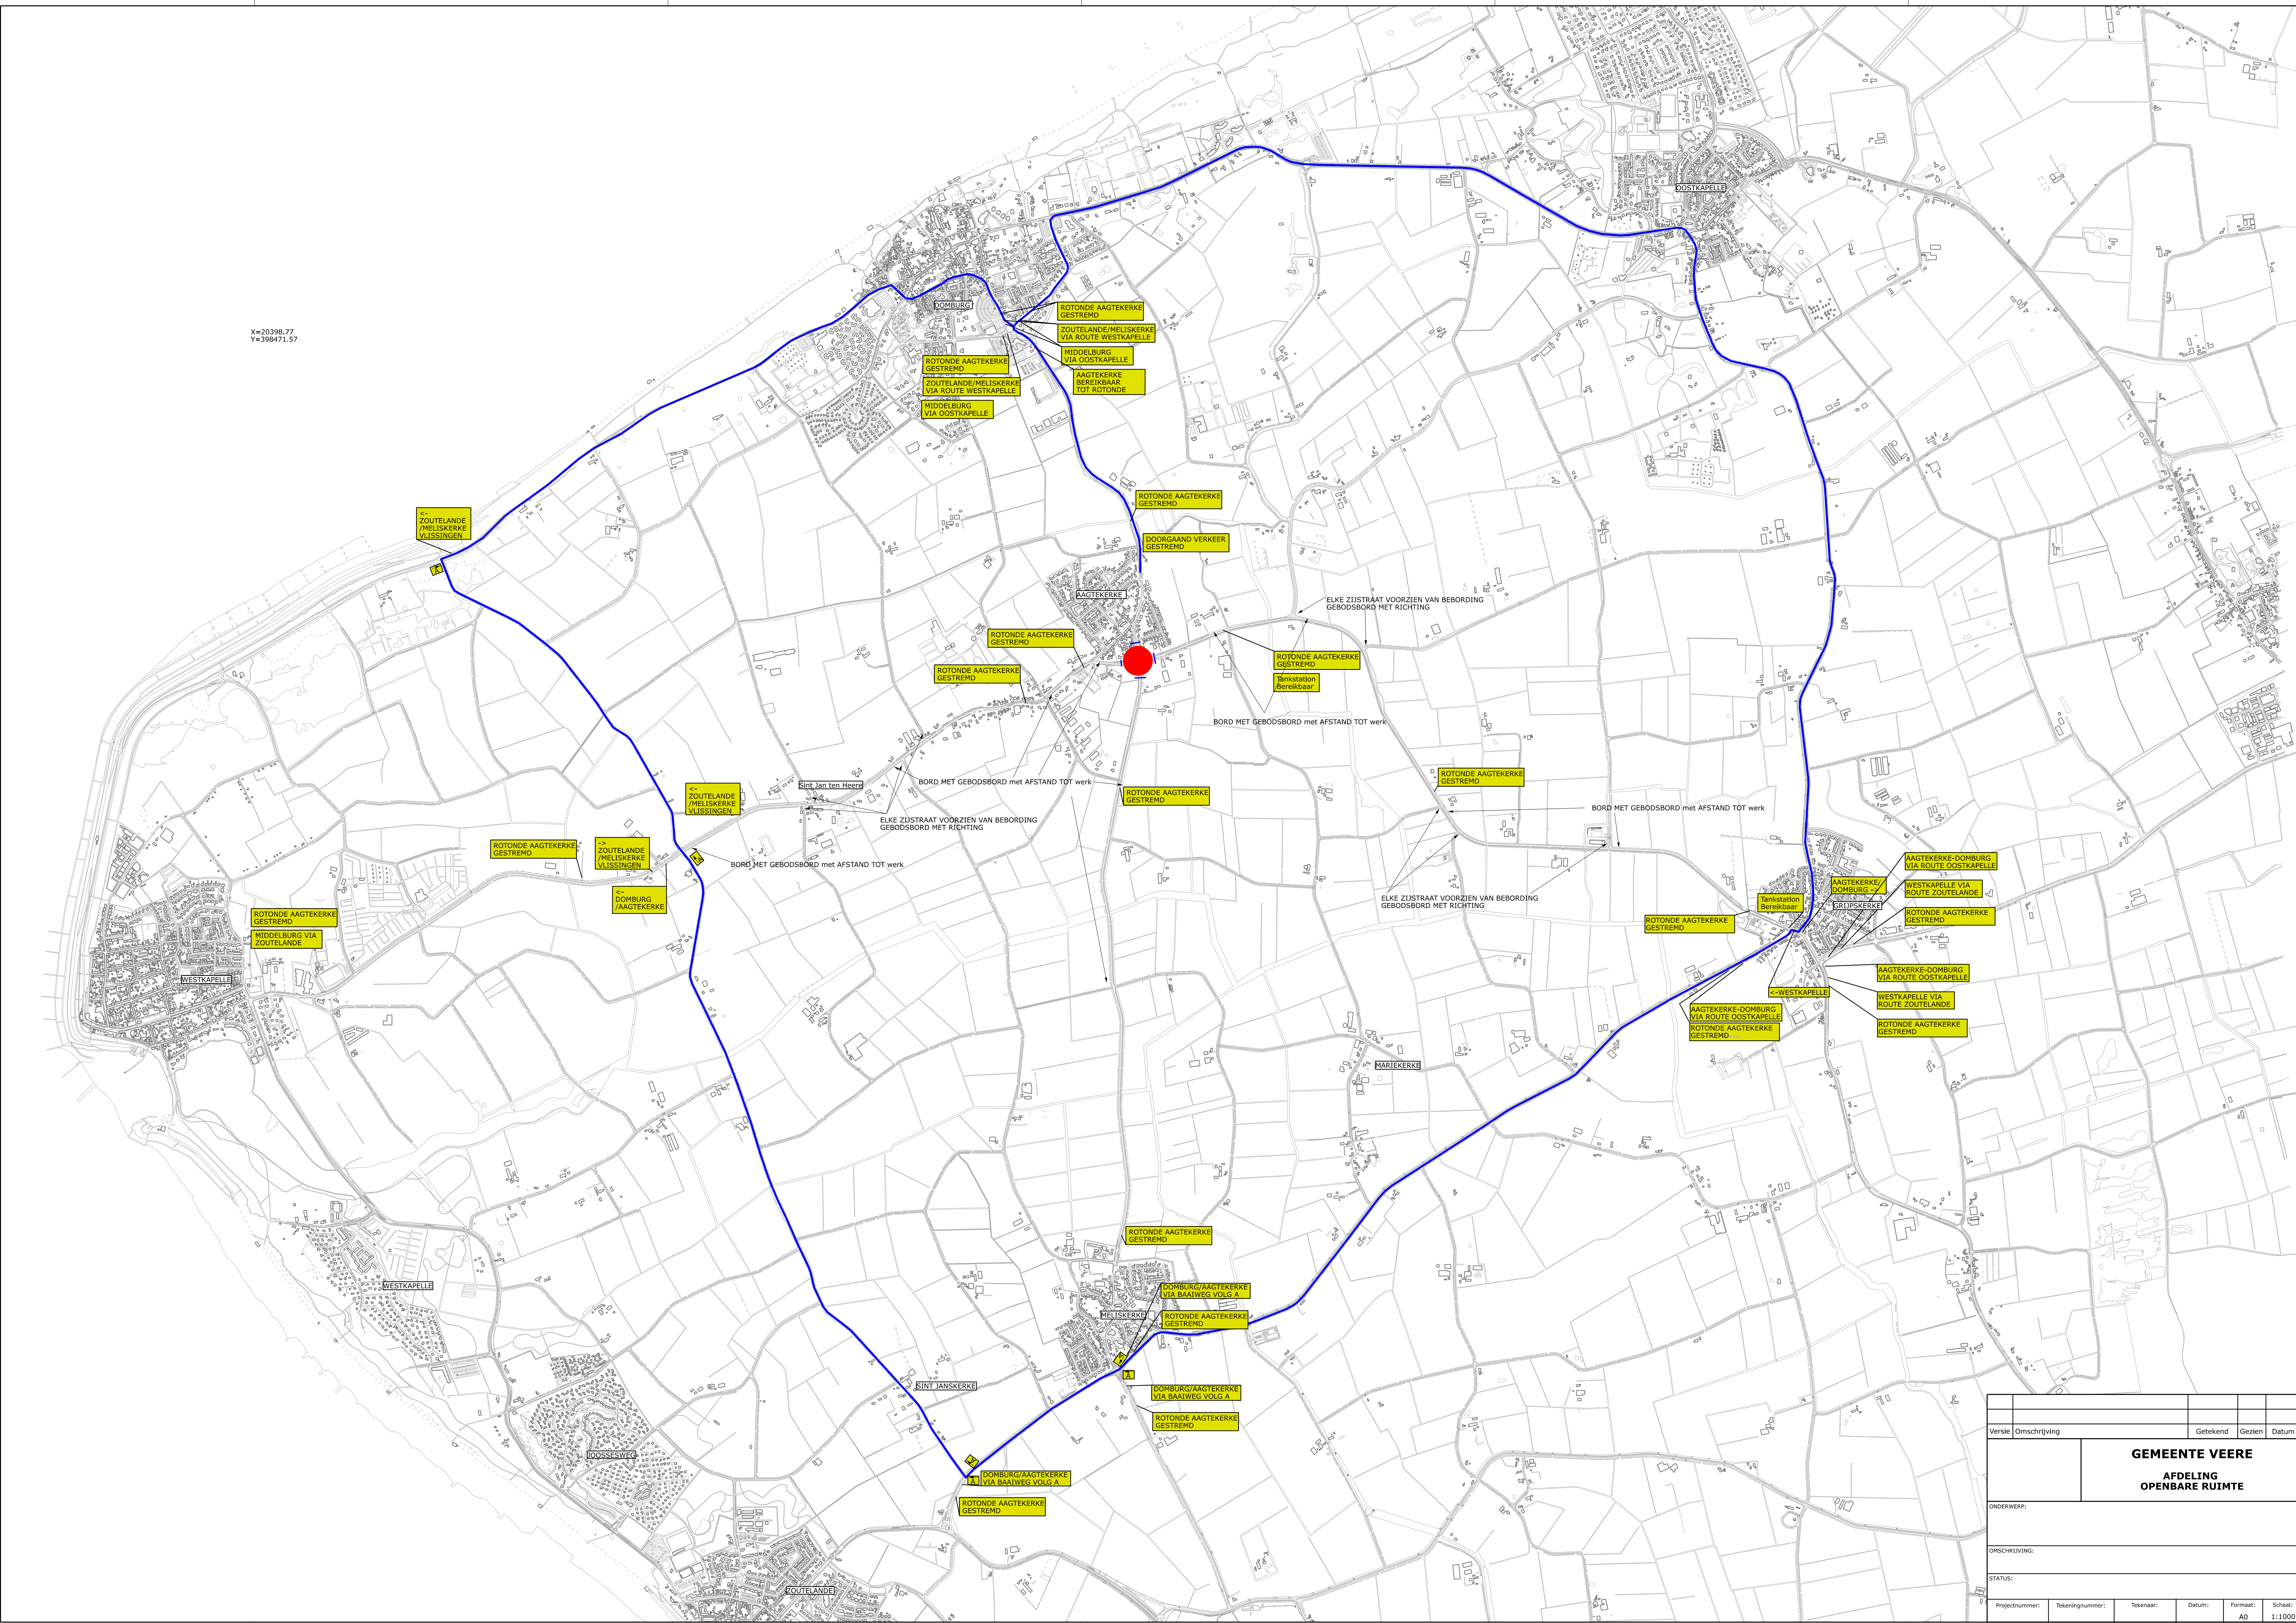

X=20398.77
Y=398471.57

Versie		Omschrijving	Getekend	Gezien	Datum
		GEMEENTE VEERE			
		AFDELING OPENBARE RUIMTE			
		ONDERWERP:			
		OMSCHRIJVING:			
STATUS:					
Projectnummer:	Tekeningnummer:	Tekenaar:	Datum:	Formaat:	Schaal:
				A0	1:1000