


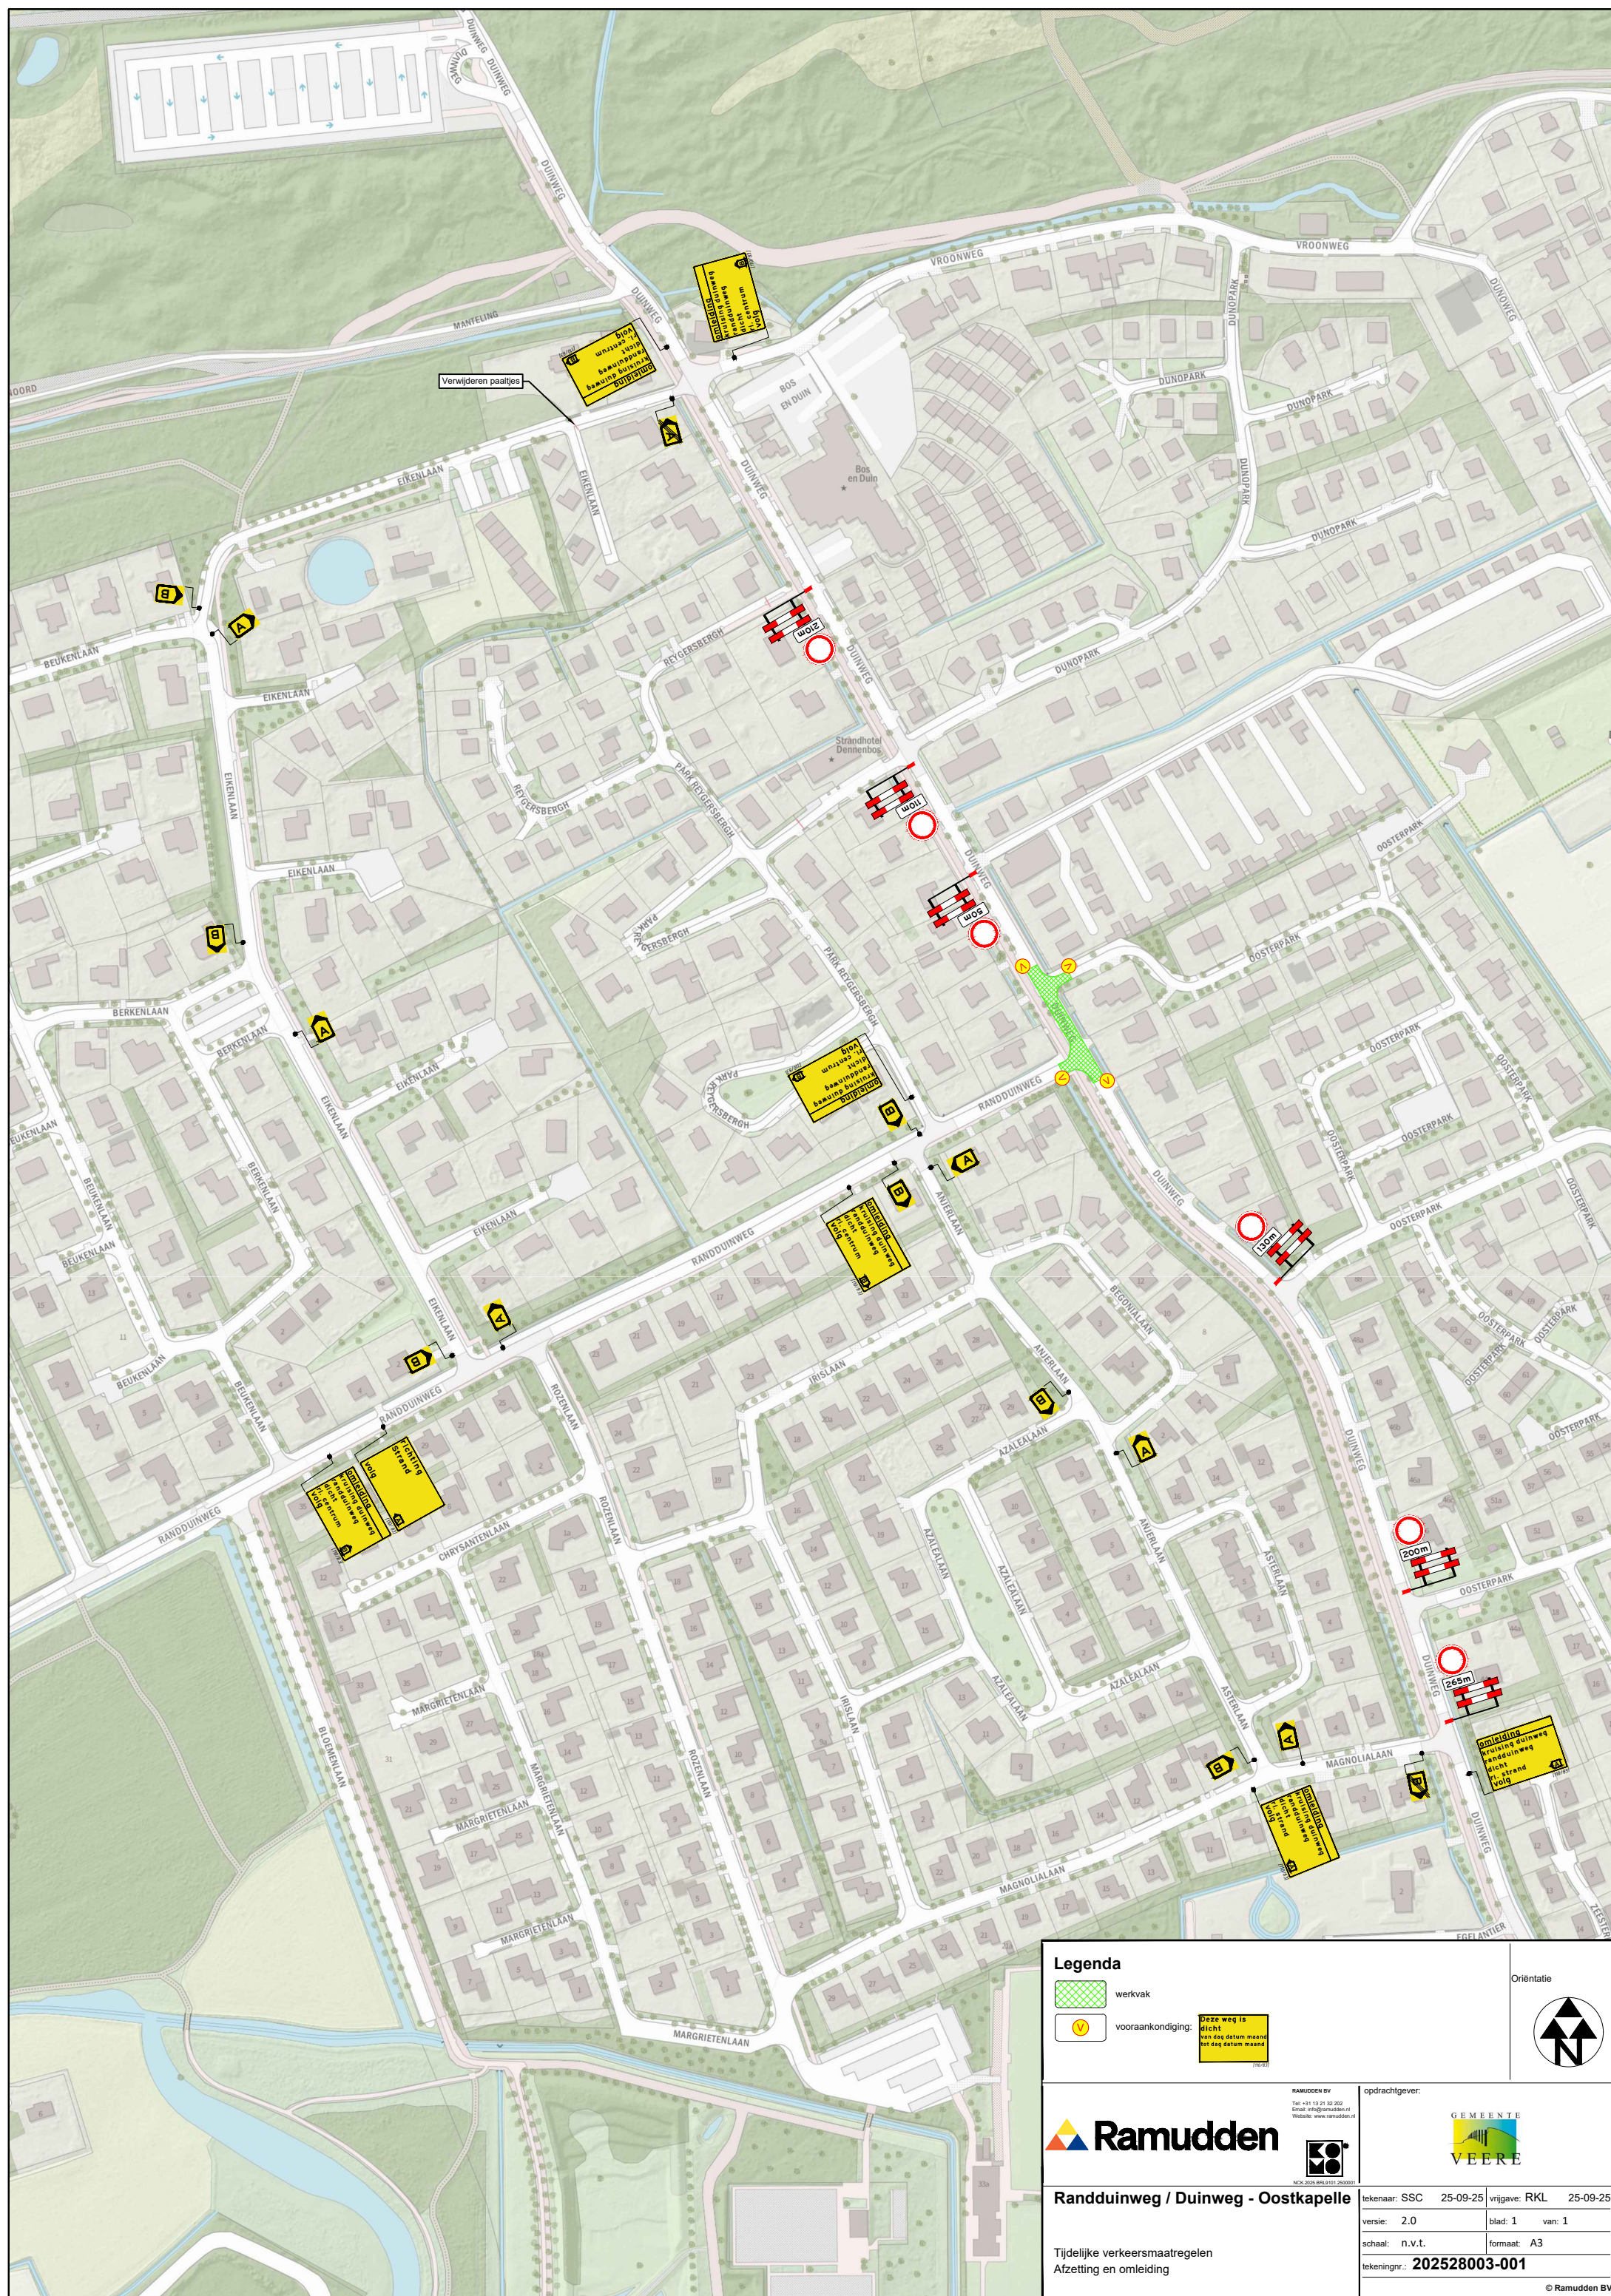

## Legenda



## Oriëntatie



**Ramudden**



**RAMUDDEN BV**  
Tel: +31 13 21 32 202  
Email: [info@ramudden.nl](mailto:info@ramudden.nl)  
Website: [www.ramudden.nl](http://www.ramudden.nl)

opdrachtgever:



NCK 2025.BRL9101.250000

**Randduinweg / Duinweg - Oostkapelle**

|               |          |               |          |
|---------------|----------|---------------|----------|
| tekenaar: SSC | 25-09-25 | vrijgave: RKL | 25-09-25 |
|---------------|----------|---------------|----------|

Tijdelijke verkeersmaatregelen  
Afzetting en omleiding

|                                   |                |
|-----------------------------------|----------------|
| versie: 2.0                       | blad: 1 van: 1 |
| schaal: n.v.t.                    | formaat: A3    |
| tekeningnr.: <b>202528003-001</b> |                |

© Ramudden BV