

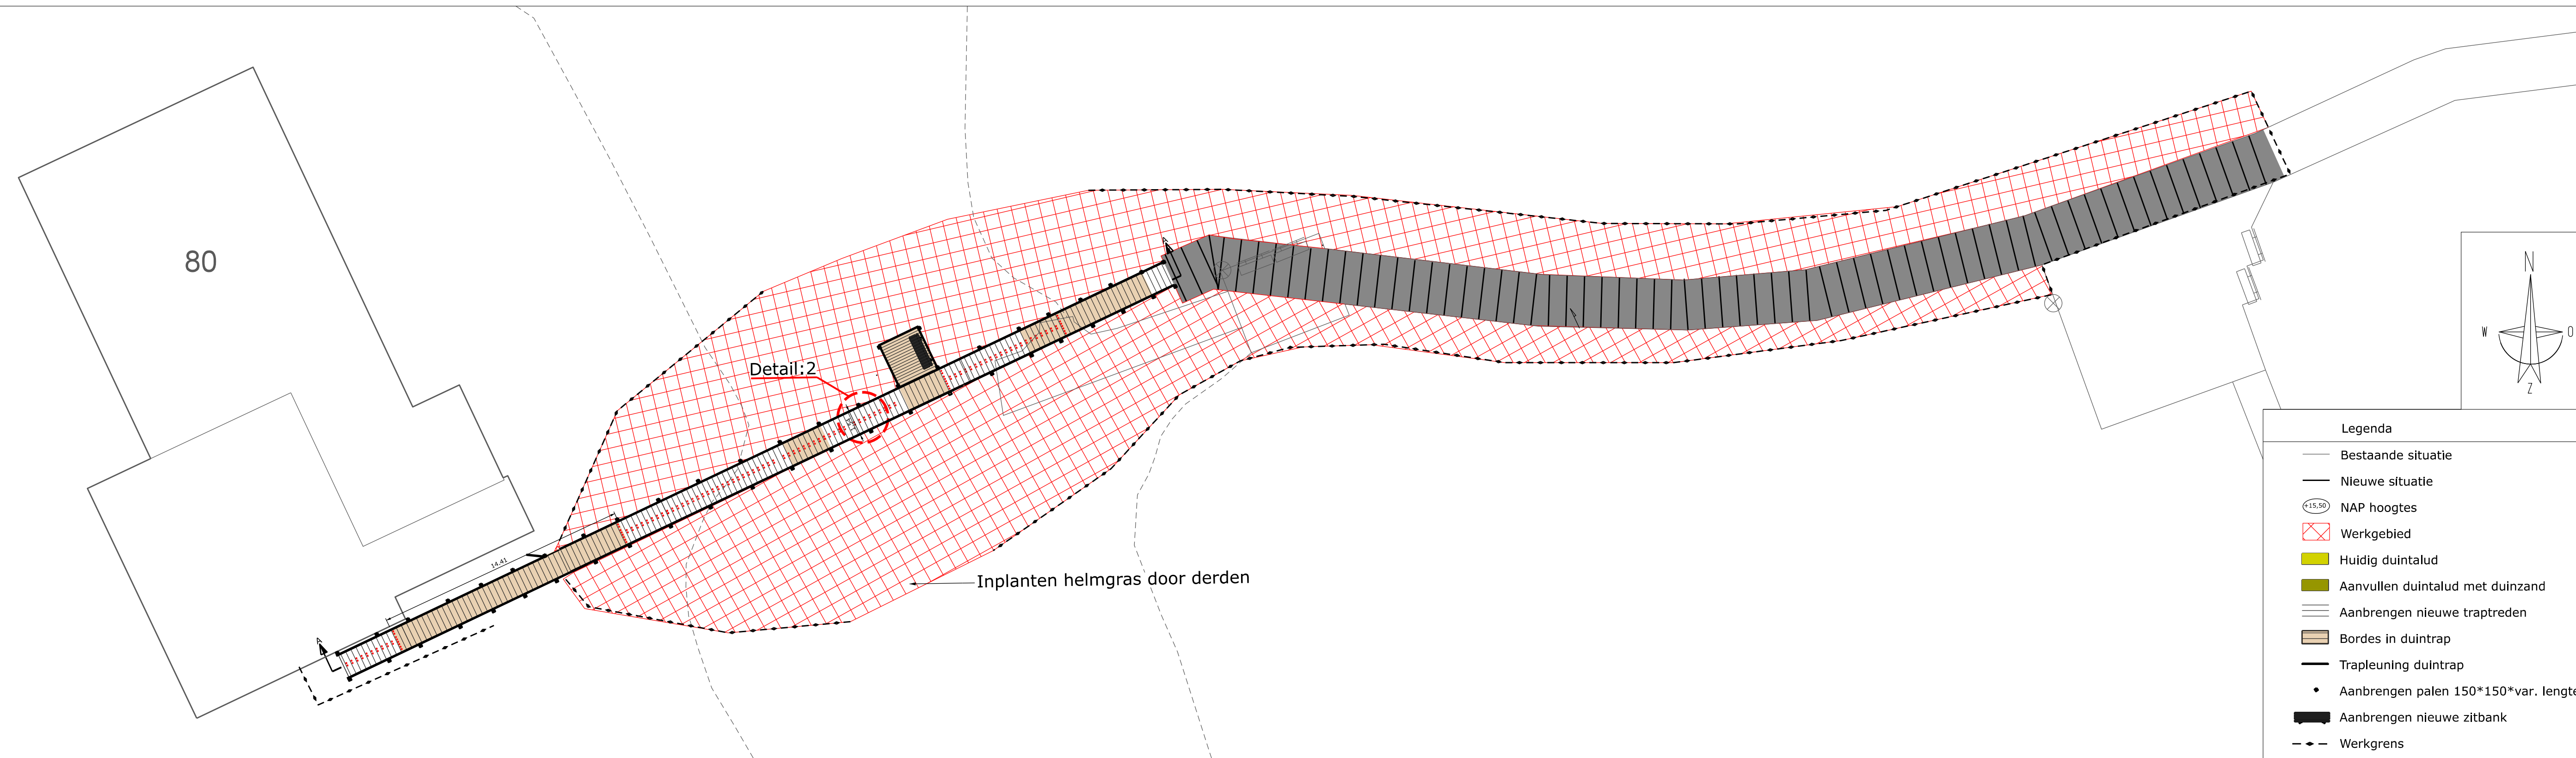



Dwarsprofiel A-A

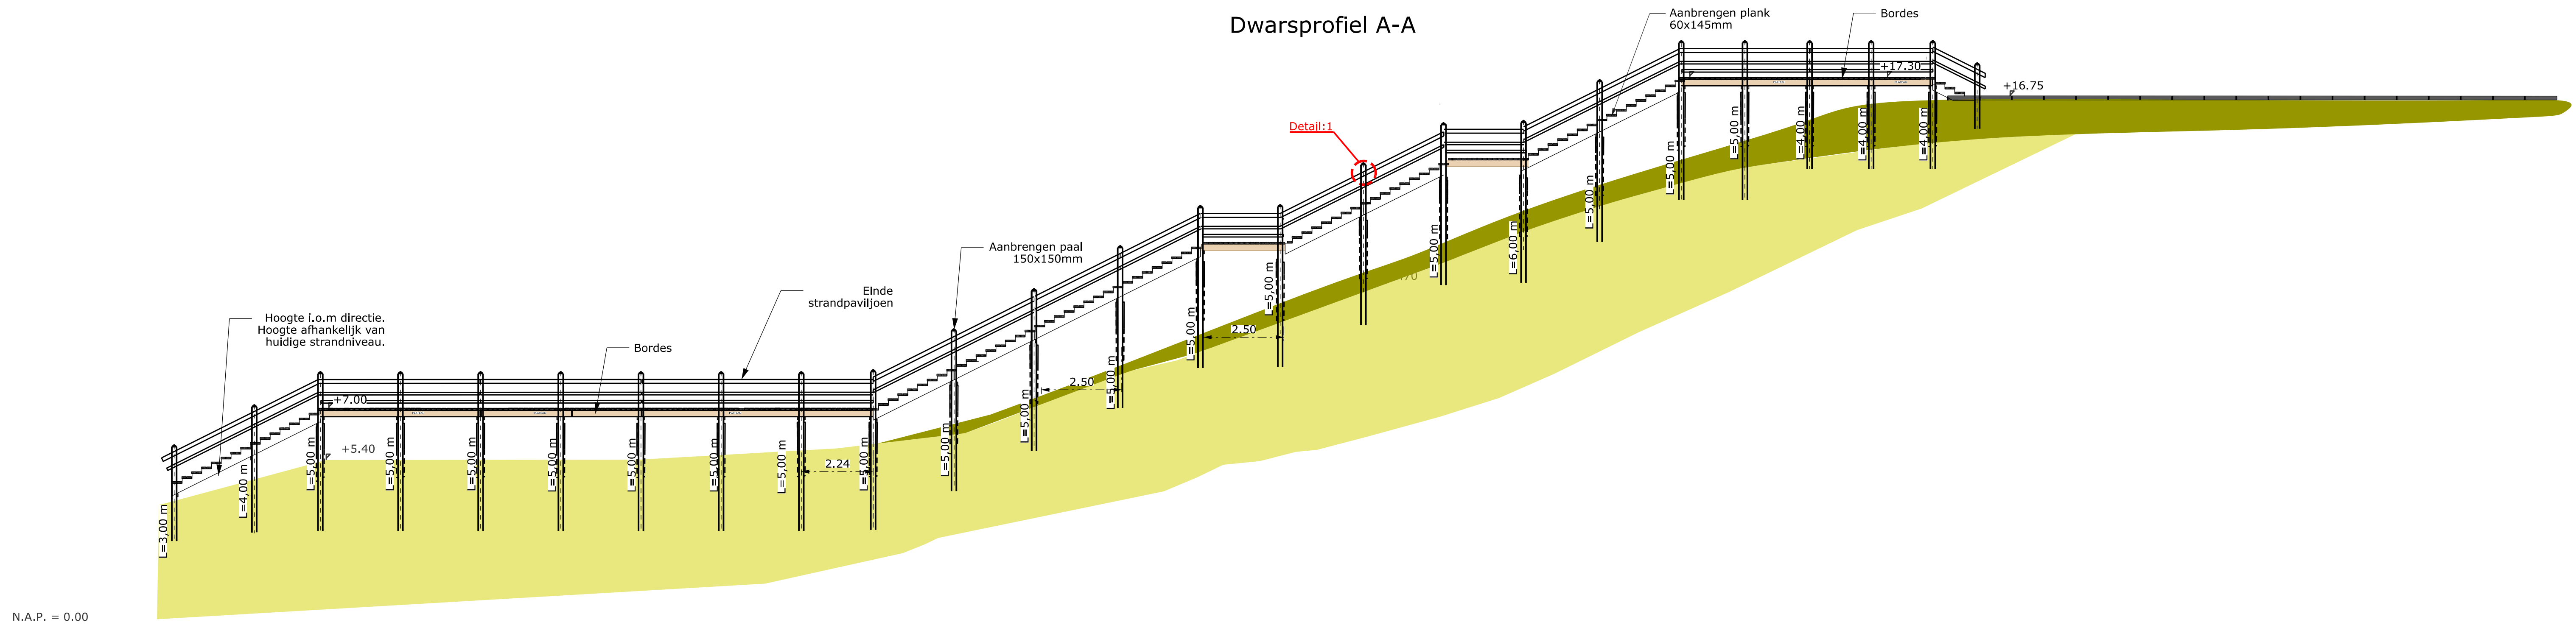

- Legenda**
- Bestaande situatie
 - Nieuwe situatie
 - ⊙ ≤ 15.20 NAP hoogtes
 - ⊗ Werkgebied
 - Huidig duintalud
 - Aanvullen duintalud met duinzand
 - ▨ Aanbrengen nieuwe traptreden
 - ▩ Bordes in duintrap
 - Trappleuning duintrap
 - Aanbrengen palen 150*150*var. lengte
 - Aanbrengen nieuwe zitbank
 - - - - - Werkgrens

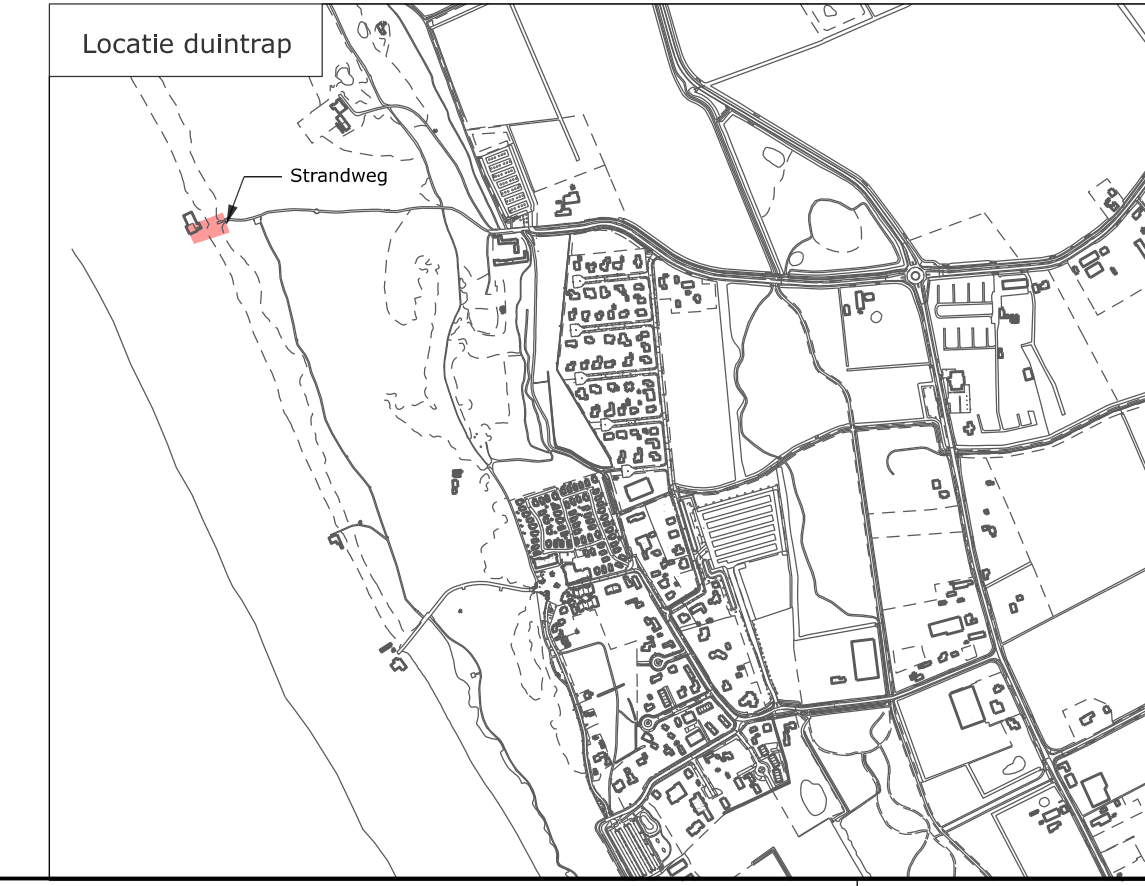

| | | | |
|---|---------------------------------------|--|--|
| GEWIJZIGD | OMSCHRIJVING | PARAAF | GEZIEN |
|  GEMEENTE VEERE Postbus 1000 4357 ZV DOMBURG TEL : 0118.555444 FAX : 0118.555433 | | | |
| AFD. OPENBARE RUIMTE | | | |
| onderwerp : DUINOVERGANG STRANDWEG | | | |
| PROJECTNUMMER KOK 22002 | omschrijving : NIEUWE SITUATIE | | |
| DGN NAAM | BLAD NR | status : CONCEPT | |
| SCHAAL 1:200 | FORMAAT A1 | naam: G. de Poorter GETEKEND datum: 22-05-2023 | naam: W. Geldof GEZIEN datum: 22-05-2023 |