



ORANJEPLEIN VEERE

OPENBARE RUIMTE

DEFINITIEF ONTWERP

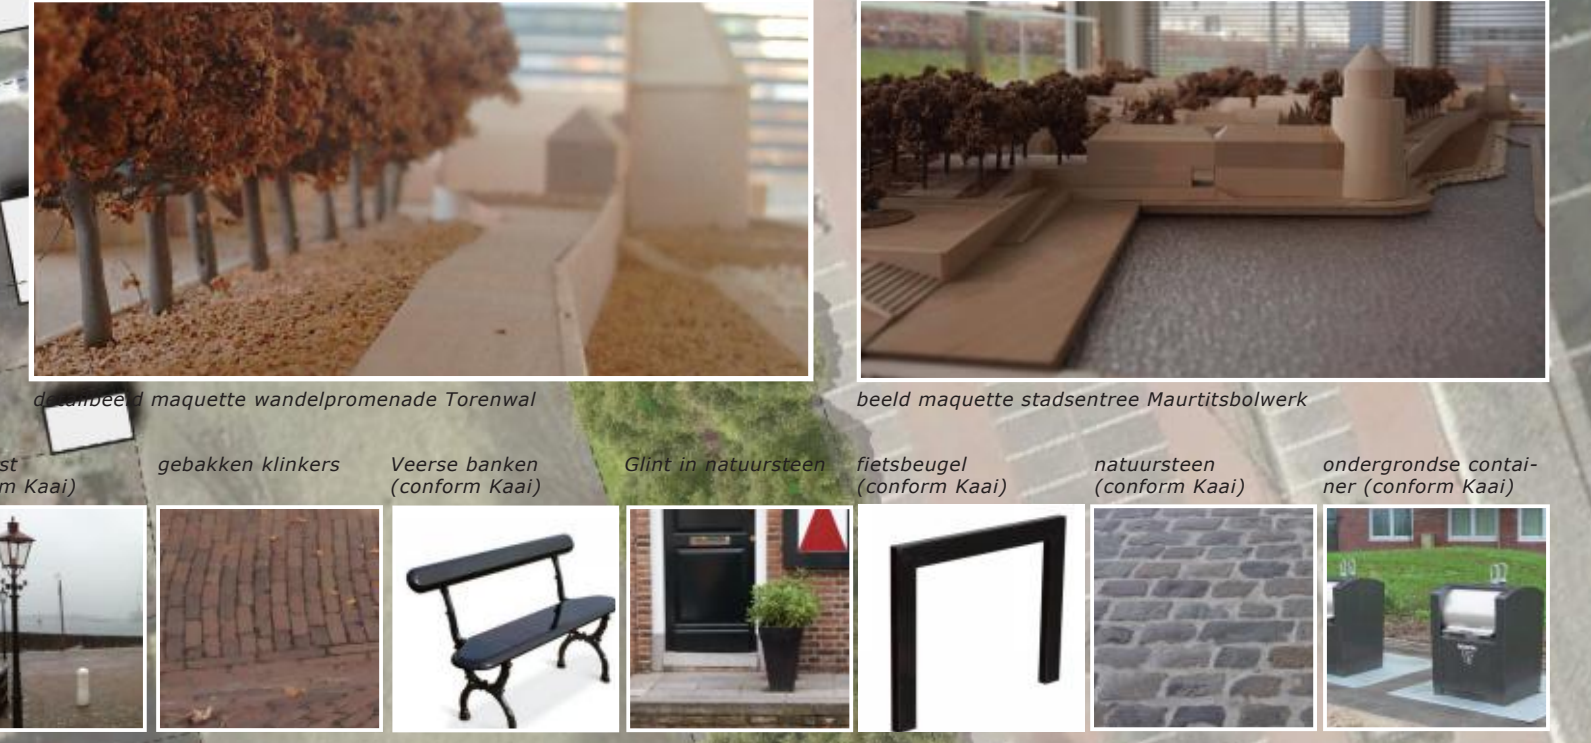

PROFIEL A 1:200

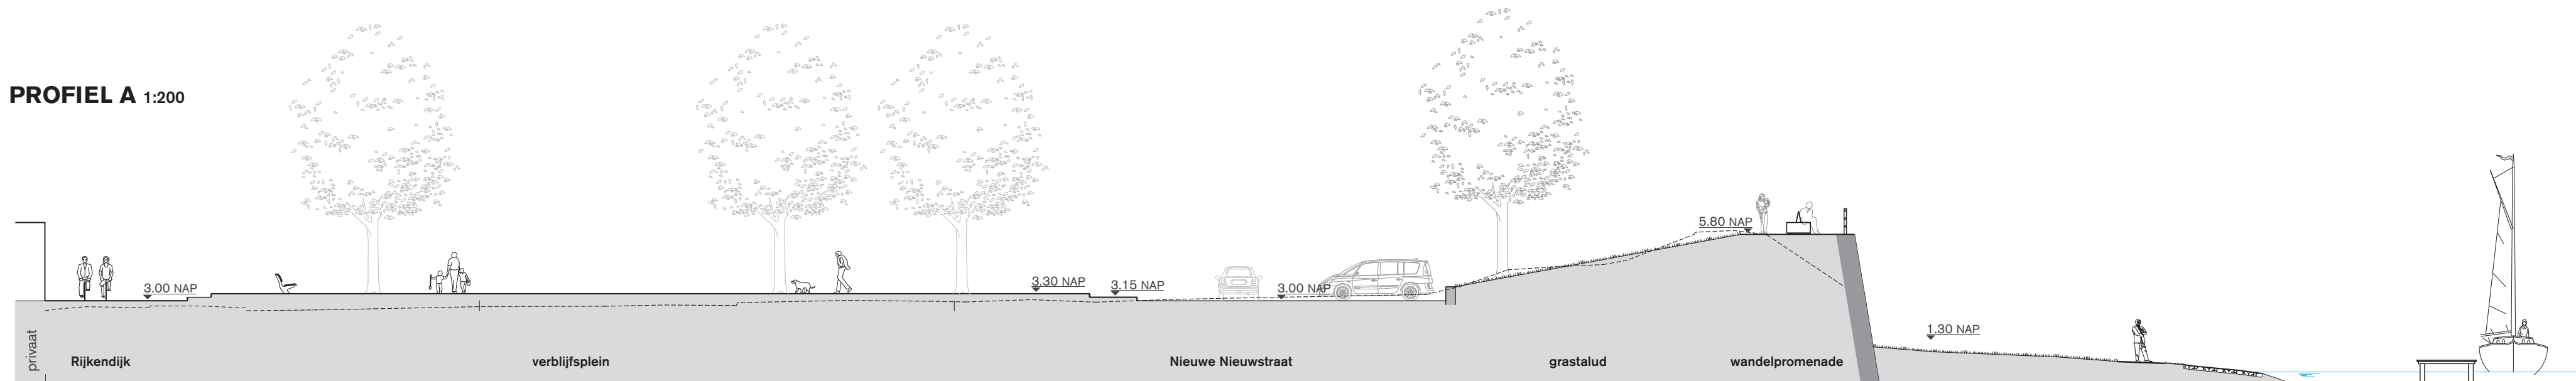


ORANJEPLEIN VEERE

OPENBARE RUIMTE

DEFINITIEF ONTWERP



PROFIEL A 1:200

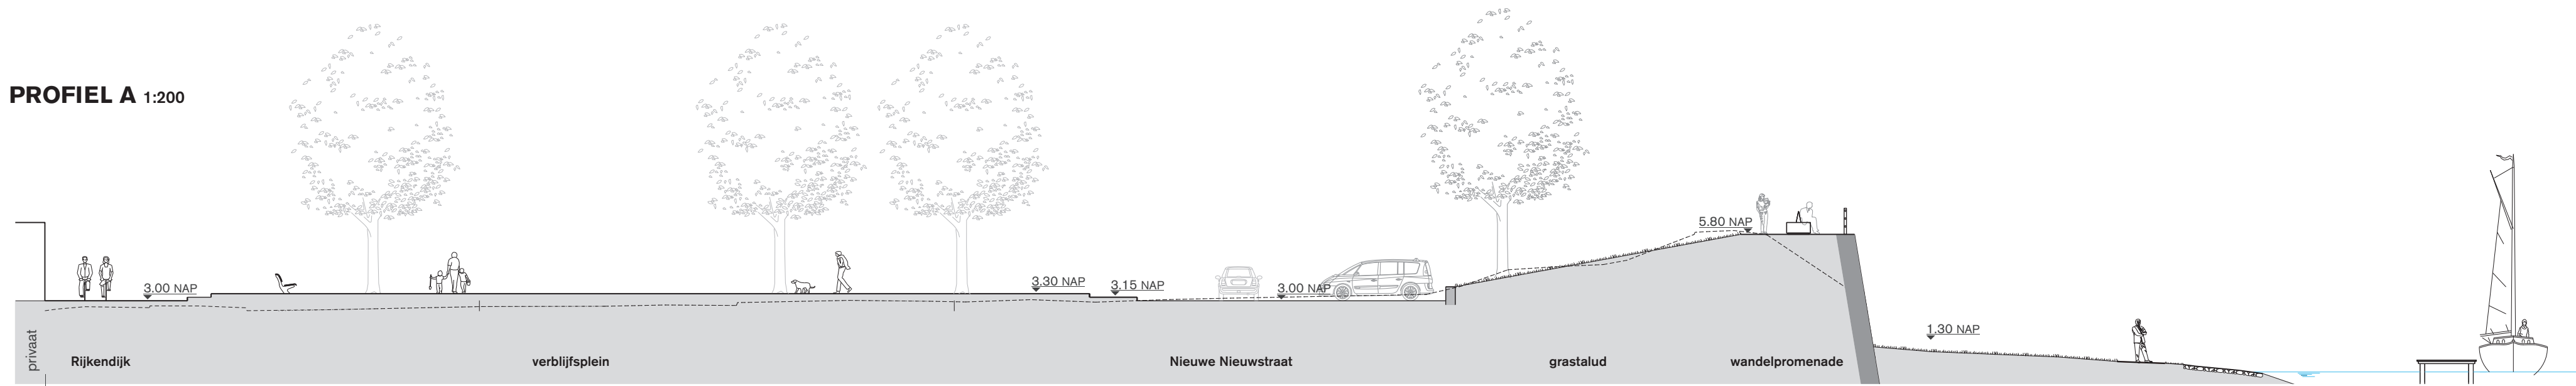

Oranjeplein Veere 20.10.2015

schaal 1:500 - formaat A1

bosch stabbers


ORANJEPLEIN VEERE

OPENBARE RUIMTE

DEFINITIEF ONTWERP



PROFIEL A 1:200

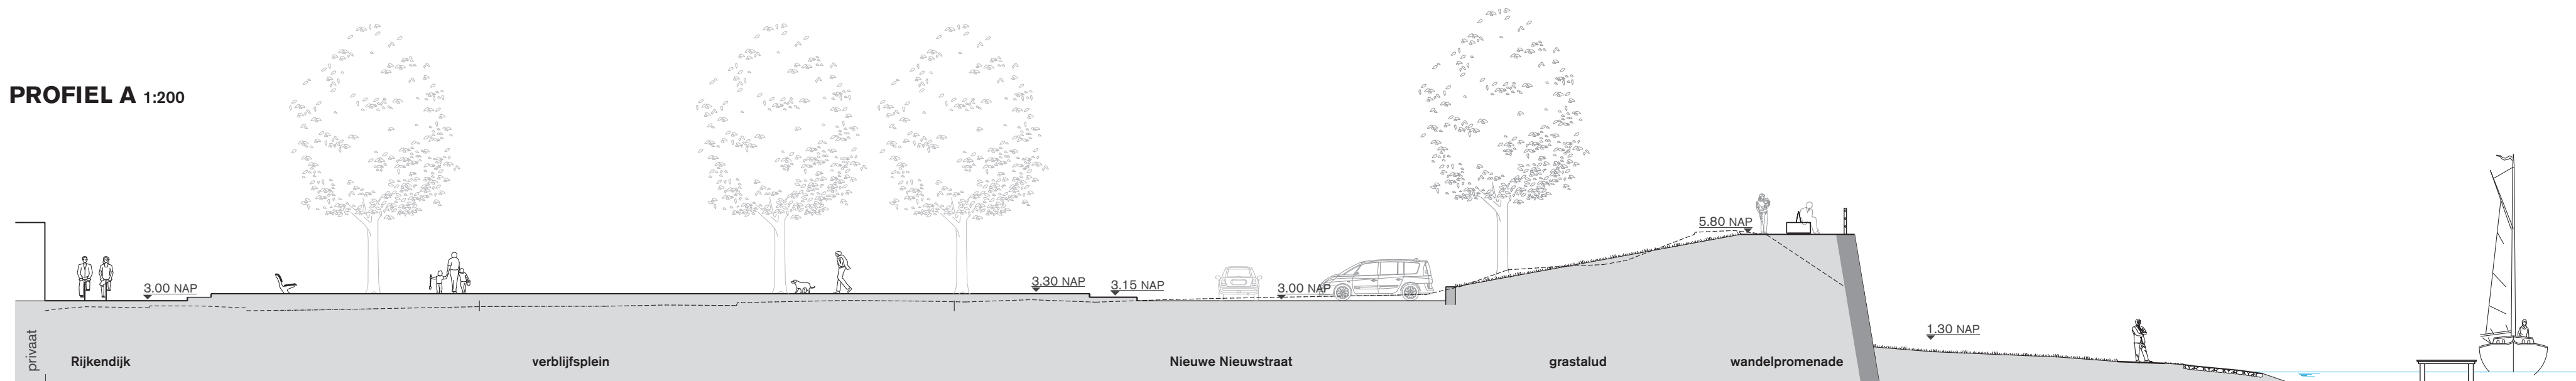

ORANJEPLEIN VEERE

OPENBARE RUIMTE

DEFINITIEF ONTWERP



PROFIEL A 1:200

