


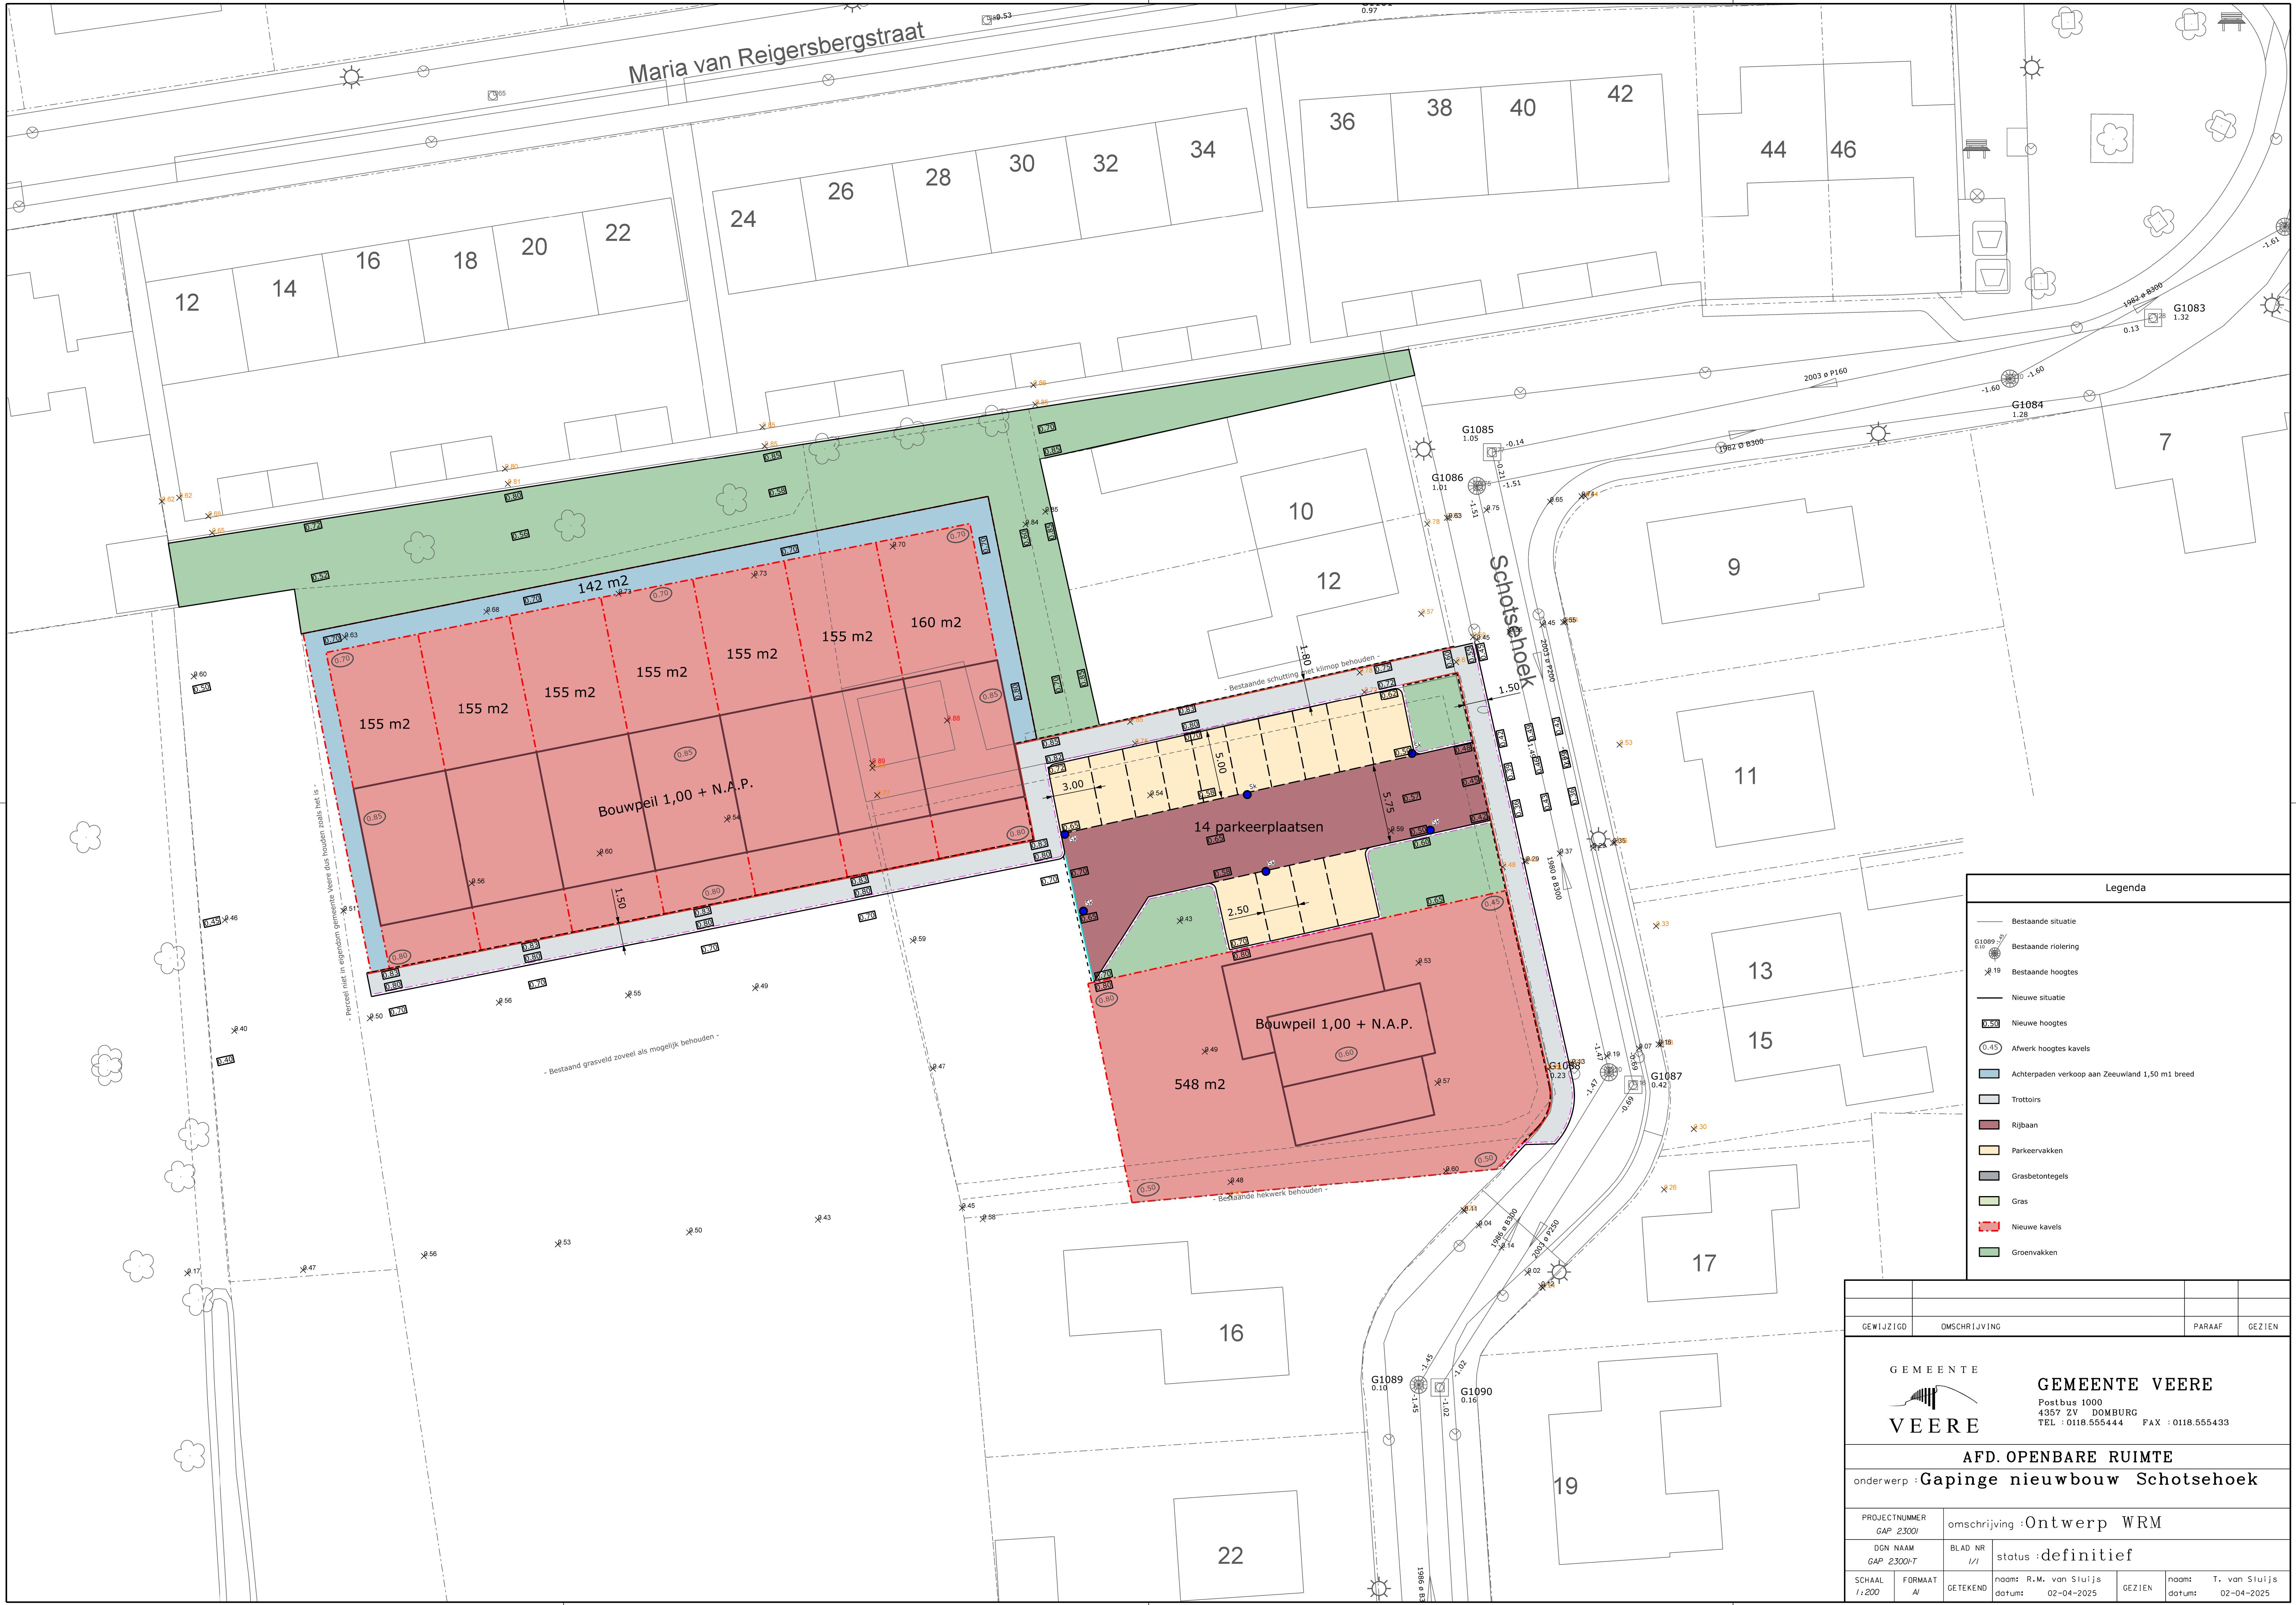

Legenda

Bestaande situatie

Bestaande riolering

Bestaande hoogtes

Nieuwe situatie

Nieuwe hoogtes

Afwerk hoogtes kavels

Achterpaden verkoop aan Zeeuwland 1,50 m1 breed

Trottoirs

Rijbaan

Parkervakken

Grasbetontegels

Gras

Nieuwe kavels

Groenvakken

GEWIJZIGD	OMSCHRIJVING	PARAAF	GEZIEN
GEMEENTE  VEERE GEMEENTE VEERE Postbus 1000 4357 ZV DOMBURG TEL : 0118.555444 FAX : 0118.555433			
AFD. OPENBARE RUIMTE			
onderwerp :Gapinge nieuwbouw Schotsehoek			
PROJECTNUMMER GAP 2300I		omschrijving :Ontwerp WRM	
DGN NAAM GAP 2300I-T		BLAD NR I/1	status :definitief
SCHAAL 1:200	FORMAAT A1	naam: R.M. van Stuijs GETEKEND datum: 02-04-2025	naam: T. van Stuijs GEZIEN datum: 02-04-2025