
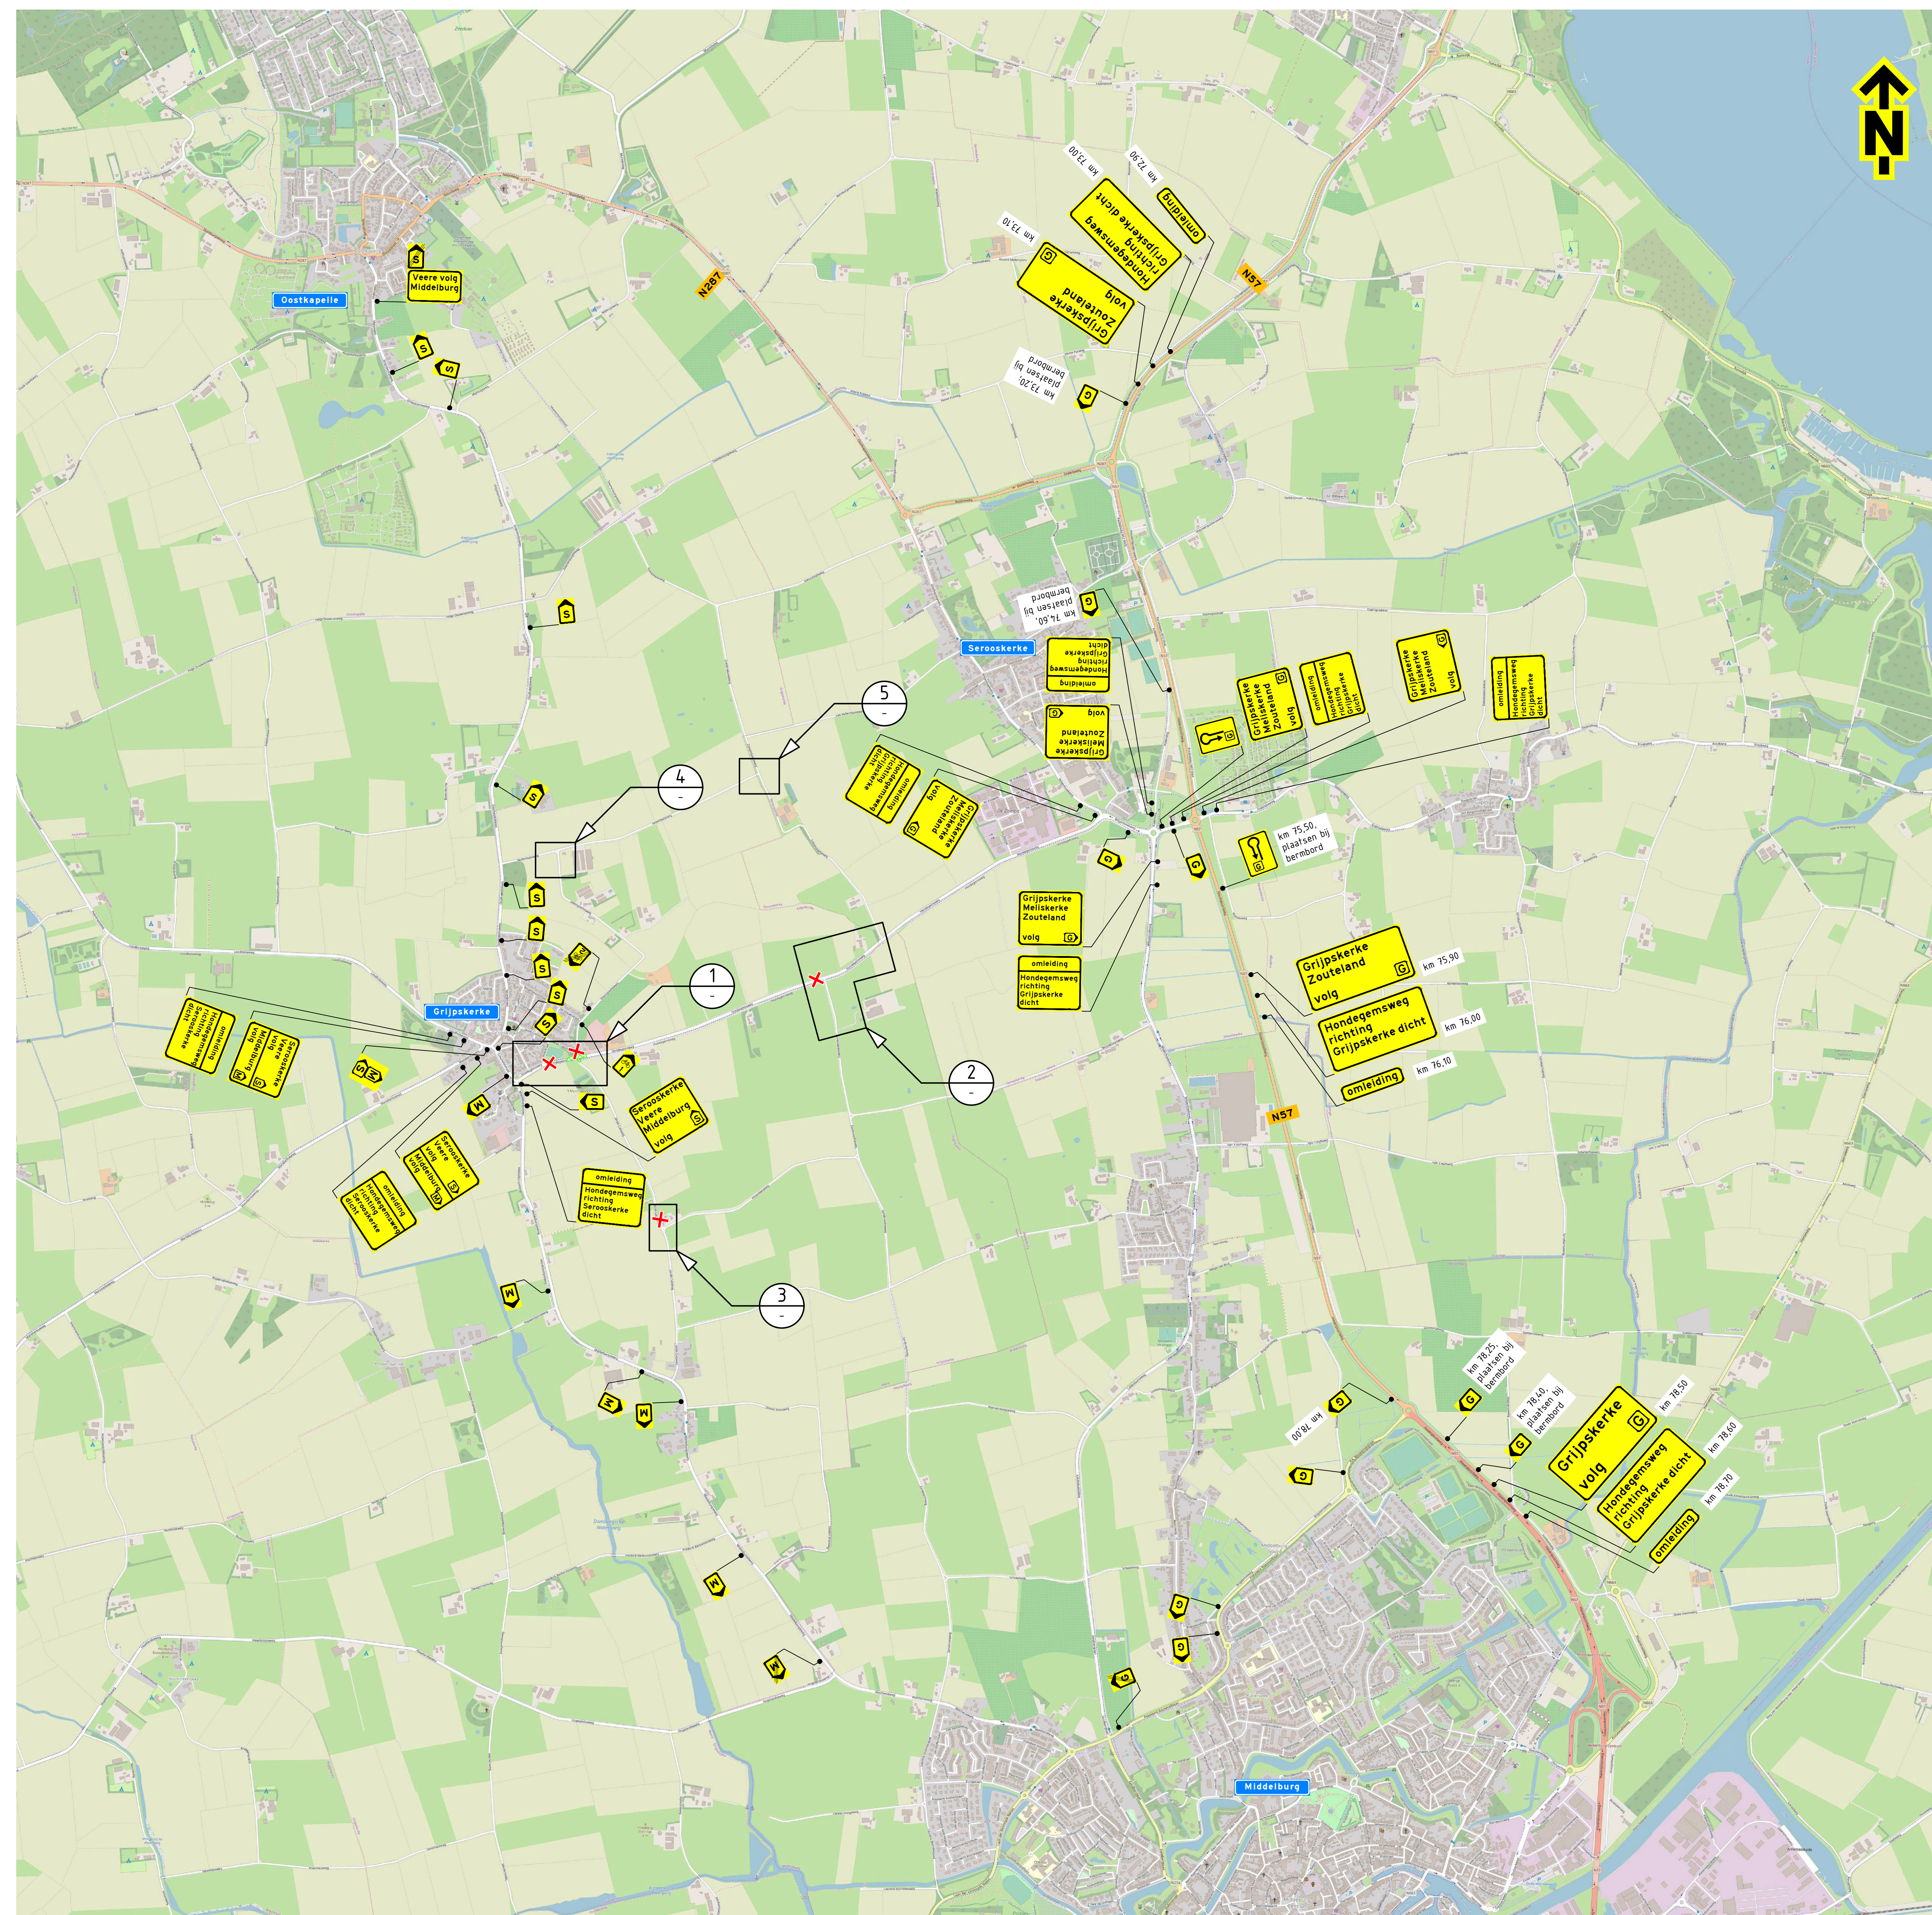
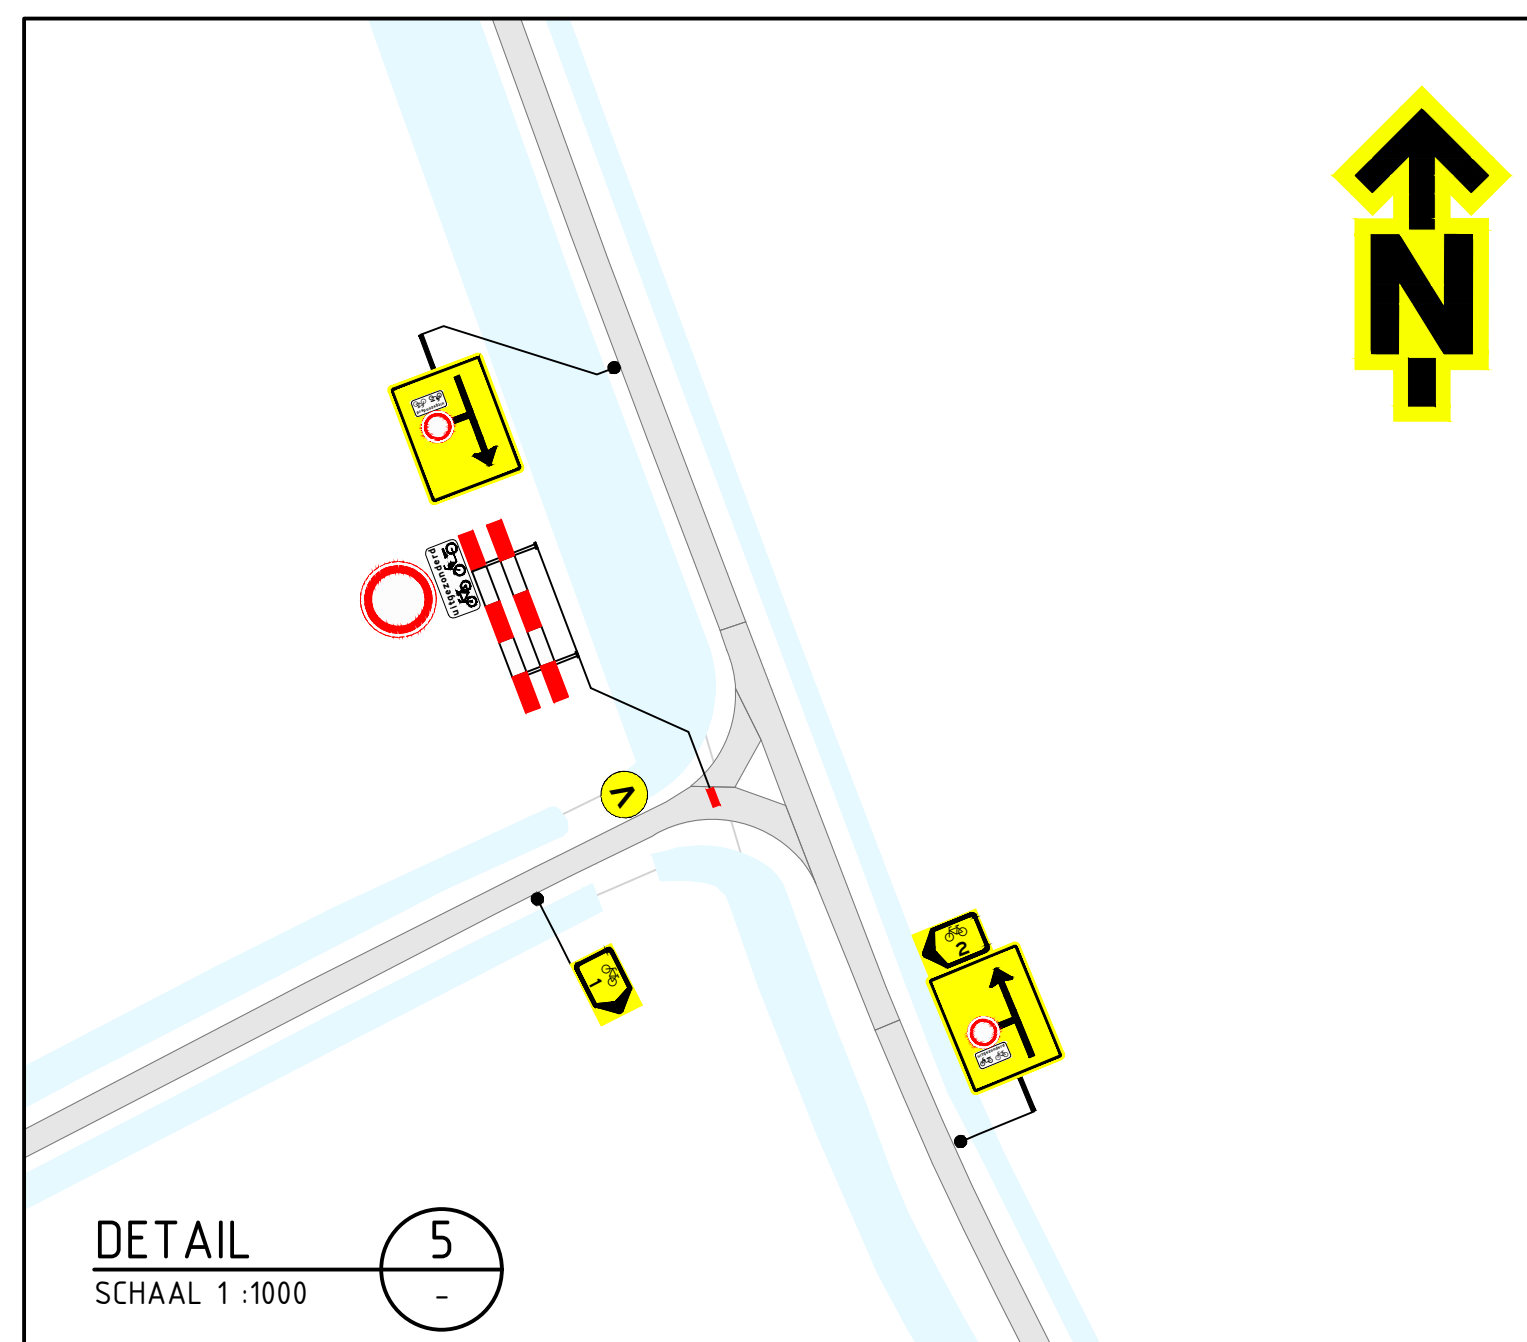
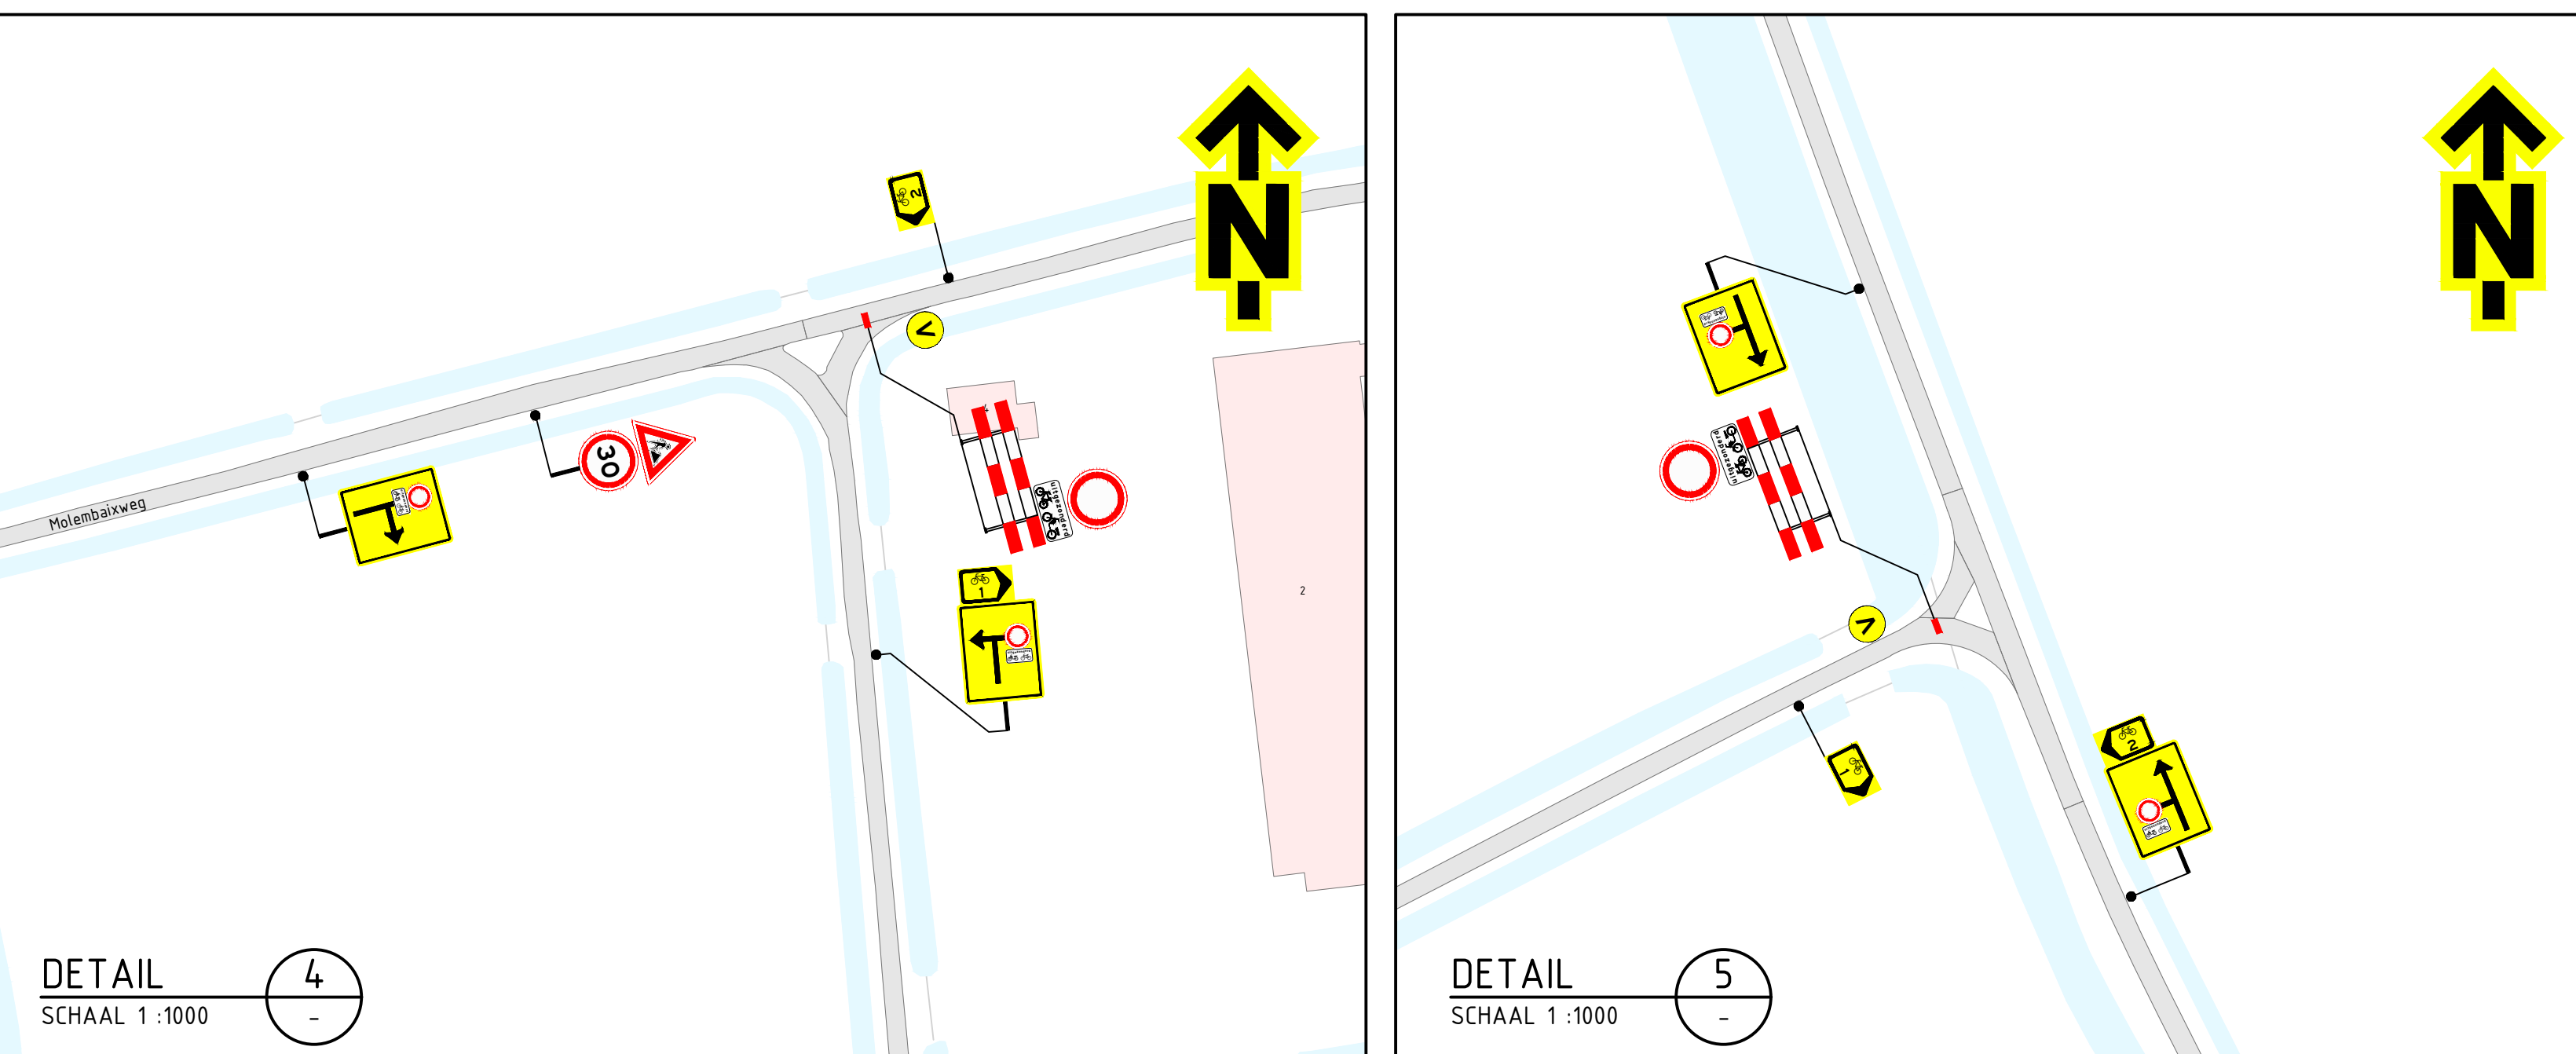
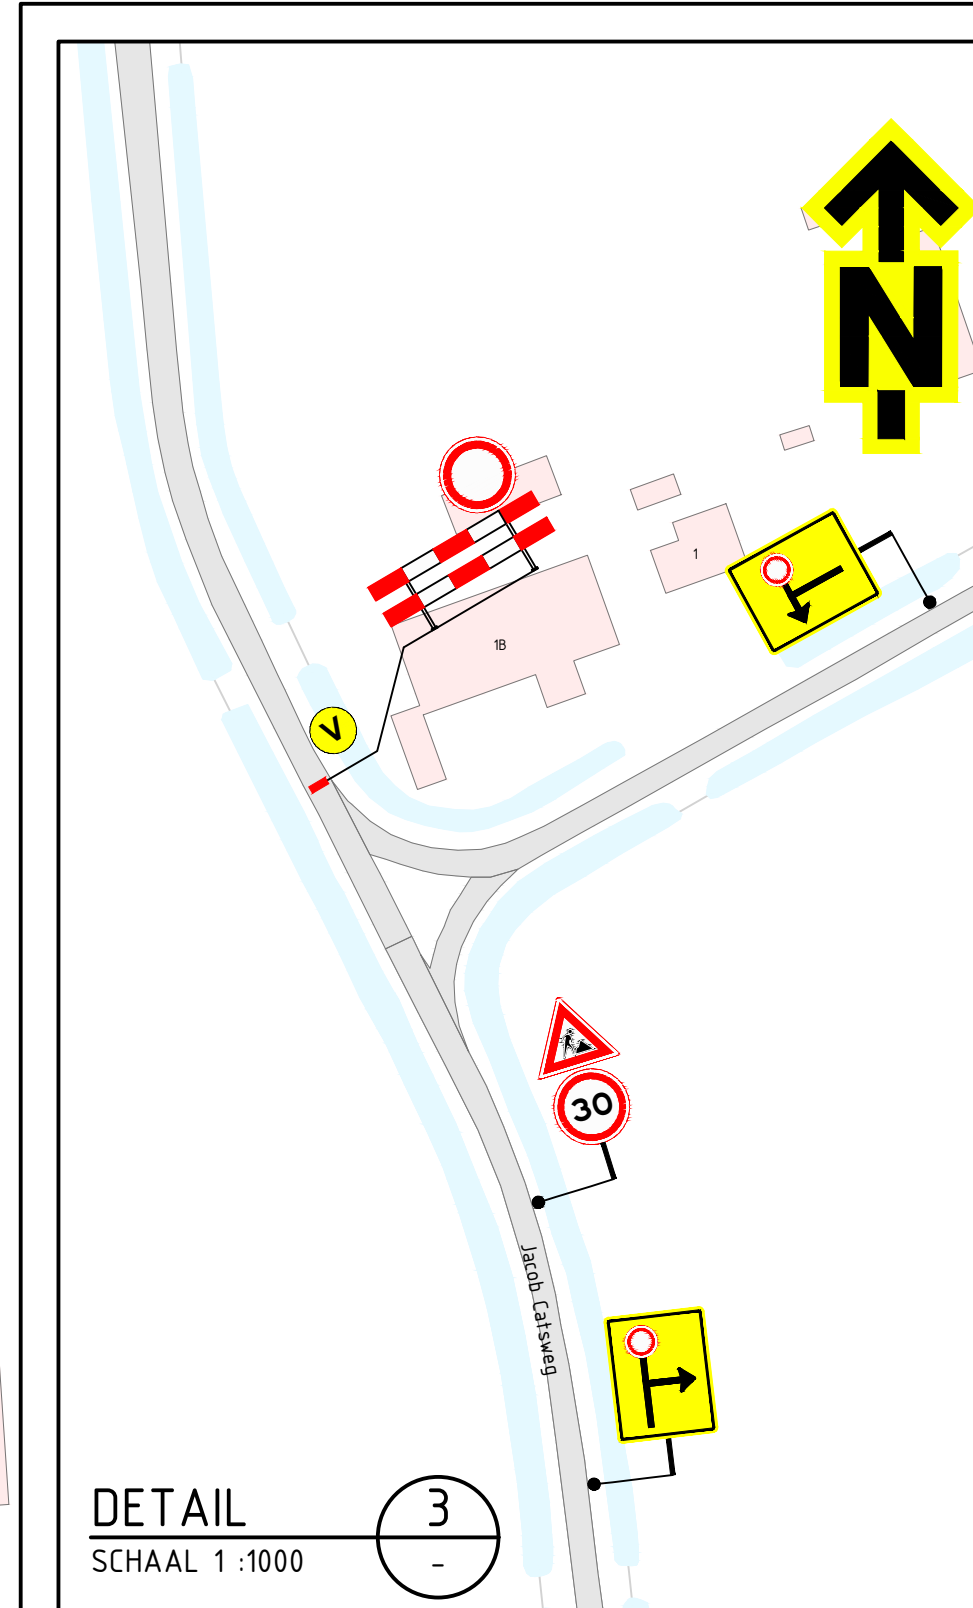
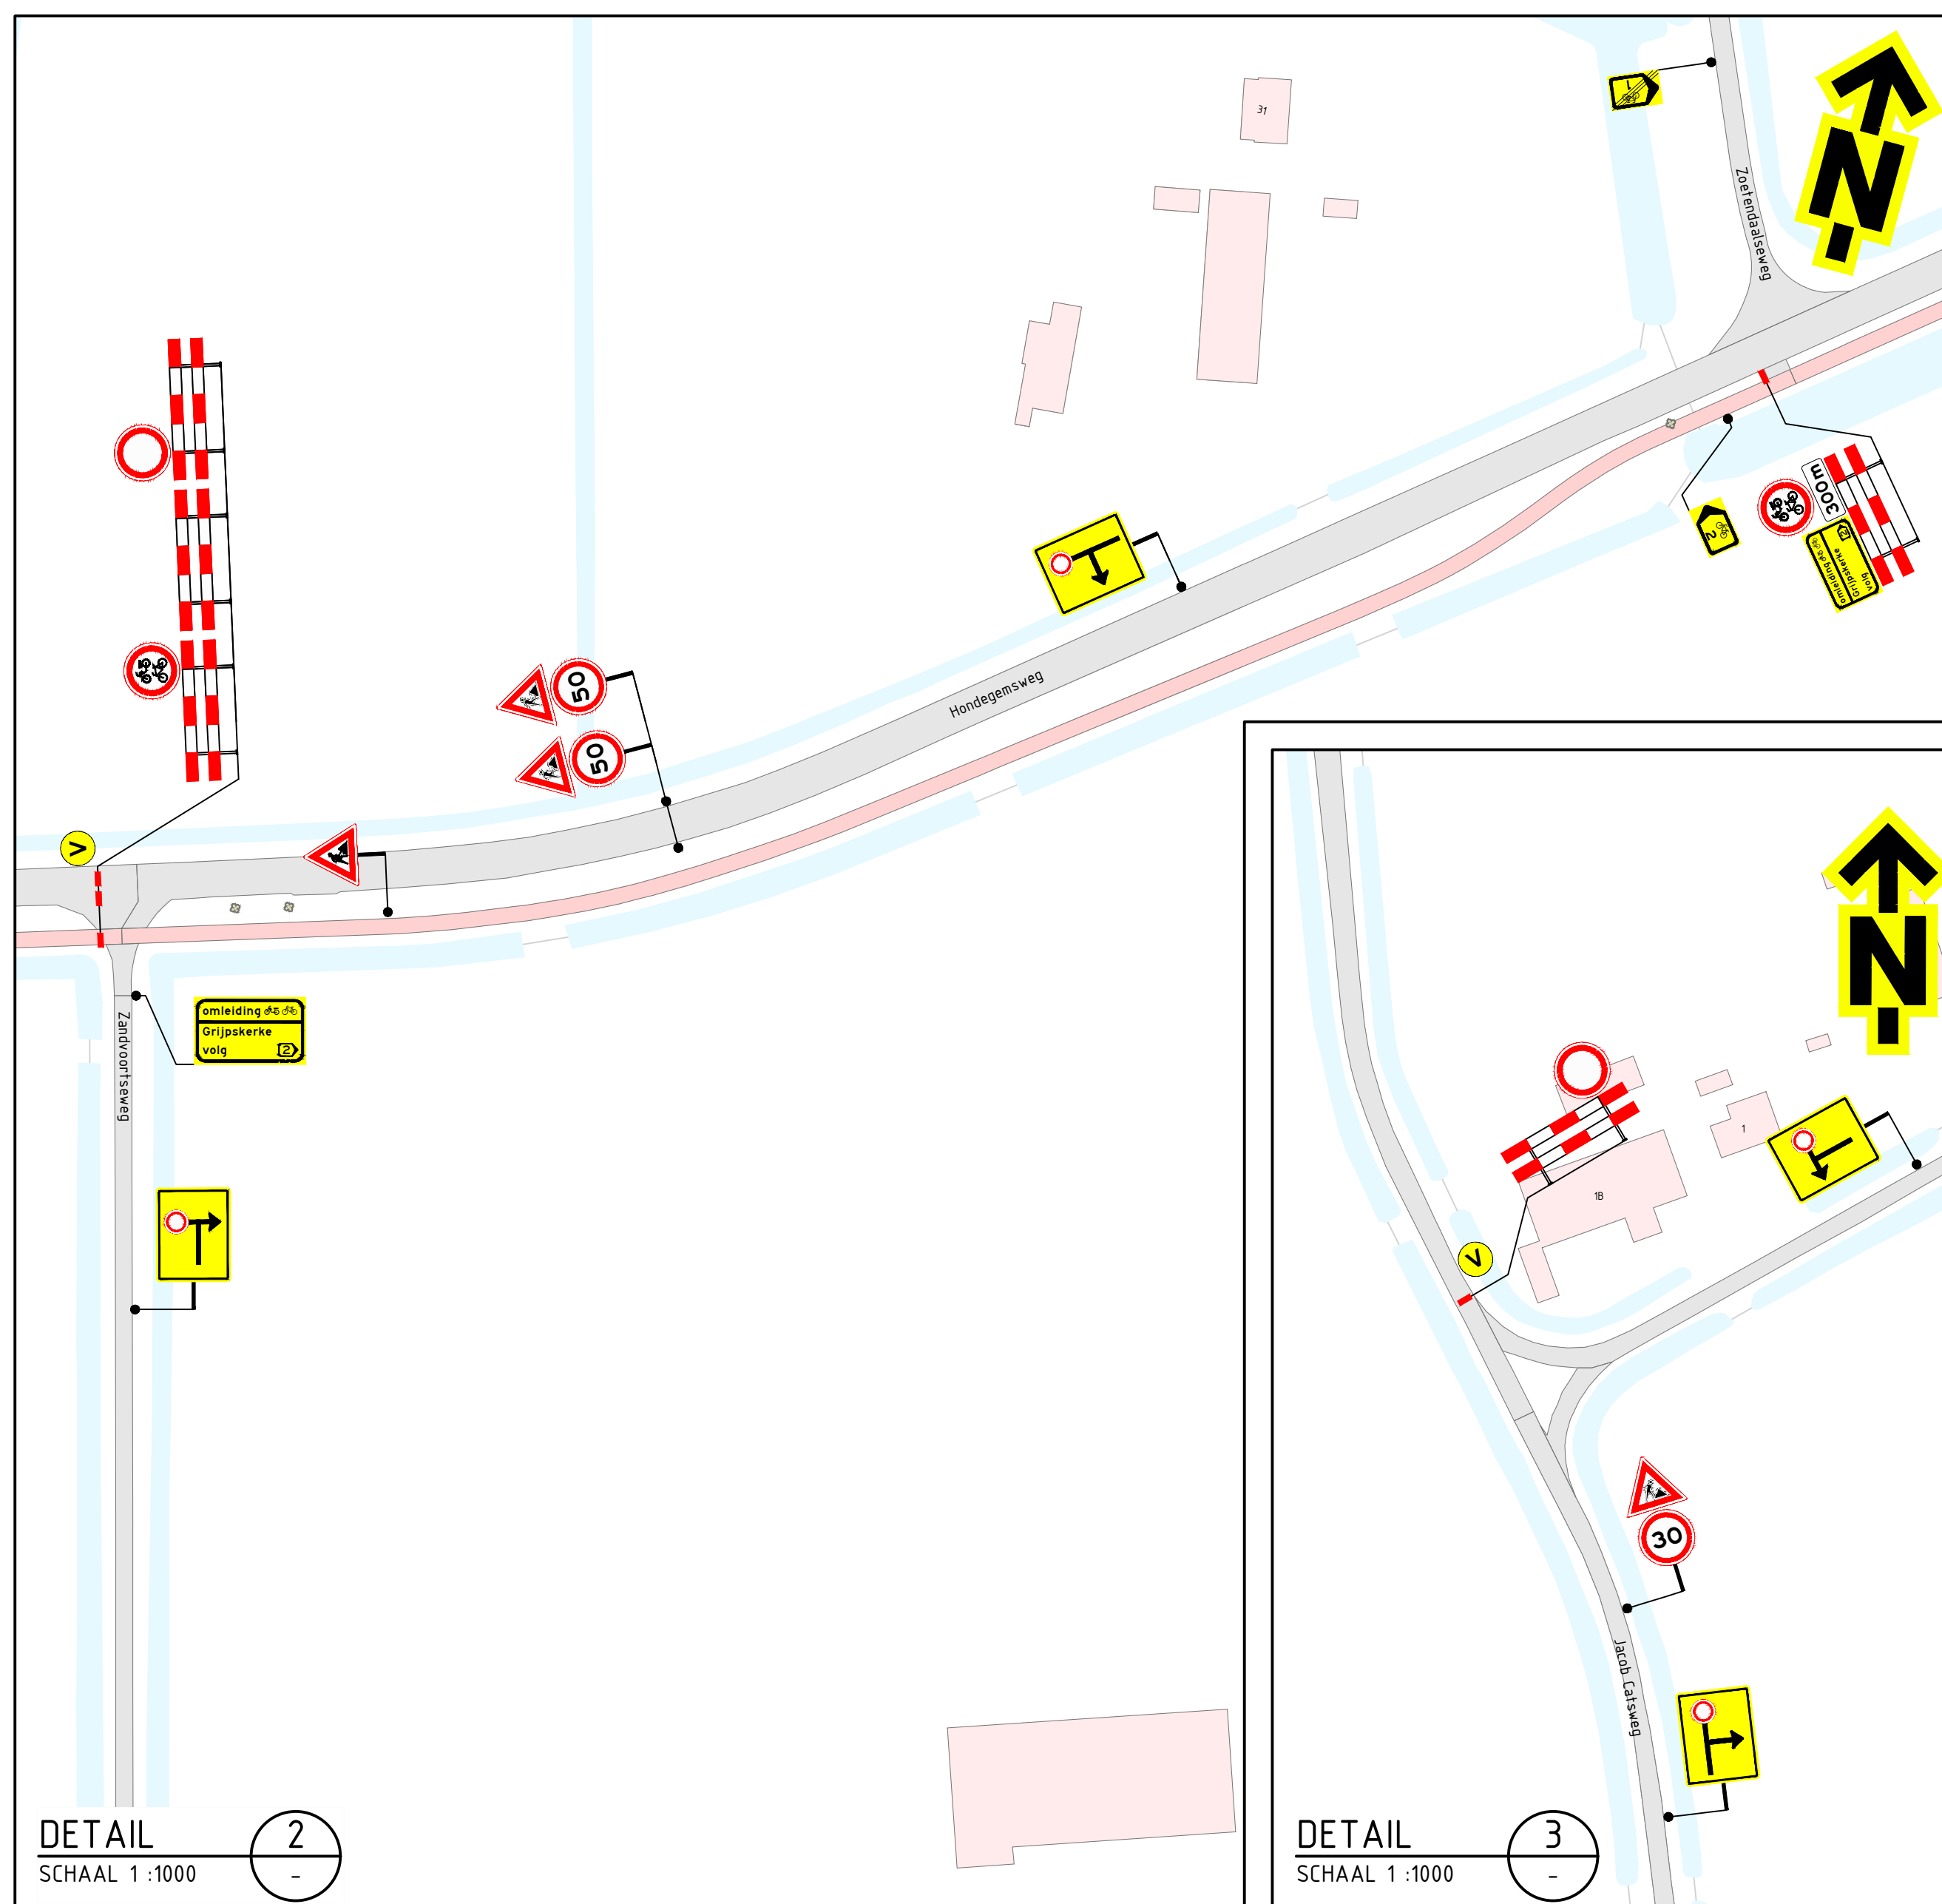


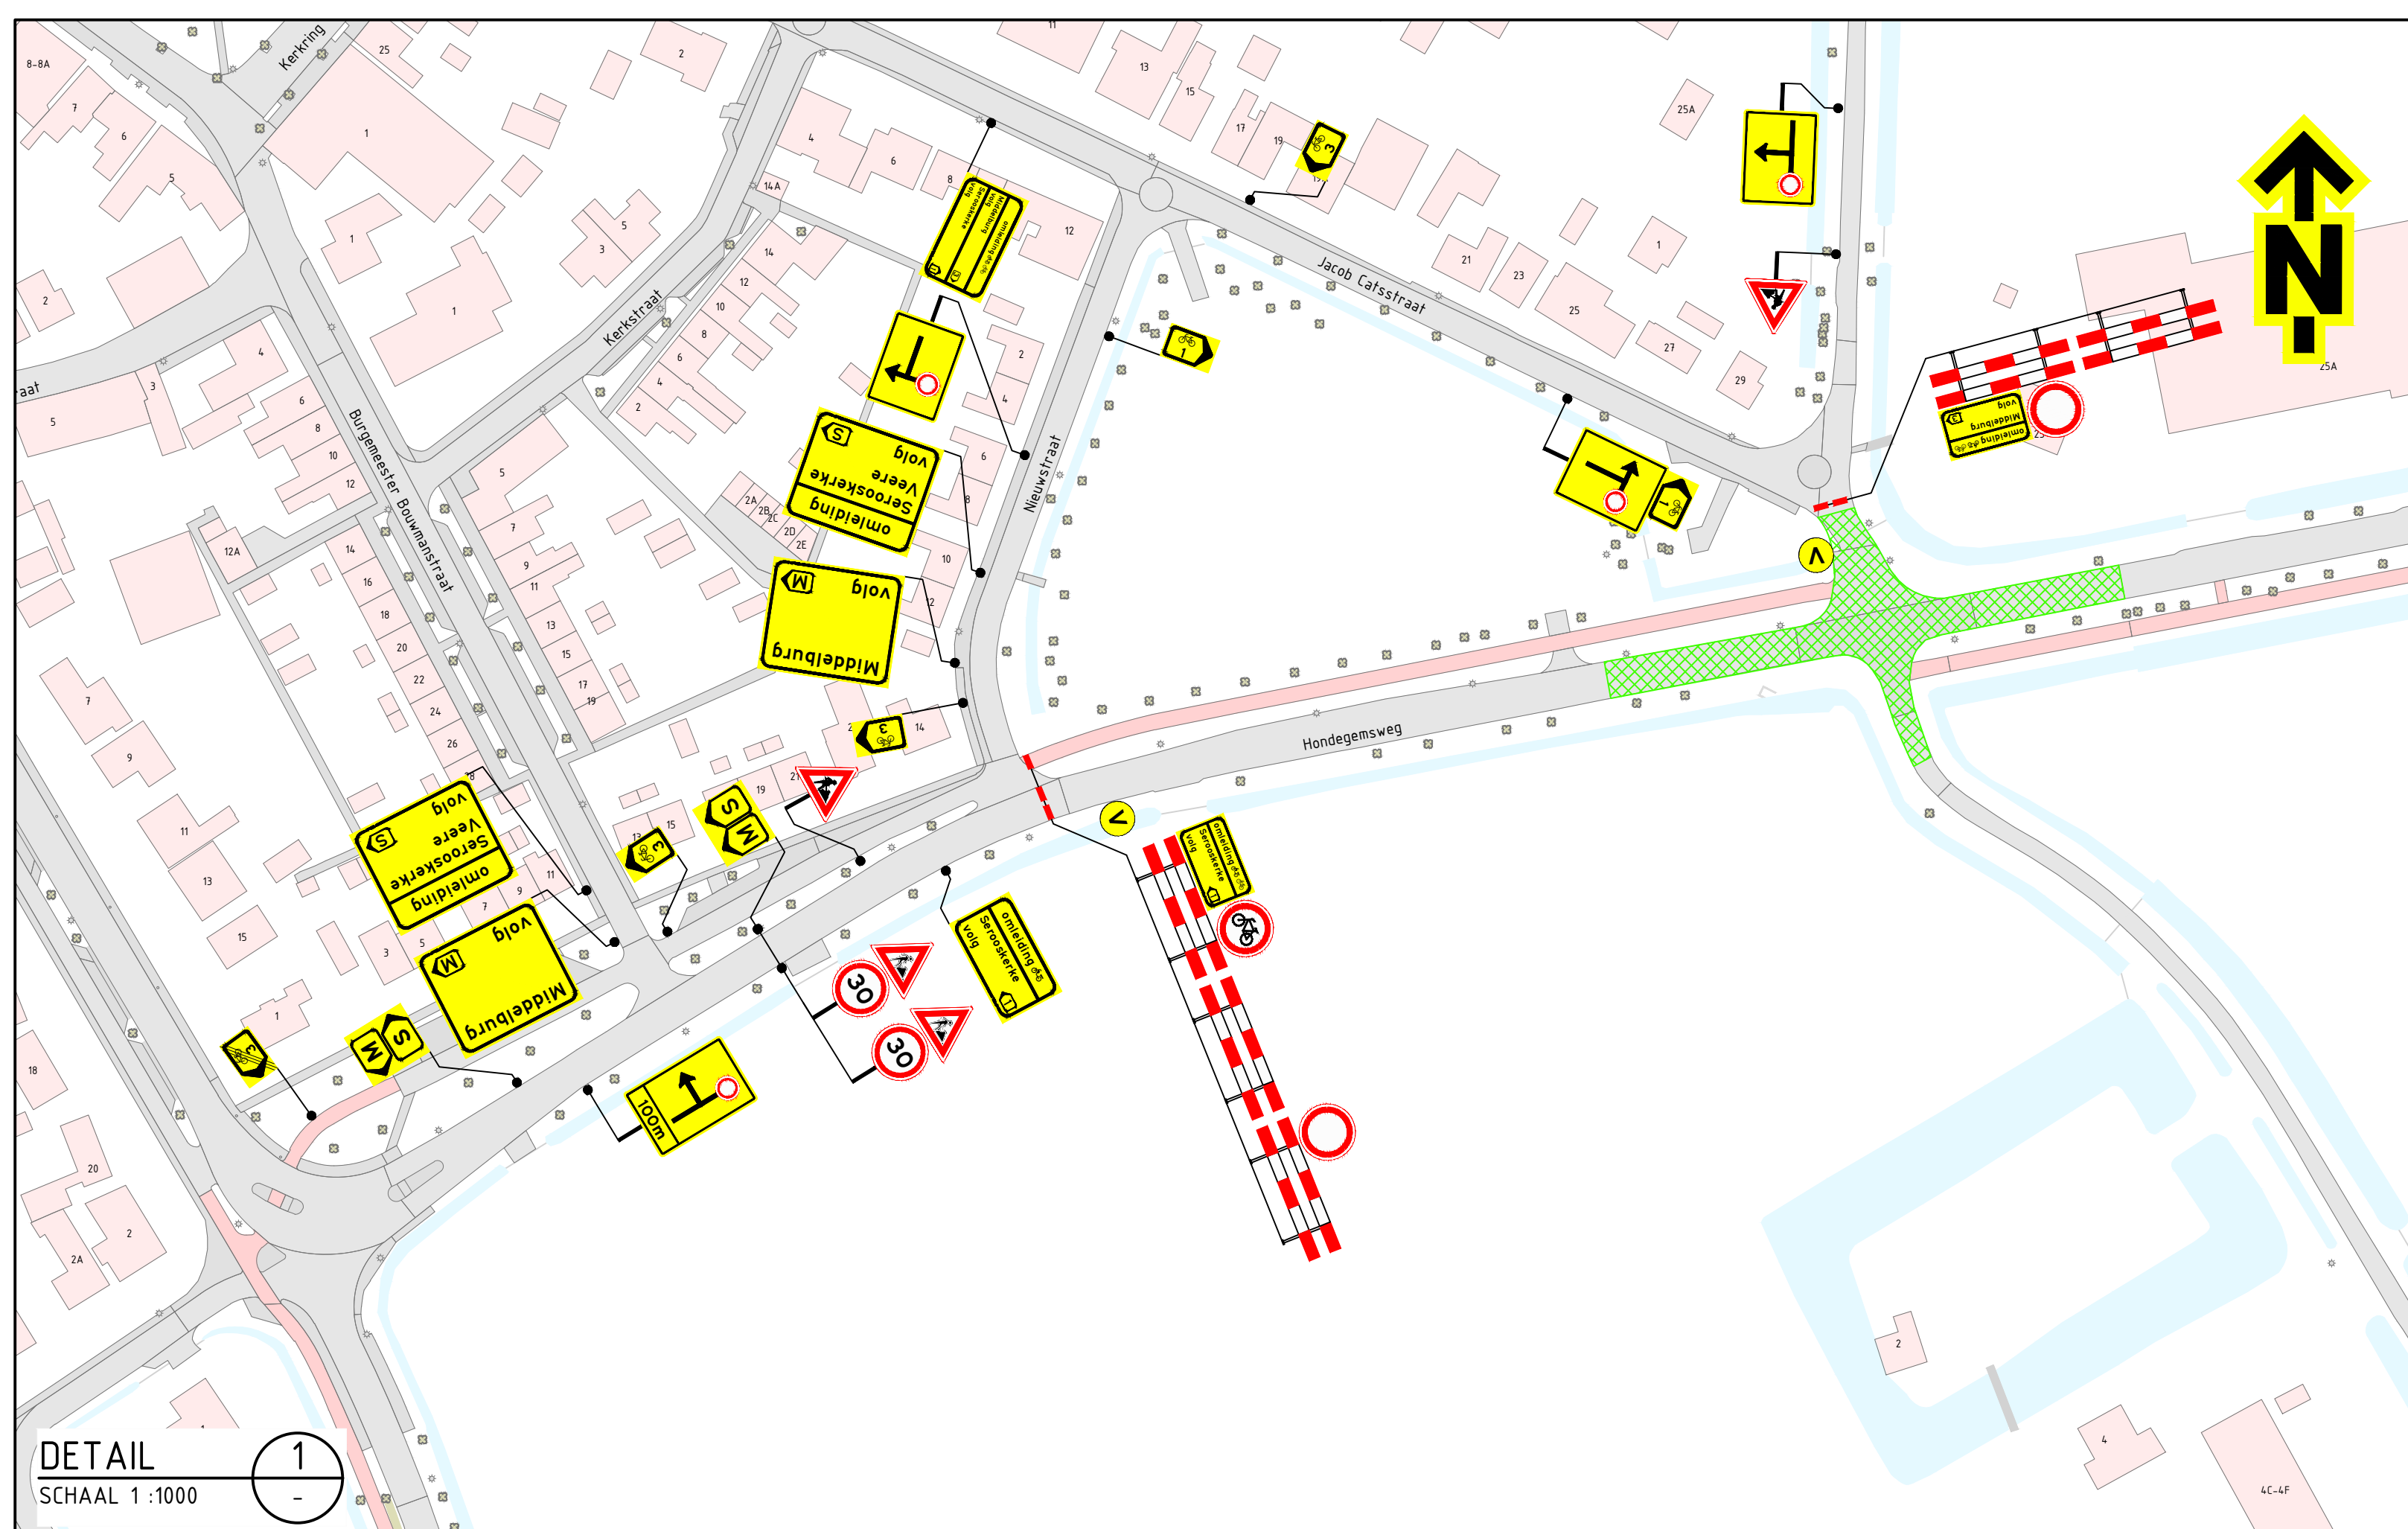

Opmerkingen	Afwijkingen	Verklaring
- afplakken/afkruisen conflicterende bebording - definitieve routenummers in overleg met wegbeheerder - de locatie van bebording is indicatief, de exacte locatie wordt in het werk bepaald	- letterhoogte van de tekstborden kan afwijken van de (ROW-)richtlijnen in verband met onze standaard bordformaten en/of ruimtegebrek voor plaatsing	werkruimte afsluiting vooraankondigingsbord plaatsen twee weken voor aanvang van de werkzaamheden Zeer weg duin 7x20x160cm/19x160 tot 160x160cm/19x160