


en w



constructie ter controle constructeur


UITVOERING VOLGENS TECHNISCHE OMSCHRIJVING

	maaiveld / hoogte n.t.b. i.h.w. te bekijken
	grondverbetering / zandlaag
	

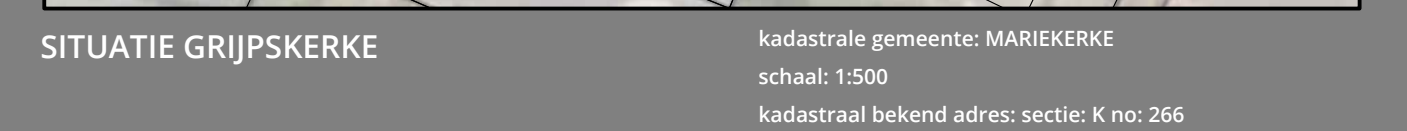

BIJ BESTAAND KAN AL HET ONDERSTAANDE AFWIJKEN:

NB.	UITGANGSPUNTEN INDIEN METSELWERK: WAALFORMAAT 50x100x210mm HALFSTEENS / WILDBERENDE KOPMAAT CIRCA 110mm / LAAGMAAT CIRCA 62,5mm VANWEGE HET BAKPROCES E.E.A. 1.H.W. TER CONTROLE
NB.	EIGENSCHAPPEN SCHEIDING TUSSEN BUITEN EN BINNEN; OP DE NIEUWE GEBOUWDELEN; WAARDEN AANNO 2021 THERMISCHE ISOLATIE / WARMTE- / KOUDE- WEERSTAND; KOZIJNEN, RAMEN EN DEUREN GEDEINDE: MAX. 1,65 W/m²K VERTICALE WANDEN: TEN MINSTE RC >4,7 m²K PLATTE EN HELLENDE DAKEN: TEN MINSTE RC >6,3 m²K/W HORIZONTALE VLOEREN: TEN MINSTE RC>3,7 m²K/W

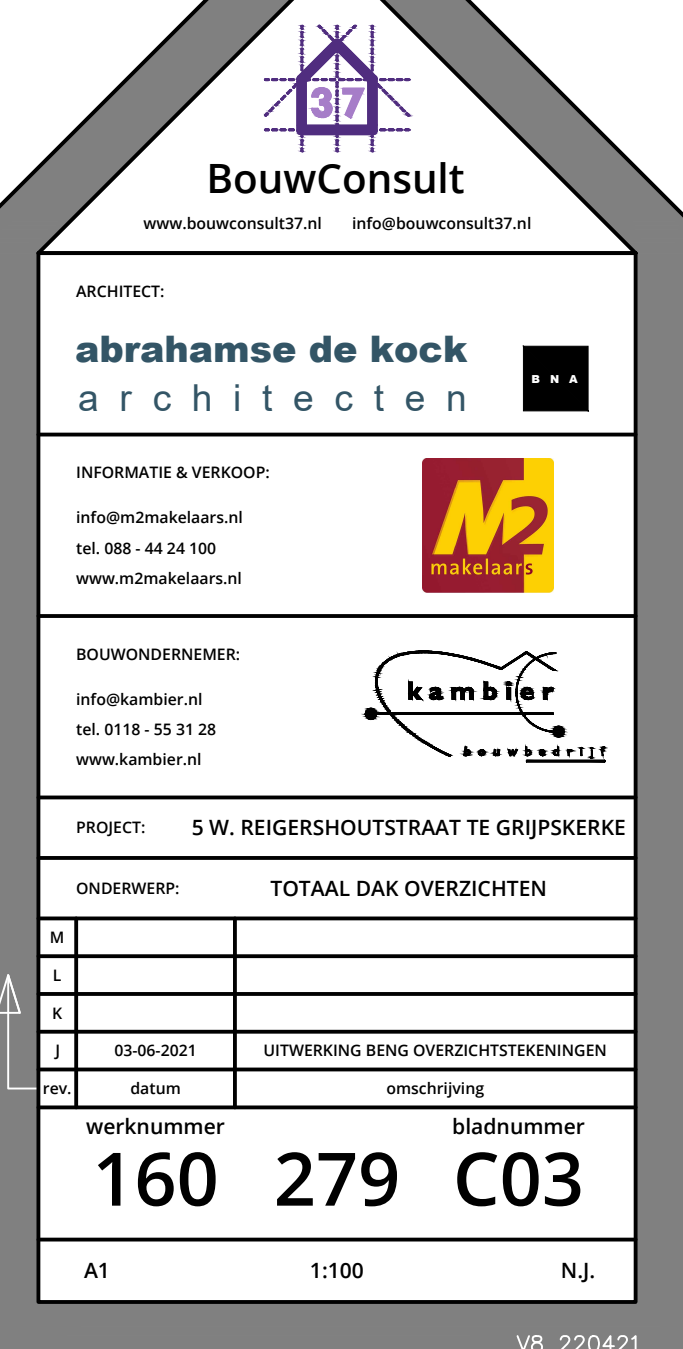

hwa.		hemelwater afvoer	stl.	standleiding-en
kwk.		koud water buitenkraan	sp.	schrofbput
rm.		rookmelder gekoppeld		

brandwerendeheid 3000/ZELFSTONEND				
cv.	centrale verwarm.		wp.	warmtepomp ntb
mk.	meterkast		vv.	vloerverw. verdeler
th.	thermostaat ntb		co ²	co ² meter ntb
mv.	mech. ventilatie box		lucht afvoerpunt ntb	
wt. toilet	bd. bidet	ur. urinoir	b. bad	d. douche
wt.	wastafel / fontein		ug.	uitsortgootsteen
wm.	wasmachine		wd.	wasdroger
a.	aanrecht		vv.	vaatwasser
kk.	koelkast		vr.	vriezer
mg.	magnetron		ov.	oven
			f.	fornuis
wo.	waterontharder		om.	omvormer ntb