


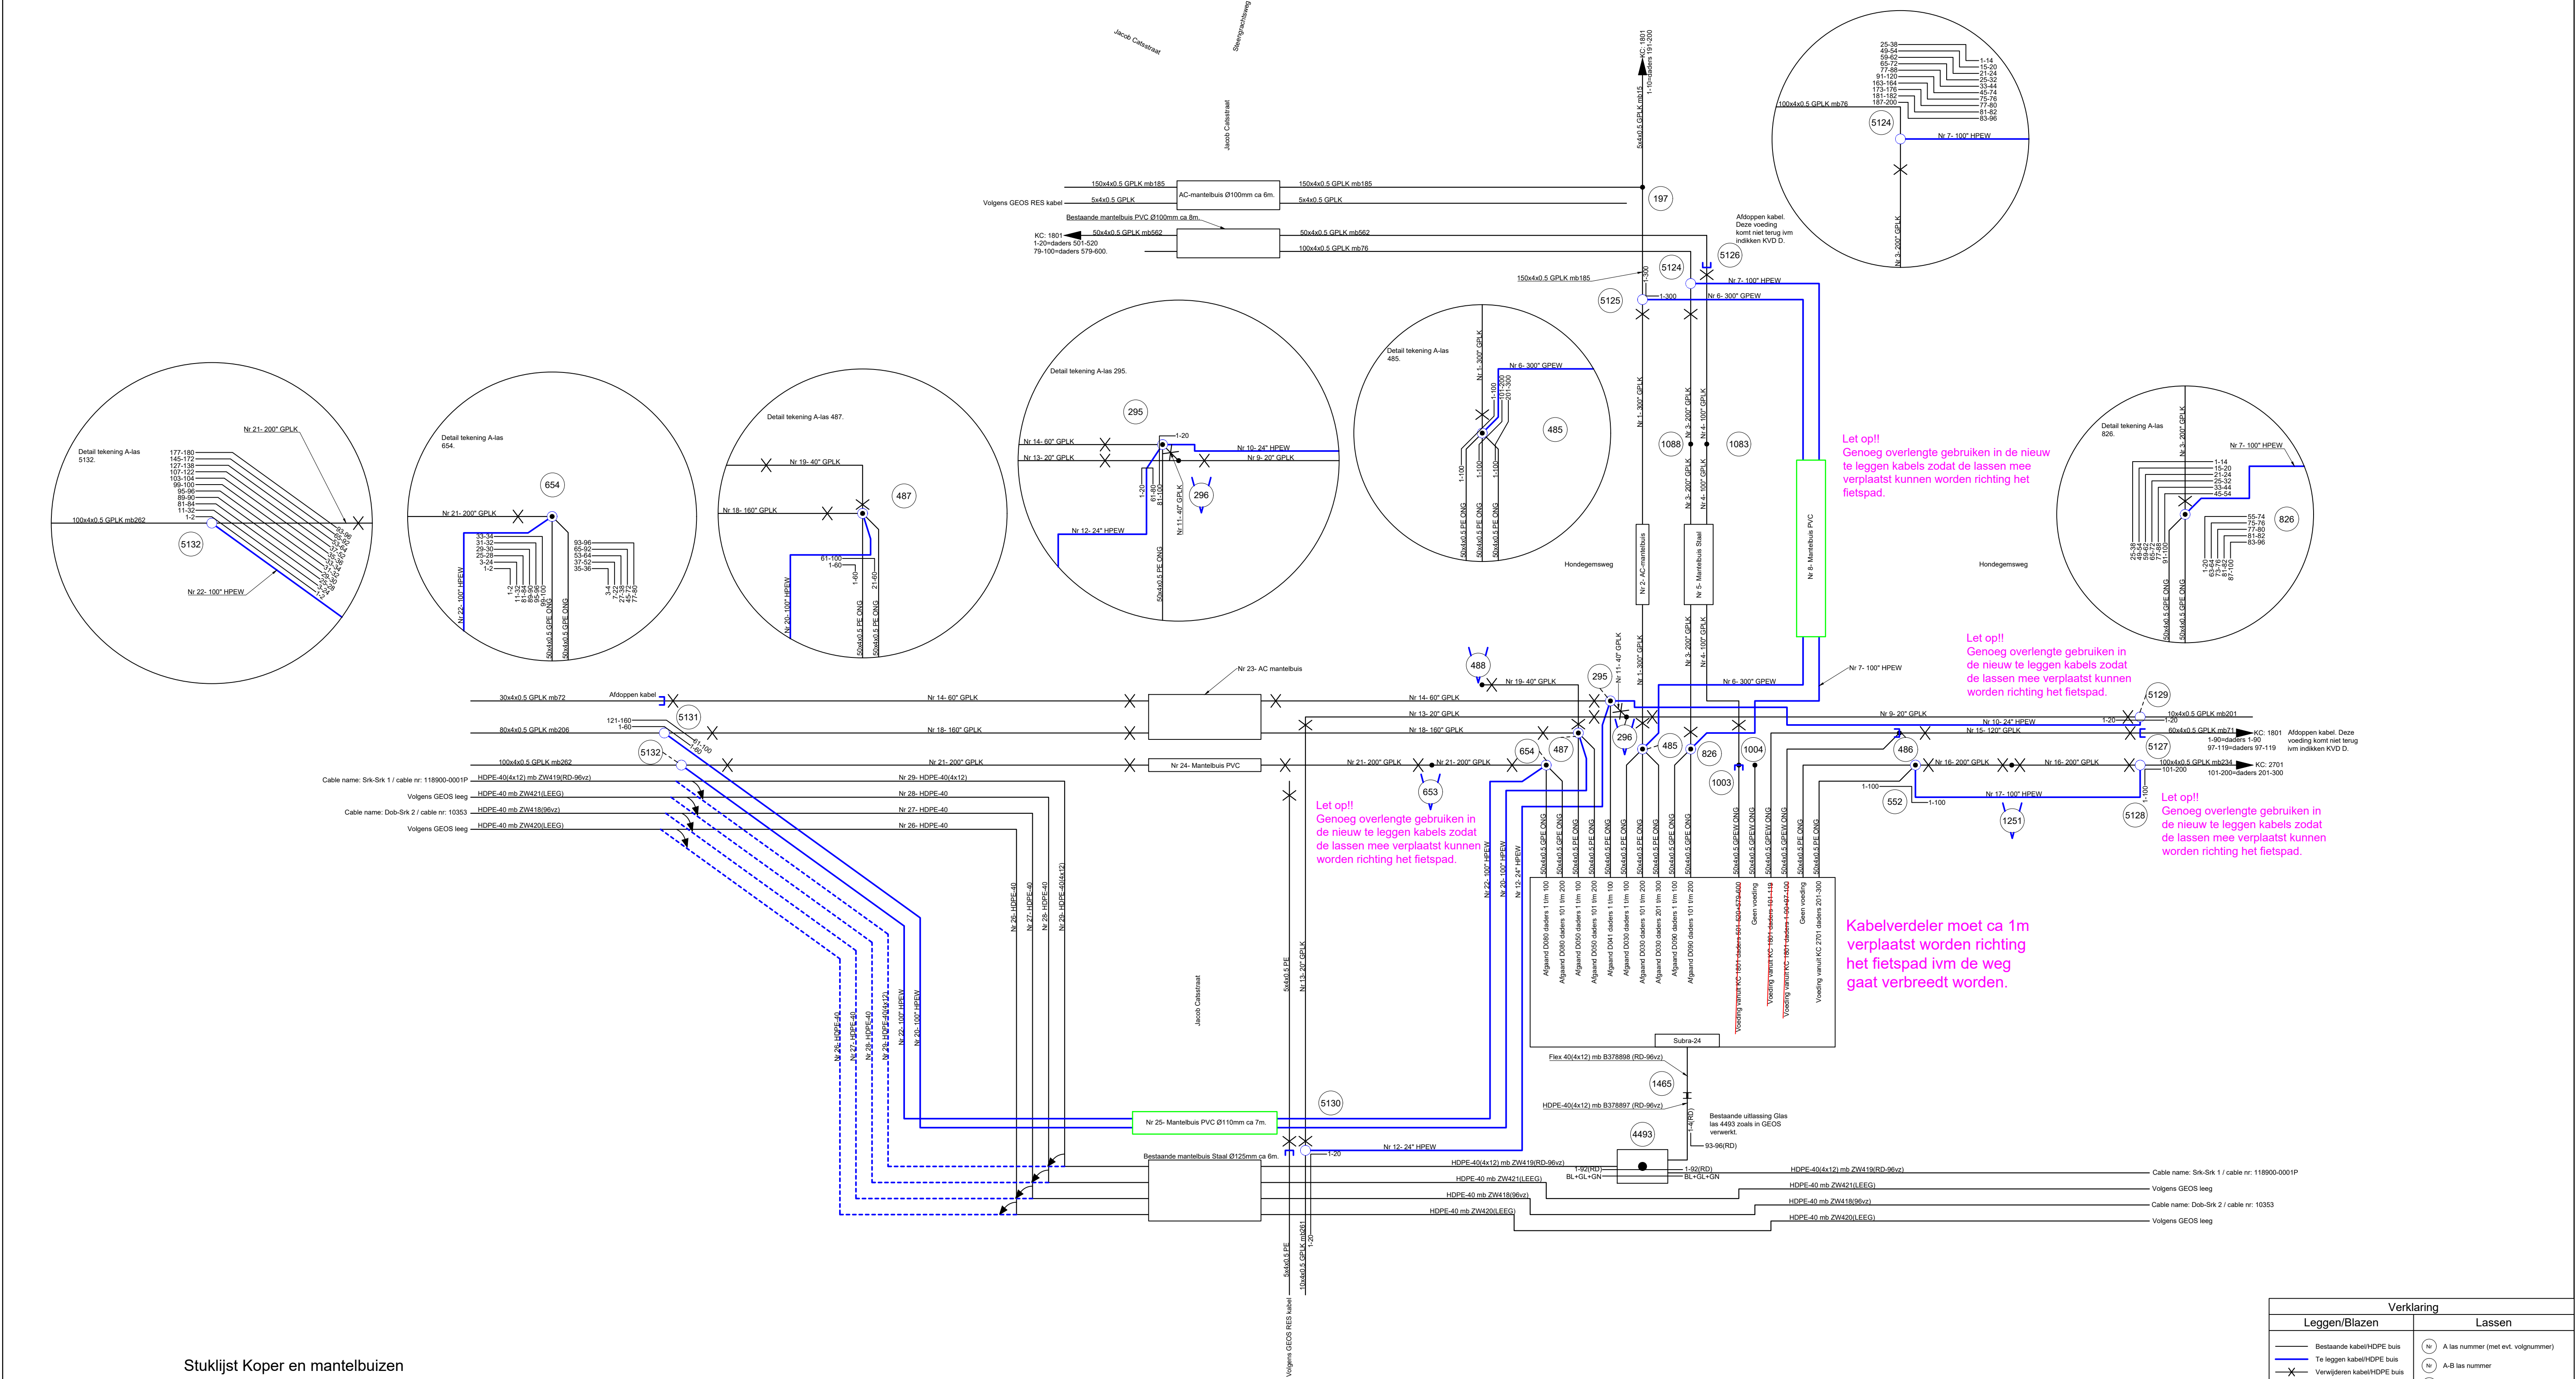

Stuklijst Koper en mantelbuizen

Alle lengtes invullen SVP						
Nr	Capaciteit	Type	Merkband	Lengte	W.lengte	KPO
1	150x4x0.5	GPLK	185	25		Verwijderen
2	AC-mantelbuis Ø100mm	AC	nvt	6		Verwijderen
3	100x4x0.5	GPLK	76	25		Verwijderen
4	50x4x0.5	GPLK	562	25		Verwijderen
5	Mantelbuis Ø100mm	Staal	nvt	8		Verwijderen
6	150x4x0.5	HPEW	5225/941	27		Leggen
7	50x4x0.5	HPEW	5225/944	27		Leggen
8	Mantelbuis Ø110mm	PVC	nvt	12		Leggen
9	10x4x0.5	GPLK	201	7		Verwijderen
10	12x4x0.5	HPEW	5225/946	8		Leggen
11	20x4x0.5	GPLK	ONG	2		Verwijderen
12	12x4x0.5	HPEW	5225/952	24		Leggen
13	10x4x0.5	GPLK	261	25		Verwijderen
14	30x4x0.5	GPLK	72	46		Verwijderen
15	60x4x0.5	GPLK	71	7		Verwijderen
16	100x4x0.5	GPLK	234	7		Verwijderen
17	50x4x0.5	HPEW	5225/945	8		Leggen
18	80x4x0.5	GPLK	205	46		Verwijderen
19	20x4x0.5	GPLK	ONG	2		Verwijderen
20	50x4x0.5	HPEW	5225/953	52		Leggen
21	100x4x0.5	GPLK	262	46		Verwijderen
22	50x4x0.5	HPEW	5225/957	52		Leggen
23	AC-mantelbuis Ø100mm	AC	nvt	8		Verwijderen
24	Mantelbuis Ø75mm	PVC	nvt	10		Verwijderen
25	Mantelbuis Ø110mm	PVC	nvt	7		Leggen

Stuklijst Glas

Alle lengtes invullen SVP						
Nr	Capaciteit	Van las	Naar las	O.Lengte	W.Lengte	Merkband
26	HDPE-40	nvt	nvt	26		ZW420
27	HDPE-40	nvt	nvt	26		ZW419
28	HDPE-40	nvt	nvt	26		ZW421
29	HDPE-40(4x12)	nvt	nvt	26		ZW419

Verklaring	
Leggen/Blazen	Lassen
Bestaande kabel/HDPE buis	A las nummer (met evt. volgnummer)
Te leggen kabel/HDPE buis	A-B las nummer
Verwijderen kabel/HDPE buis	A-B las nummer vervallen
Vervallen kabel/HDPE buis	
Om te leggen kabel/HDPE buis	
Uitblazen GB of kabel	Kopias
Blijblazen GB of kabel	Bestaande las koper/glas
Ordernummers koper/kabel	Nieuwe las glas
Bestaande Y-koppeling	Wijzig las koper/glas
Nieuwe Y-koppeling	Bestaande ISRA
Bestaande mantelbuis	Te plaatsen ISRA
Te leggen/boren mantelbuis	Bestaande MOKAP
Nieuwe KVD	Nieuwe KVD
Bestaande eindstop	Nieuwe MOKAP
Te maken eindstop	Wijzig MOKAP
Bestaande koppeling HDPE-buis	Bestaande HH
Te maken koppeling HDPE-buis	Nieuwe HH
Bestaande Einde kabel	Nieuwe HH+GCO
Nieuwe Einde kabel	Nieuwe GCO

Openbaar	/ Intern	/ Vertrouwelijk	/ Strikt vertrouwelijk
Projectnummer: PR0725000372			
CGB Nummer: 118900 / SRK			
Plaatsnaam: Grijskerke			
Projectnaam: Hondelgsweg 25-t/o			
Verl kbis + Omzetten KVD D			
Hanab Telecom Infra		Definitief	
Rietgorsweg 4		WT-PR0725000372	
3356 LJ Papendrecht			