

Vaste planten/Siergrassen



Agastache 'Blue Fortune'



Molinia caerulea 'Moorhexe'



Miscanthus sinensis 'Kleine Silberspinne'



Verbena bonariensis



Pennisetum alopecuroides



Stipa tenuissima 'Ponytails'



Salvia nemorosa 'Ostfriesland'

Zeeuwse haag



Ligustrum vulgare



Crataegus monogyna



Prunus spinosa



Rosa canina



Viburnum opulus



Acer campestre


Naam	Bloeimaand(en)	Hoogte tot
Vaste planten		
Agastache 'Blue Fortune'	juli, augustus, september	90 cm
Molinia caerulea 'Moorhexe'	augustus, september, oktober	60 cm
Miscanthus sinensis 'Kleine Silberspinne'	september, oktober, november	150 cm
Verbena bonariensis	juli, augustus, september	150 cm
Pennisetum alopecuroides	augustus, september, oktober	80 cm
Stipa tenuissima 'Ponytails'	juli, augustus	60 cm
Salvia nemorosa 'Ostfriesland'	juni, juli, augustus	50 cm

Naam	Bloeimaand(en)	Hoogte tot
Zeeuwse haag		
Ligustrum vulgare	juni, juli, augustus	600 cm
Crataegus monogyna	april, mei, juni	1000 cm
Prunus spinosa	mei, juni	600 cm
Rosa canina	juni, juli	100 cm
Viburnum opulus	april, mei	300 cm
Acer campestre		400 cm

Naam	Bloeimaand(en)	Hoogte tot
Bomen		
Tilia europaea	juni, juli	30-40 m
Pyrus communis 'Conference'	april	6-10 m
Knotwilg (Salix alba)	april	Afhankelijk van snoei
Prunus avium	april	15-20 m

Naam	Bloeimaand(en)	hoogte tot
Geschoren hagen		
Elaeagnus ebbingei	juli, augustus, september	Snoeien tot 100 cm
Ligustrum ovalifolium	juni, juli, augustus	Snoeien tot 100 cm

Schelpen

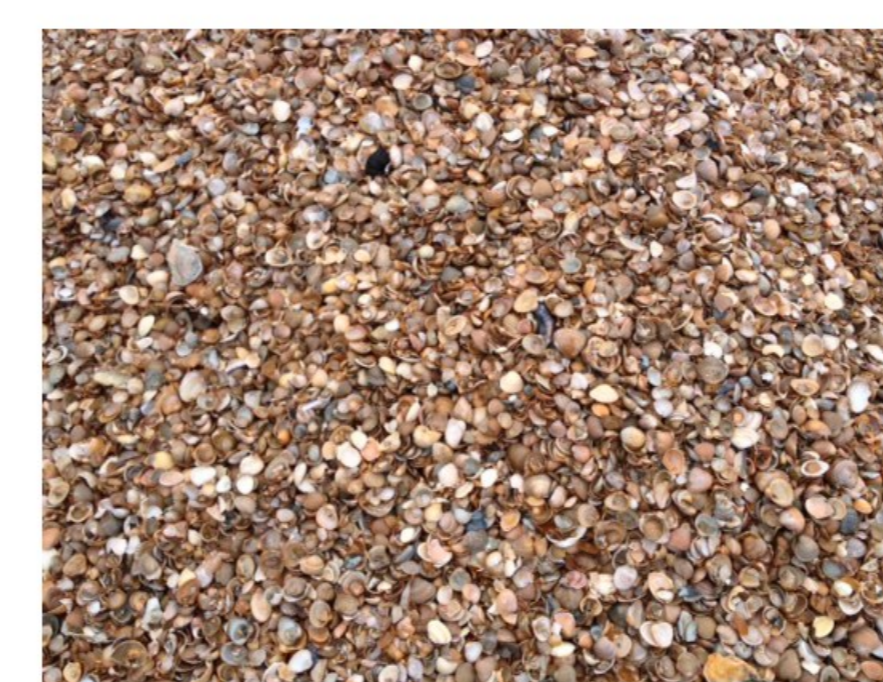

Geschoren haag



Elaeagnus ebbingei



Ligustrum ovalifolium

Bomen



Tilia europaea




Pyrus communis 'Conference'



Knotwilg (Salix alba)



Prunus avium

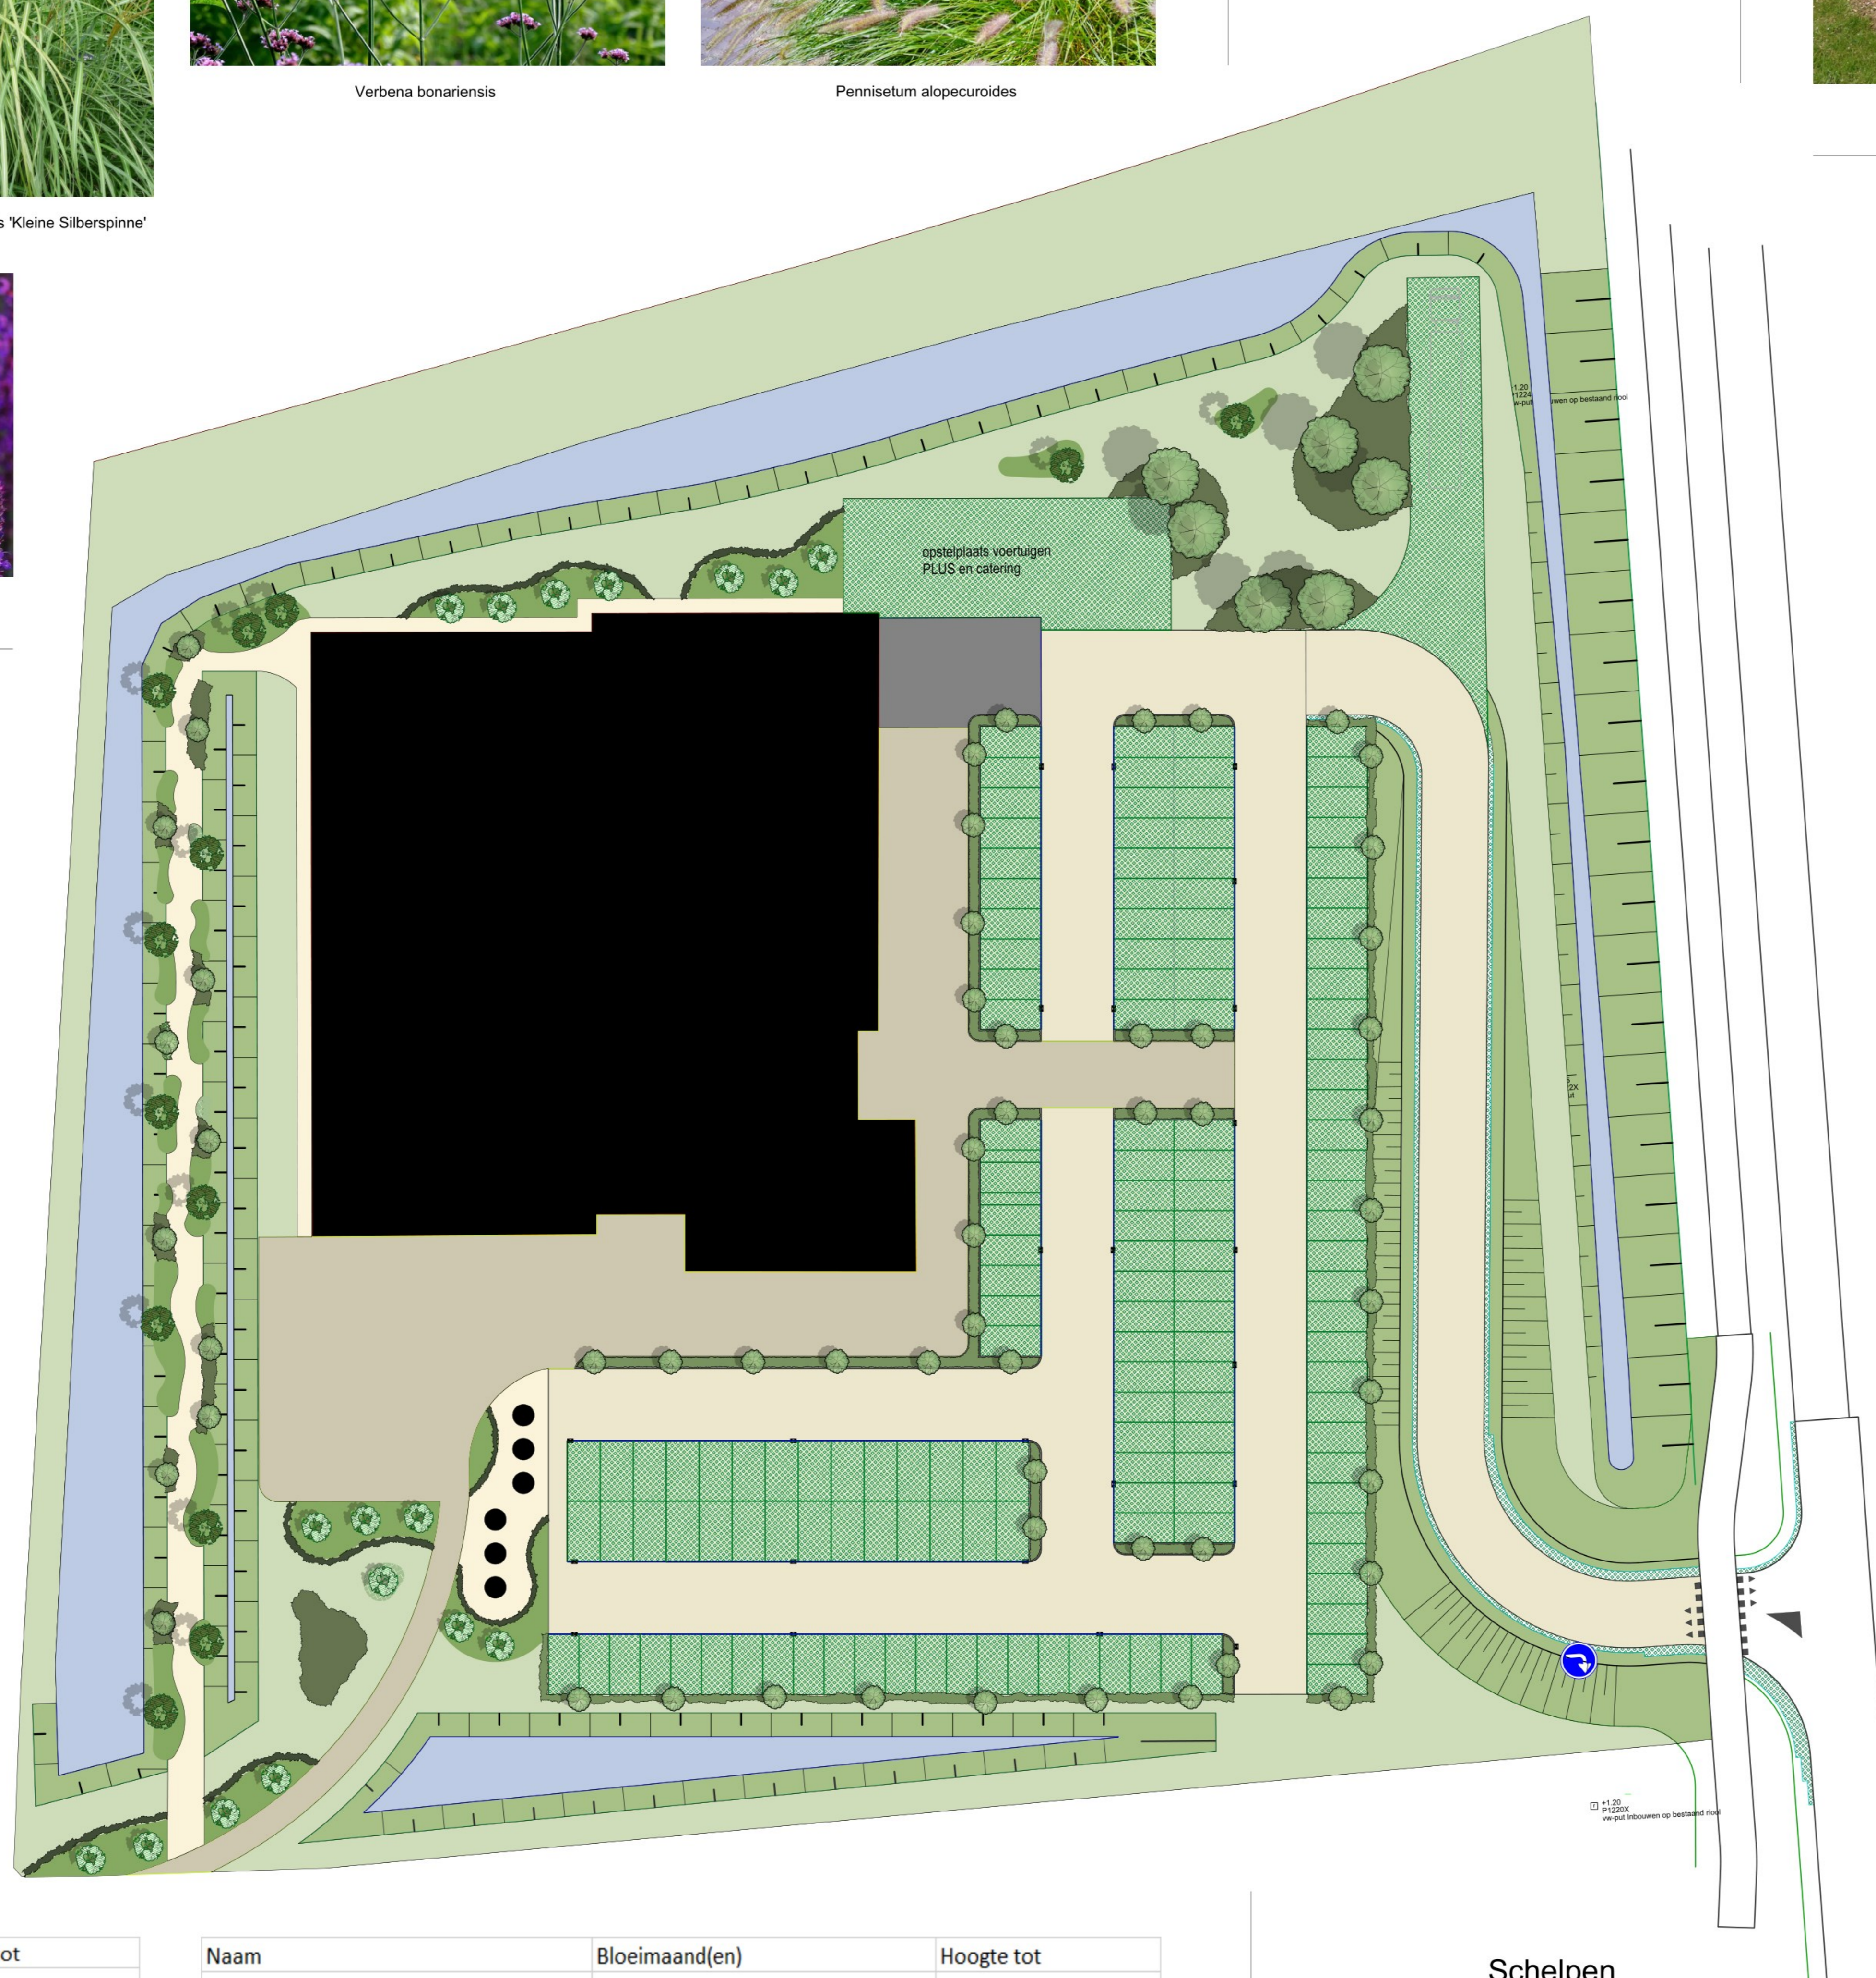

sandee
groen

Legenda:

- Gazon
- Gazon talud
- Siergrassen/vaste planten
- Ligusterhaag
- Olijfwilghaag
- Zeeuwse haag
- Schelpen
- Grasbeton
- Salix alba
- Pyrus communis 'Conference'
- Prunus avium
- Tilia europaea
- Ondergrondse afvalbakken

Opdrachtgever: Ingenieursbureau Tekton
Adres : Fort den Haakweg 12
Onderdeel : Inrichting terrein
Tekening nr. : 1
Datum : 13-12-2023
Getekend : MS



A0
1:300