

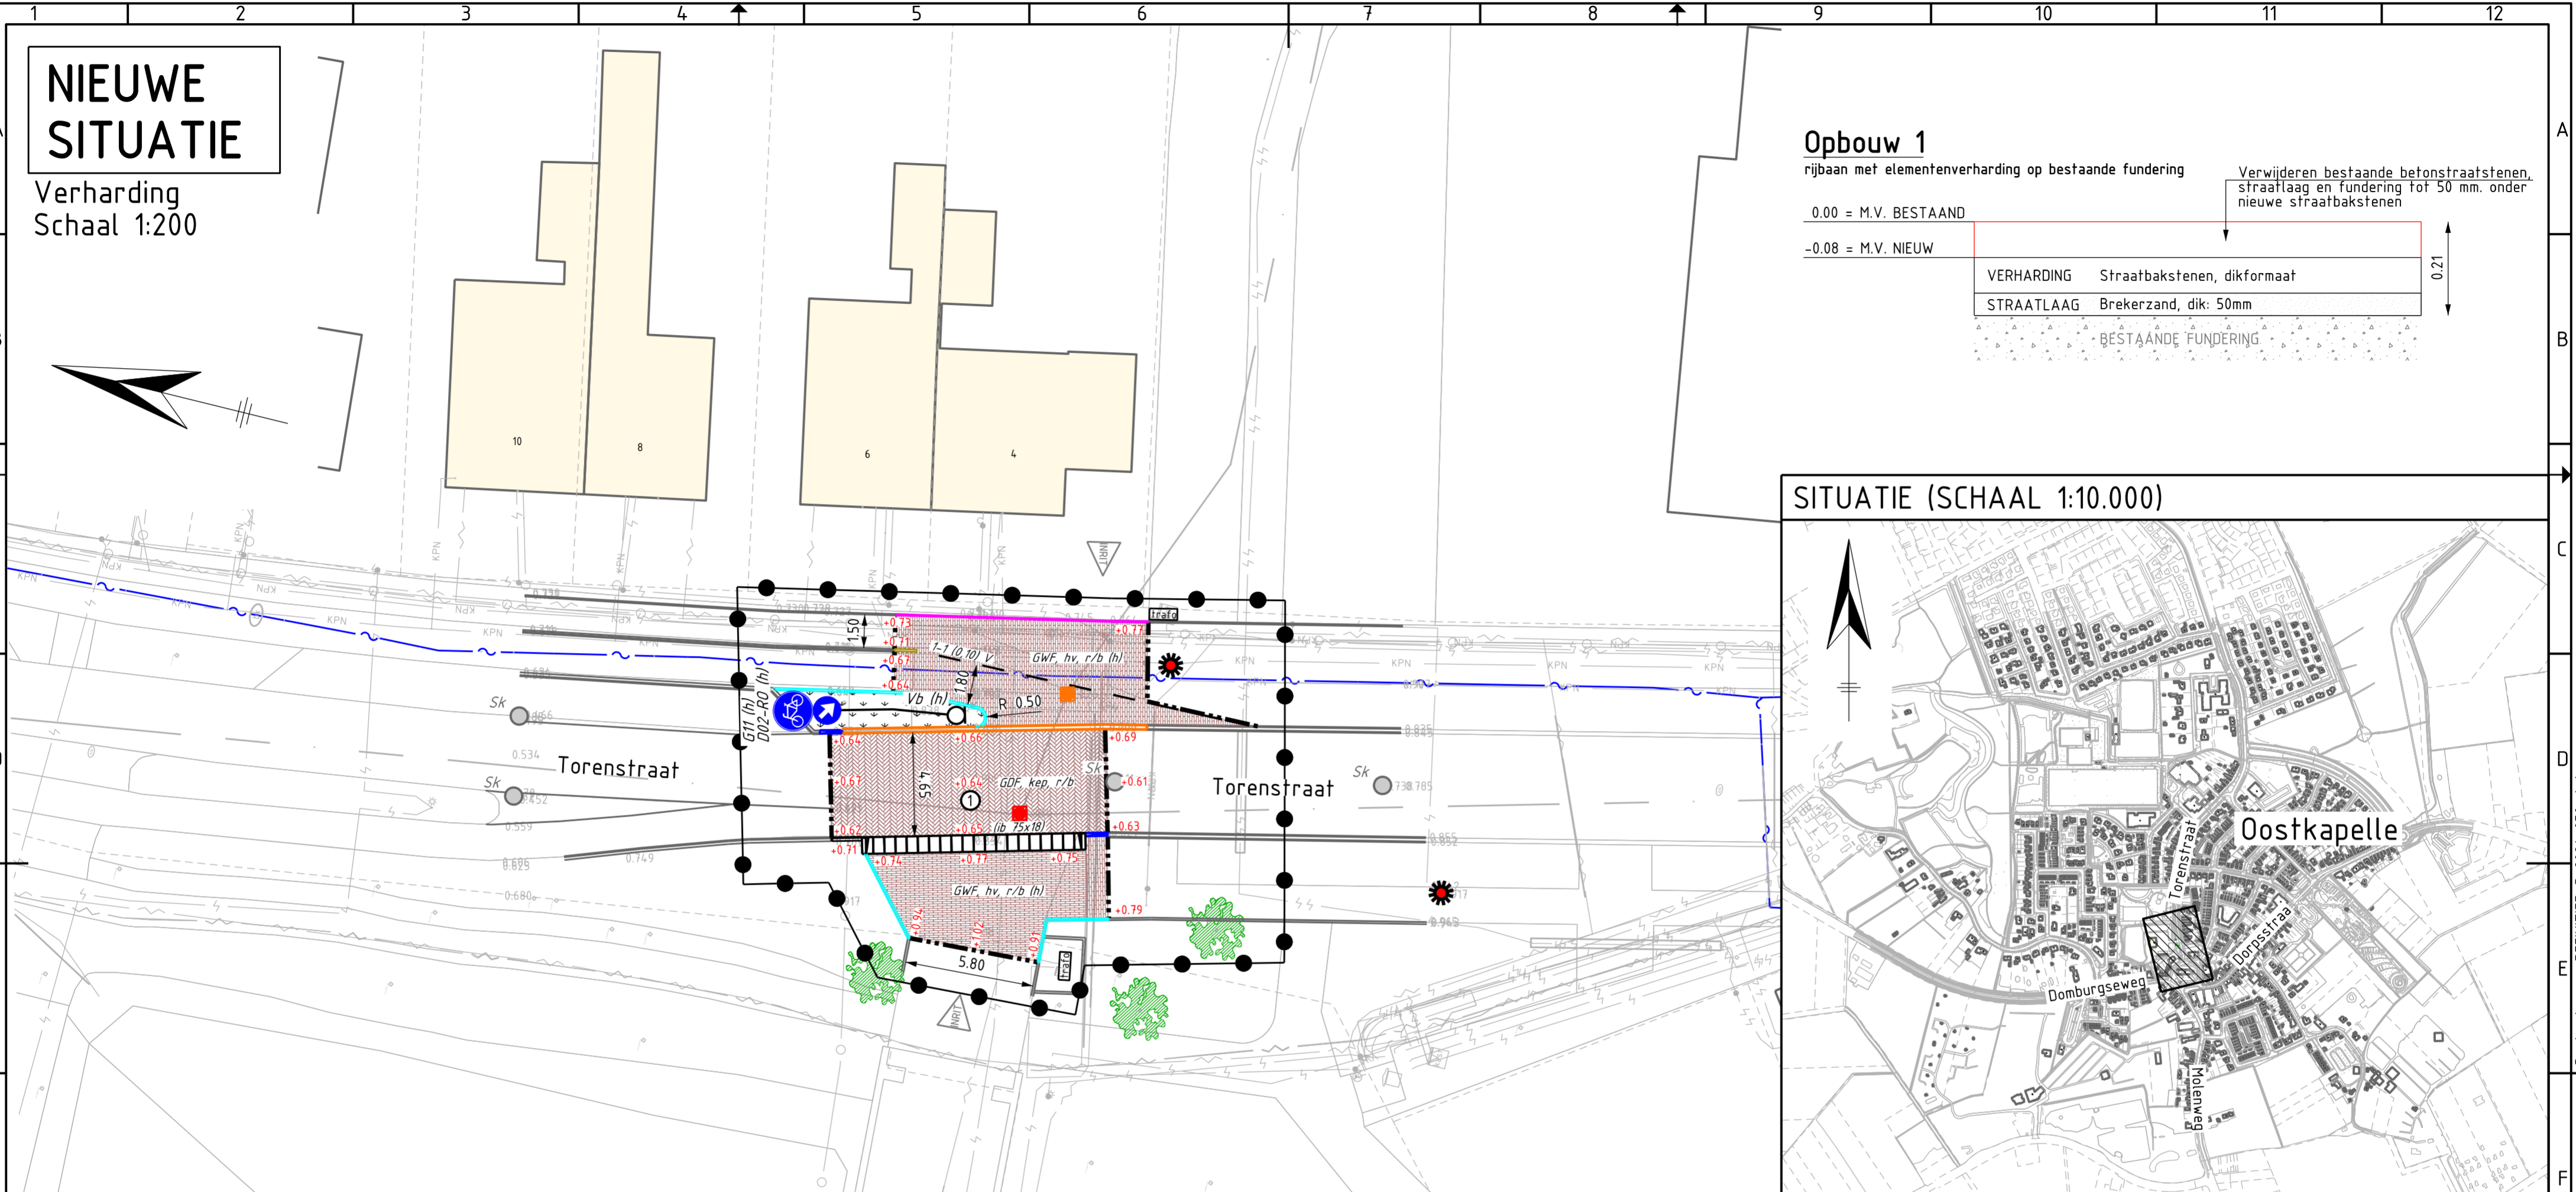


NIEUWE SITUATIE


Verharding
Schaal 1:200

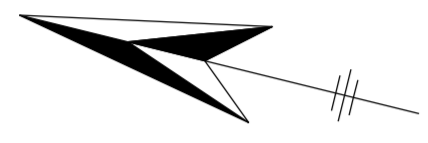

Opbouw 1

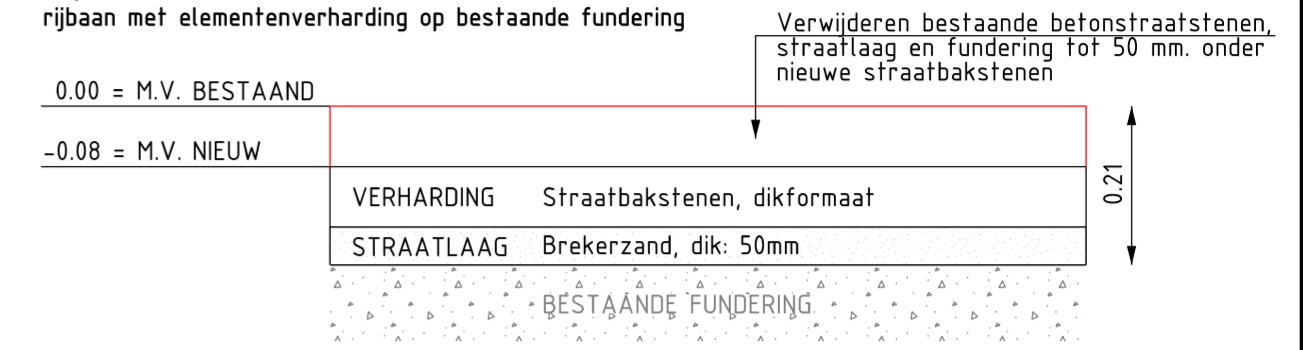

SITUATIE (SCHAAL 1:10.000)

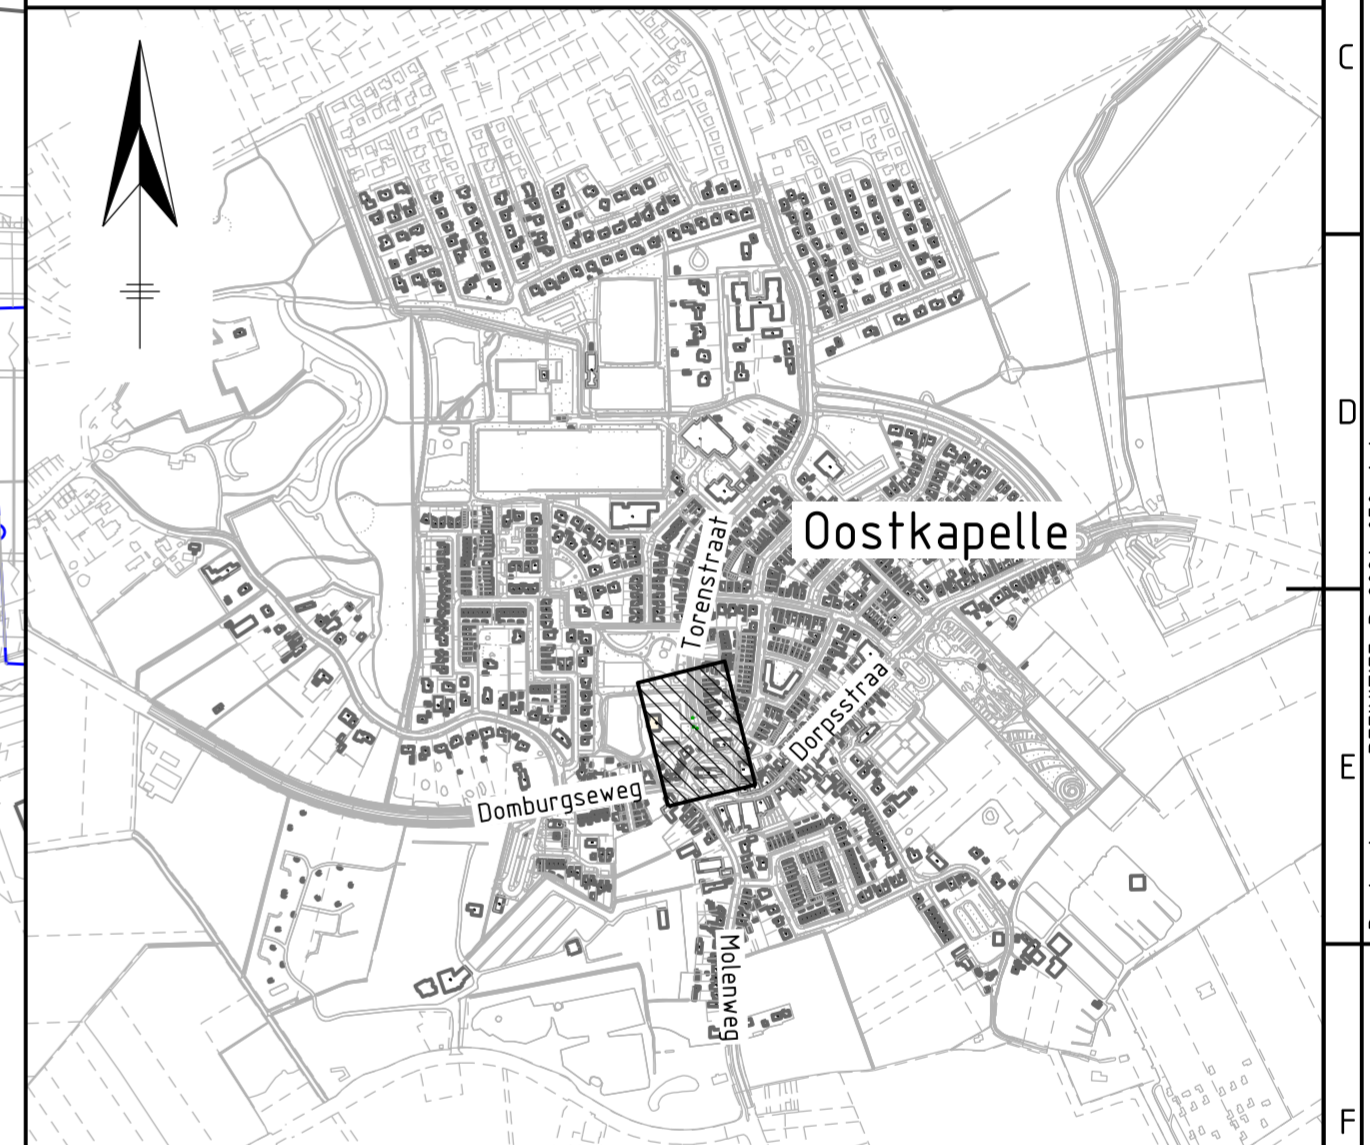

LEGENDA (NIEUWE VERHARDING)

	Werkgrens		Aanbrengen opsluitbanden 60x200 mm.
	Nieuwe hoogtes		Aanbrengen opsluitbanden 100x200 mm.
	Opbrekgrens		Aanbrengen gazonbanden 100x200 mm.
	Materiaalscheiding		Aanbrengen trottoirbanden 130/150x250 mm.
	Aanbrengen markering van witte betonstraatstenen; lengtemarkering 1 - 1, breedte: 0.10 m.		Aanbrengen rabatband 200x250 mm. van natuursteen
	Aanbrengen straatbakstenen; dikformaat, keperverband, kleur: rood/bruin (GDF, kep r/b), conform opbouw 1		Aanbrengen verloopband van trottoirband 130/150x250 mm. naar maaiveld
	Aanbrengen straatbakstenen; waalformaat, halfsteensverband, kleur: rood/bruin, deels vrijgekomen uit het werk (GWF, hv, r/b (h))		Aanbrengen inritbanden 750x500x180 mm. (links, midden en rechts) (ib 75x18)
	Afwerken groenstrook/bermen		Aanbrengen verkeerdbord met verkeersbordpaal, vrijgekomen uit het werk (Vb (h))
			Aanbrengen putrand met deksel, met opschrift "VW", inclusief stellingen
			Aanbrengen putrand met deksel, 120 mm. dik, met opschrift "VW", direct aanbrengen op de afdekplaat

LEGENDA (ONDERGROND/TOPOGRAFIE)

	Ondergrond		Bestaande lichtmast op huidige locatie handhaven
	Perceelsgrens		
	Bebouwing		
	Aan het werk grenzende bebouwing		
	Bestaande hoogtes		
	Locatie inrit		
	Handhaven trottoirband/opsluitband		
	Handhaven straatkolk (Sk)		
	Handhaven boom		

LEGENDA (KLIC) (03-09-2024)

	Glasvezel Deltafiber/Eurofiber/Reggefiber
	CAI/COAX (KPN)
	Gasleiding lage druk
	Elektra laagspanning
	Elektra middenspanning
	Waterleiding
	Mantelbuis

Ver.	Datum	Omschrijving	Getek.	Gecontr.	Gez.
0	14-10-2024	Eerste uitgave concept bestektekeningen	M. v/d Heyden	W. Schipper	R. Matthijse
A	18-10-2024	Eerste uitgave definitieve bestektekeningen	M. v/d Heyden	W. Schipper	R. Matthijse
B					
C					
D					

DEFINITIEF

Opdrachtgever: **GEMEENTE VEERE**

Opdrachtnemer: **Zeeland Engineering Consultants**
Civieltechnisch adviesbureau
www.zeccivil.nl

Project: **Aanpassen verkeersremmende maatregelen diverse locaties**

Onderdeel: **Nieuwe situatie verhardingen Locatie: Torenstraat 4, Oostkapelle**

Formaat: A2_L
Schaal: 1:200
Datum: 18-10-2024
Bladen: 8 van 8
Versie: A

Projectnummer: 2024-050 | Tekeningnummer: B-2024-050_504 | Besteknummer: B-2024-050 | Referentienummer: 2024-050