
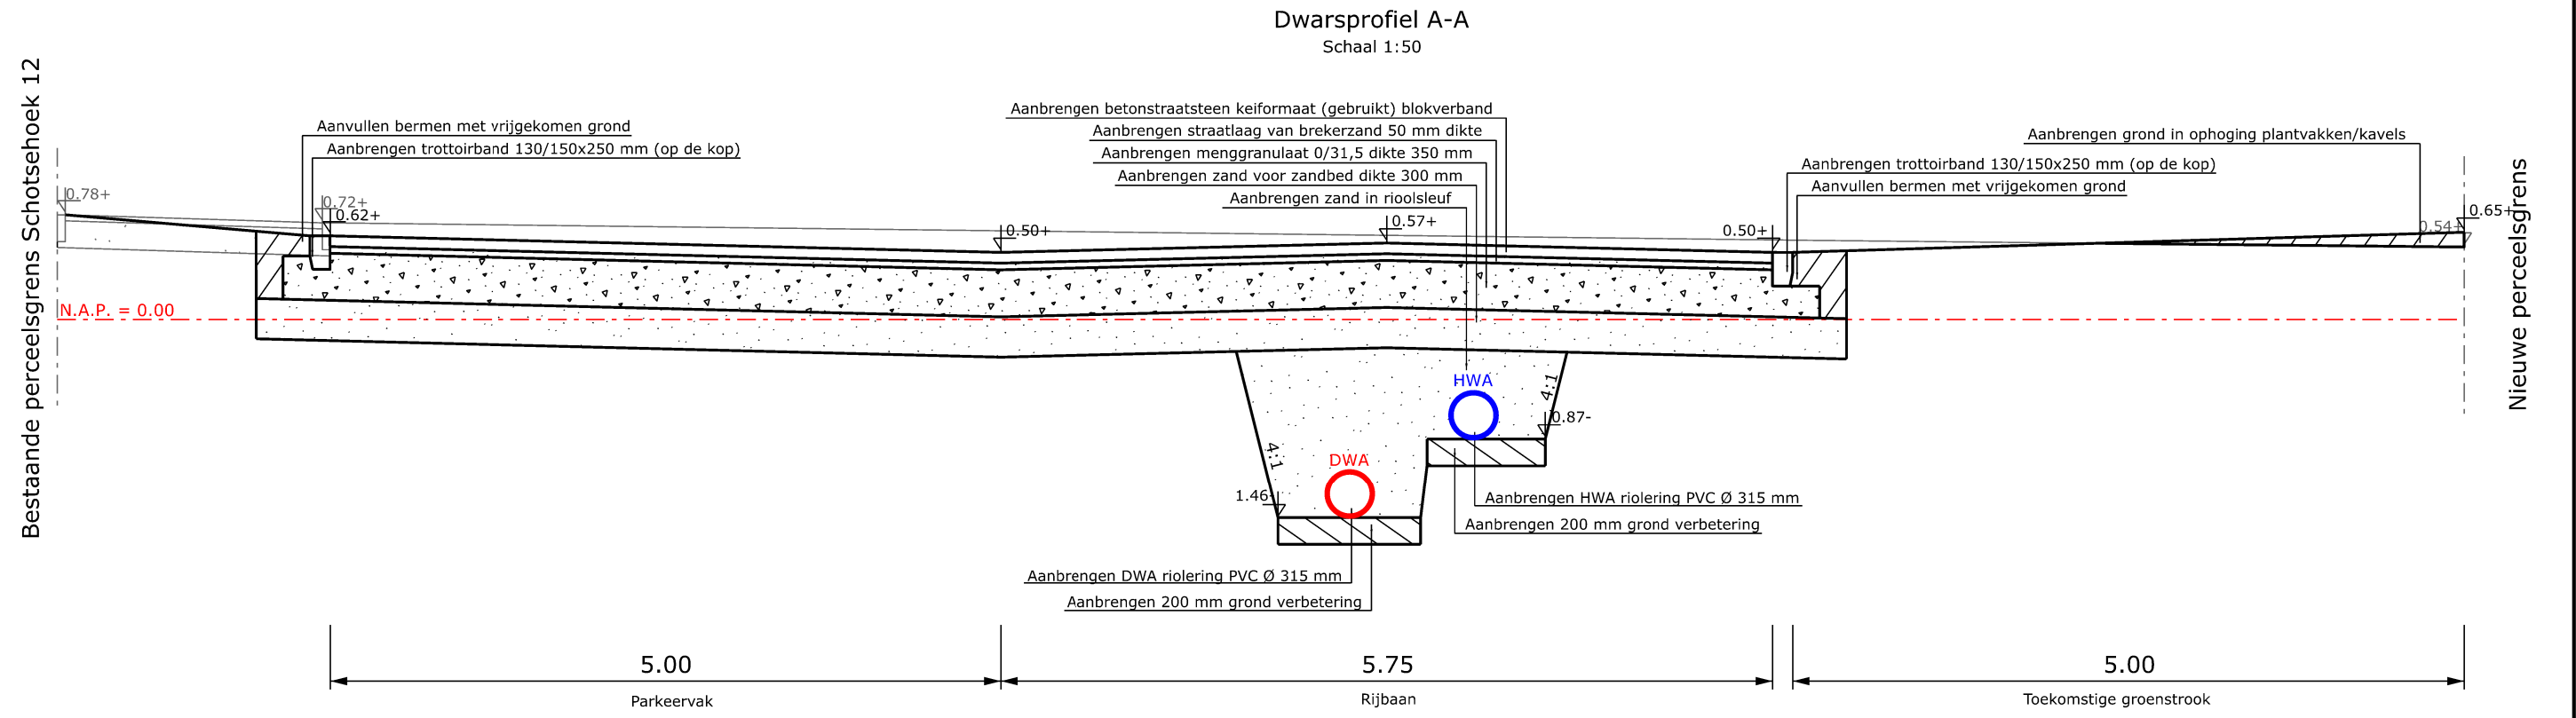
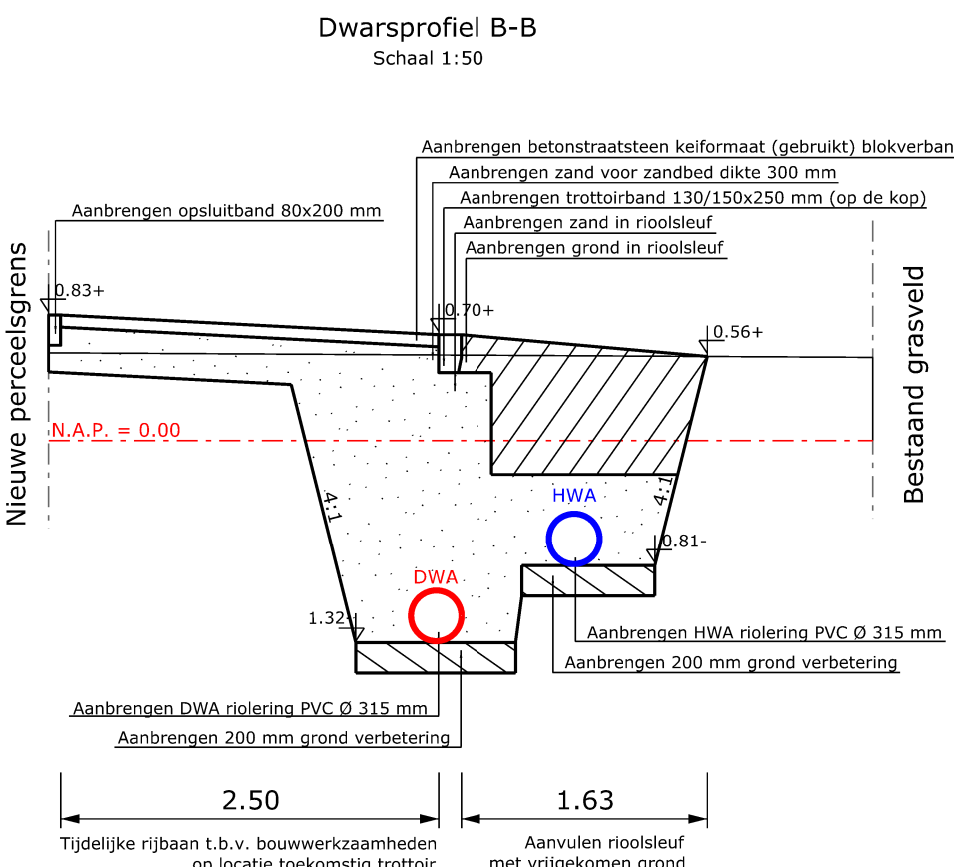


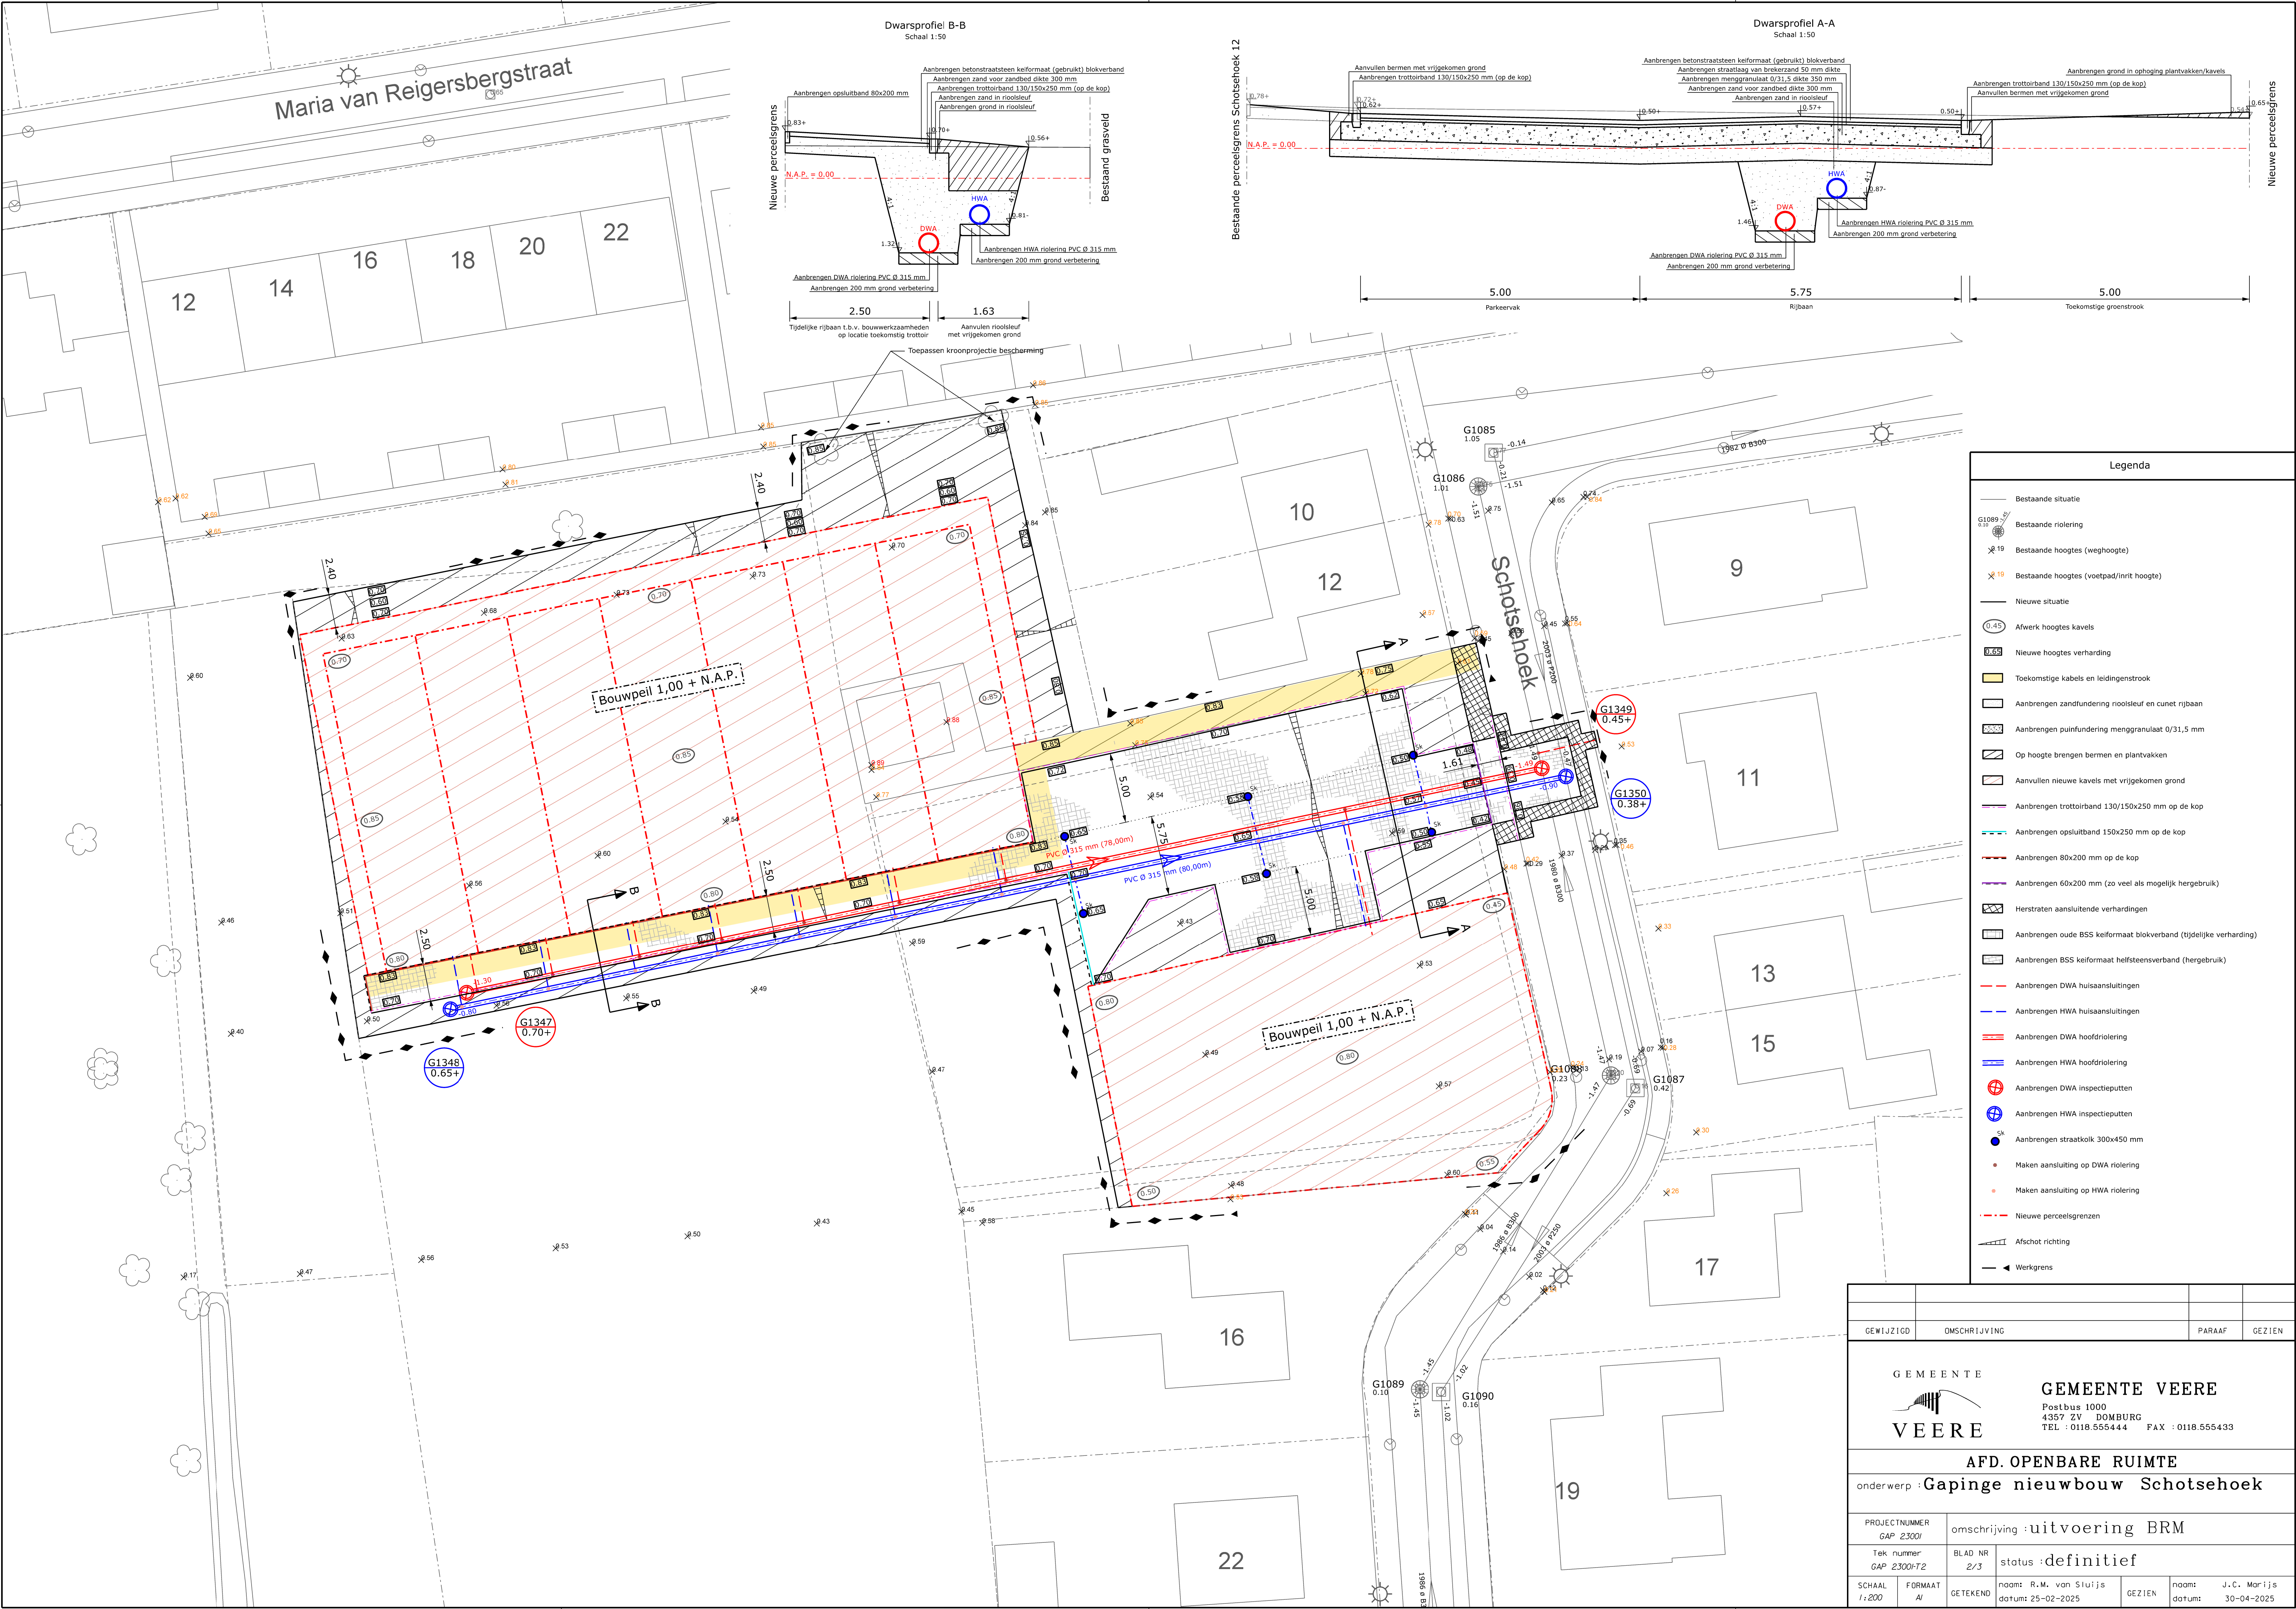

Legenda	
	Bestaande situatie
	Bestaande riolering
	Bestaande hoogtes (weghoogte)
	Bestaande hoogtes (voetpad/inrit hoogte)
	Nieuwe situatie
	Afwerk hoogtes kavels
	Nieuwe hoogtes verhanding
	Toekomstige kabels en leidingenstrook
	Aanbrengen zandfundering riolseuf en cunet rijbaan
	Aanbrengen puinfundering menggranulaat 0/31,5 mm
	Op hoogte brengen bermen en plantvakken
	Aanvullen nieuwe kavels met vrijgekomen grond
	Aanbrengen trottoirband 130/150x250 mm op de kop
	Aanbrengen opsluitband 150x250 mm op de kop
	Aanbrengen 80x200 mm op de kop
	Aanbrengen 60x200 mm (zo veel als mogelijk hergebruik)
	Herstraten aansluitende verhardingen
	Aanbrengen oude BSS keirformaat blokverband (tijdelijke verharding)
	Aanbrengen BSS keirformaat helseensverband (hergebruik)
	Aanbrengen DWA huisaansluitingen
	Aanbrengen HWA huisaansluitingen
	Aanbrengen DWA hoofdriolering
	Aanbrengen HWA hoofdriolering
	Aanbrengen DWA inspectieputten
	Aanbrengen HWA inspectieputten
	Aanbrengen straatkolk 300x450 mm
	Maken aansluiting op DWA riolering
	Maken aansluiting op HWA riolering
	Nieuwe perceelsgrenzen
	Afschot richting
	Werkgrens

GEWIJZIGD	OMSCHRIJVING			PARAAF	GEZIEN
 GEMEENTE VEERE GEMEENTE VEERE Postbus 1000 4357 ZV DOMBURG TEL : 0118.555444 FAX : 0118.555433					
AFD. OPENBARE RUIMTE					
onderwerp : Gapinge nieuwbouw Schotsehoek					
PROJECTNUMMER GAP 23001		omschrijving : uitvoering BRM			
Tek. nummer GAP 23001-T2		BLAD NR 2/3	status : definitief		
SCHAAL 1:200	FORMAAT A1	GETEKEND	naam: R.M. van Sluijs datum: 25-02-2025	GEZIEN	naam: J.C. Marijs datum: 30-04-2025