



BOVENAANZICHT

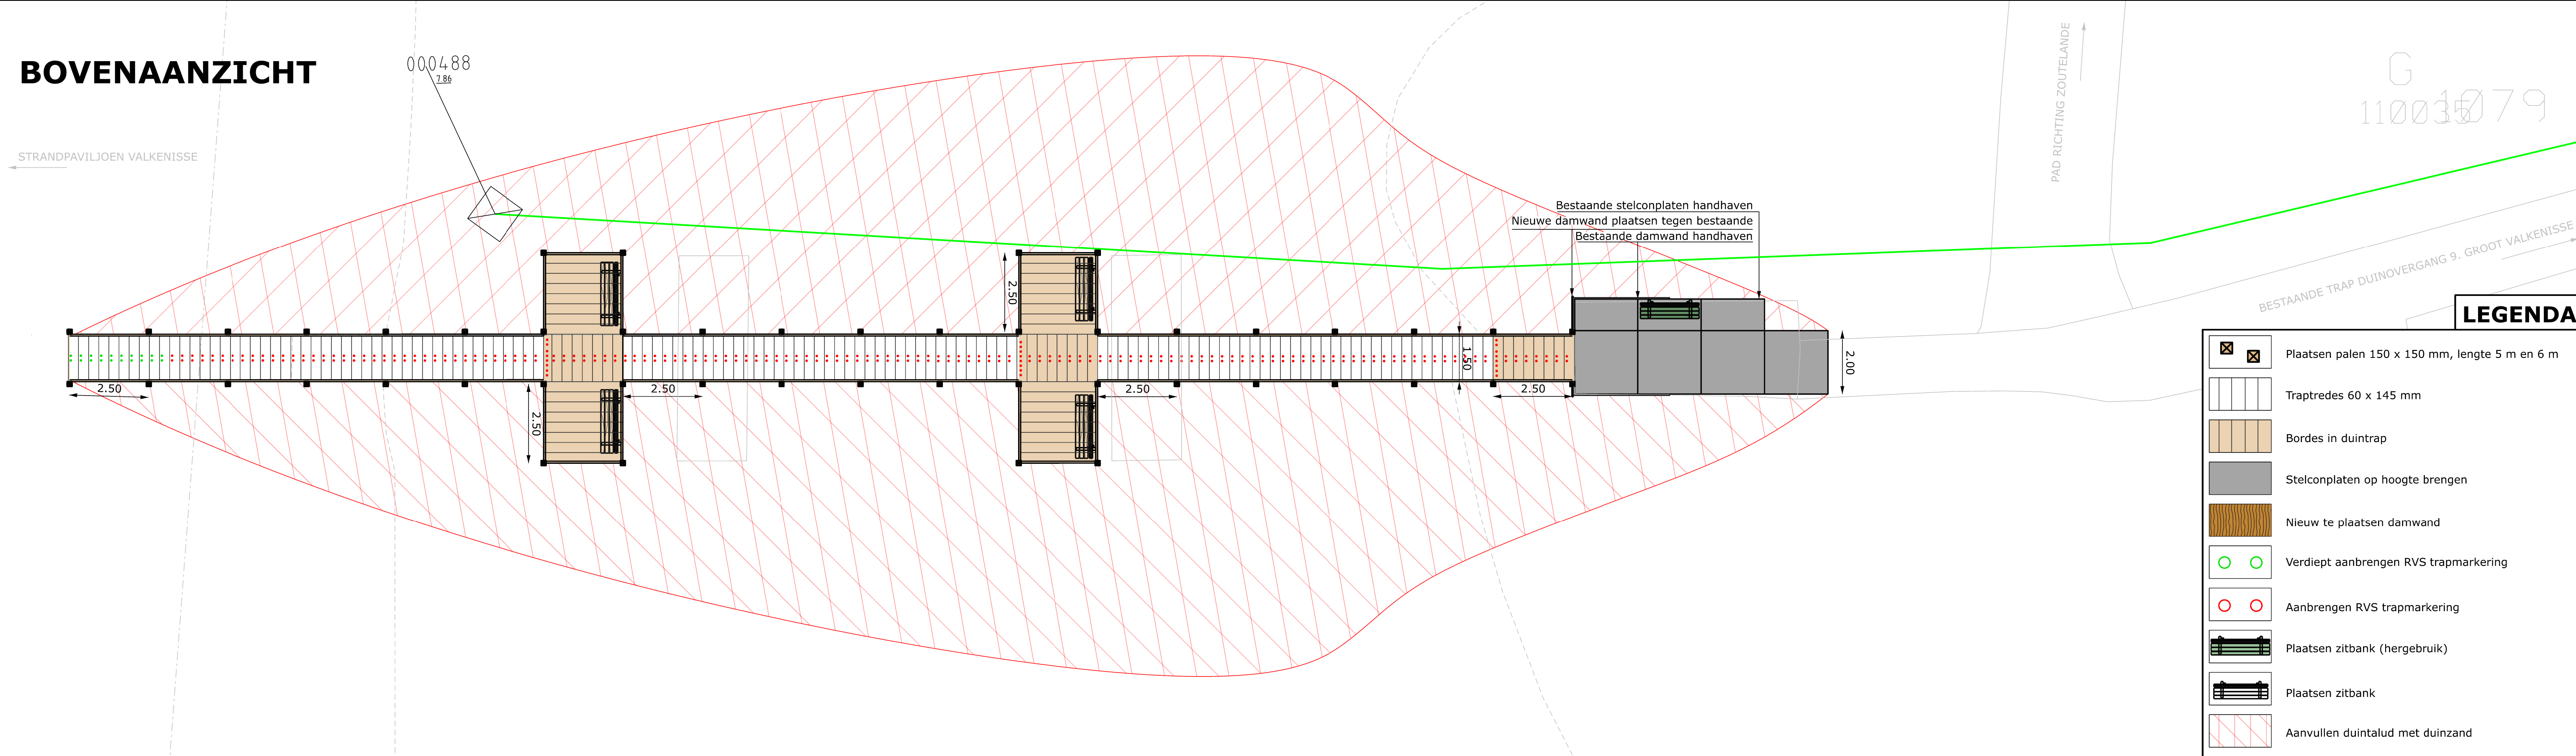

ZIJAAANZICHT

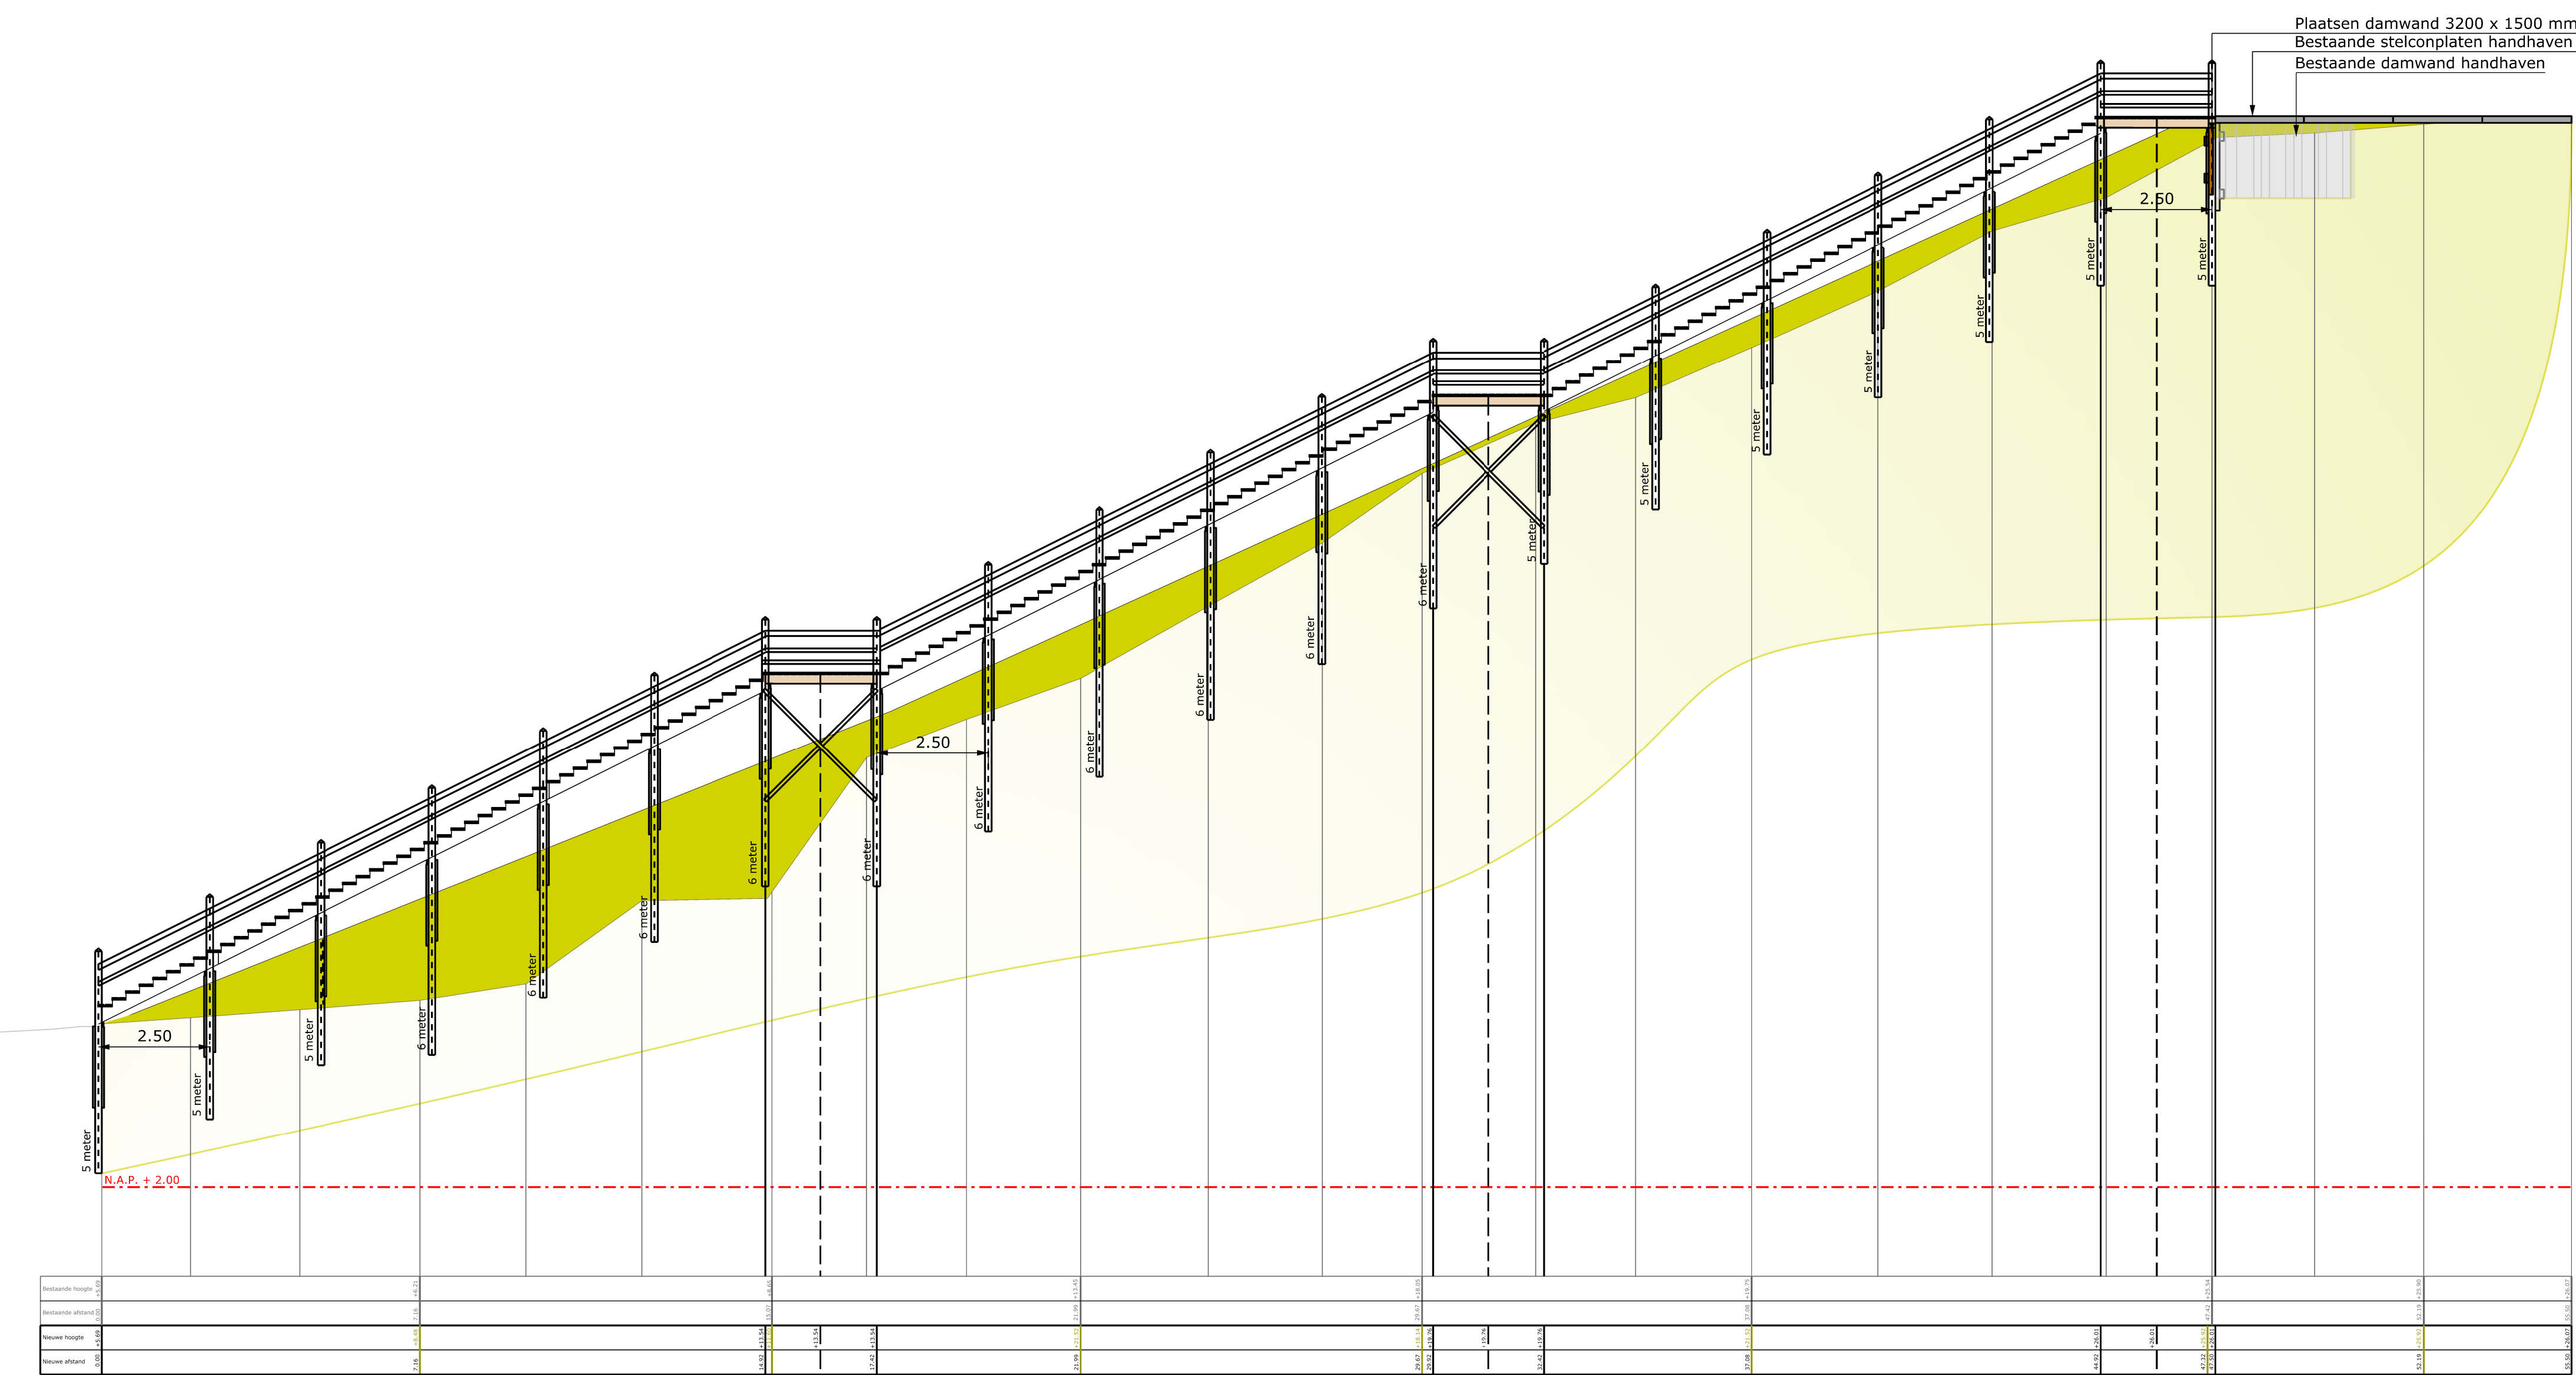

LEGENDA

- Plaatsen palen 150 x 150 mm, lengte 5 m en 6 m
- Traptredes 60 x 145 mm
- Bordes in duintrap
- Stelconplaten op hoogte brengen
- Nieuw te plaatsen damwand
- Verdiept aanbrengen RVS trapmarkering
- Aanbrengen RVS trapmarkering
- Plaatsen zitbank (hergebruik)
- Plaatsen zitbank
- Aanvullen duintalud met duinzand
- Aanvullen duintalud met duinzand
- Bestaand duintalud
- Bestaande riolering
- Bestaande situatie

