

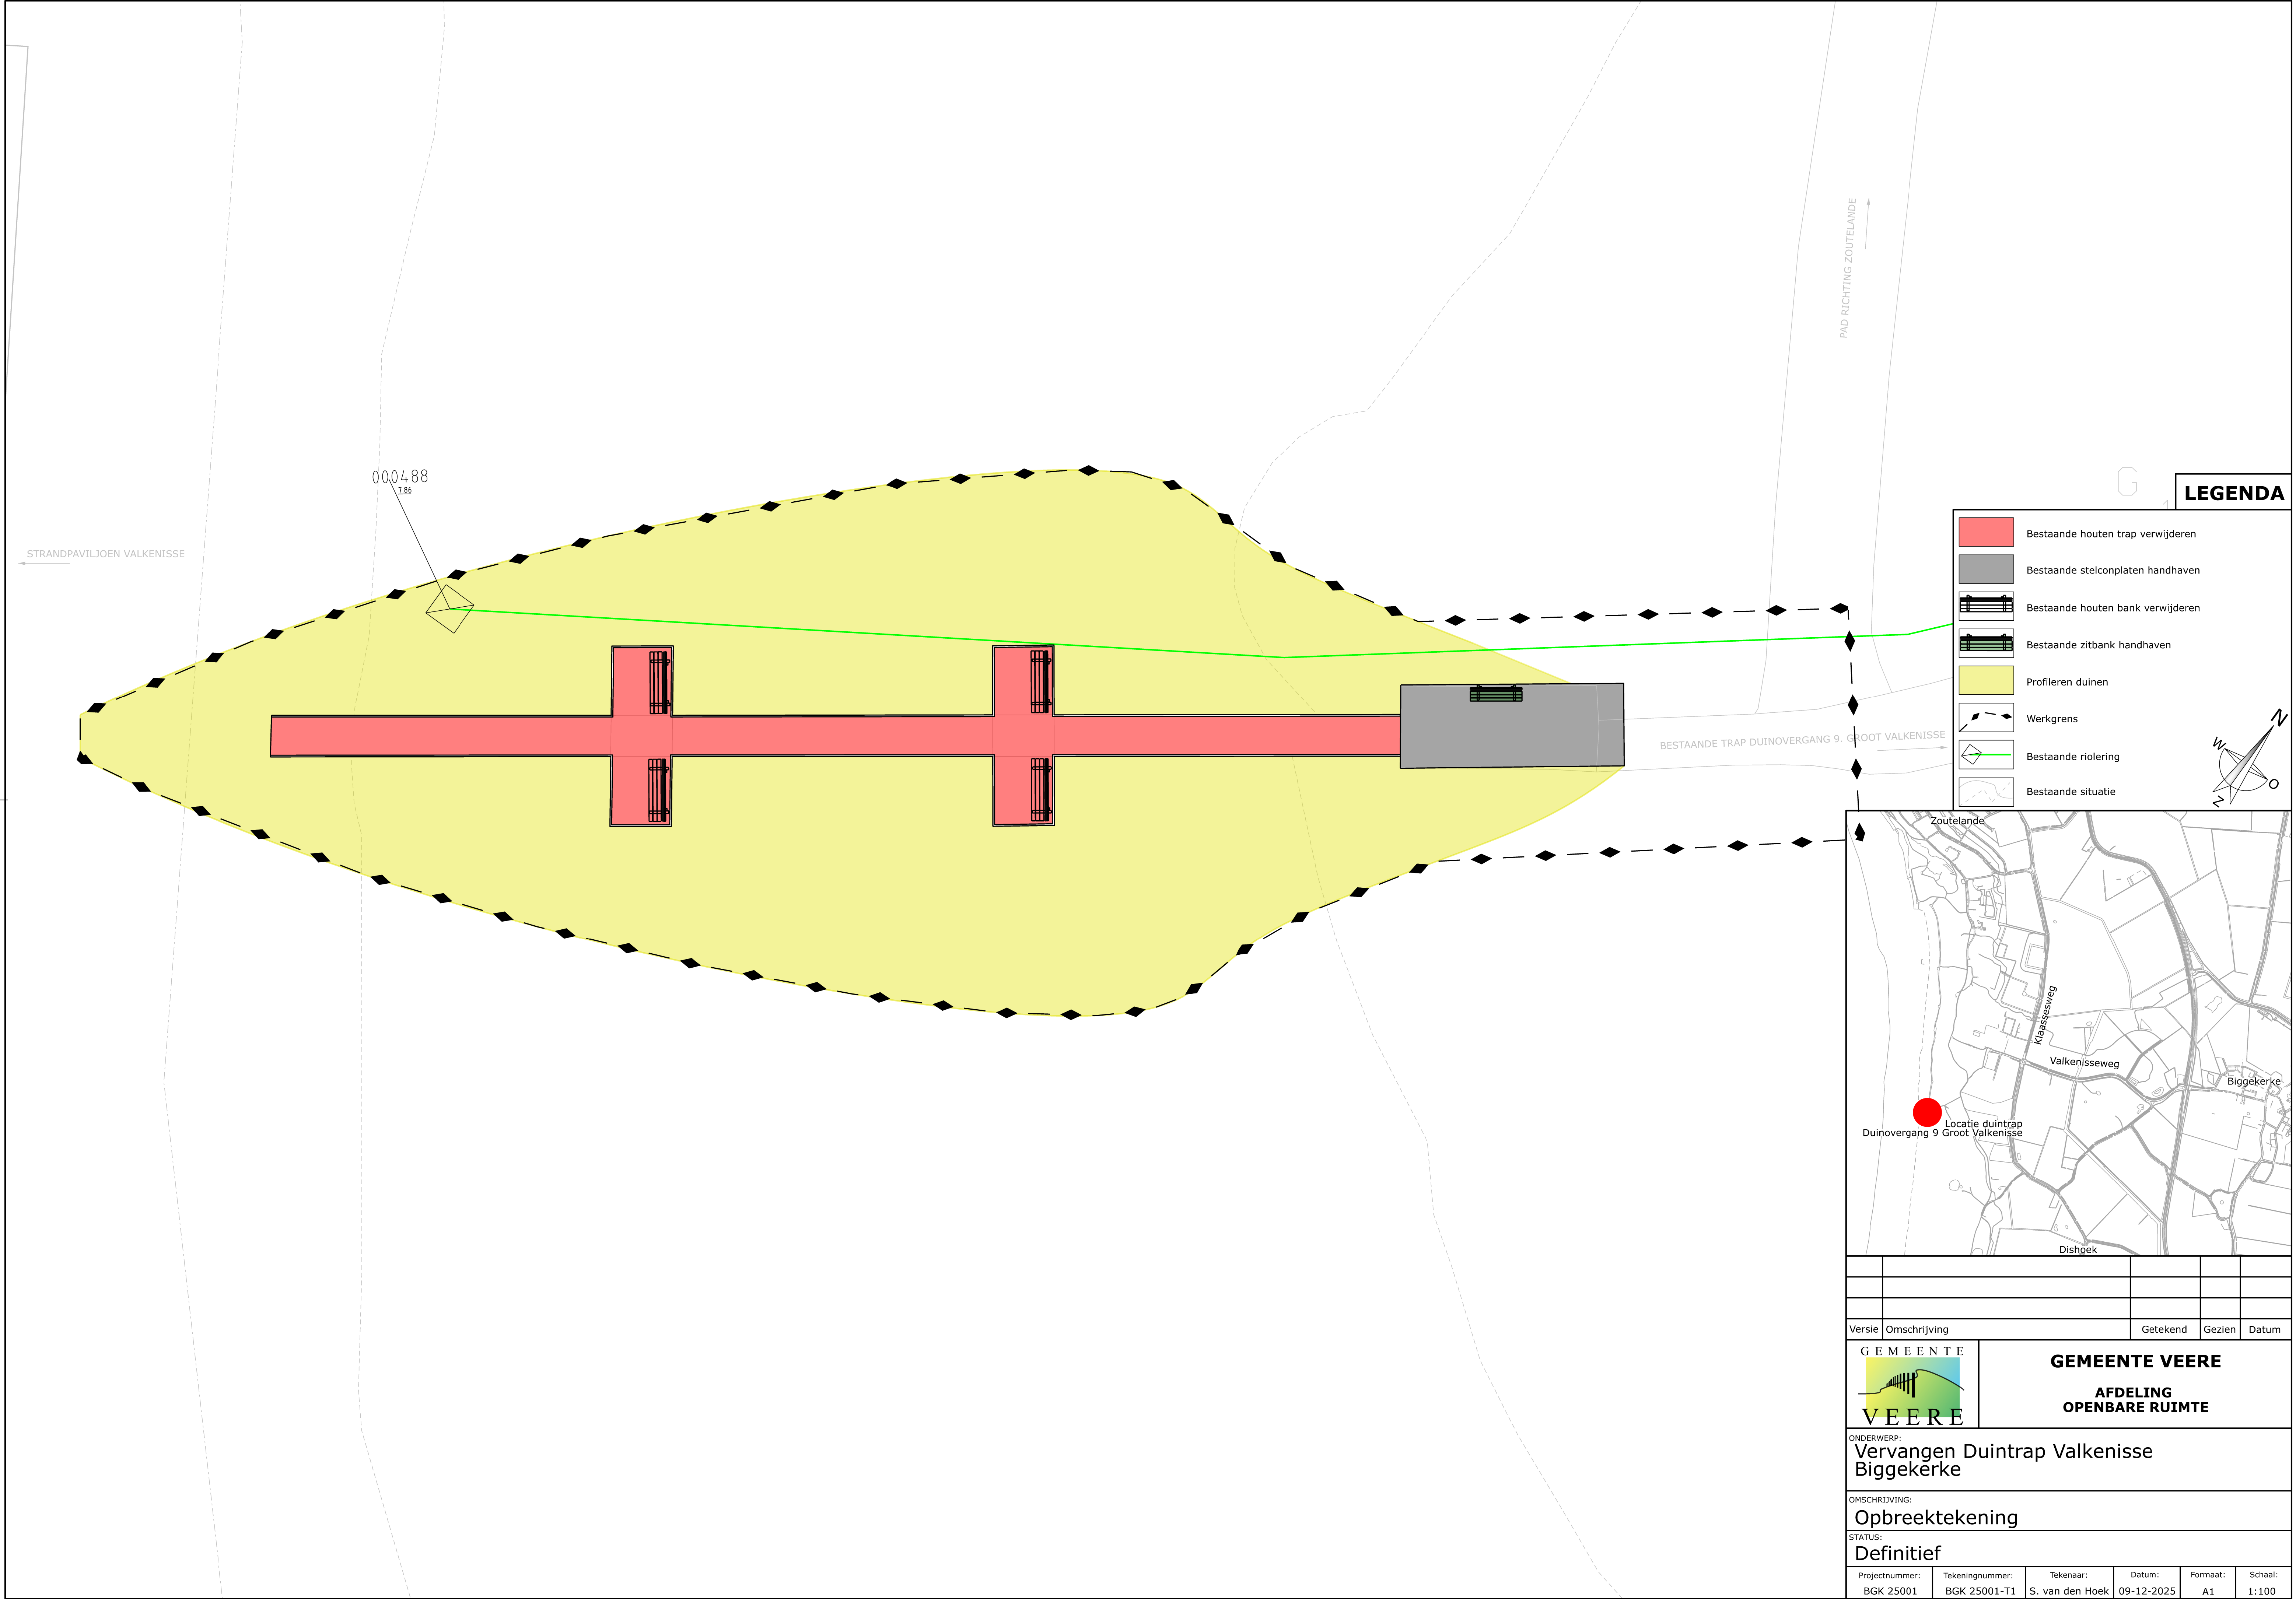
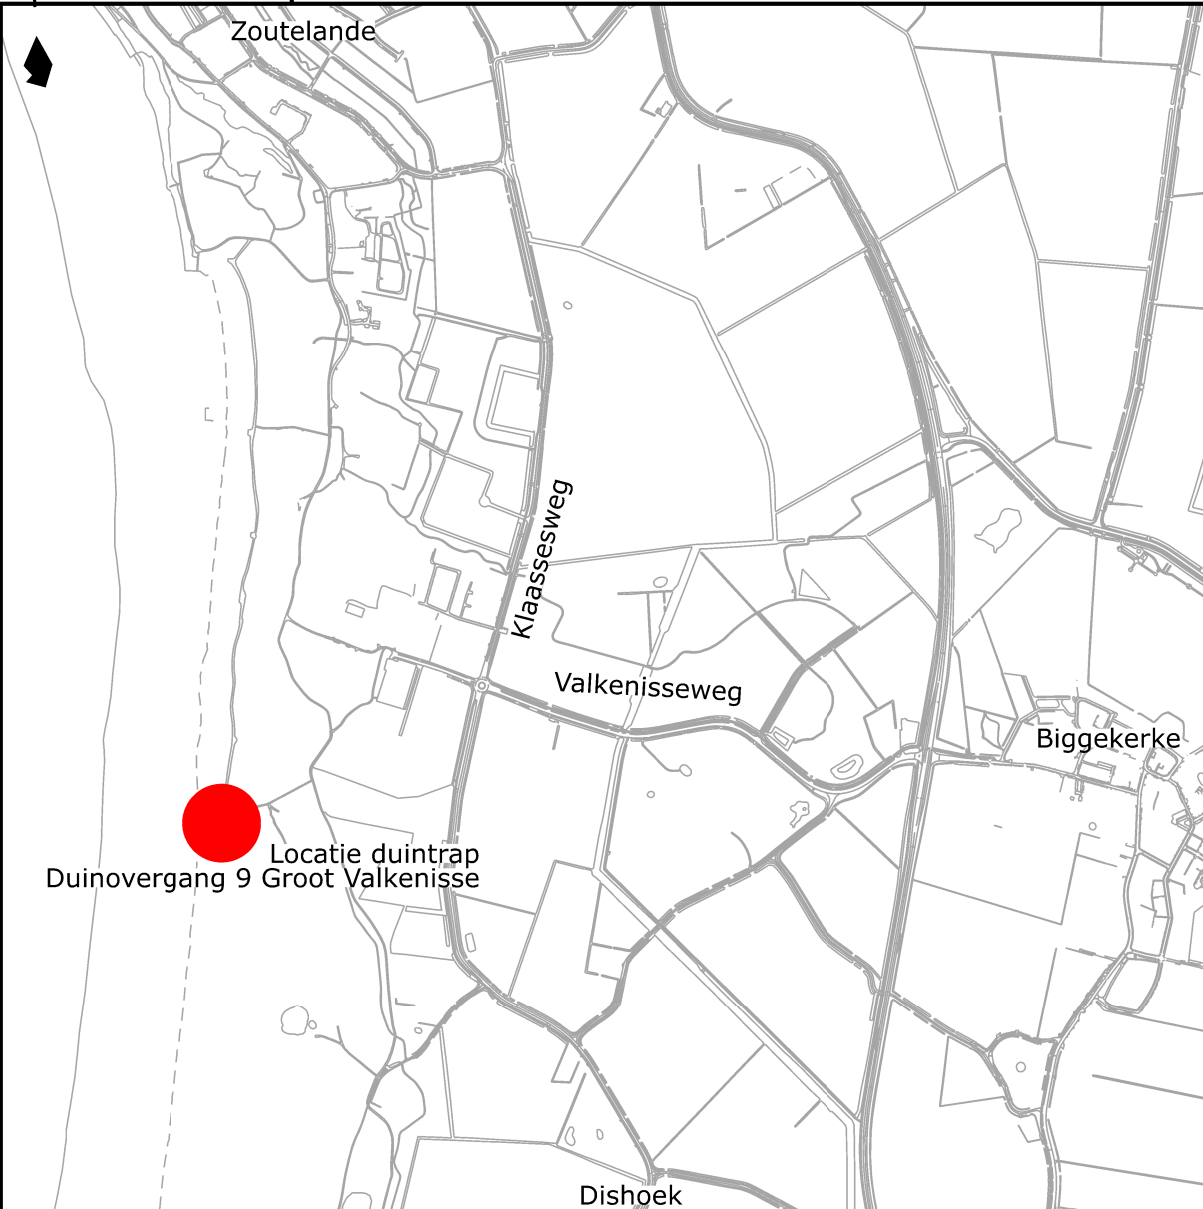


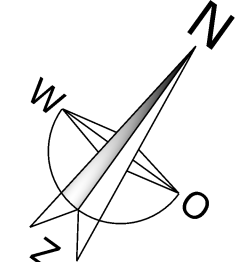

LEGENDA

- Bestaande houten trap verwijderen
- Bestaande stelconplaten handhaven
- Bestaande houten bank verwijderen
- Bestaande zitbank handhaven
- Profileren duinen
- Werkgrens
- Bestaande riolering
- Bestaande situatie

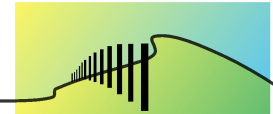

Versie	Omschrijving	Getekend	Gezien	Datum
 GEMEENTE VEERE GEMEENTE VEERE AFDELING OPENBARE RUIMTE				
ONDERWERP:				
Vervangen Duintrap Valkenisse Biggekerke				
OMSCHRIJVING:				
Opbreektekening				
STATUS:				
Definitief				
Projectnummer:	Tekeningnummer:	Tekenaar:	Datum:	Formaat:
BGK 25001	BGK 25001-T1	S. van den Hoek	09-12-2025	A1
				Schaal:
				1:100