
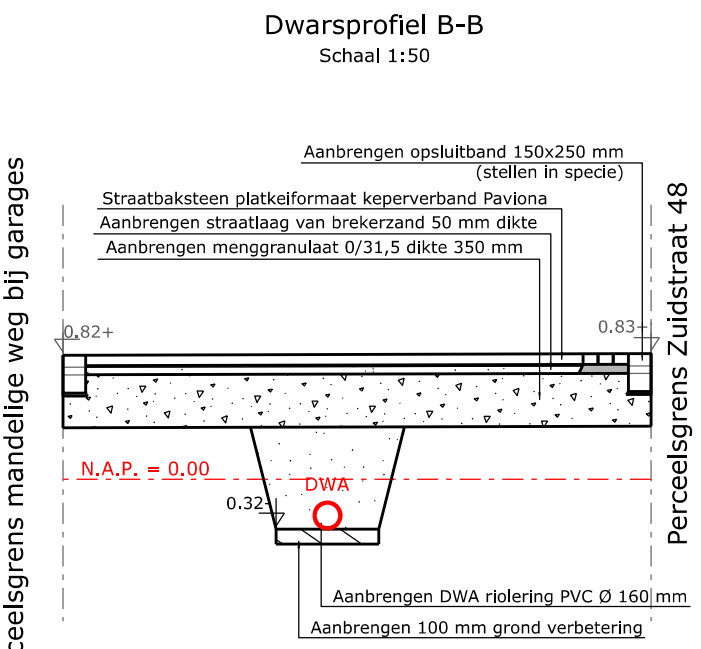
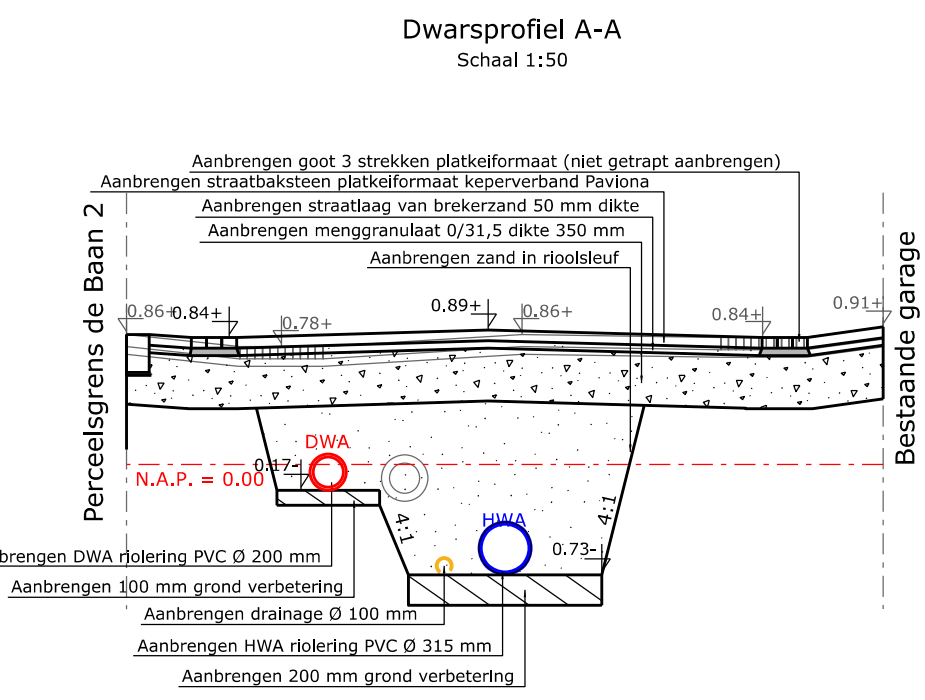
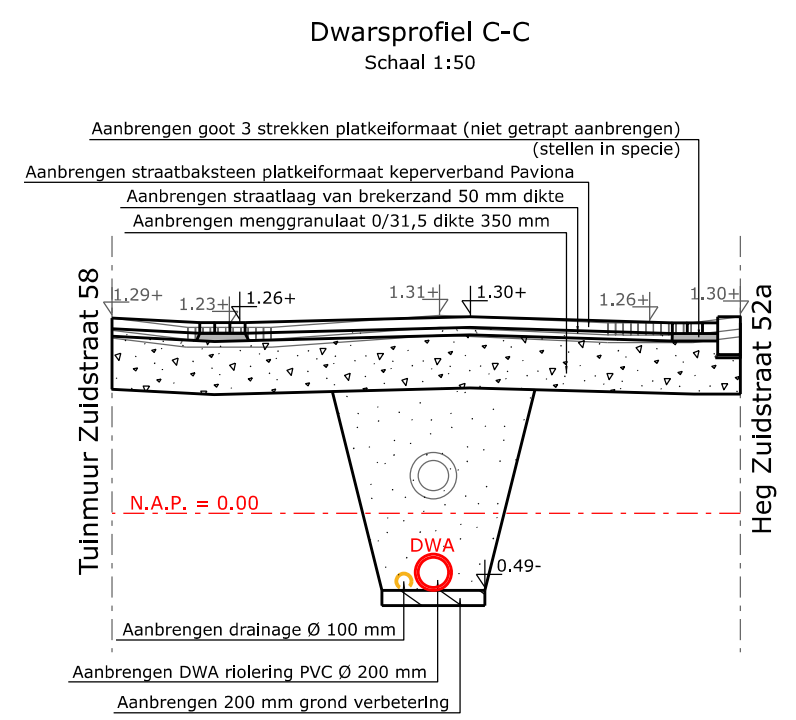


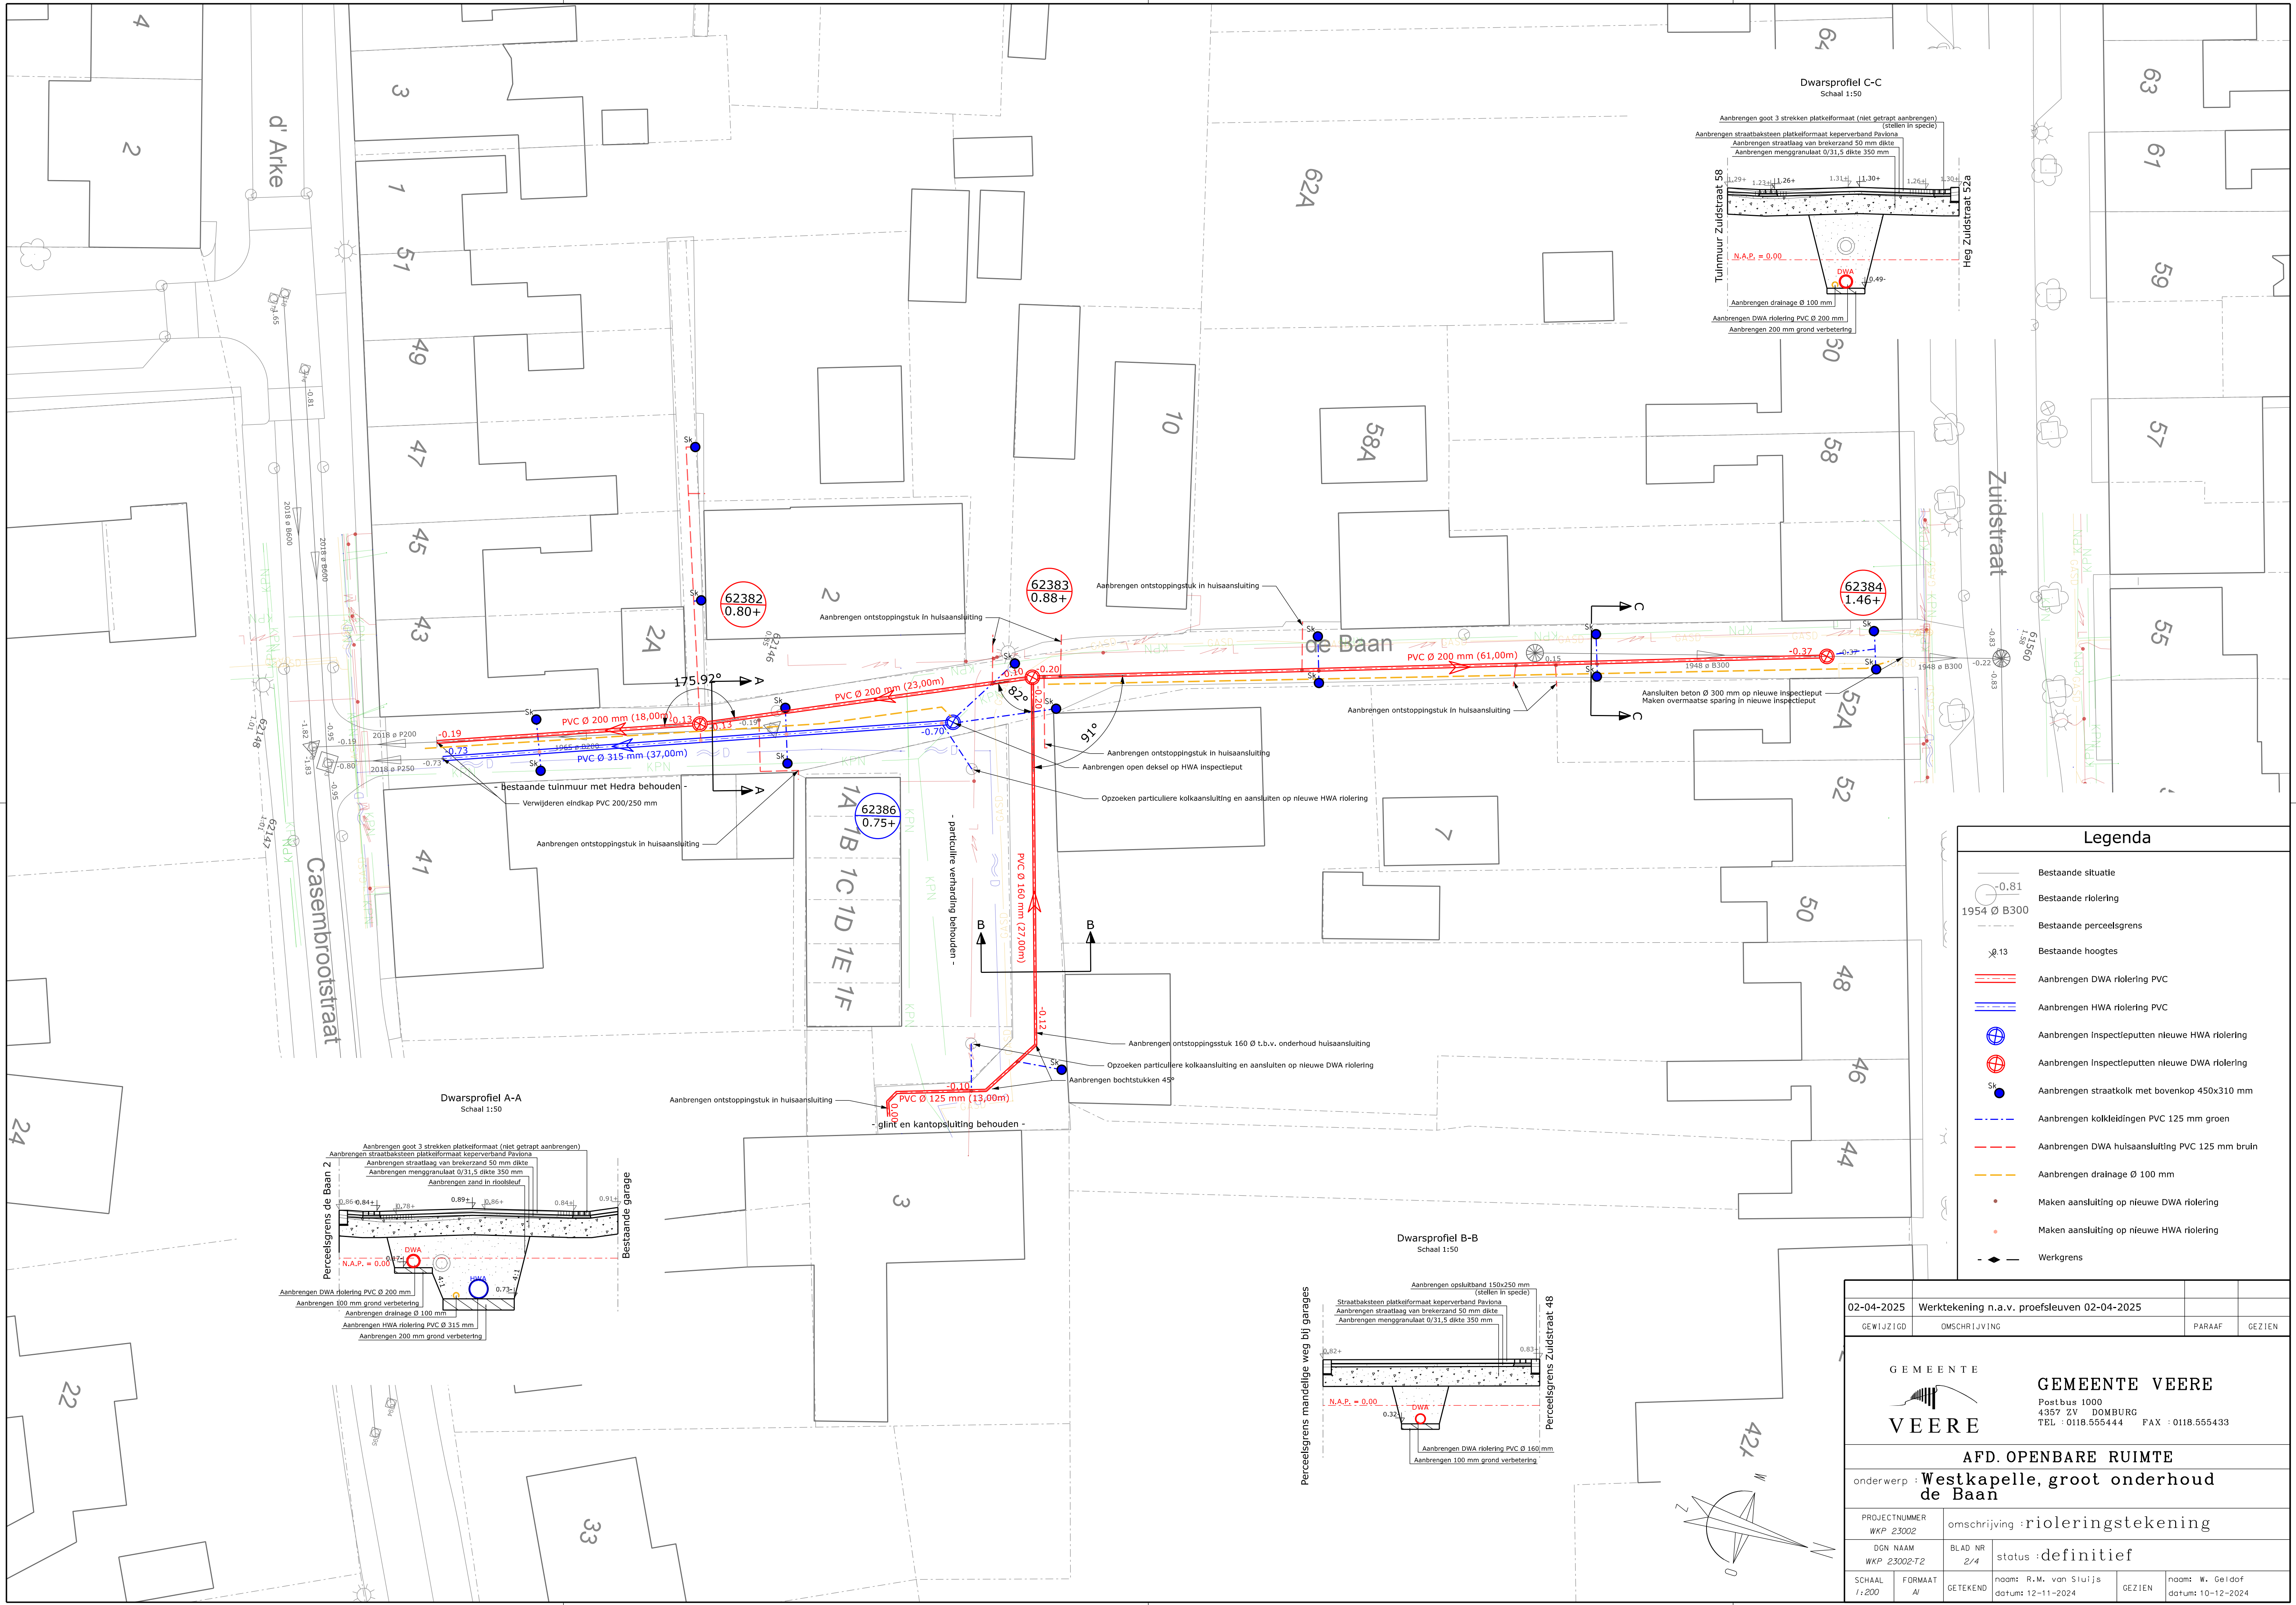

Legenda	
	Bestaande situatie
	Bestaande riolering
	Bestaande perceelsgrens
	Bestaande hoogtes
	Aanbrengen DWA riolering PVC
	Aanbrengen HWA riolering PVC
	Aanbrengen inspectieputten nieuwe HWA riolering
	Aanbrengen inspectieputten nieuwe DWA riolering
	Aanbrengen straatkolk met bovenkop 450x310 mm
	Aanbrengen kolkleidingen PVC 125 mm groen
	Aanbrengen DWA huisaansluiting PVC 125 mm bruin
	Aanbrengen drainage Ø 100 mm
	Maken aansluiting op nieuwe DWA riolering
	Maken aansluiting op nieuwe HWA riolering
	Werkgrens

02-04-2025		Werktekening n.a.v. proefsleuven 02-04-2025			
GEWIJZIGD	OMSCHRIJVING	PARAAF	GEZIEN		
GEMEENTE VEERE Postbus 1000 4357 ZV DOMBURG TEL : 0118.555444 FAX : 0118.555433					
AFD. OPENBARE RUIMTE					
onderwerp : Westkapelle, groot onderhoud de Baan					
PROJECTNUMMER WKP 23002		omschrijving : rioleringstekening			
DGN NAAM WKP 23002-T2		BLAD NR 2/4	status : definitief		
SCHAAL 1:200	FORMAAT A1	GETEKEND	naam: R.W. van Sluijs datum: 12-11-2024	GEZIEN	naam: W. Geldof datum: 10-12-2024