


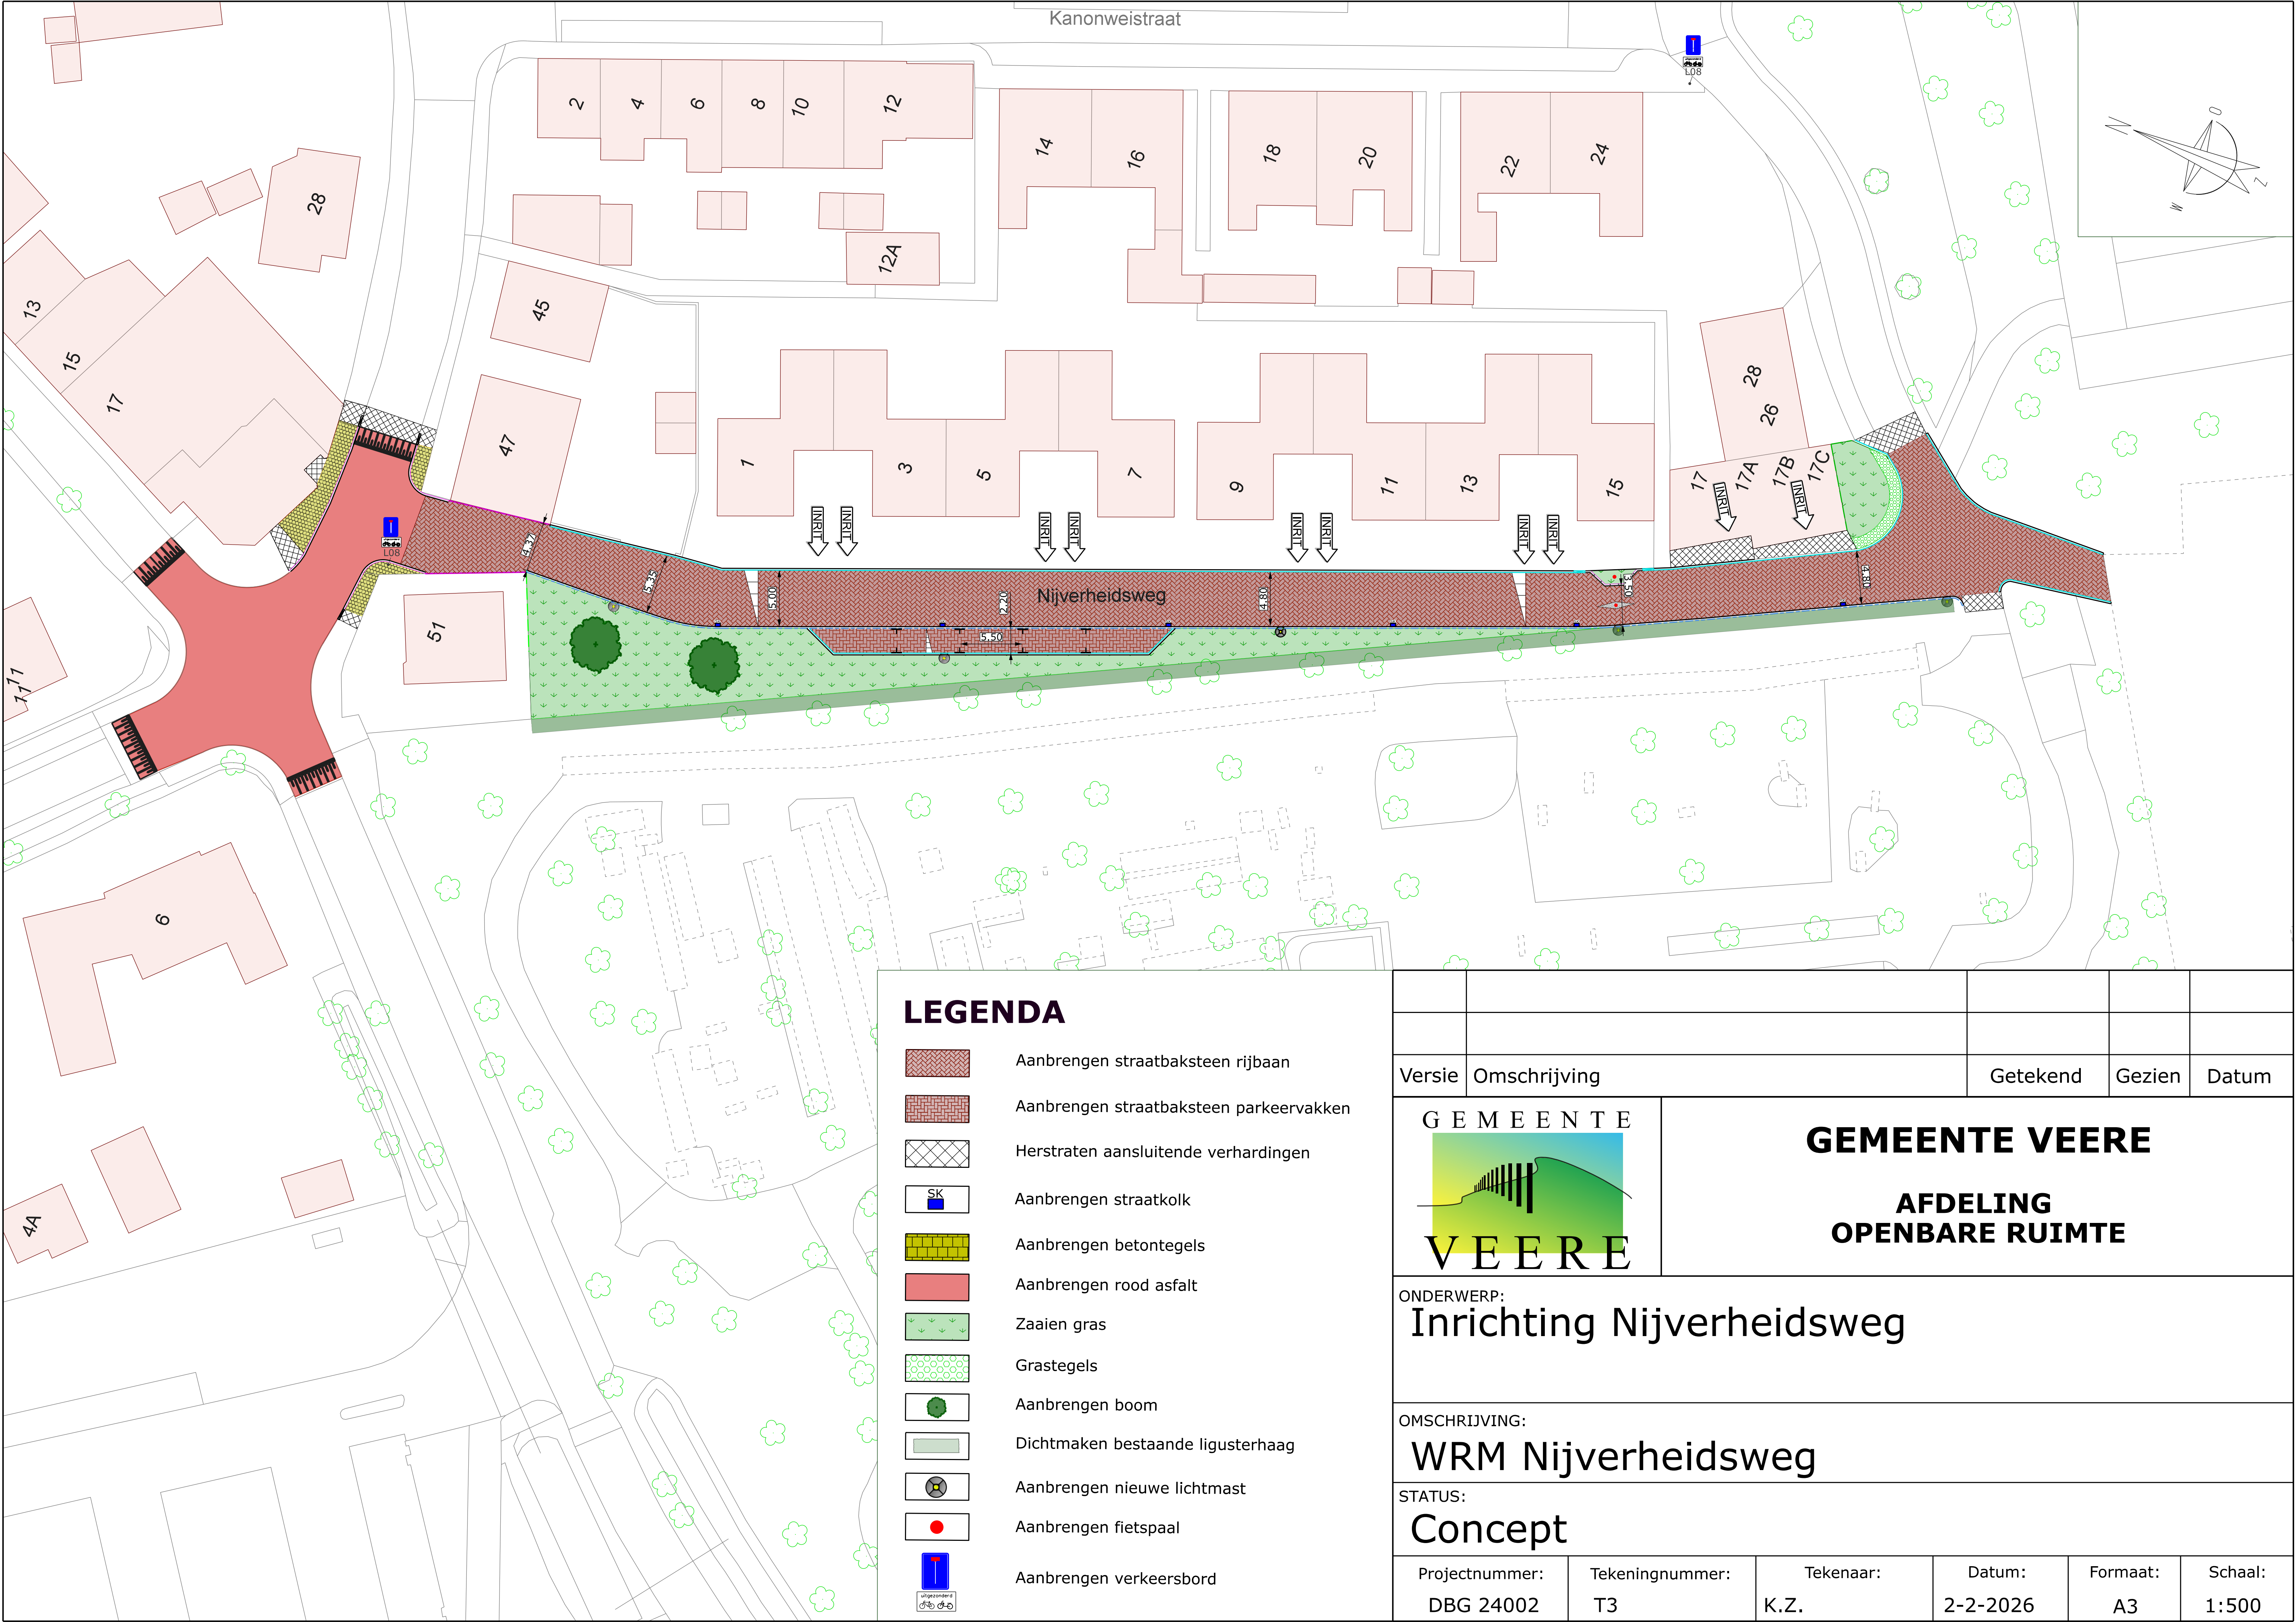

LEGENDA

- Aanbrengen straatbaksteen rijbaan
- Aanbrengen straatbaksteen parkeervakken
- Herstraten aansluitende verhardingen
- Aanbrengen straatkolk
- Aanbrengen betontegels
- Aanbrengen rood asfalt
- Zaaien gras
- Grastegels
- Aanbrengen boom
- Dichtmaken bestaande ligusterhaag
- Aanbrengen nieuwe lichtmast
- Aanbrengen fietspaal
- Aanbrengen verkeersbord

Versie	Omschrijving	Getekend	Gezien	Datum
GEMEENTE  VEERE		GEMEENTE VEERE AFDELING OPENBARE RUIMTE		
ONDERWERP: Inrichting Nijverheidsweg				
OMSCHRIJVING: WRM Nijverheidsweg				
STATUS: Concept				
Projectnummer: DBG 24002	Tekeningnummer: T3	Tekenaar: K.Z.	Datum: 2-2-2026	Formaat: A3
Schaal: 1:500				