



# huidige situatie



# voorstel



-  *grondgebonden woningen*  
2x
-  *appartementen*  
8x




# materialen




gevelbekleding


kozijnen e.d.

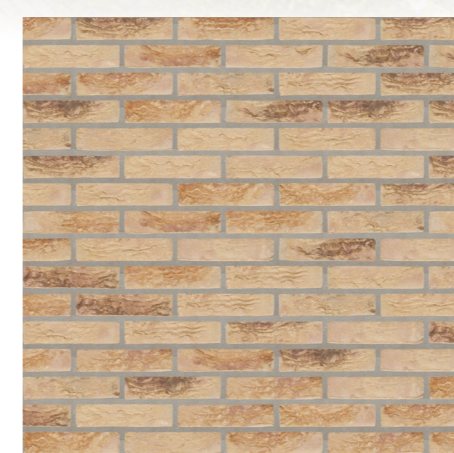


metselwerk 1  
zandkleurig genuanceerd

 

kozijnen  
RAL 9001 cremewit

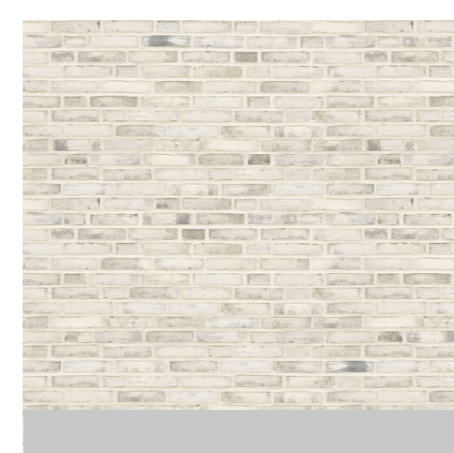


metselwerk 2  
wit genuanceerd +  
natuurstenen / composiet plint

 

draaiende delen  
RAL 7021 zwartgrijs


## dak

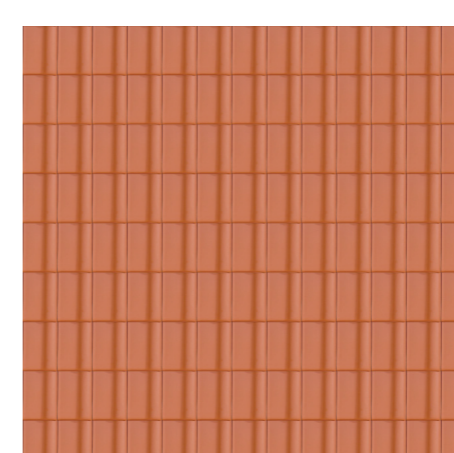

oranje dakpannen




raamdorpel  
natuursteen / composiet, lichtgrijs

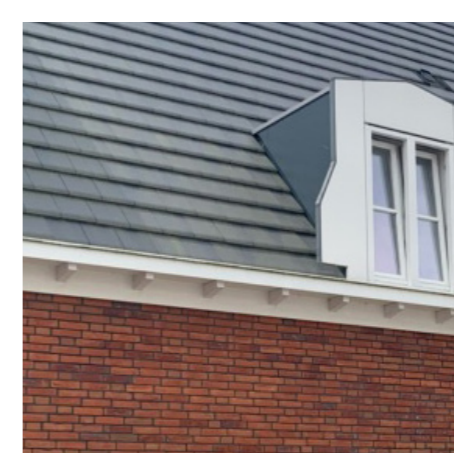

dakgoot + smetplank + gootklossen  
RAL 9001 cremewit




bloembakken Meilof Riks  
RAL 9001 cremewit

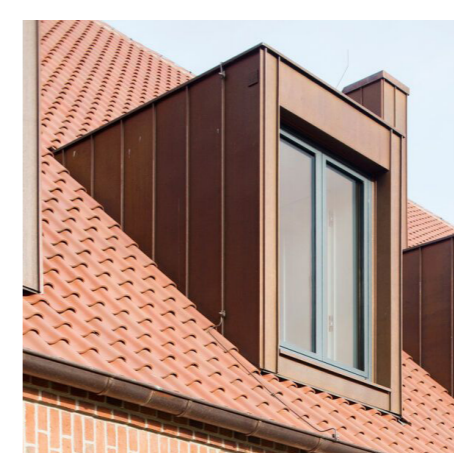

dakkapel  
oranjerood




plattegronden

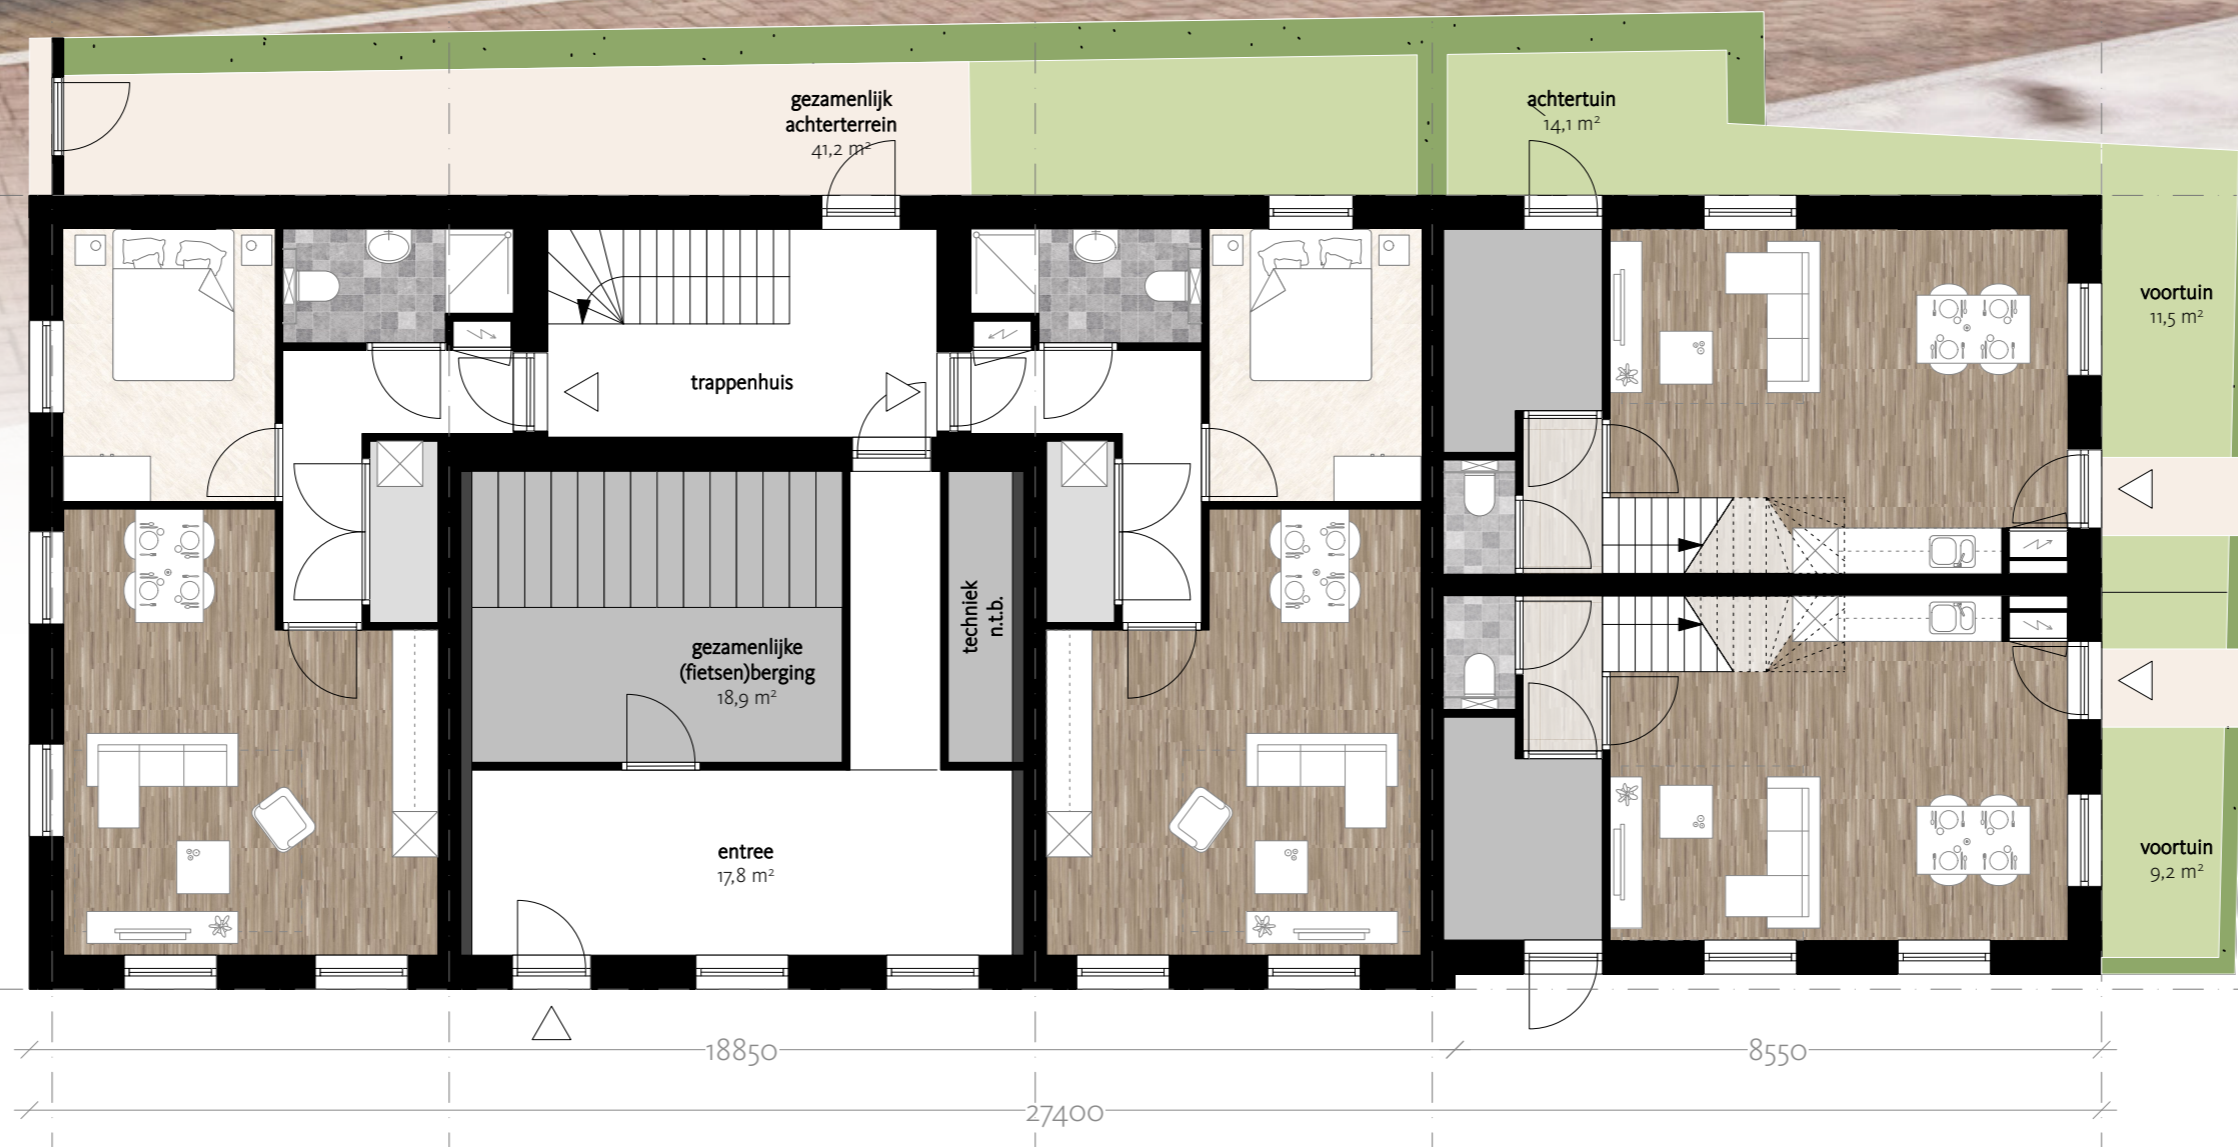

**begane grond**  
2 appartementen  
2 woningen



**1e verdieping**  
3 appartementen

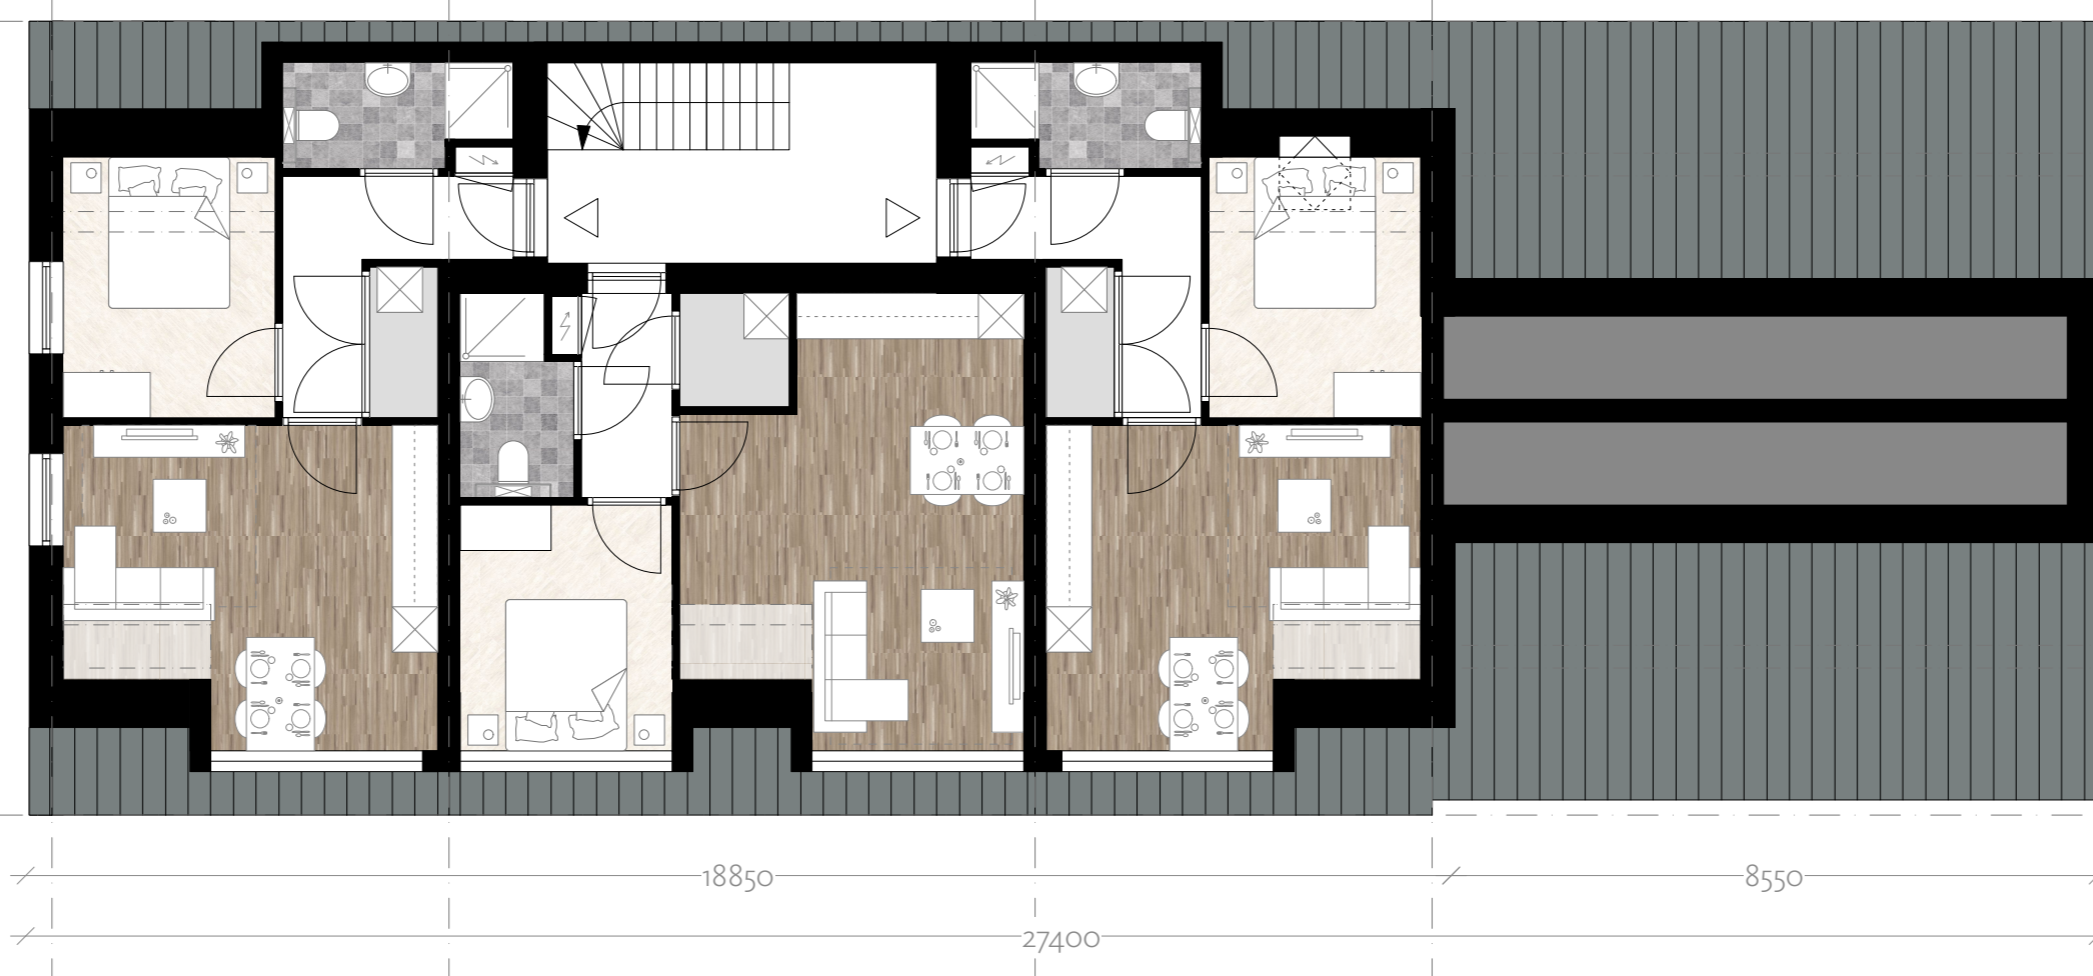

**2e verdieping**  
3 appartementen


gevelbeelden



voorgevel ri. Kerkeglop



achtergevel

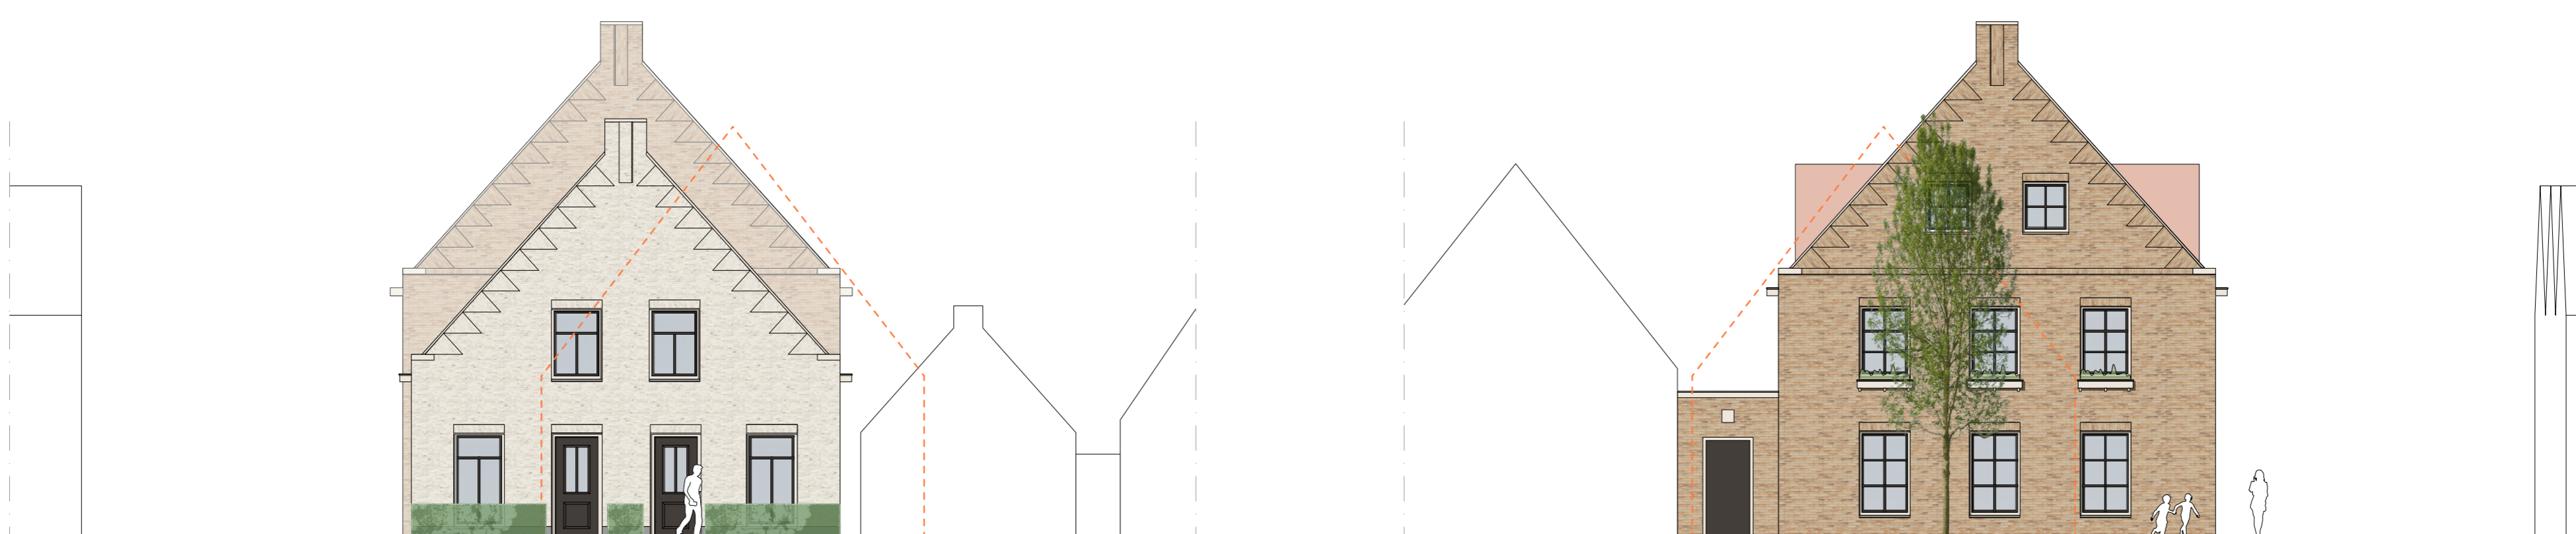

kopgevel ri. Kerkplein

kopgevel ri. Dorpsstraat

planning

**participatiemiddag**

1 december 2025

**ontwerp afronden**

december 2025

**raadsvergadering bindend advies  
(buitenplanse omgevingsactiviteit)**

2 februari 2026

**procedure vergunning**

februari - maart 2026

**aanpassing kadaster**

maart 2026

**verkoop perceel WoonFriesland**

mei 2026

**aanbesteding sloop**

juli 2026

**kapvergunning**

augustus 2026

**sloop**

oktober 2026

**beoogde start bouw**

vierde kwartaal (Q4) 2026