
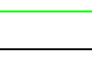
 
 



Bijlage F: Riooltekeningen



- Legenda**
-  HWA riolering
 -  Drainage
 -  DWA
 -  GMD riolering
 -  Persleiding

CONTROLE

TEKENAAR	CONTROLEUR	PROJECTLEIDER



Maten in meters, tenzij anders vermeld.
 Materialen in millimeters.
 Hoogten in meters t.o.v. N.A.P.

0	100	200	300	400m
---	-----	-----	-----	------

01	08-04-2024	Schaaf	DD
02	15-03-2023	CONCEPT	-
Nr.	datum	Wijziging	Tek.

Opdrachtgever	Tekenaar	Schaal
Gemeente Vlieland	D. Derksen	1:20000
Projectomschrijving	Projectleider	Formaat
Vlieland GPWR	R. Boom	A2
Tekeningomschrijving	Staat	Blad in Bladen
Overzichtstekeningen Riolering	INTERN	1 IN 1
Tekeningnummer	Wijk nr.	C1
0486076-S-0-0001	www.anteagroup.nl	

anteagroup

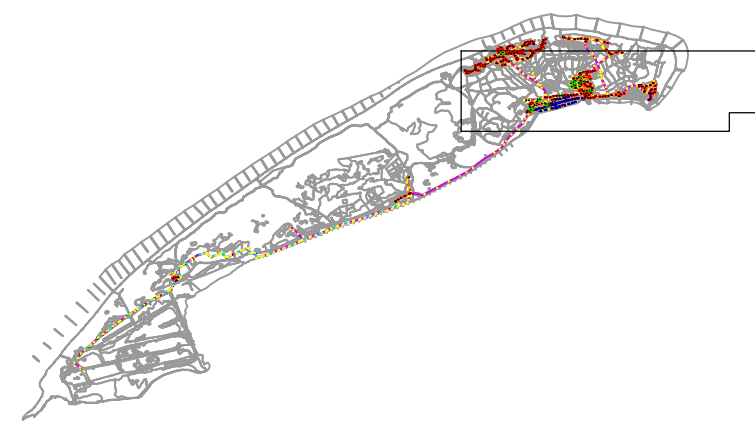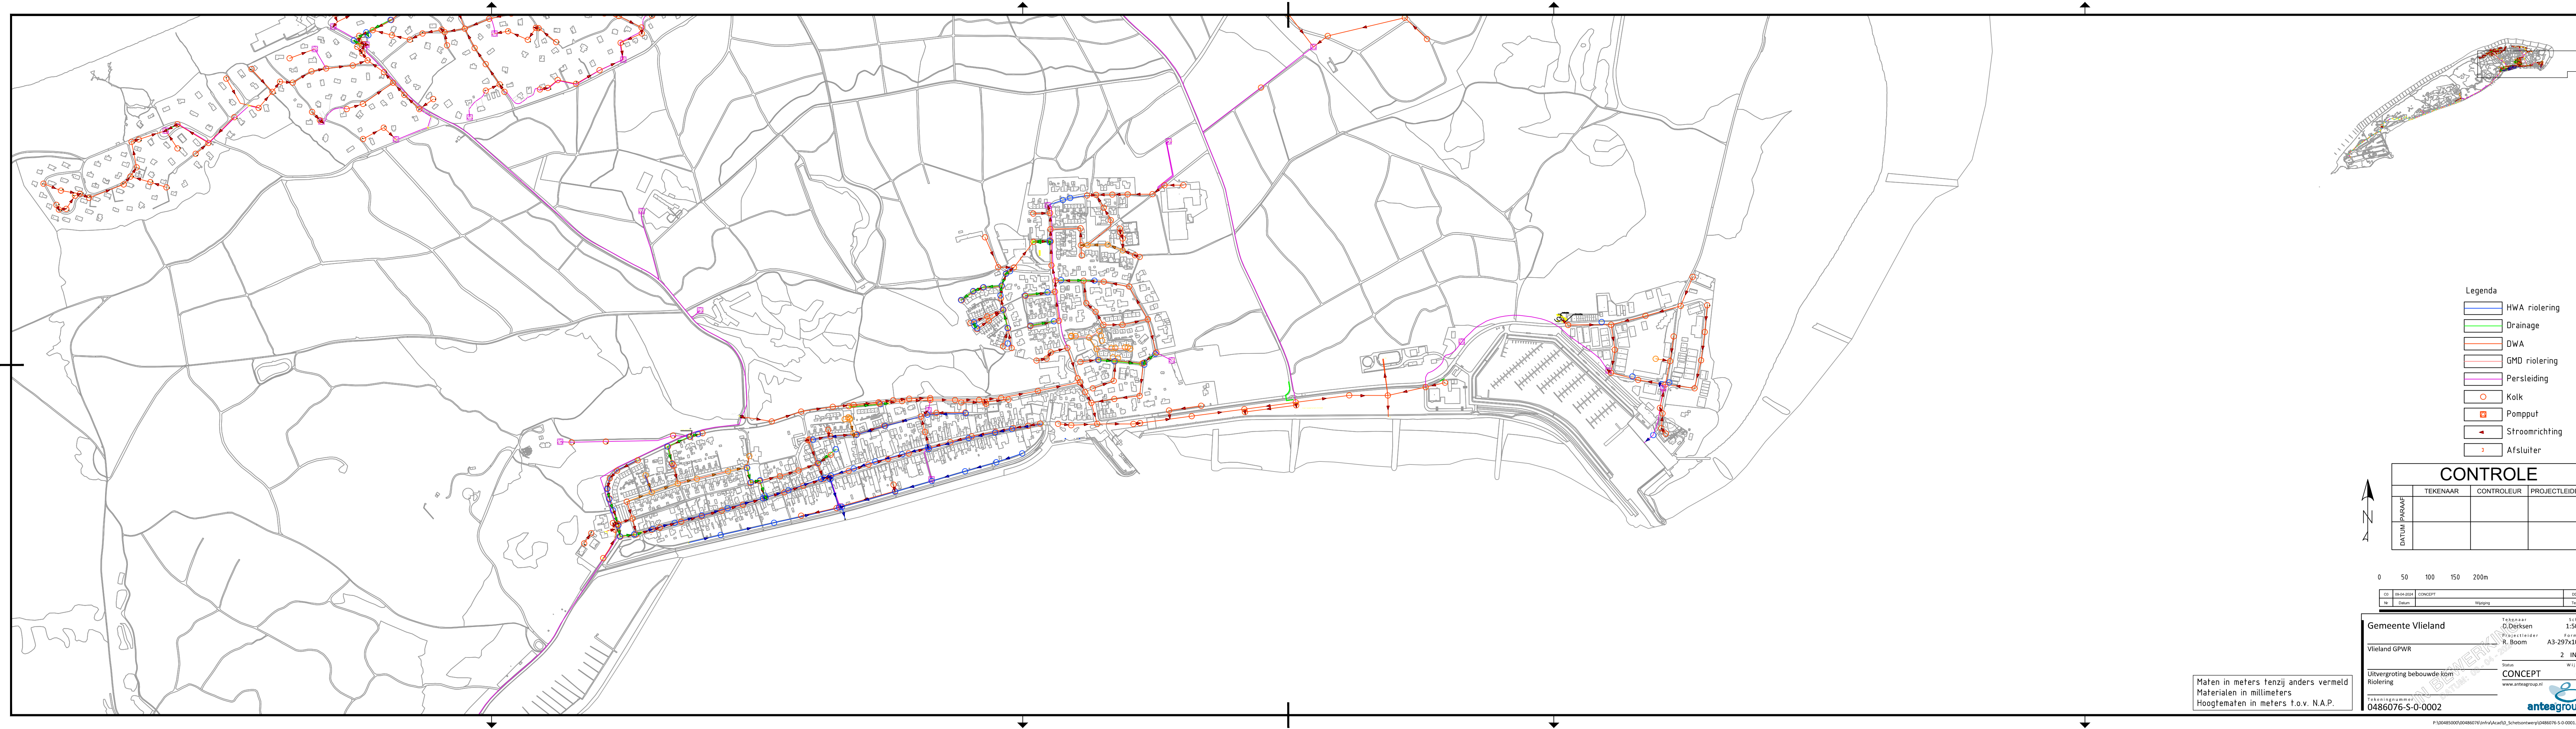

- Legenda
- HWA riolering
 - Drainage
 - DWA
 - GMD riolering
 - Persleiding
 - Kolk
 - ⊠ Pompput
 - Stroomrichting
 - | Afsluiter

CONTROLE			
	TEKENAAR	CONTROLEUR	PROJECTLEIDER
PARAAF			
DATUM			



0 50 100 150 200m

04	04/06/2016	CONCEPT	00
Nr.	Datum	Wijziging	Tek.

Gemeente Vlieland	Tekenaar D. Derksen	Schaal 1:5000
Vlieland GPWR	Projectleider R. Boom	Formaat A3-297x1050
	Status CONCEPT	Wijz.n.r. CO
Uitvergroting bebouwde kom Riolering		www.anteagroup.nl
Tekeningnummer 0486076-S-0-0002		

Maten in meters tenzij anders vermeld
Materialen in millimeters
Hoogtematen in meters t.o.v. N.A.P.