



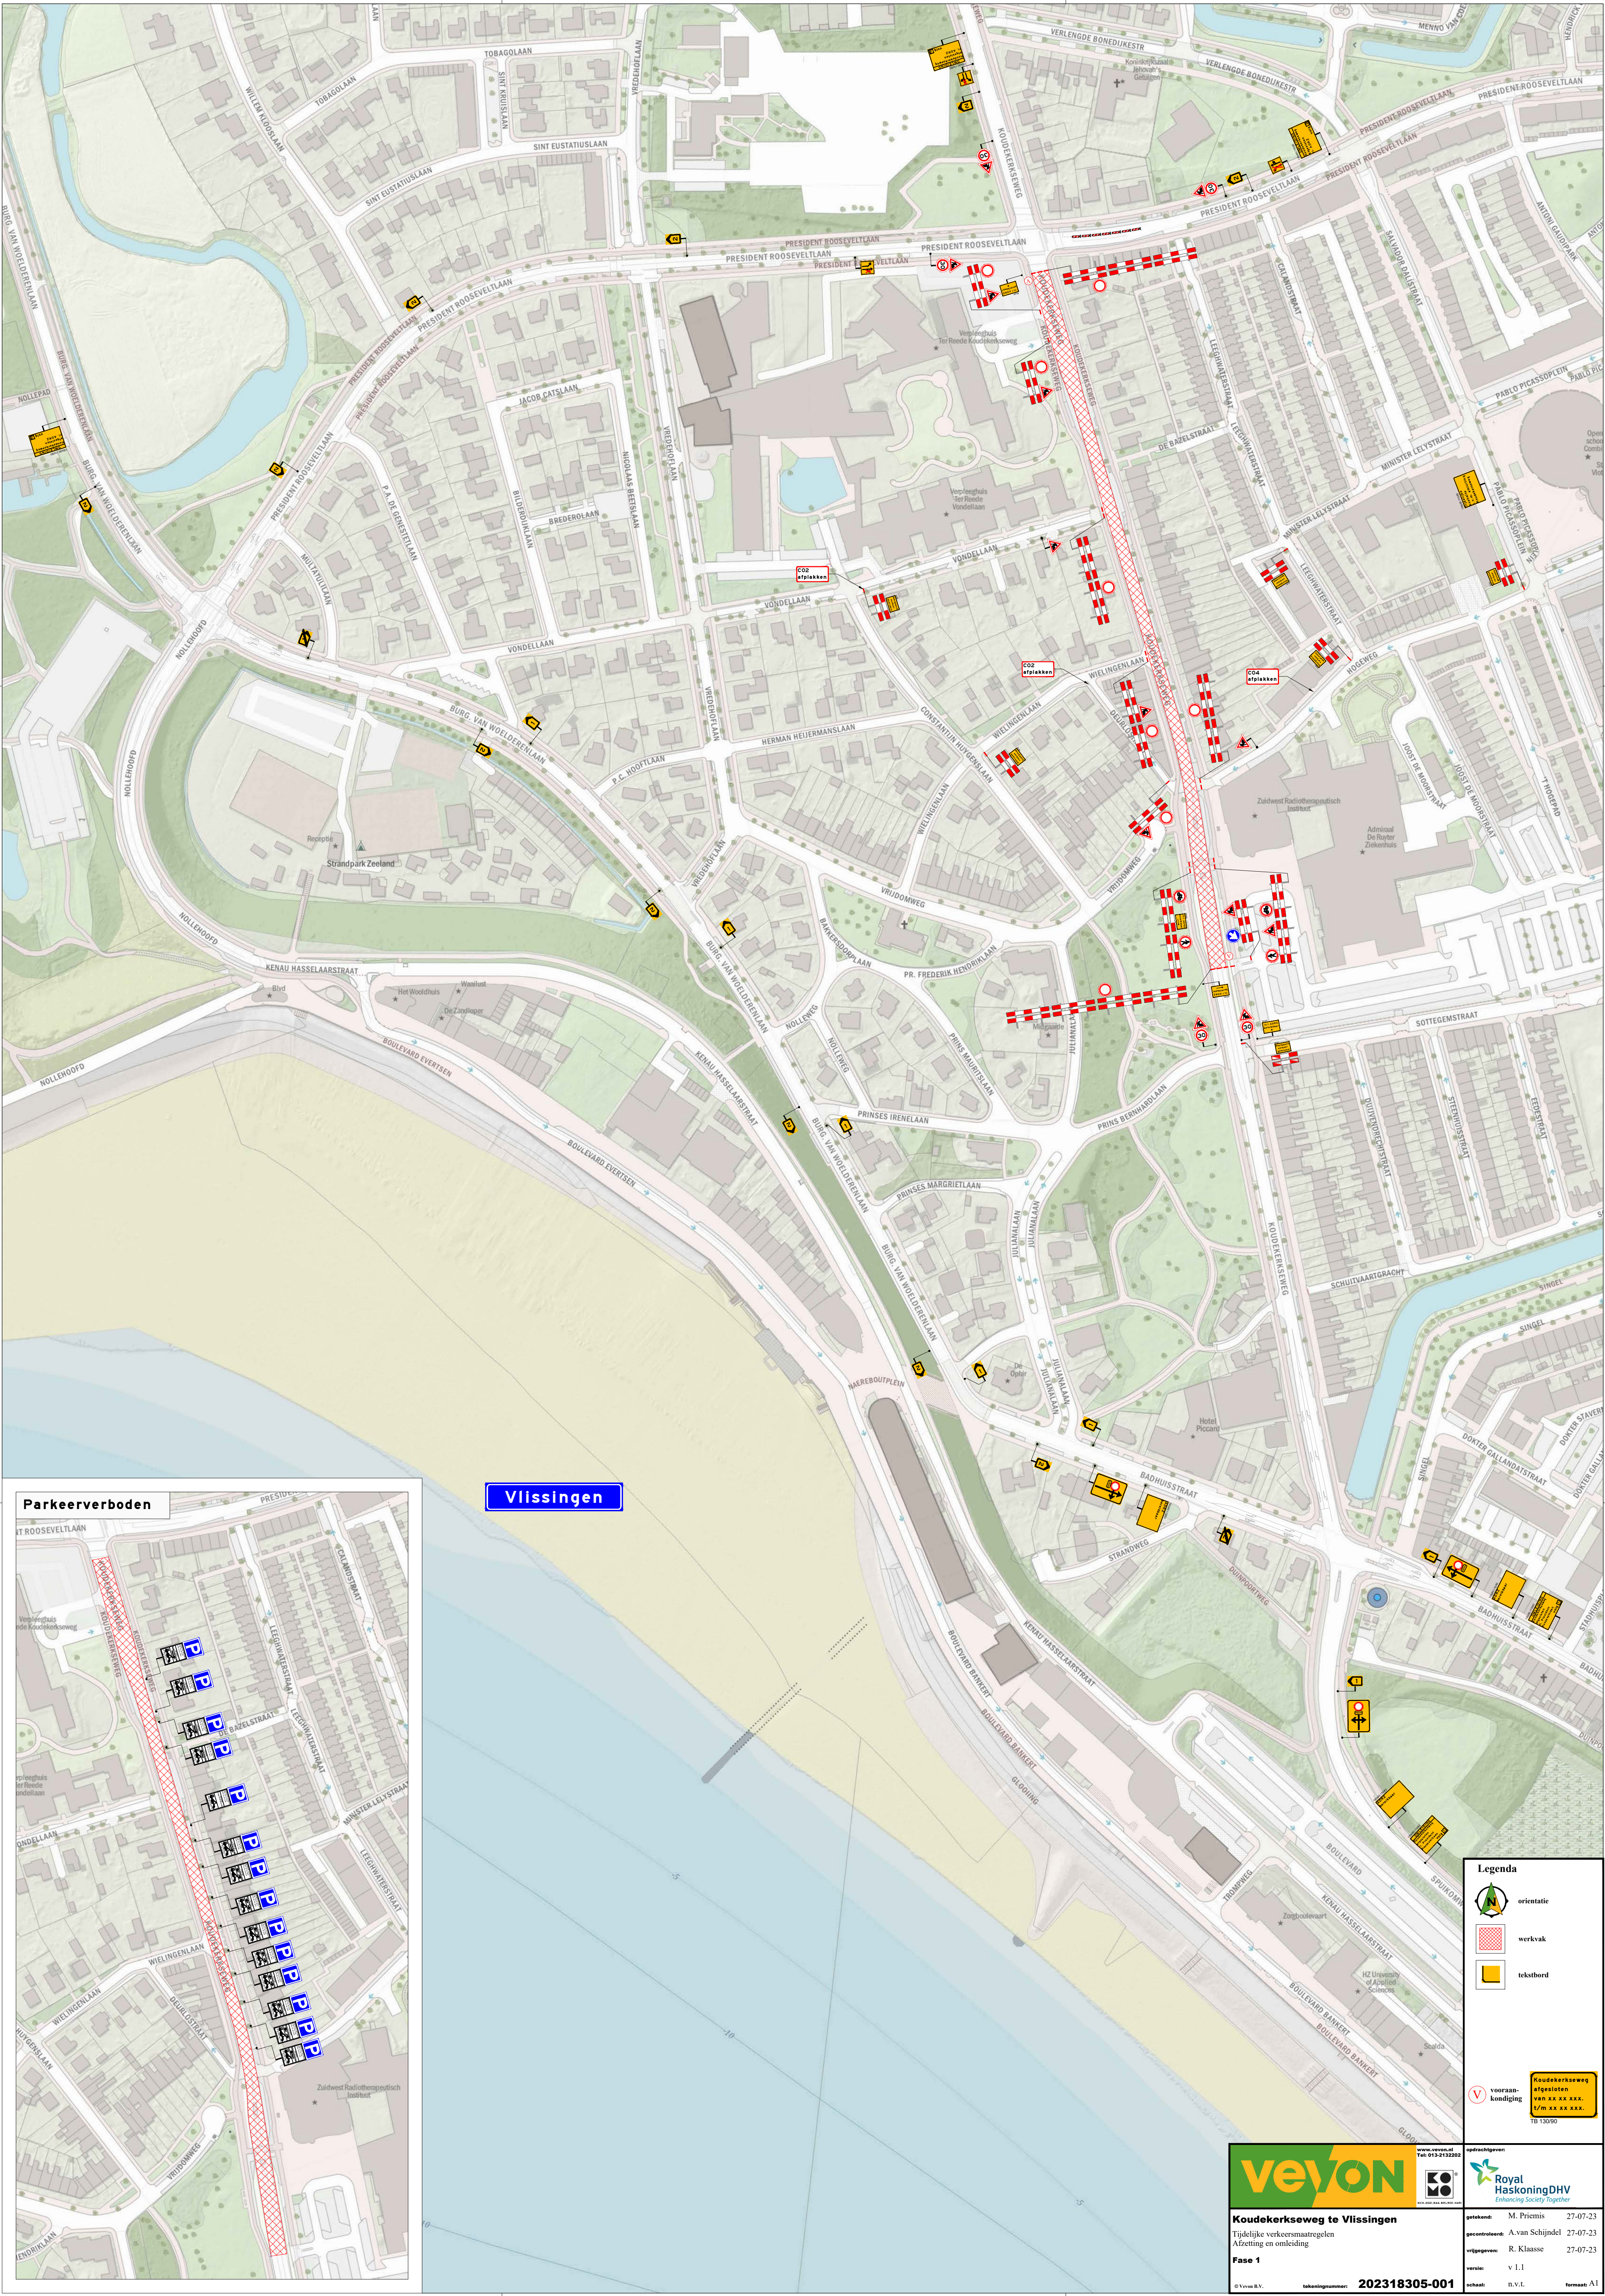

Parkeerverboden

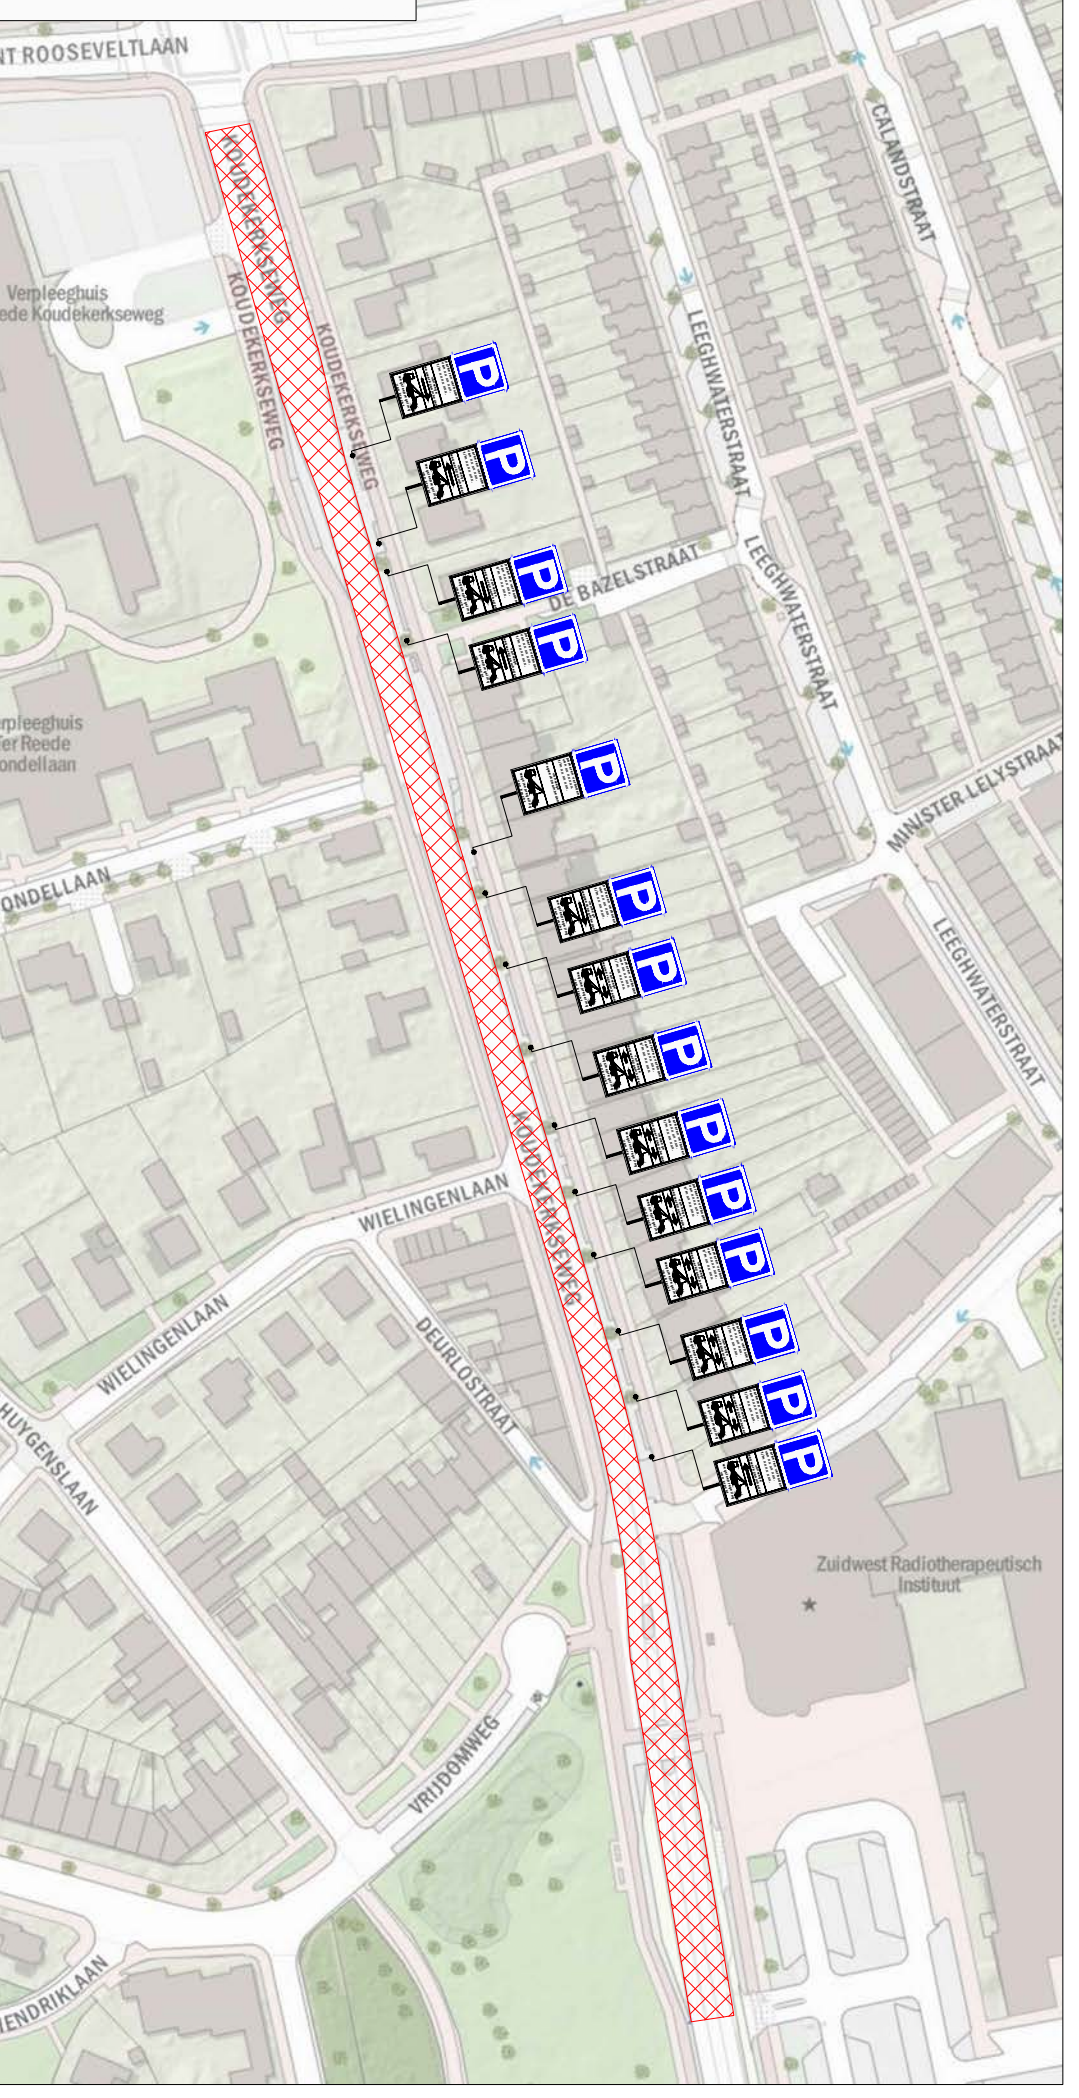

Vlissingen

Legenda

- orientatie
- werkvak
- tekstbord
- voorankondiging
- afgezet van xx xx xxx. 1/m xx xx xxx. TB 13090

www.veyon.nl
Tel: 013-2132823

Koudekerkseweg to Vlissingen
Tijdelijke verkeersmaatregelen
Afbetting en omleiding
Fase 1

formaat: A1



