


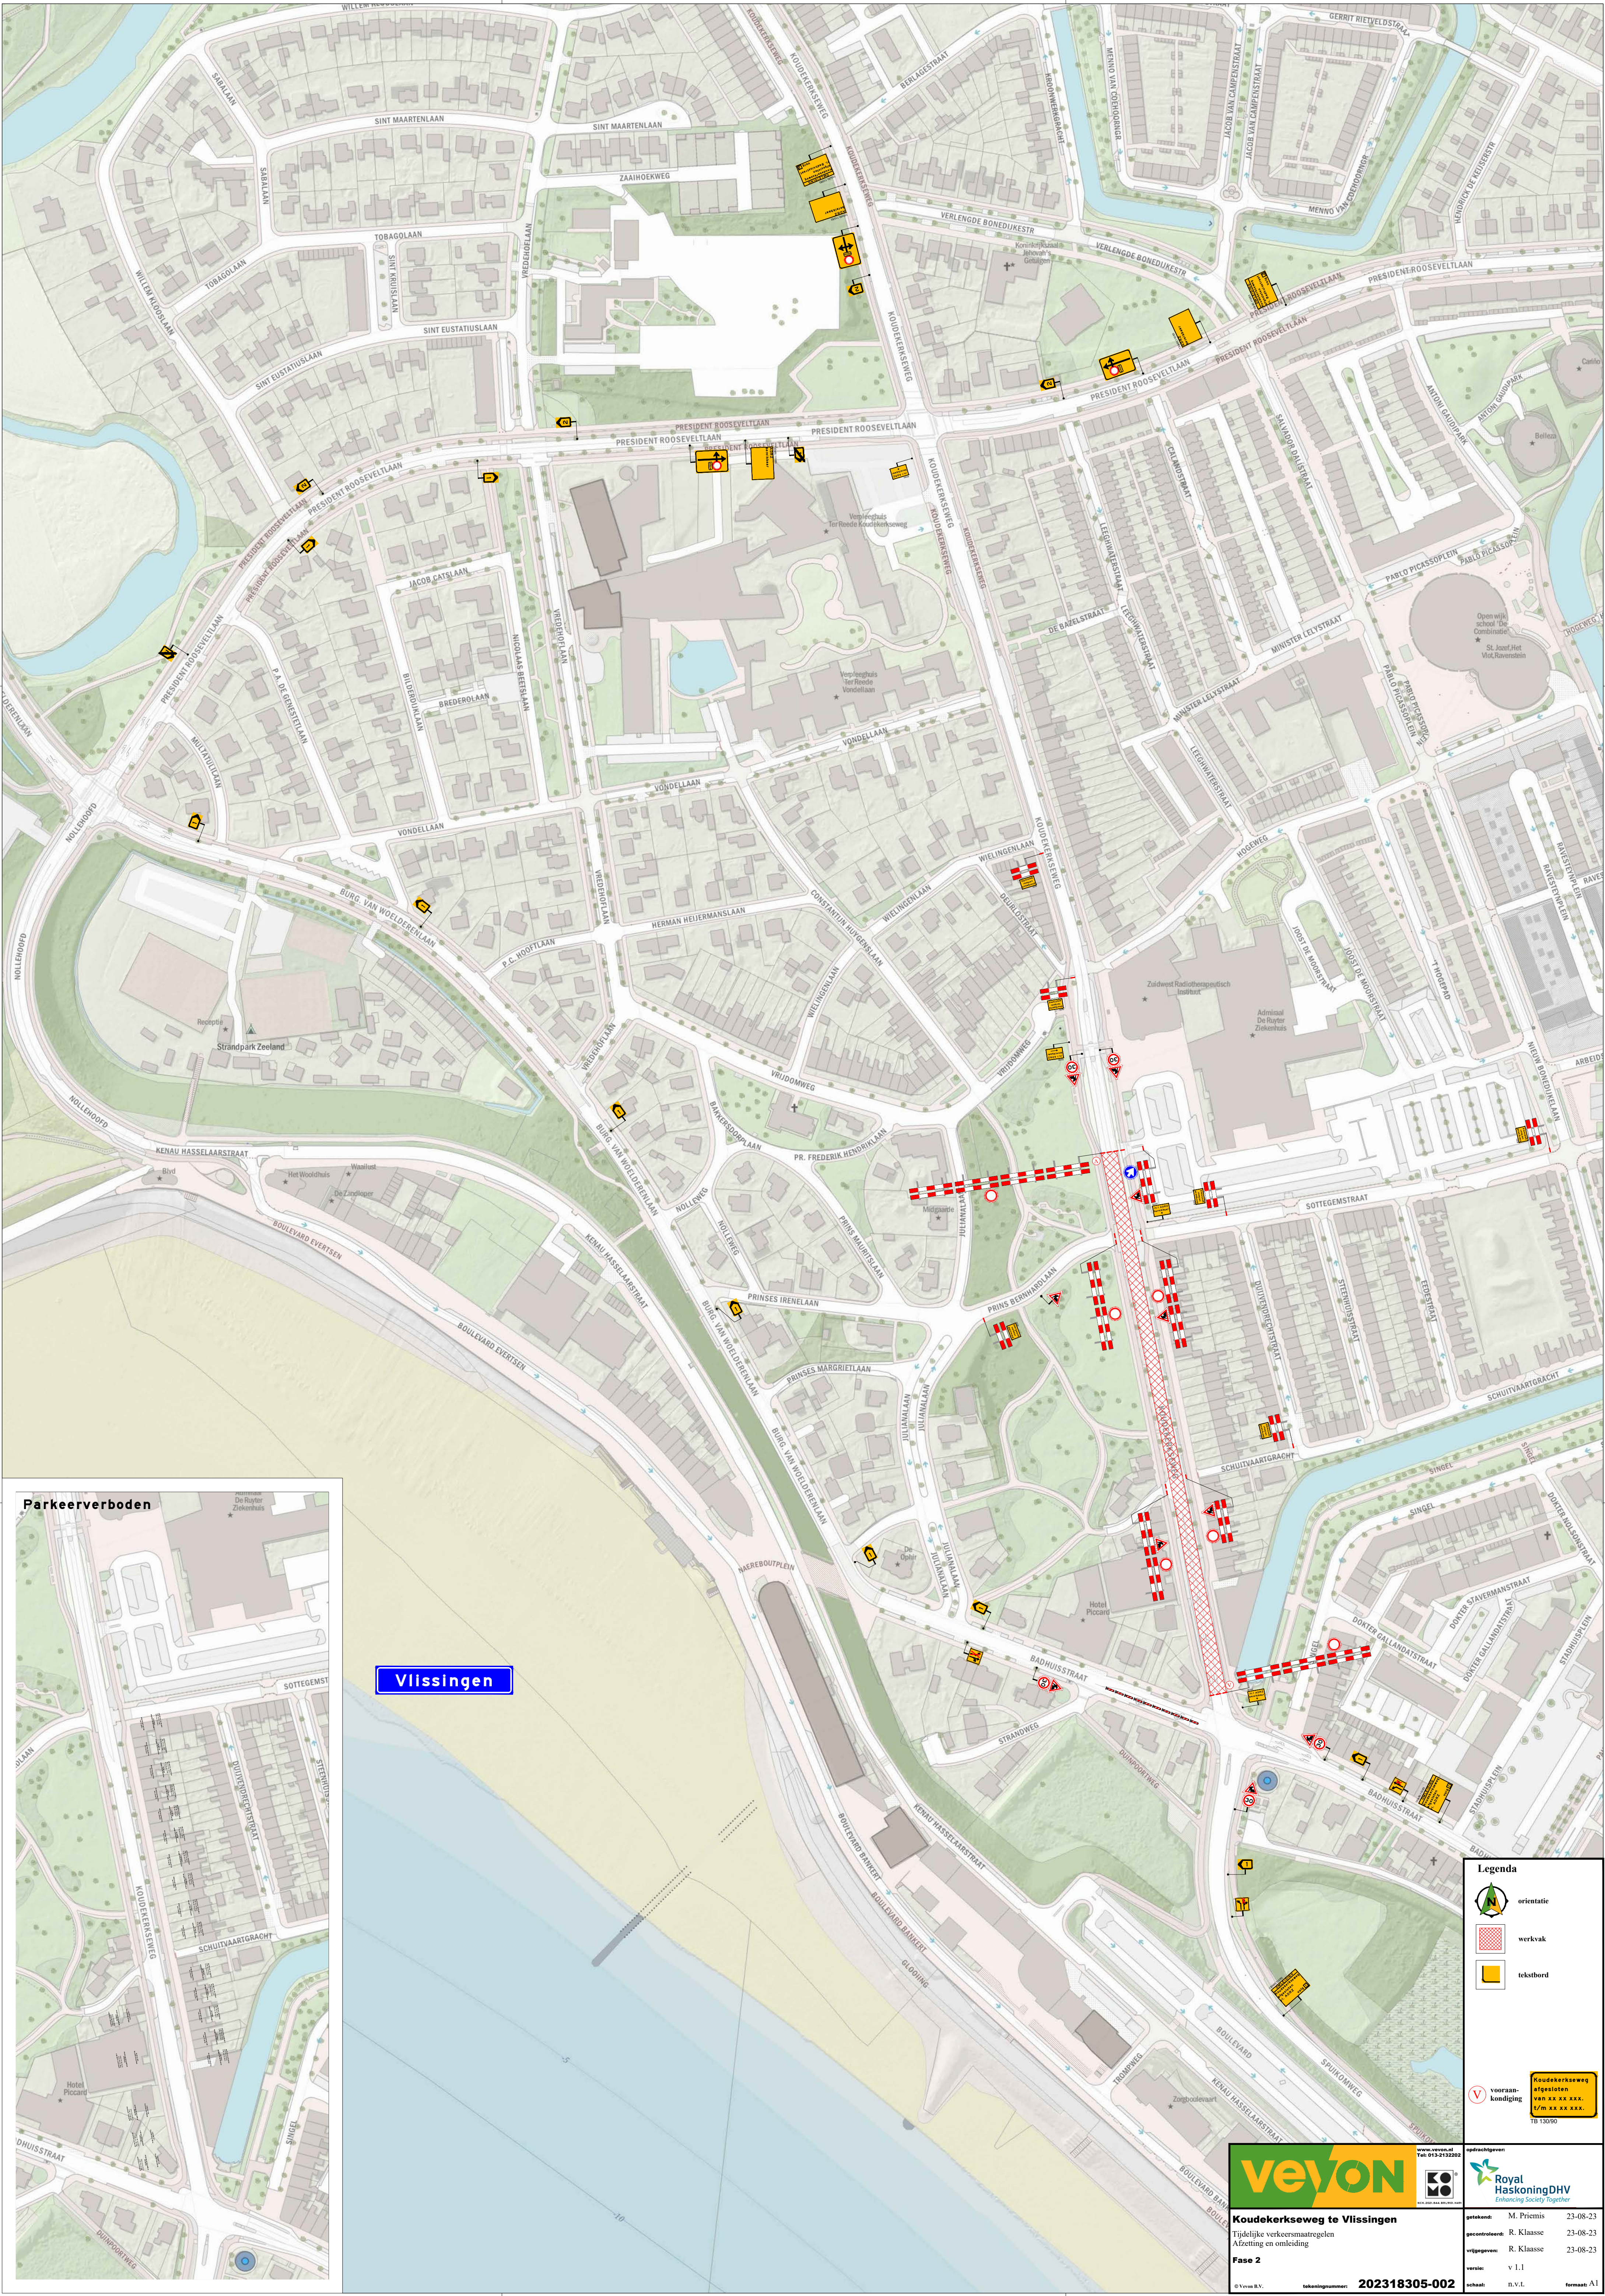

Vlissingen

Legenda

- orientatie
- werkvak
- tekstbord
- voorankondiging

Koudekerkseweg afgezet van xx xx xxx. 1/m xx xx xxx. TB 13090

veyon www.veyon.nl Tel: 013-2132823

Koudekerkseweg to Vlissingen

Tijdelijke verkeersmaatregelen
Afbakening en omleiding

Fase 2

202318305-002

Royal HaskoningDHV
Enhancing Society Together

gemaakt:	M. Priems	23-08-23
gecontroleerd:	R. Klaase	23-08-23
afgekeurd:	R. Klaase	23-08-23
versie:	v 1.1	
schaal:	D.V.L.	formaat: A1