


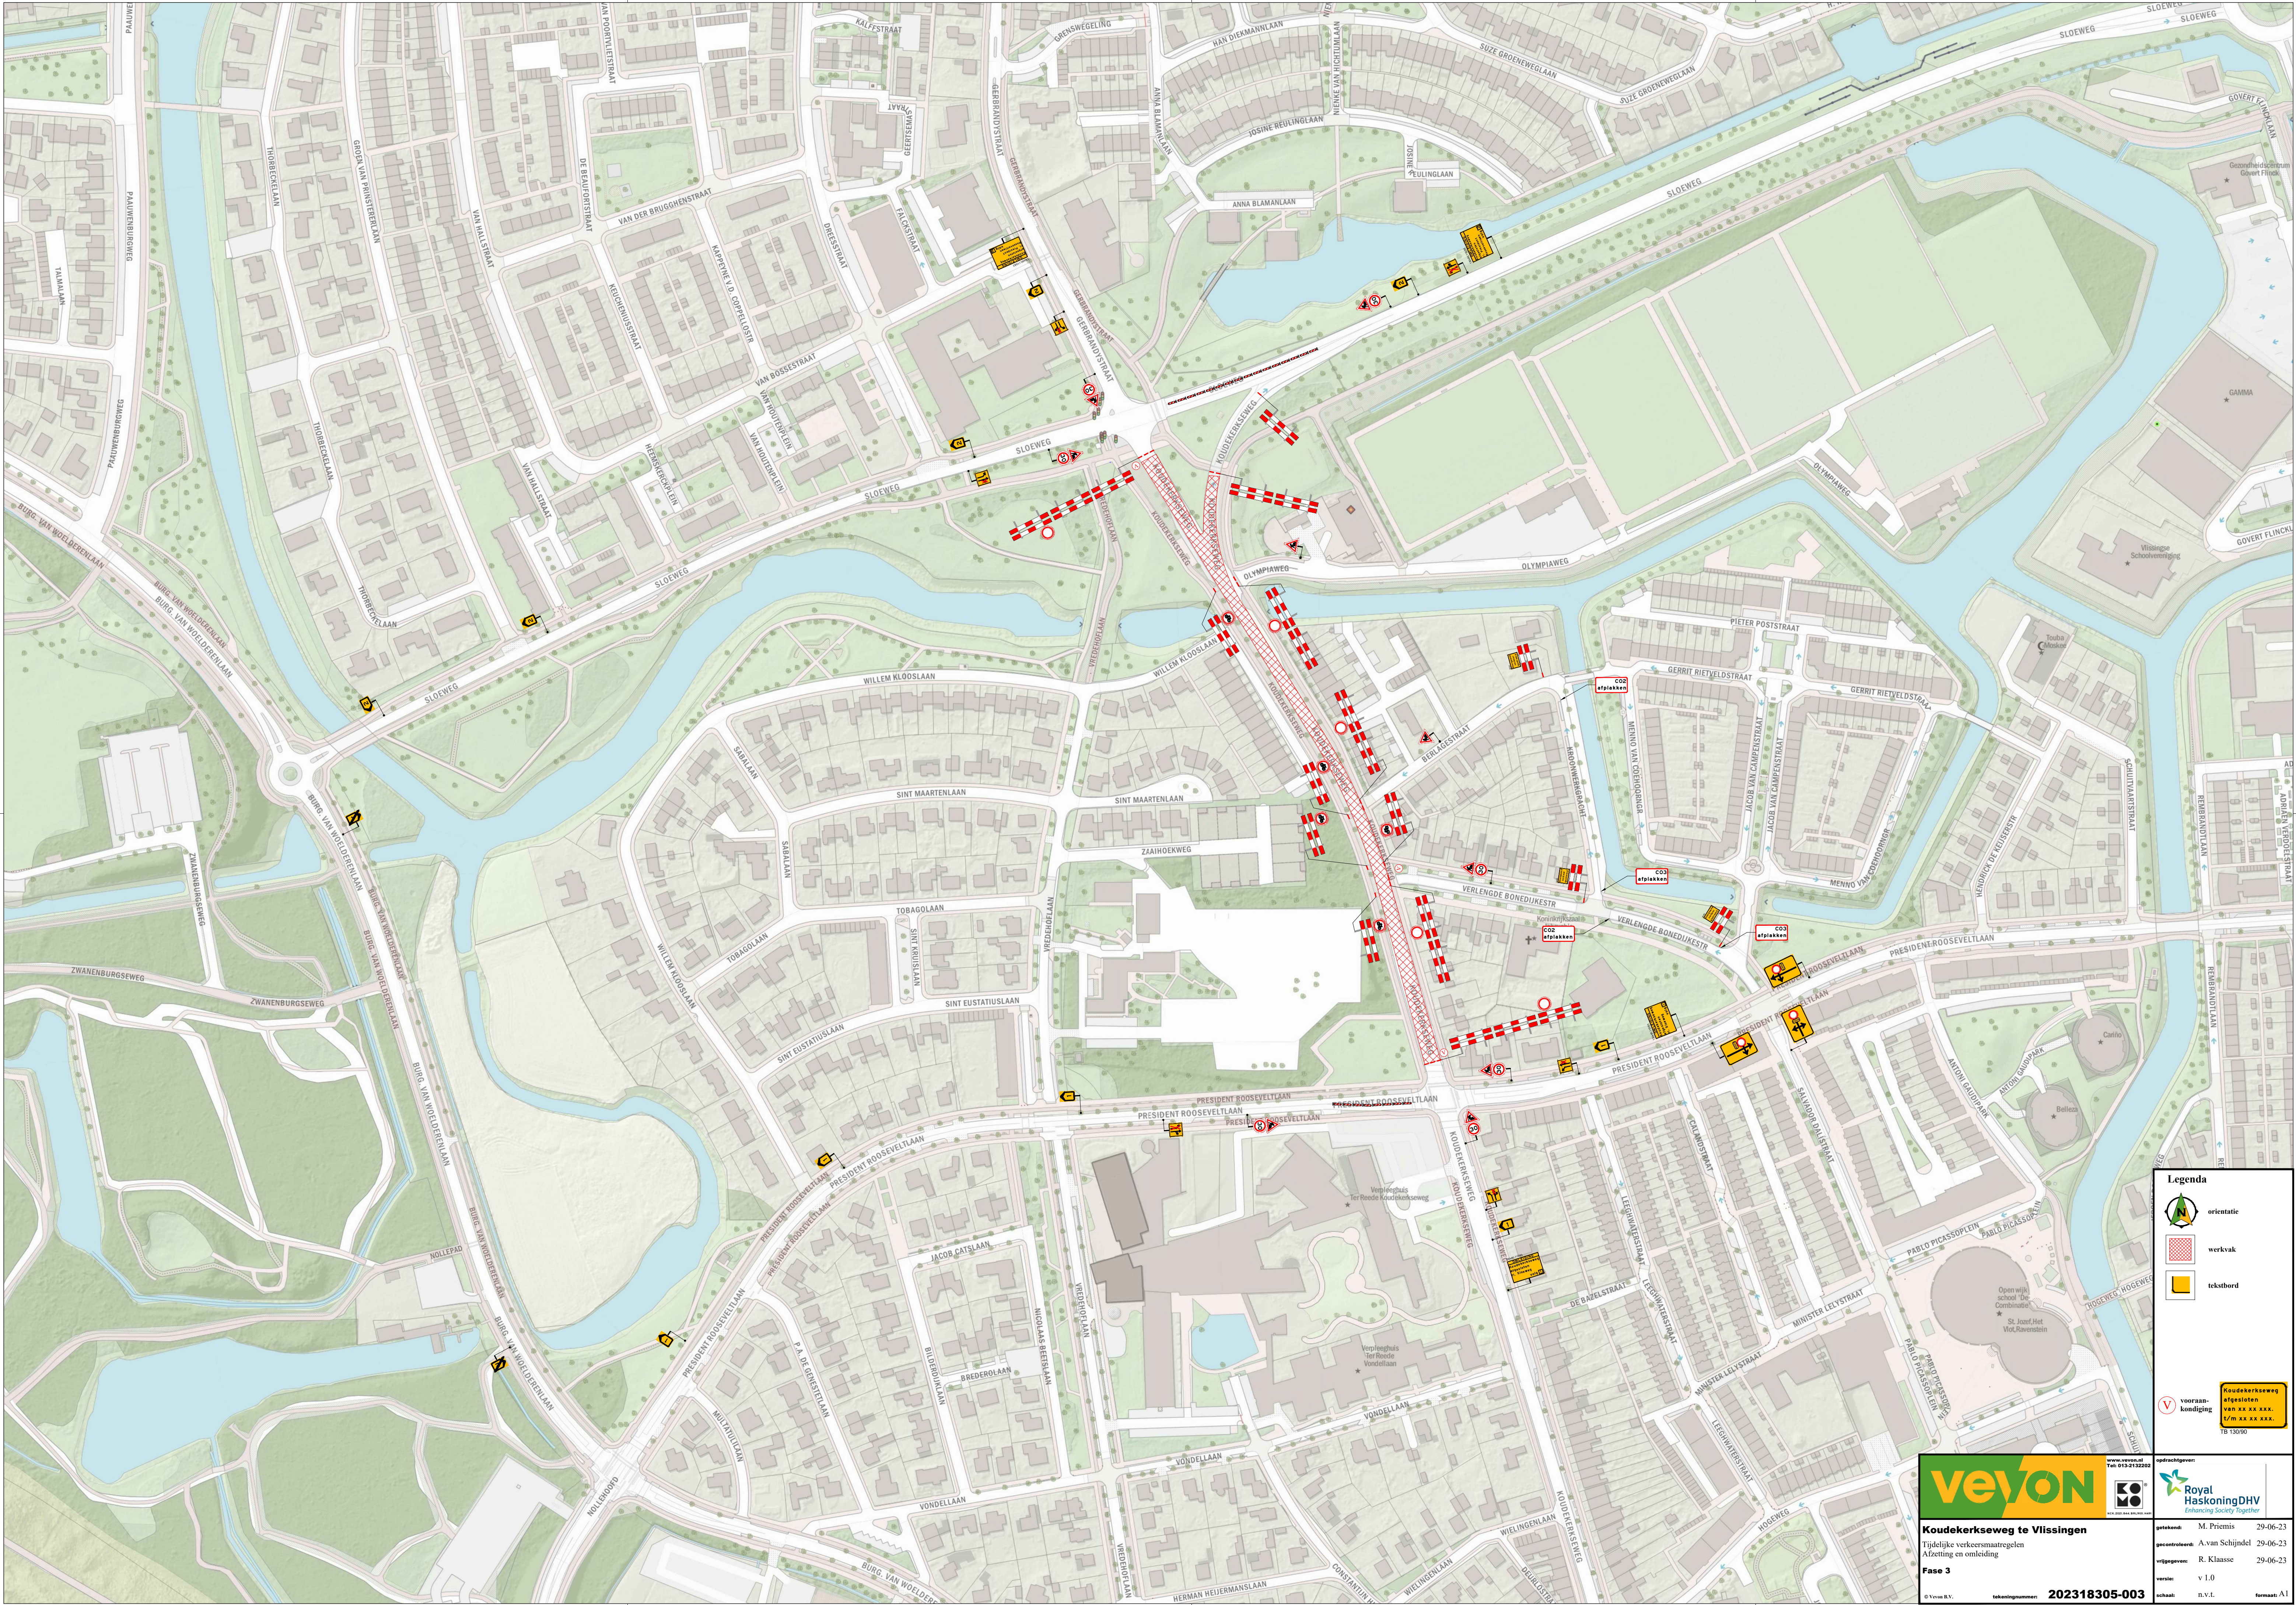

Legenda

- orientatie
- werkvak
- tekstbord

voorafkondiging

Koudekerkseweg afgesloten van xx xx xxx, 17m xx xx xxx, TB 13090

veyon

www.veyon.nl
Tel: 0111-212292

Royal HaskoningDHV
Enhancing Society Together

Koudekerkseweg te Vlissingen
Tijdelijke verkeersmaatregelen
Afzetting en omleiding

Fase 3

opdrachtgever: M. Premis
gecontroleerd: A. van Schijndel
vrijgegeven: R. Klasse
versie: v1.0
schaal: B.V.L.
formaat: A1

getekend: 29-06-23
gecontroleerd: 29-06-23
vrijgegeven: 29-06-23
versie: v1.0
schaal: B.V.L.
formaat: A1

tekeningnummer: **202318305-003**