


NIEUWE SITUATIE

schaal 1:200

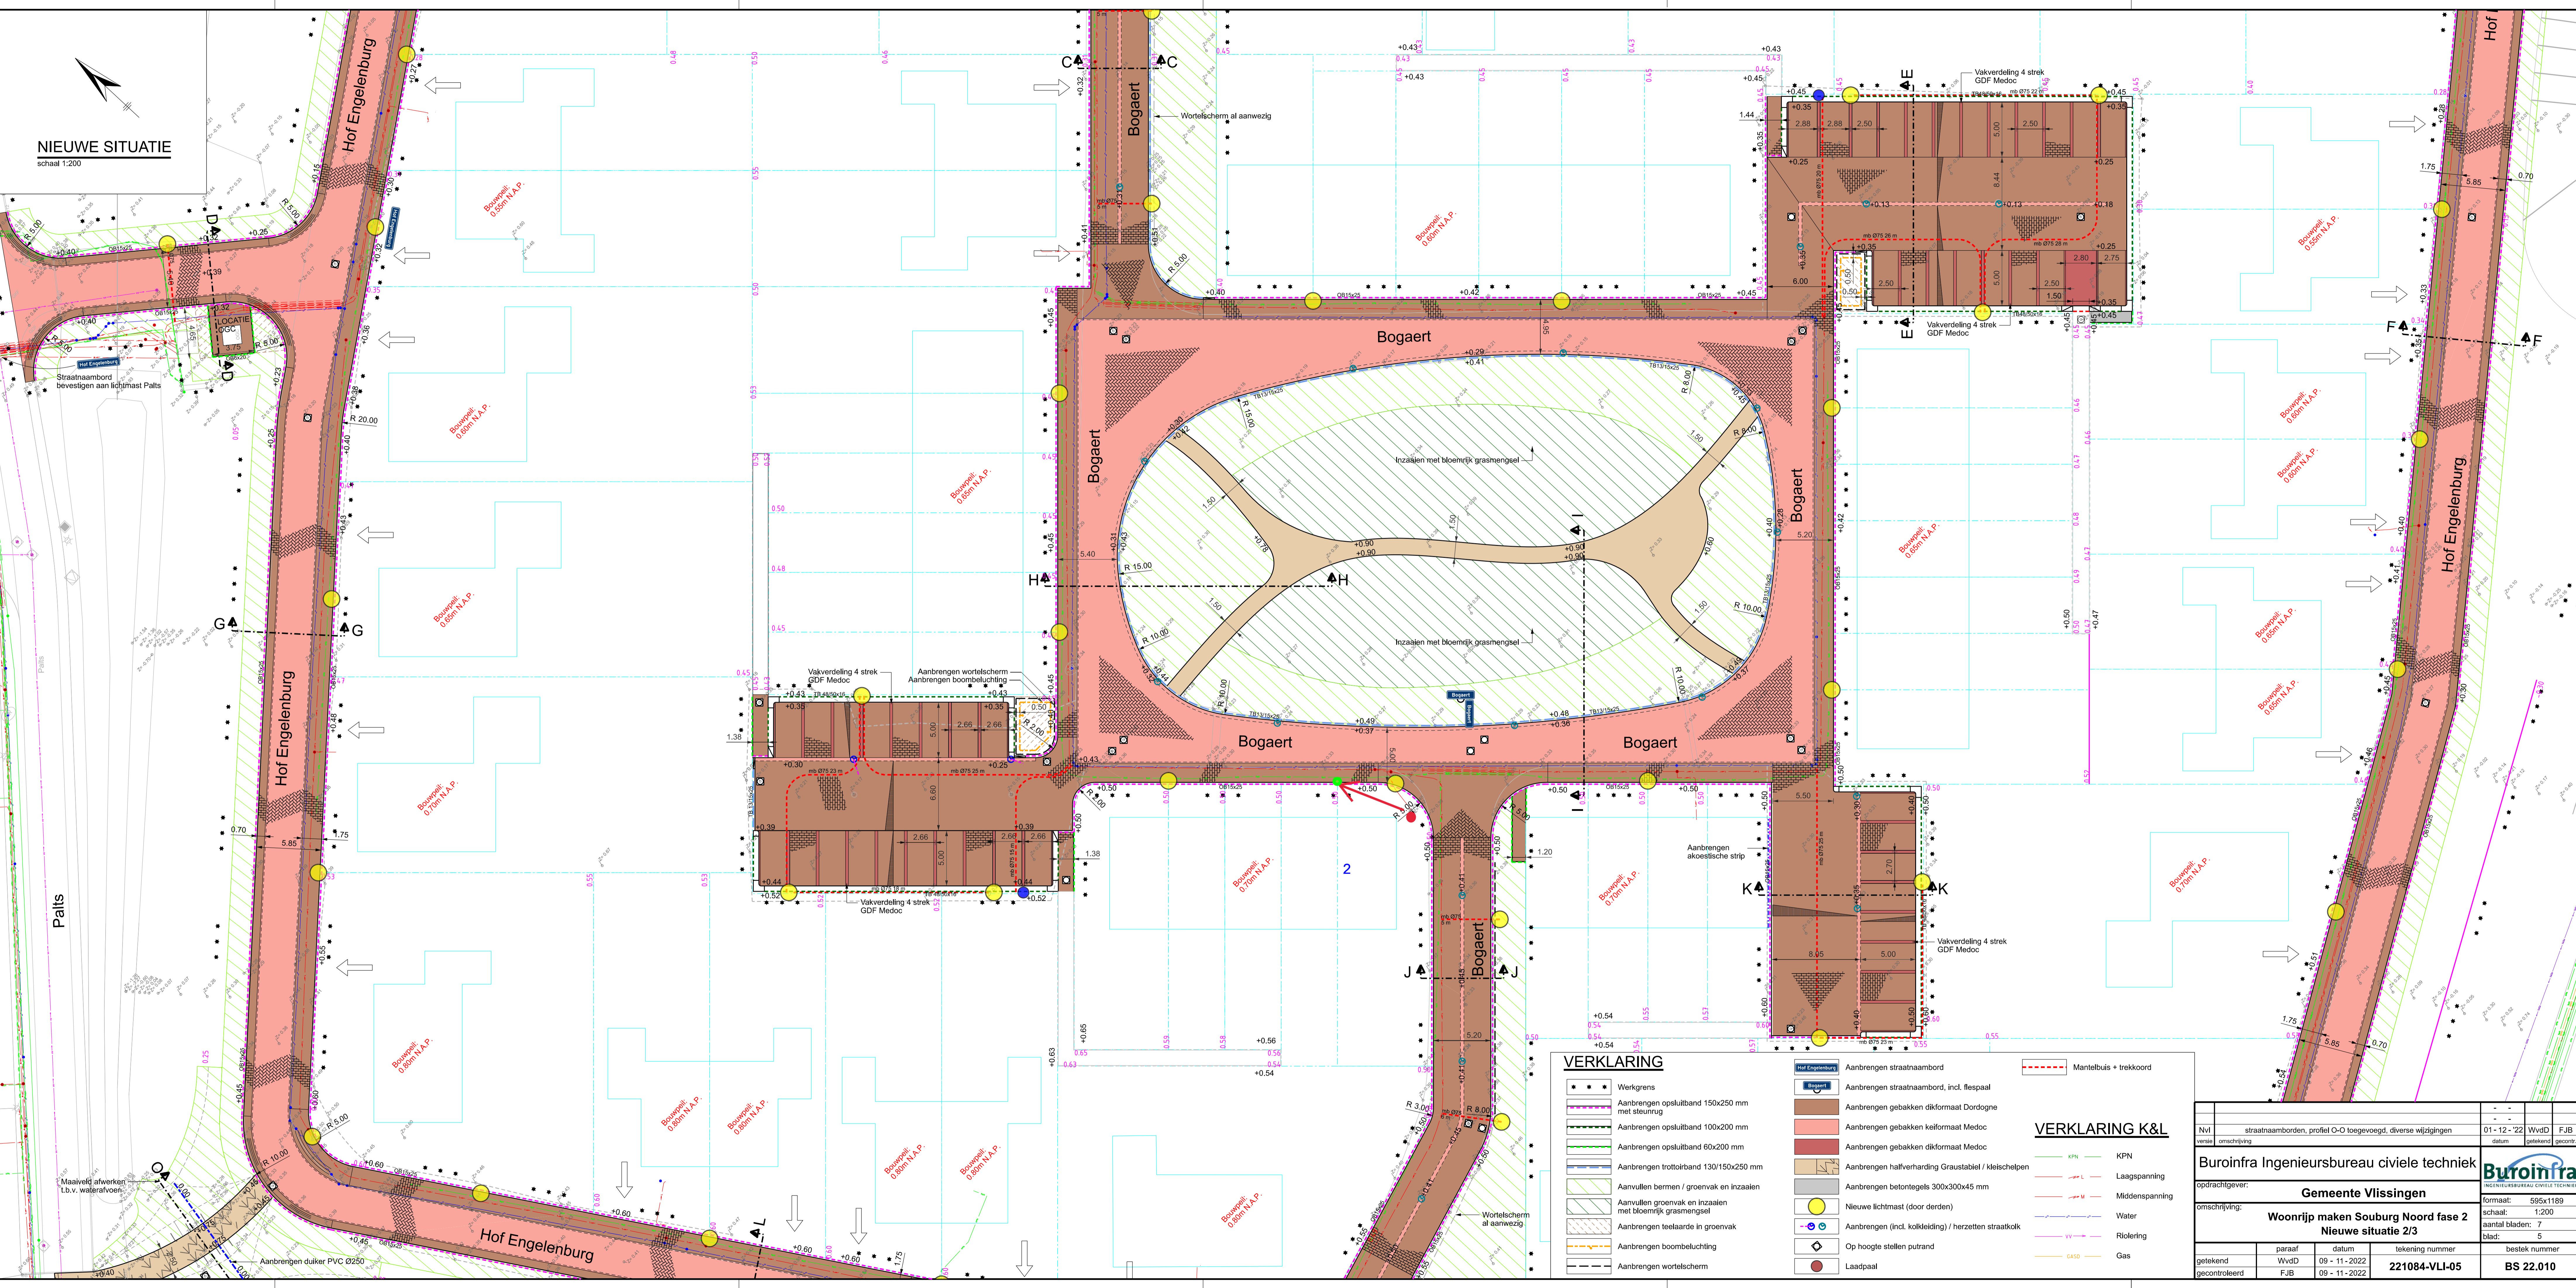

VERKLARING

- Werkgrens
- Aanbrengen opsluitband 150x250 mm met steurnug
- Aanbrengen opsluitband 100x200 mm
- Aanbrengen opsluitband 60x200 mm
- Aanbrengen trottoirband 130/150x250 mm
- Aanvullen bermen / groenvak en inzaaien met bloemrijk grasmengsel
- Aanvullen groenvak en inzaaien met bloemrijk grasmengsel
- Aanbrengen teelaarde in groenvak
- Aanbrengen boombeluchting
- Aanbrengen wortelscherm
- Aanbrengen straatnaambord
- Aanbrengen straatnaambord, incl. flespaal
- Aanbrengen gebakken dikformaat Dordogne
- Aanbrengen gebakken keiformaat Medoc
- Aanbrengen gebakken dikformaat Medoc
- Aanbrengen halfverharding Graustabiel / kleischelpen
- Aanbrengen betontegels 300x300x45 mm
- Nieuwe lichtmast (door derden)
- Aanbrengen (incl. kolkleiding) / herzetten straatkolk
- Op hoogte stellen putrand
- Laadpaal
- Mantelbuis + trekkoord

VERKLARING K&L

- KPN
- KPN
- Laagspanning
- Middenspanning
- Water
- Riolering
- Gas

NvI	straatnaamborden, profiel O-O toegevoegd, diverse wijzigingen	01-12-'22	VvD	FJB
versie	omschrijving	datum	getekend	gecont.
Buroinfra Ingenieursbureau civiele techniek				
opdrachtgever: Gemeente Vlissingen				
omschrijving: Woonrijp maken Souburg Noord fase 2 Nieuwe situatie 2/3				
formaat: 595x1189		aantal bladen: 7		
schaal: 1:200		blad: 5		
getekend	paraaf	datum	tekening nummer	bestek nummer
gecontroleerd	VvD	09-11-2022	221084-VLI-05	BS 22.010
	FJB	09-11-2022		