
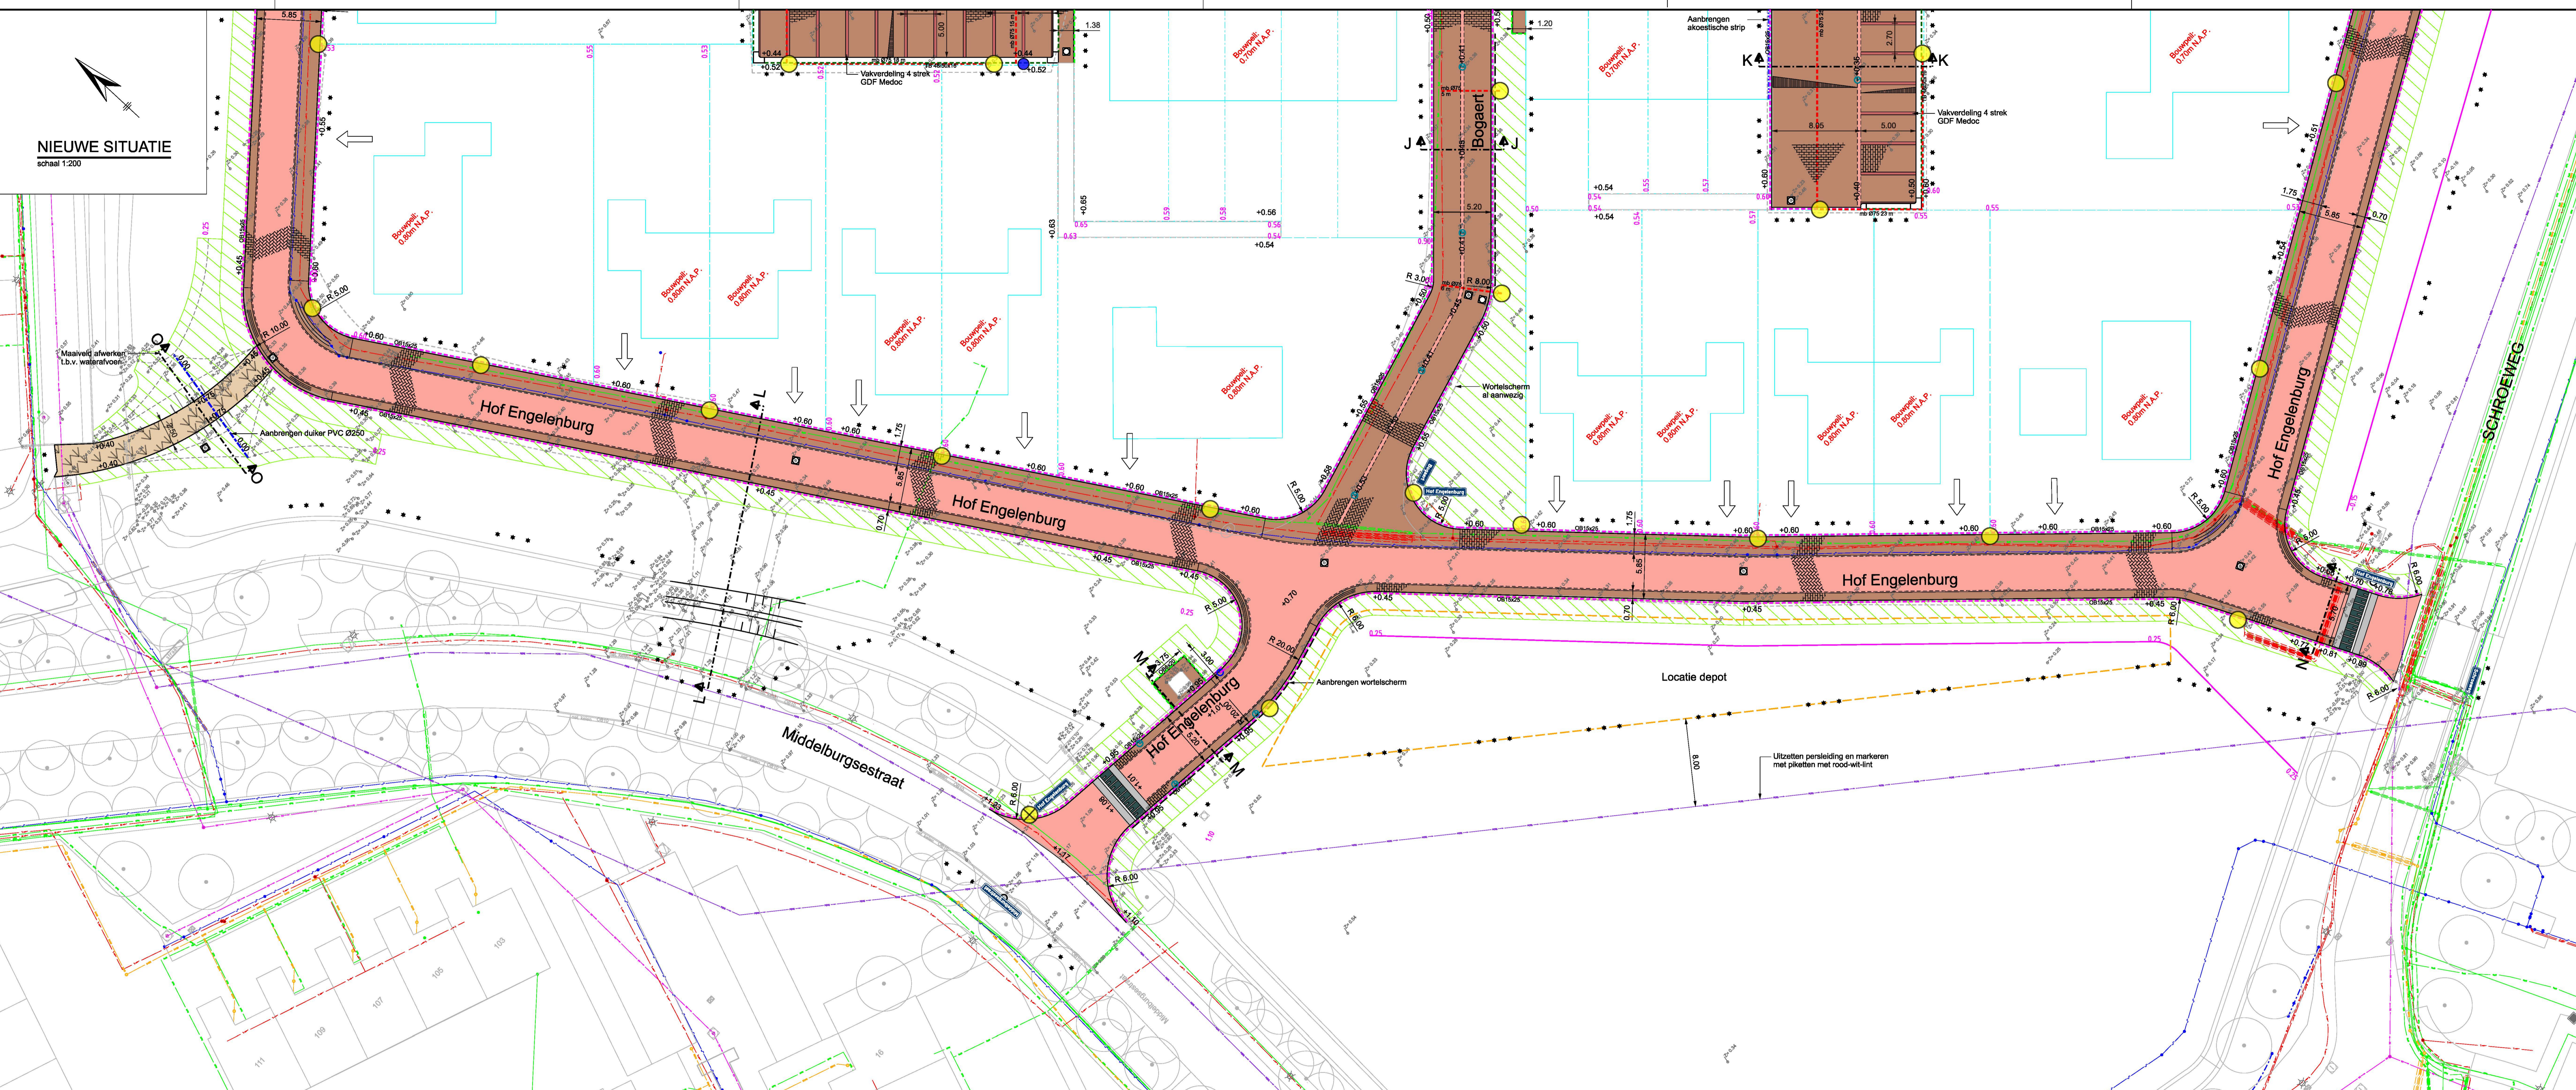


NIEUWE SITUATIE
schaal 1:200

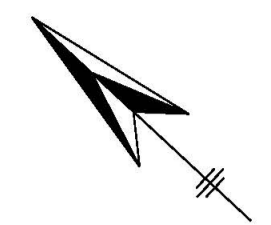

VERKLARING

- Werkgrens
- Aanbrengen opsluifband 150x250 mm met steunring
- Aanbrengen opsluifband 100x200 mm
- Aanbrengen opsluifband 60x200 mm
- Aanvullen bermen en inzaaien
- Herzetten straatkolk
- Op hoogte stellen putrand
- Aanbrengen gebakken dikformaat Dordogne
- Aanbrengen gebakken keifformaat Medoc
- Aanbrengen gebakken dikformaat Medoc
- Aanbrengen halfverharding Graustabiel / kleischelpen
- Aanbrengen betonstraatstenen drempelmarkering
- Nieuwe lichtmast (door derden)
- Mantelbuis + trekkoord
- Aanbrengen straatnaambord
- Aanbrengen straatnaambord, incl. flespaal

VERKLARING K&L

- KPN
- Laagspanning
- Middenspanning
- Water
- Riolering
- Gas
- Persleiding

Nvl	straatnaamborden, profiel O-O toegevoegd, diverse wijzigingen	01-12-'22	WvdD	FJB
versie	omschrijving	datum	getekend	gecont.
Buroinfra Ingenieursbureau civiele techniek				
Gemeente Vlissingen				
Woonrijp maken Souburg Noord fase 2 Nieuwe situatie 3/3				
opdrachtgever:		formaat: 595x1189		
omschrijving:		schaal: 1:200		
		aantal bladen: 7		
		blad: 6		
getekend	paraaf	datum	tekening nummer	bestek nummer
gecontroleerd	WvdD	09-11-2022	221084-VLI-06	BS 22.010
	FJB	09-11-2022		