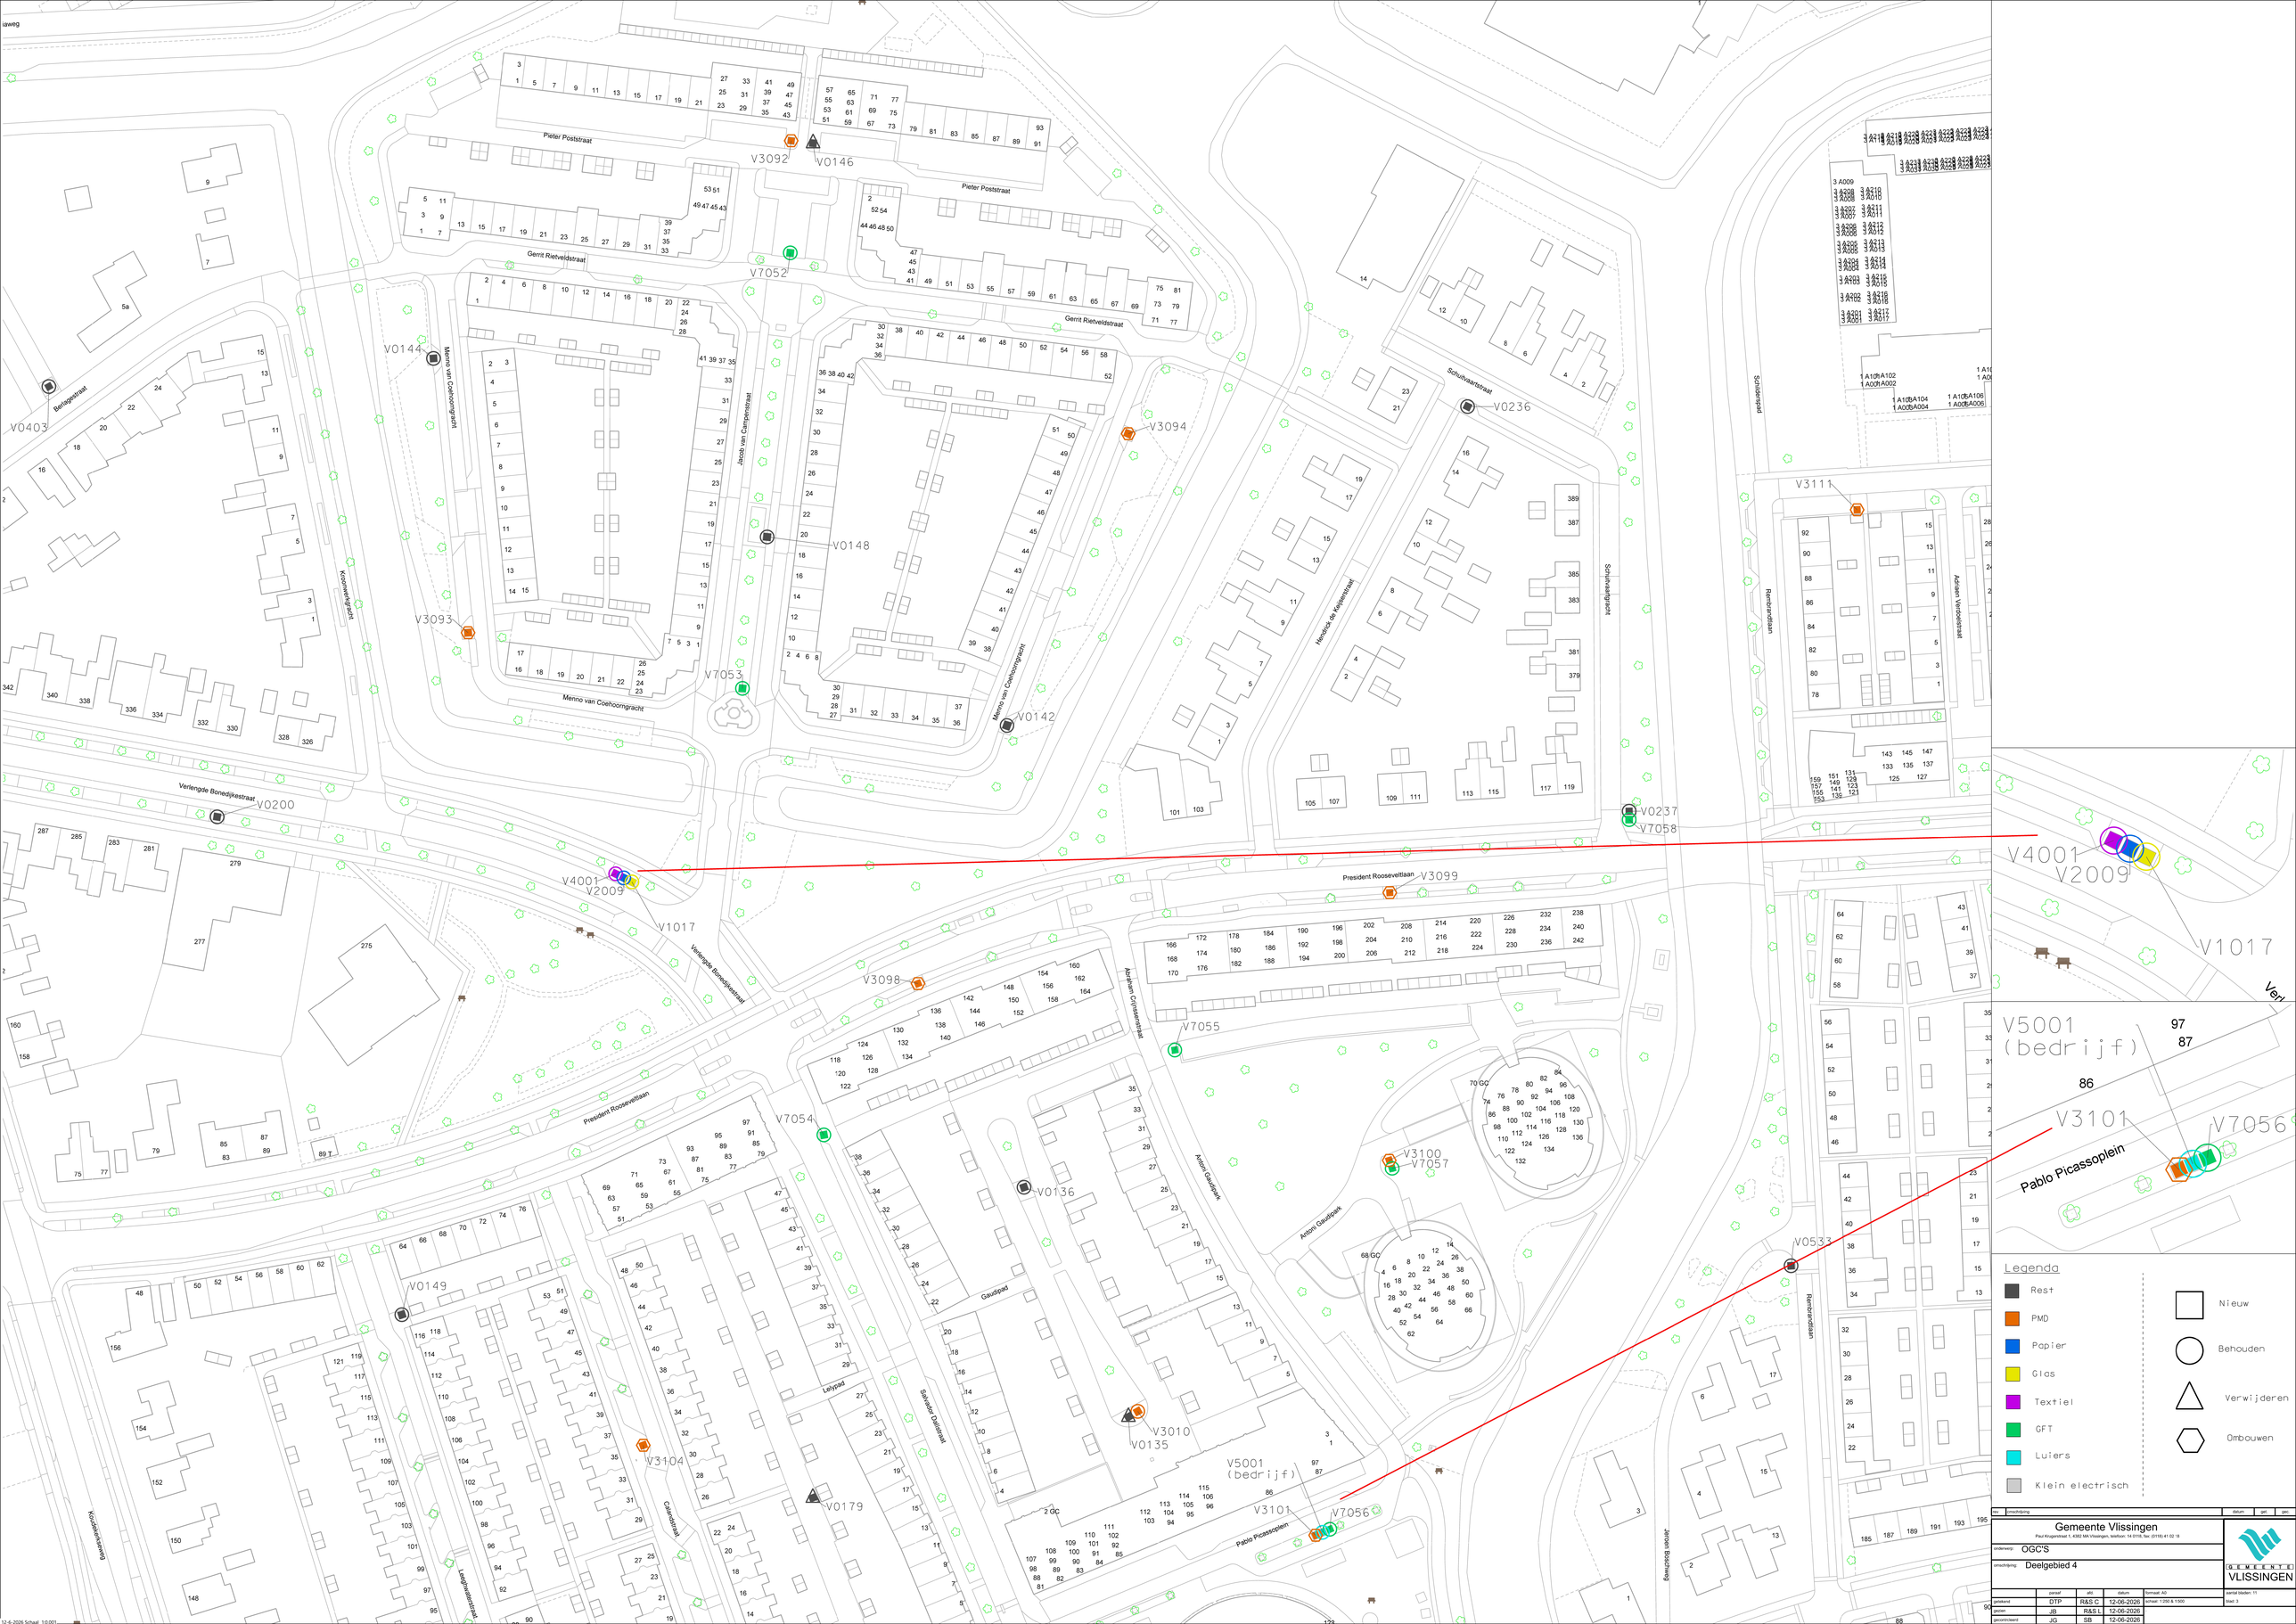

ker.	omschrijving		datum	get.	gec.

Gemeente Vlissingen
Paul Krugerstraat 1, 4382 MA Vlissingen, telefoon 14 0118, fax (0118) 41 02 18

onderwerp: OGC'S

omschrijving: Deelgebied 4

GEMEENTE VLISSINGEN

	paraaf	afd.	datum	format: A0
getekend	DTP	R&S C	12-06-2026	schaal: 1:250 & 1:500
gezien	JB	R&S L	12-06-2026	
gecontroleerd	JG	SB	12-06-2026	

aantal bladen: 11
blad: 3

12-6-2026 Schaal 1:0.001