
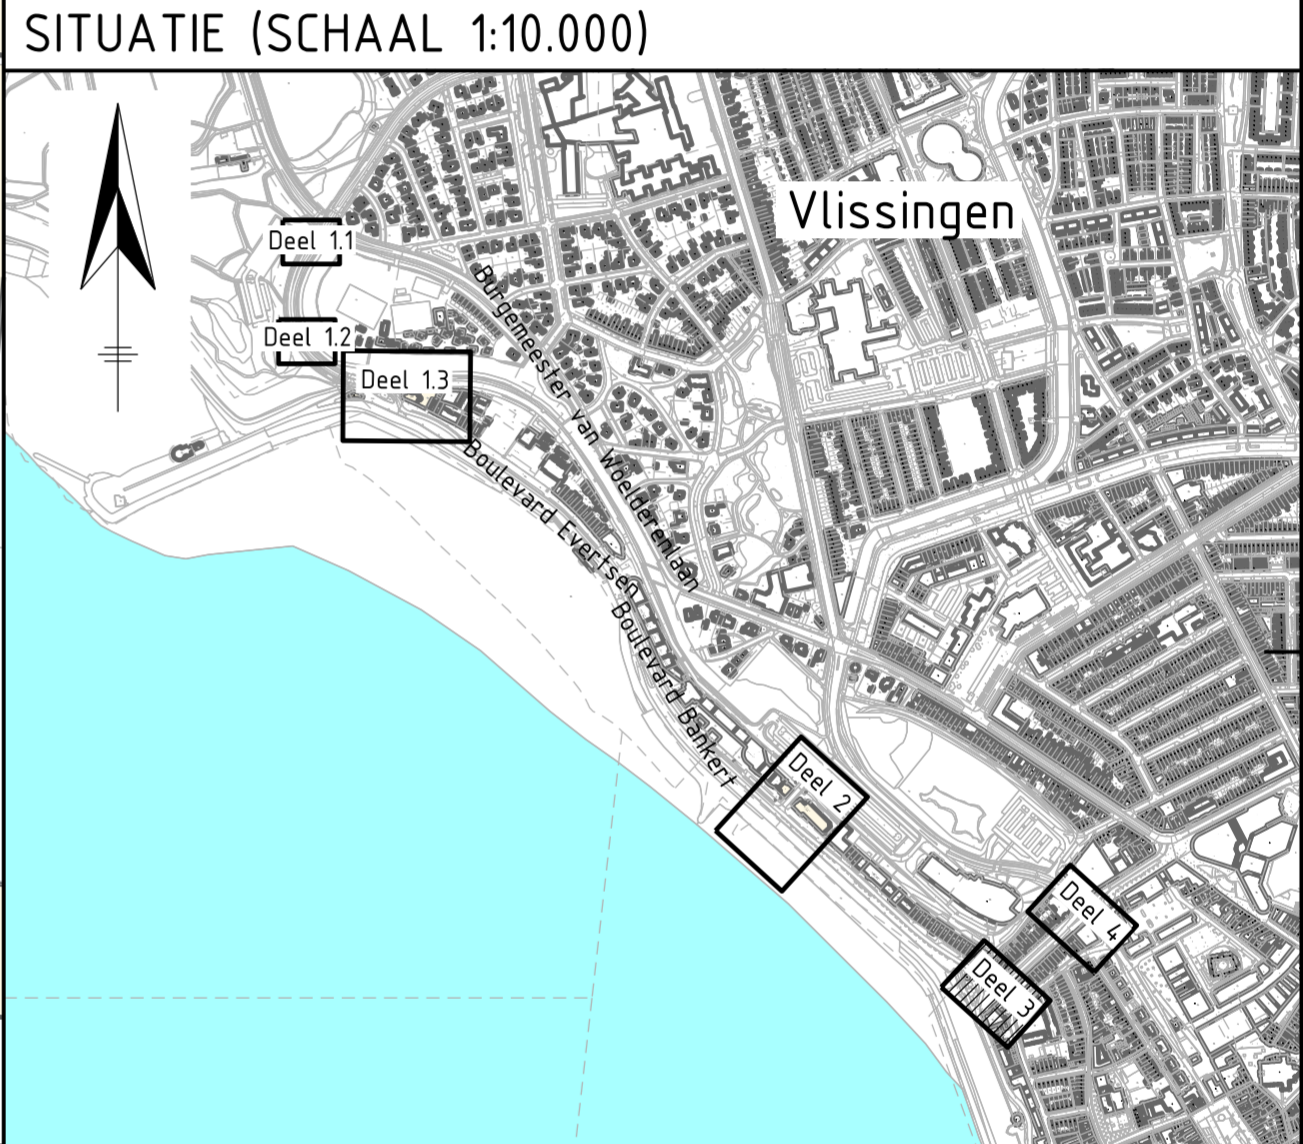
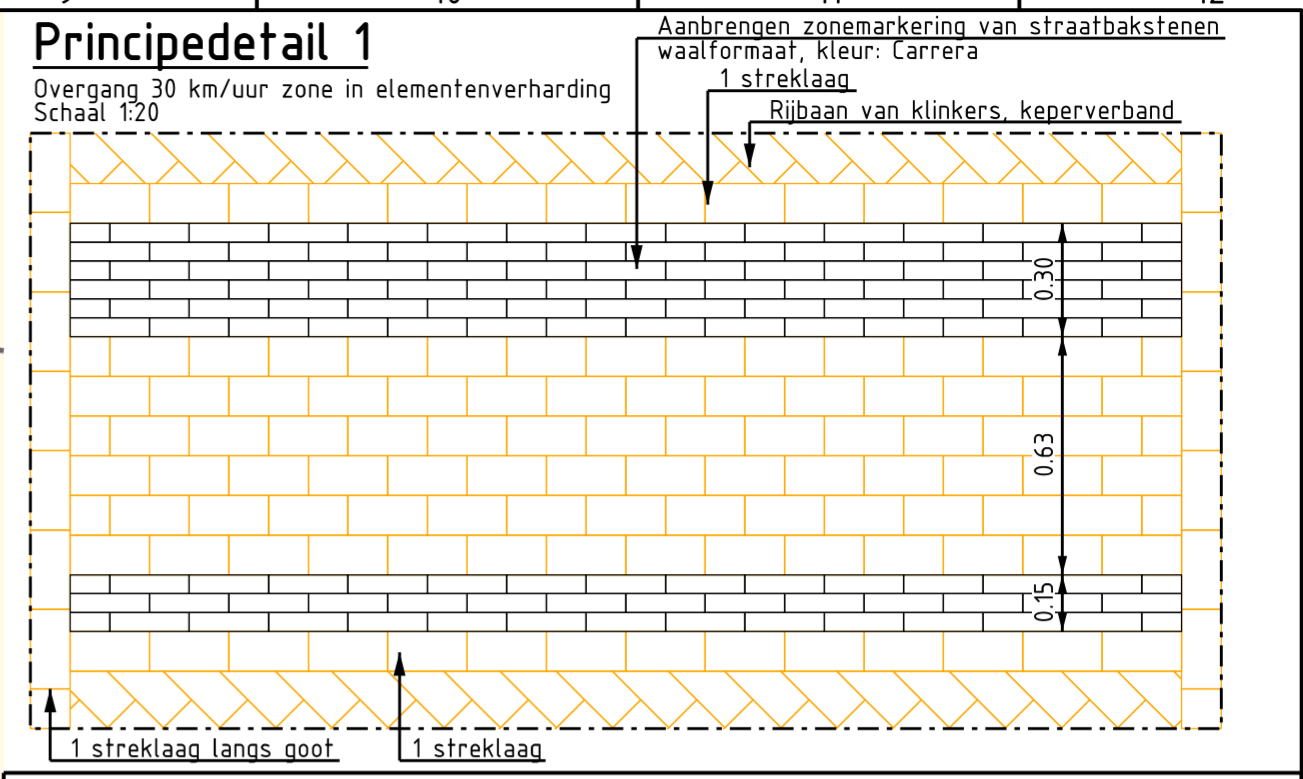
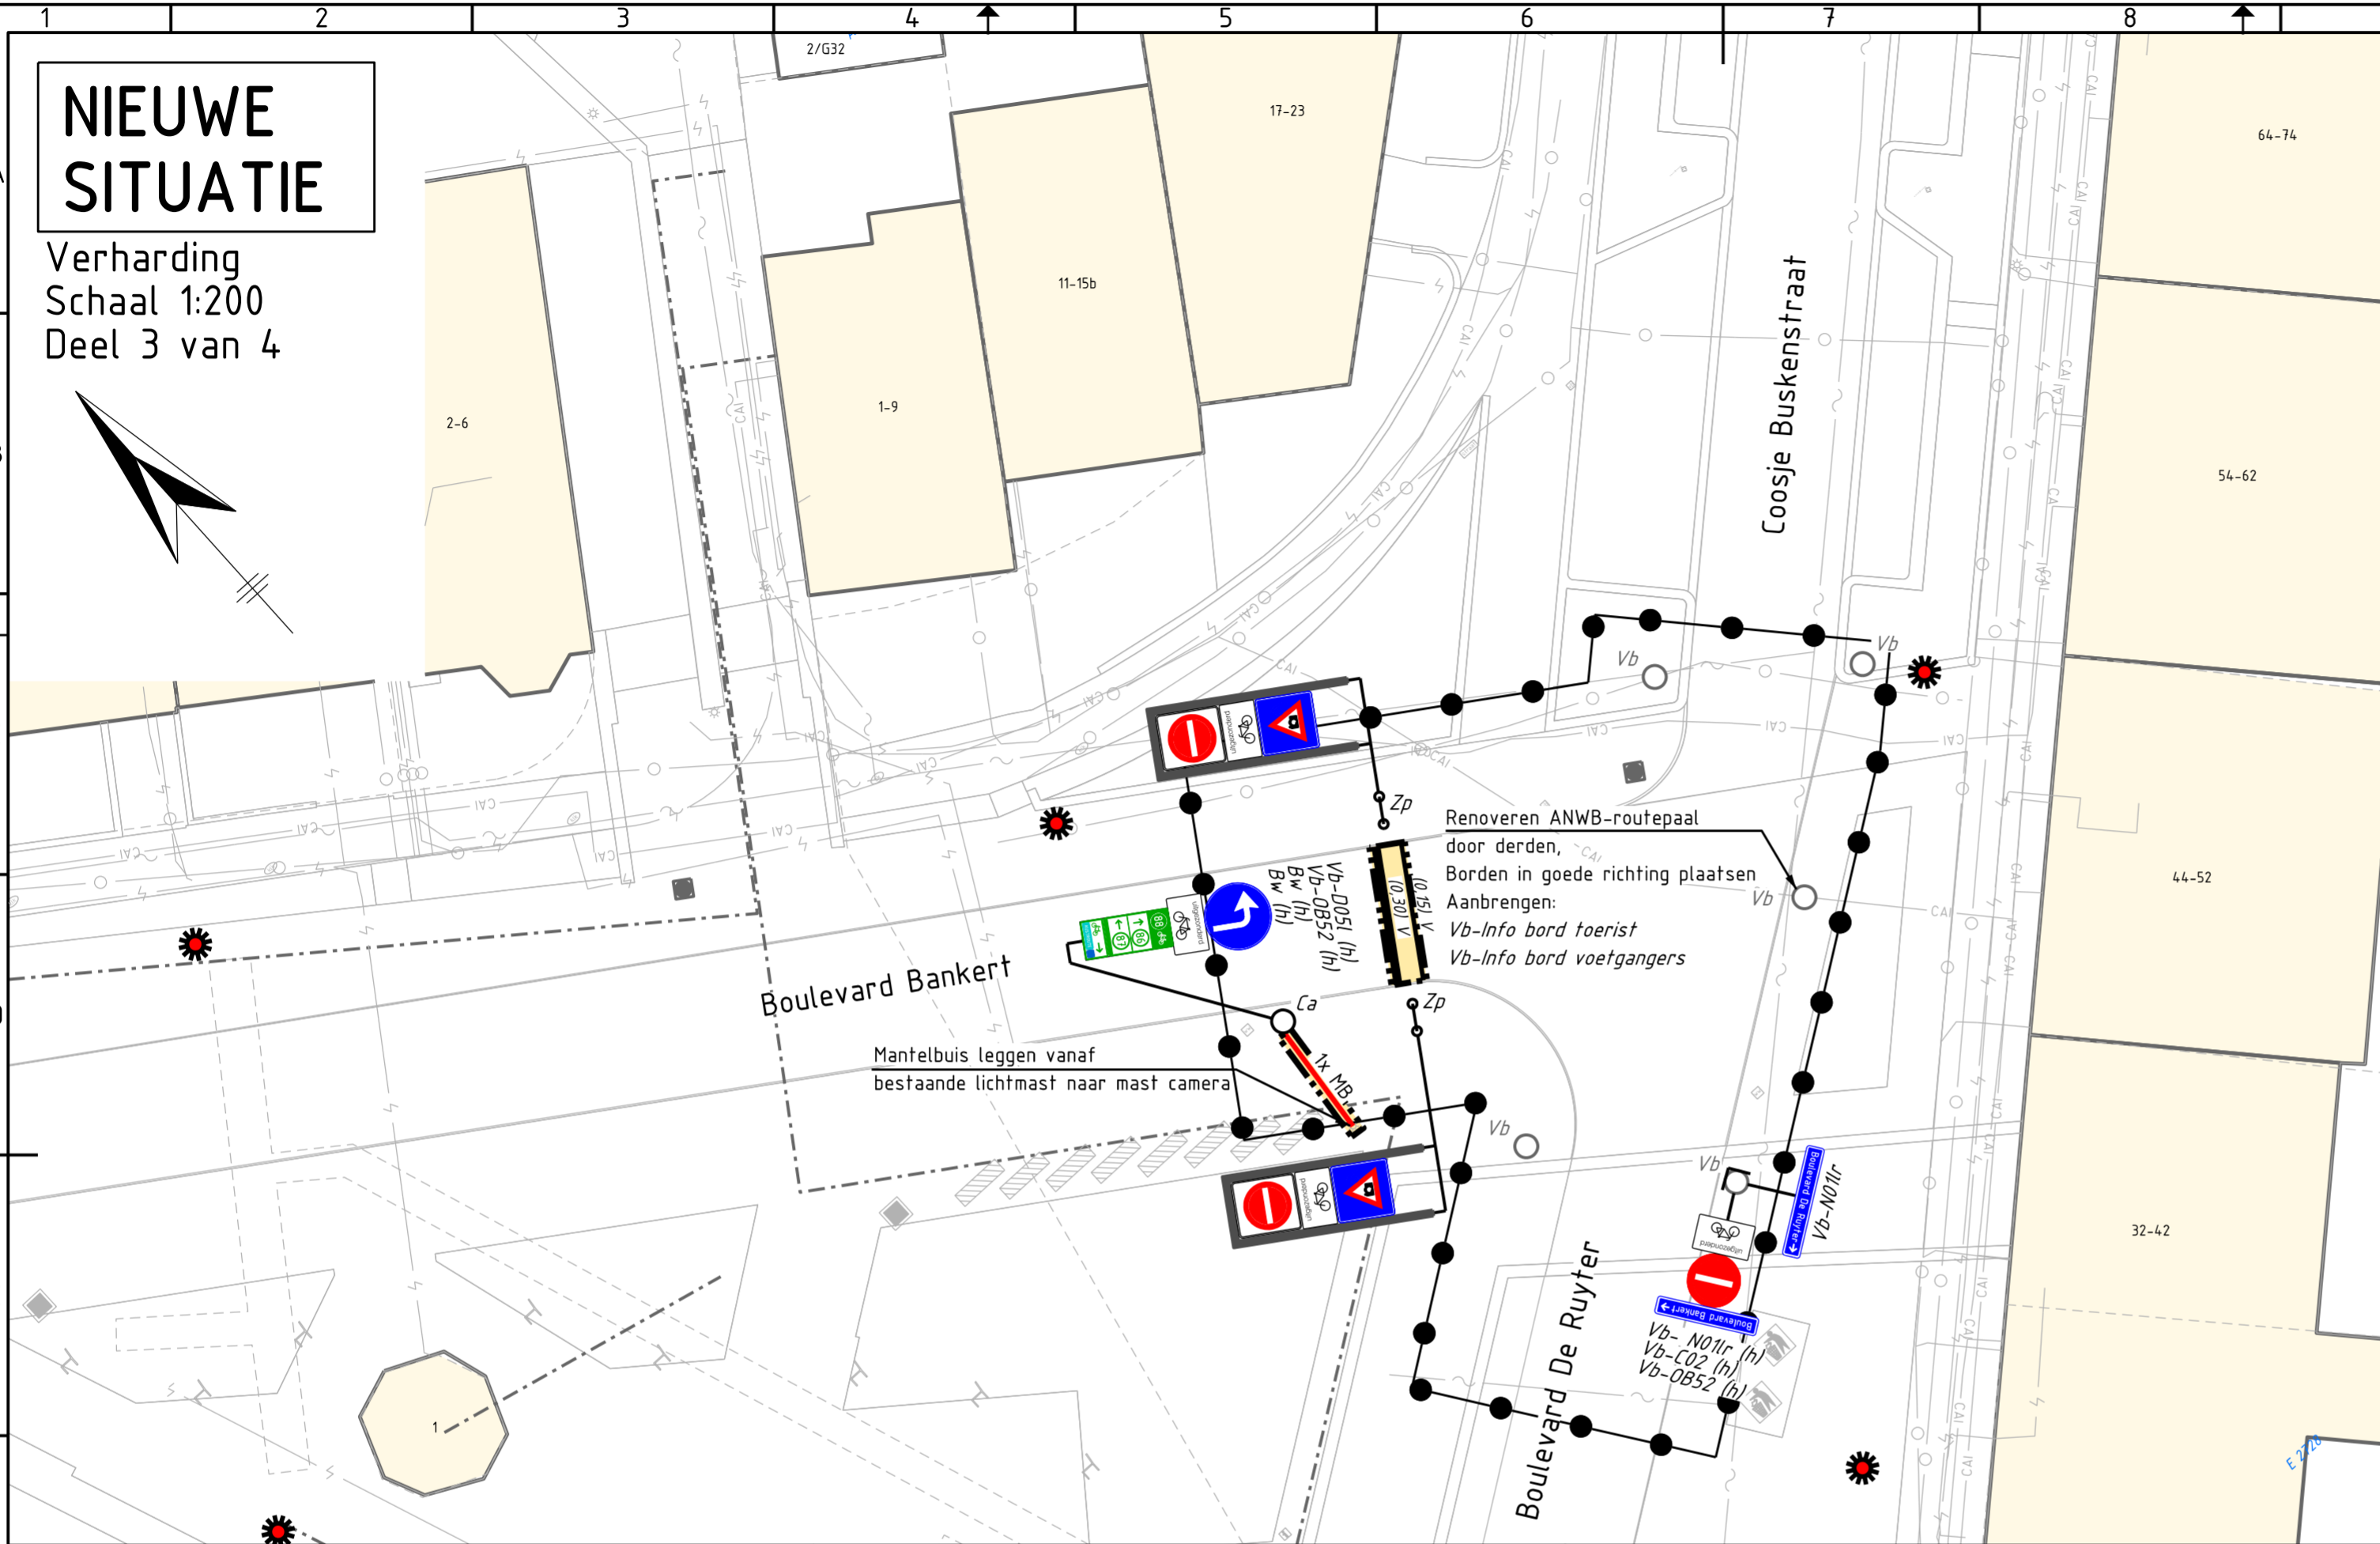


NIEUWE SITUATIE

Verharding
Schaal 1:200
Deel 3 van 4

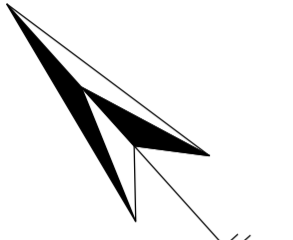

LEGENDA (NIEUWE VERHARDING)

	Werkgrens
	Materiaalscheiding
	Opbrekgrens
	Afschotrichting
	Aanbrengen markering van straatbakstenen, waalformaat; lengtemarkering ononderbroken, breedte: 0.15 m., kleur: Carrera, conform principedetail 1
	Aanbrengen markering van straatbakstenen, waalformaat; lengtemarkering ononderbroken, breedte: 0.30 m., kleur: Carrera, conform principedetail 1
	Aanbrengen straatbakstenen; lingeformaat, dikte: 80 mm., kleur: genuanceerd geel, vrijgekomen uit het werk
	Aanbrengen zone portaal, incl. verkeersborden, kleur portaal: RAL 7016 (antraciet)
	Aanbrengen ANPR-camera op mast, door derden (Ca)
	Aanbrengen mantelbuis met trekkoord, PVC ø75 mm., 0,60 m. onder maaiveld, met aantal mantelbuizen in sleuf
	Aanbrengen verkeersborden (Vb), incl. type bord, indien hergebruik aangegeven met (h)

LEGENDA (ONDERGROND/TOPOGRAFIE)

	Ondergrond
	Perceelsgrens
	Bebouwing
	Aan het werk grenzende bebouwing
	Handhaven trottoirband/opsluitband
	Handhaven verkeersbord met verkeersbordpaal (Vb)
	Handhaven putrand met deksel
	Bestaande lichtmast
	Bestaande mantelbuis

LEGENDA (KLIC) (8-12-2023)

	Glasvezel Deltafiber
	CAI/COAX (KPN)
	Gasleiding lage druk, inclusief materiaal en diameter in mm.
	Elektra laagspanning
	Waterleiding, inclusief materiaal en diameter in mm.
	Persleiding, inclusief materiaal en diameter in mm.
	Mantelbuis

Ver.	Datum	Omschrijving	Gefek.	Gecontr.	Gez.
0	19-12-2023	Eerste uitgave concept DO	M. v/d Heyden	W. Schipper	M. C. de Kraker
A	23-01-2024	Eerste uitgave definitief DO	M. v/d Heyden	W. Schipper	M. C. de Kraker
B	23-01-2024	Tweede uitgave definitief DO	M. v/d Heyden	W. Schipper	M. C. de Kraker
C	25-01-2024	Derde uitgave definitief DO	M. v/d Heyden	W. Schipper	M. C. de Kraker
D	29-01-2024	Vierde uitgave definitief DO	M. v/d Heyden	W. Schipper	M. C. de Kraker
E	13-02-2024	Nota van inlichtingen	M. v/d Heyden	W. Schipper	M. C. de Kraker

DEFINITIEF

Opdrachtgever: **GEMEENTE VLISSINGEN**

Opdrachtnemer: **Zeeland Engineering Consultants**
Civieltechnisch adviesbureau
www.zeccivil.nl

Project: **Vorbereiding aanpassen inrichting ANPR plateau boulevard, Trompweg en Westbeerplein te Vlissingen**

Onderdeel: **Nieuwe situatie verhardingen Deel 3 van 4**

Formaat: A2_L
Schaal: 1:200
Datum: 13-02-2024
Bladen: 7 van 8
Versie: E

Projectnummer: 2023-046
Tekeningnummer: DO-2023-046_503
Besteknummer: -
Referentienummer: 2023-046

Bestandsnaam: DEFINITIEF_DO-2023-046_E.dgn
op dit document berust het auteursrecht volgens artikel 46 van de DNR2011