
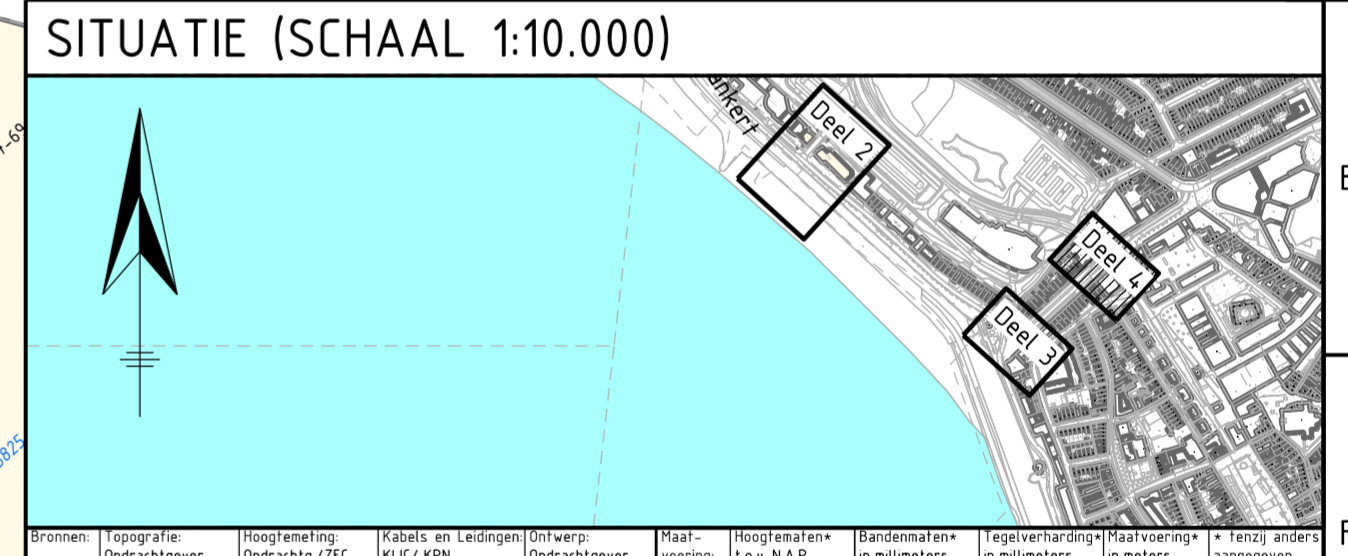
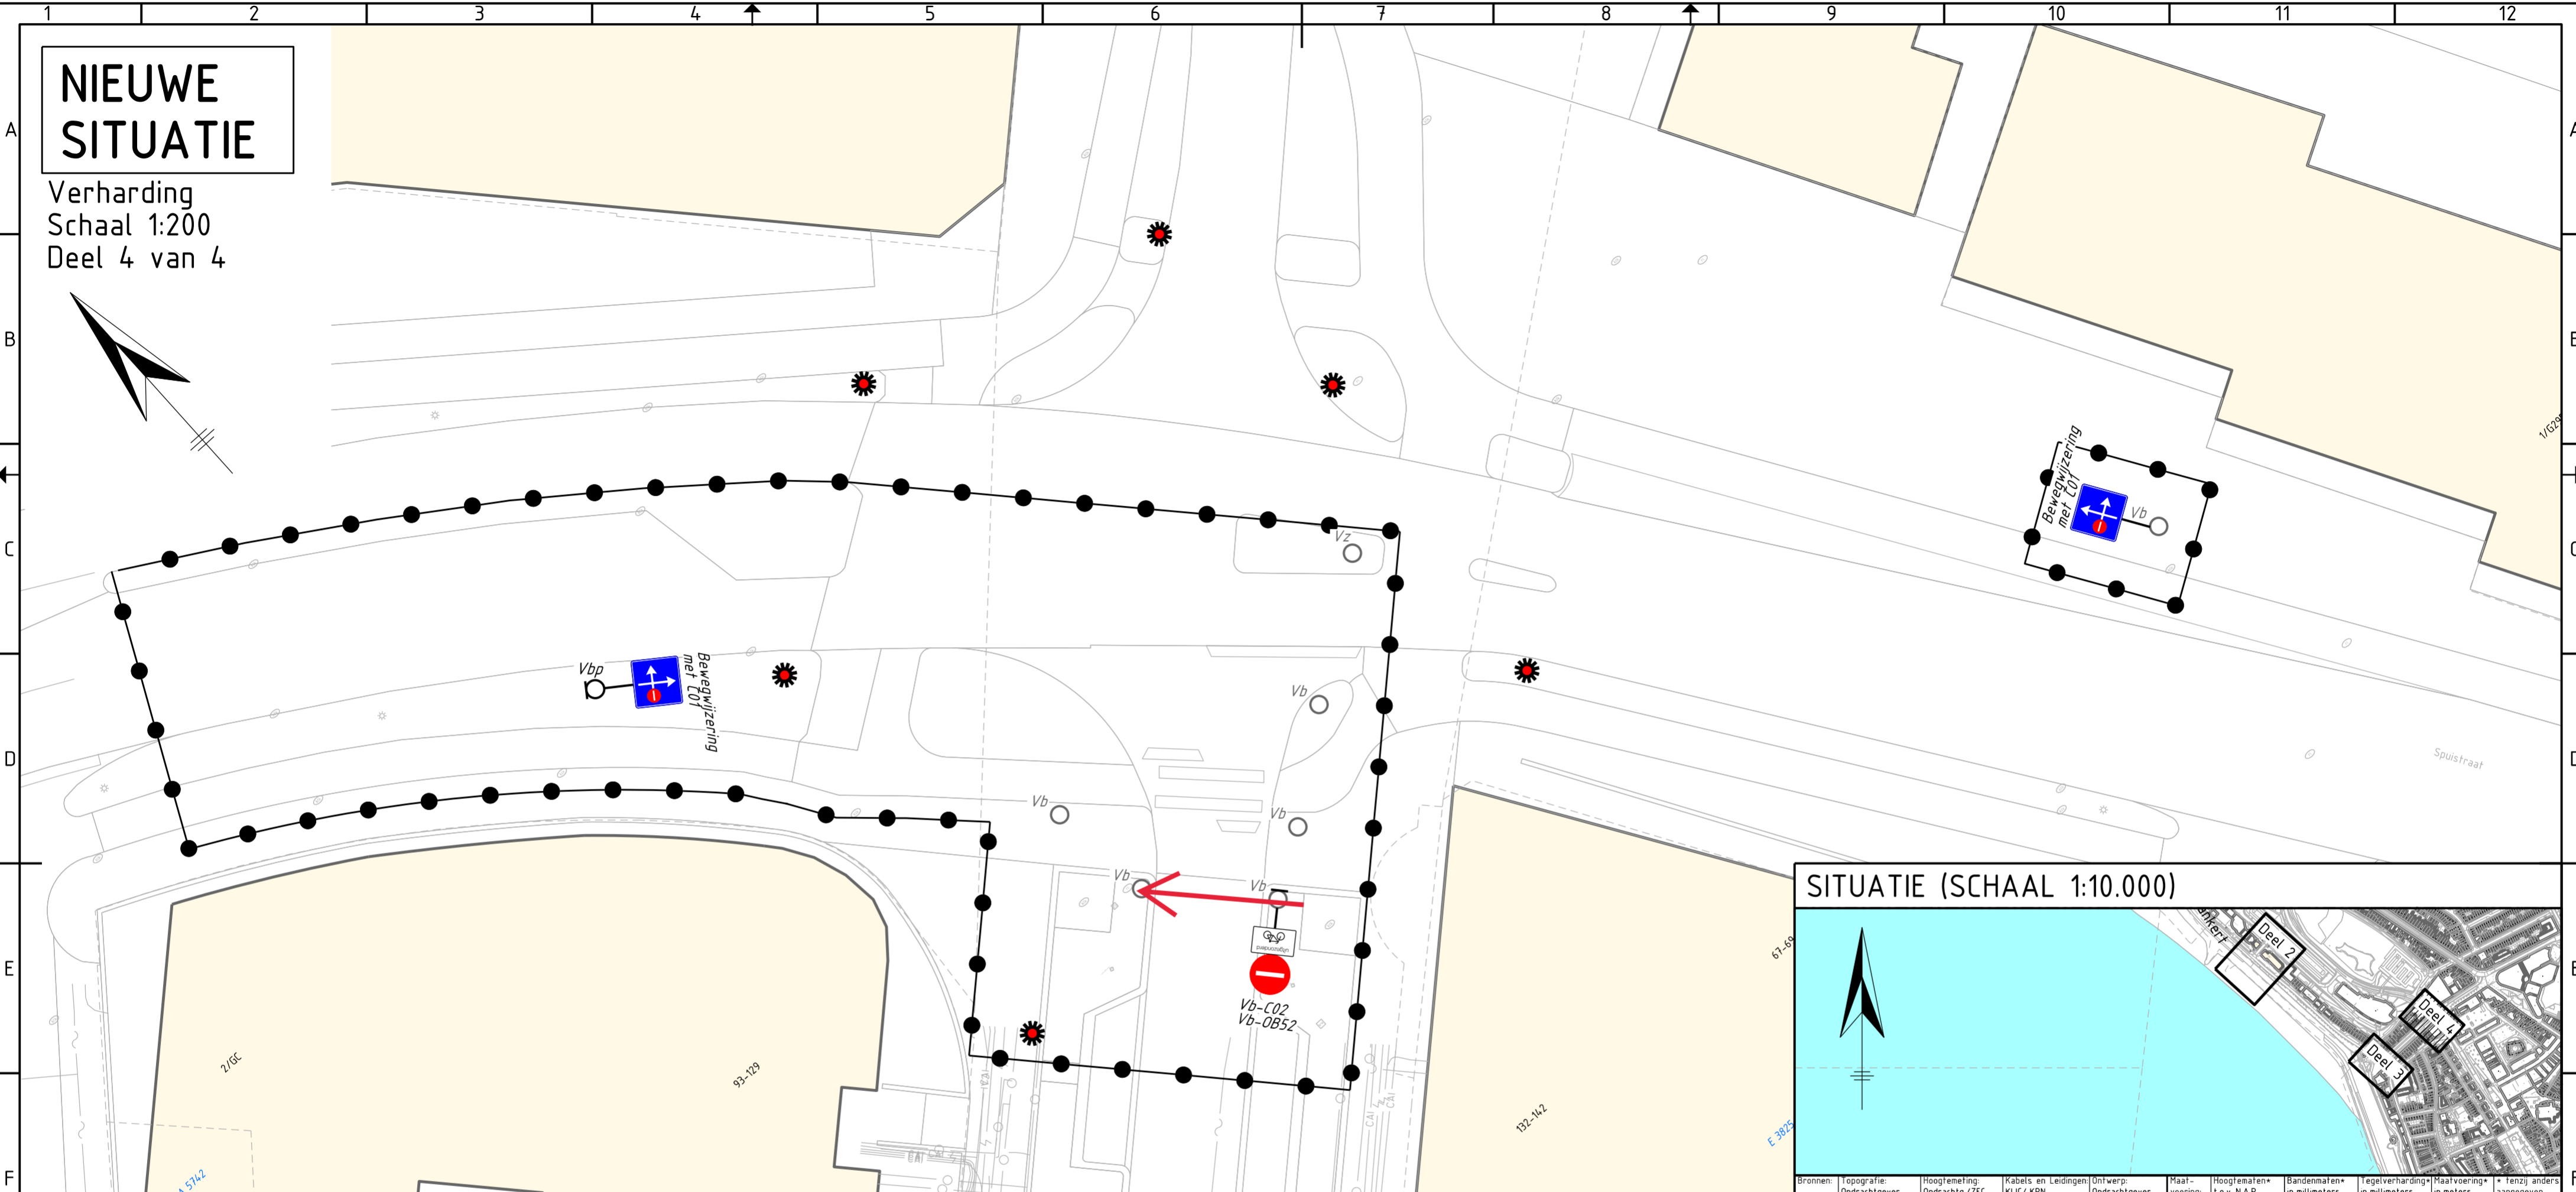


NIEUWE SITUATIE

Verharding
Schaal 1:200
Deel 4 van 4

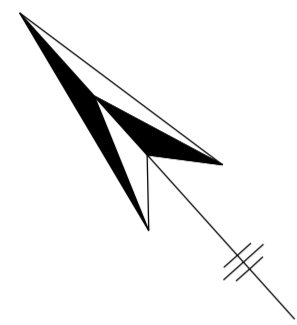

LEGENDA (NIEUWE VERHARDING)

- Werkgrens
- Aanbrengen verkeersbordpaal (Vbp), indien hergebruik aangegeven met (h)
- Aanbrengen verkeersborden (Vb), incl. type bord, indien hergebruik aangegeven met (h)

LEGENDA (ONDERGROND/TOPOGRAFIE)

- Ondergrond
- Perceelsgrens
- Bebouwing
- Aan het werk grenzende bebouwing
- Bestaande hoogtes
- Handhaven verkeersbord met verkeersbordpaal (Vb)
- Handhaven verkeerszuil (Vz)
- Bestaande lichtmast

Ver.	Datum	Omschrijving	Gepek.	Gecontr.	Gez.
0	19-12-2023	Eerste uitgave concept DO	M. v/d Heyden	W. Schipper	M. C. de Kraker
A	23-01-2024	Eerste uitgave definitief DO	M. v/d Heyden	W. Schipper	M. C. de Kraker
B	23-01-2024	Tweede uitgave definitief DO	M. v/d Heyden	W. Schipper	M. C. de Kraker
C	25-01-2024	Derde uitgave definitief DO	M. v/d Heyden	W. Schipper	M. C. de Kraker
D	29-01-2024	Vierde uitgave definitief DO	M. v/d Heyden	W. Schipper	M. C. de Kraker
E	13-02-2024	Nota van inlichtingen	M. v/d Heyden	W. Schipper	M. C. de Kraker

Projectstatus: **DEFINITIEF**

GEMEENTE VLISSINGEN

Zeeland Engineering Consultants
Civieltechnisch adviesbureau
www.zecciviel.nl

Project: **Vorbereiding aanpassen inrichting ANPR plateau boulevard, Trompweg en Westbeerplein te Vlissingen**

Onderdeel: **Nieuwe situatie verhardingen Deel 4 van 4**

Formaat: A2_L
Schaal: 1:200
Datum: 13-02-2024
Bladen: 8 van 8
Versie: E

Projectnummer: 2023-046 Tekeningnummer: DO-2023-046_504 Besteknummer: - Referentienummer: 2023-046