
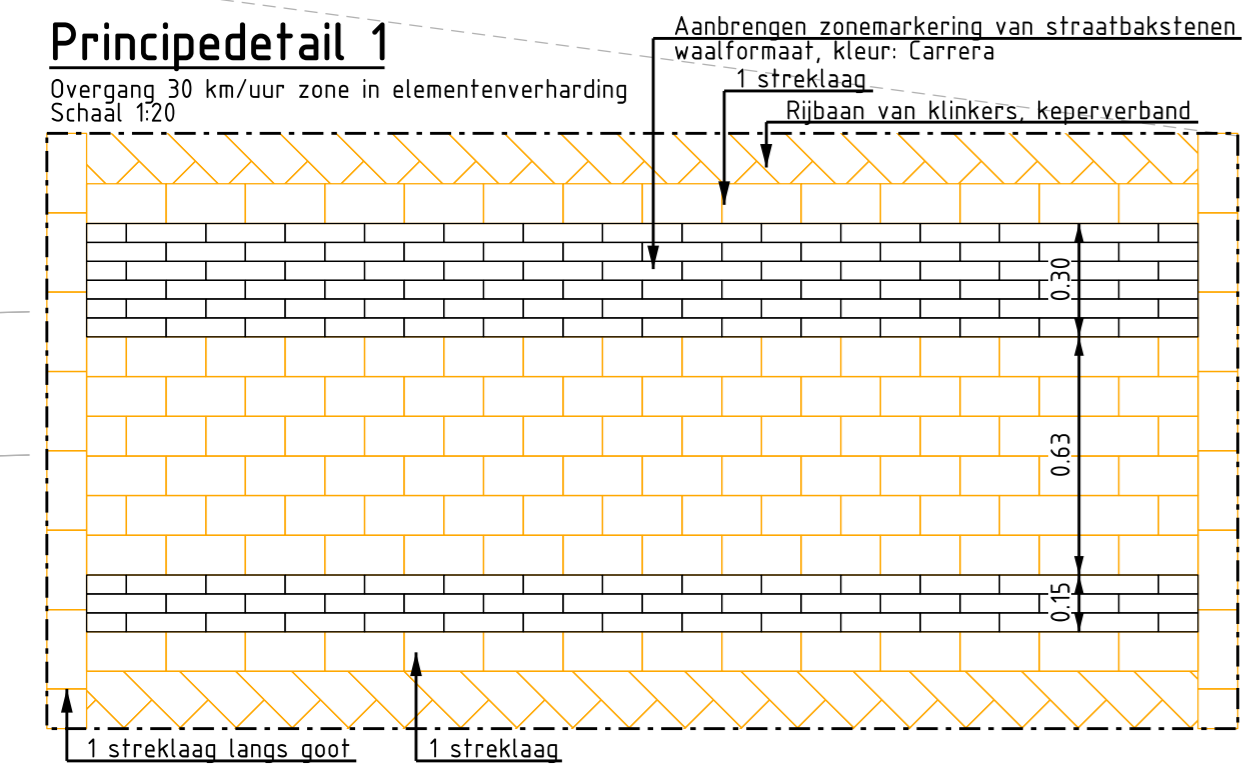
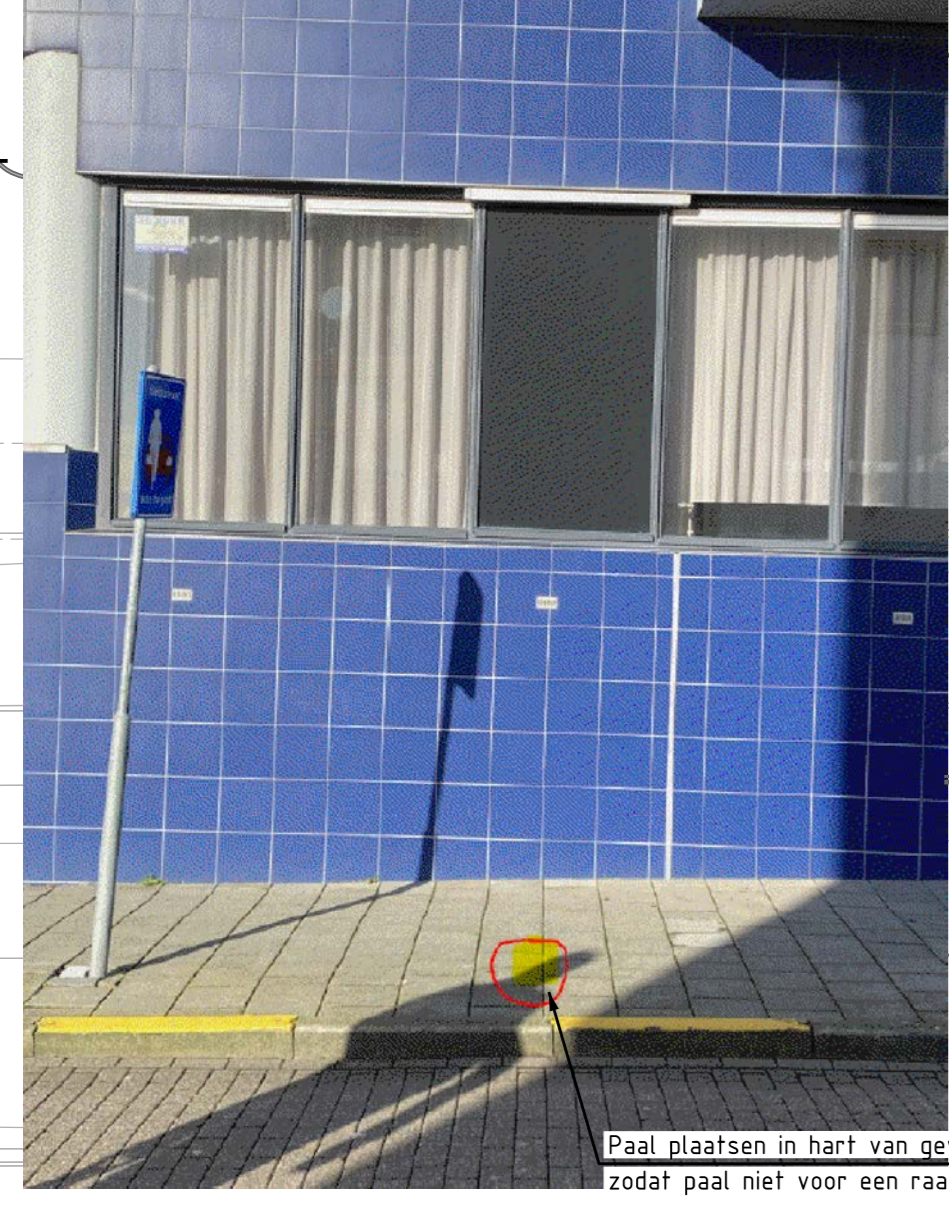
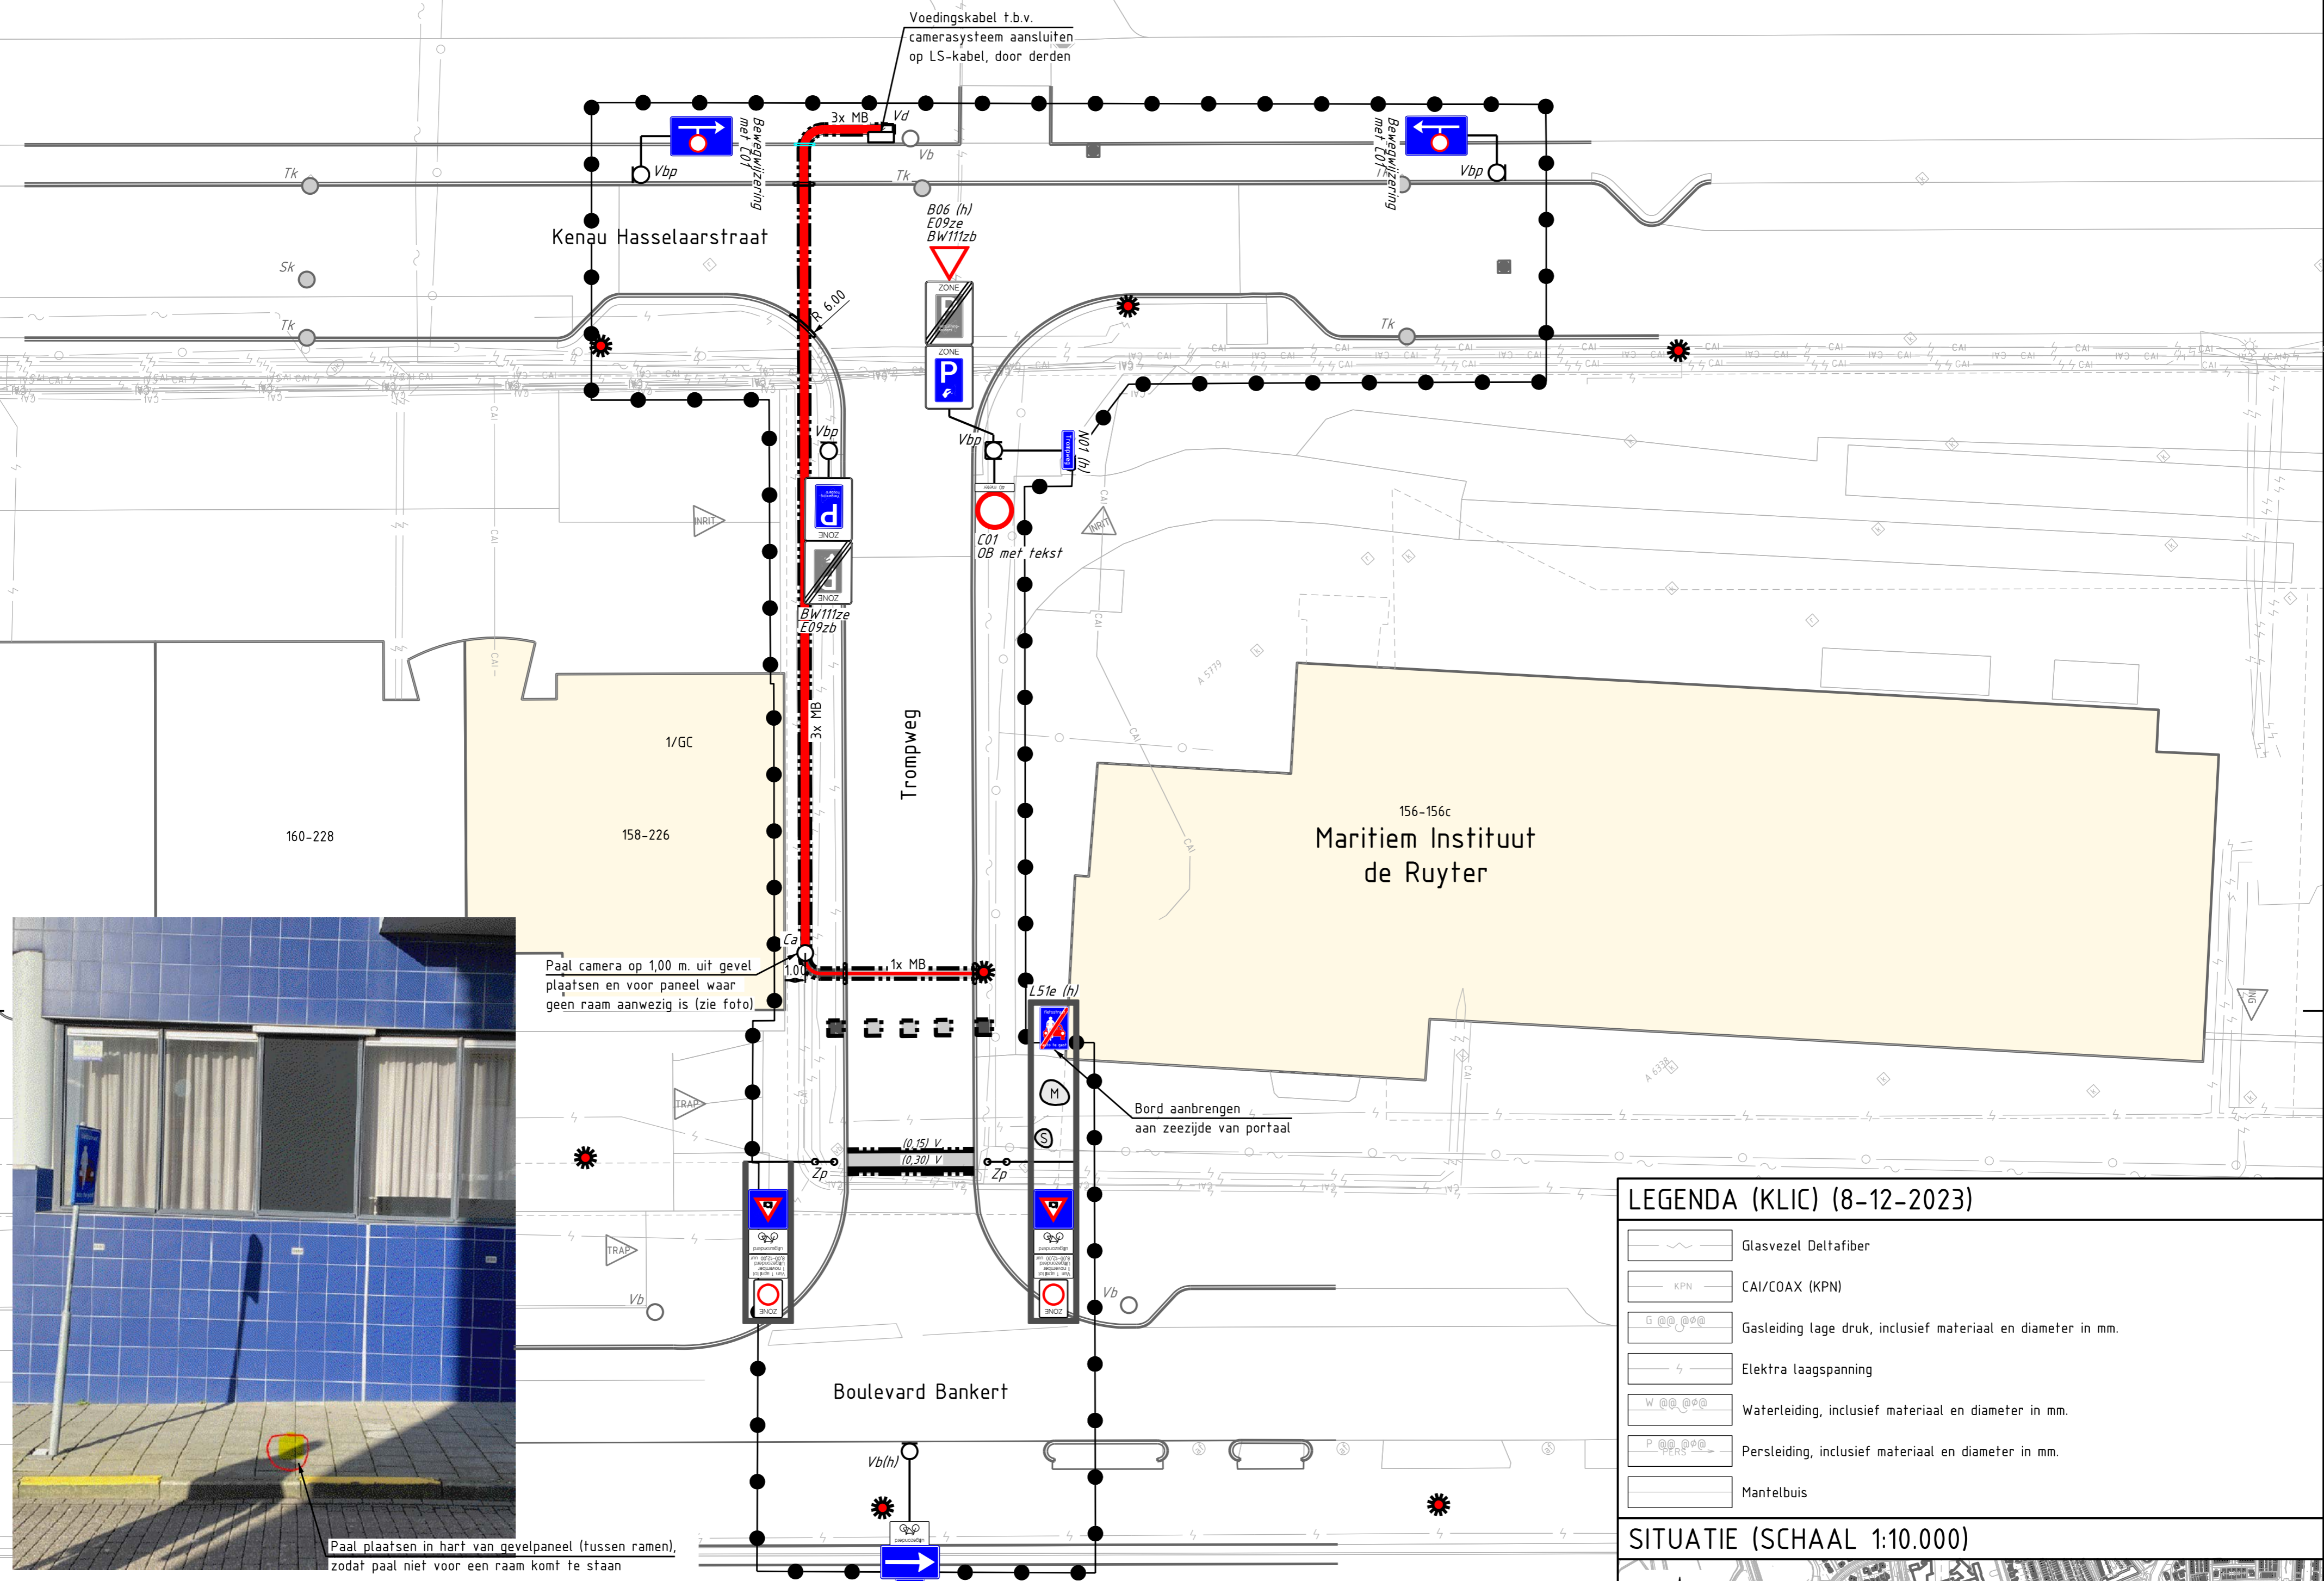



NIEUWE SITUATIE

Verharding
Deel 2 van 4
Schaal 1:200

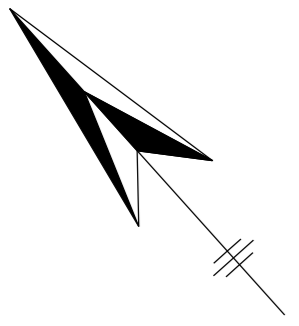

LEGENDA (KLIC) (8-12-2023)

	Glasvezel Deltafiber
	CAI/COAX (KPN)
	Gasleiding lage druk, inclusief materiaal en diameter in mm.
	Elektra laagspanning
	Waterleiding, inclusief materiaal en diameter in mm.
	Persteiding, inclusief materiaal en diameter in mm.
	Mantelbuis

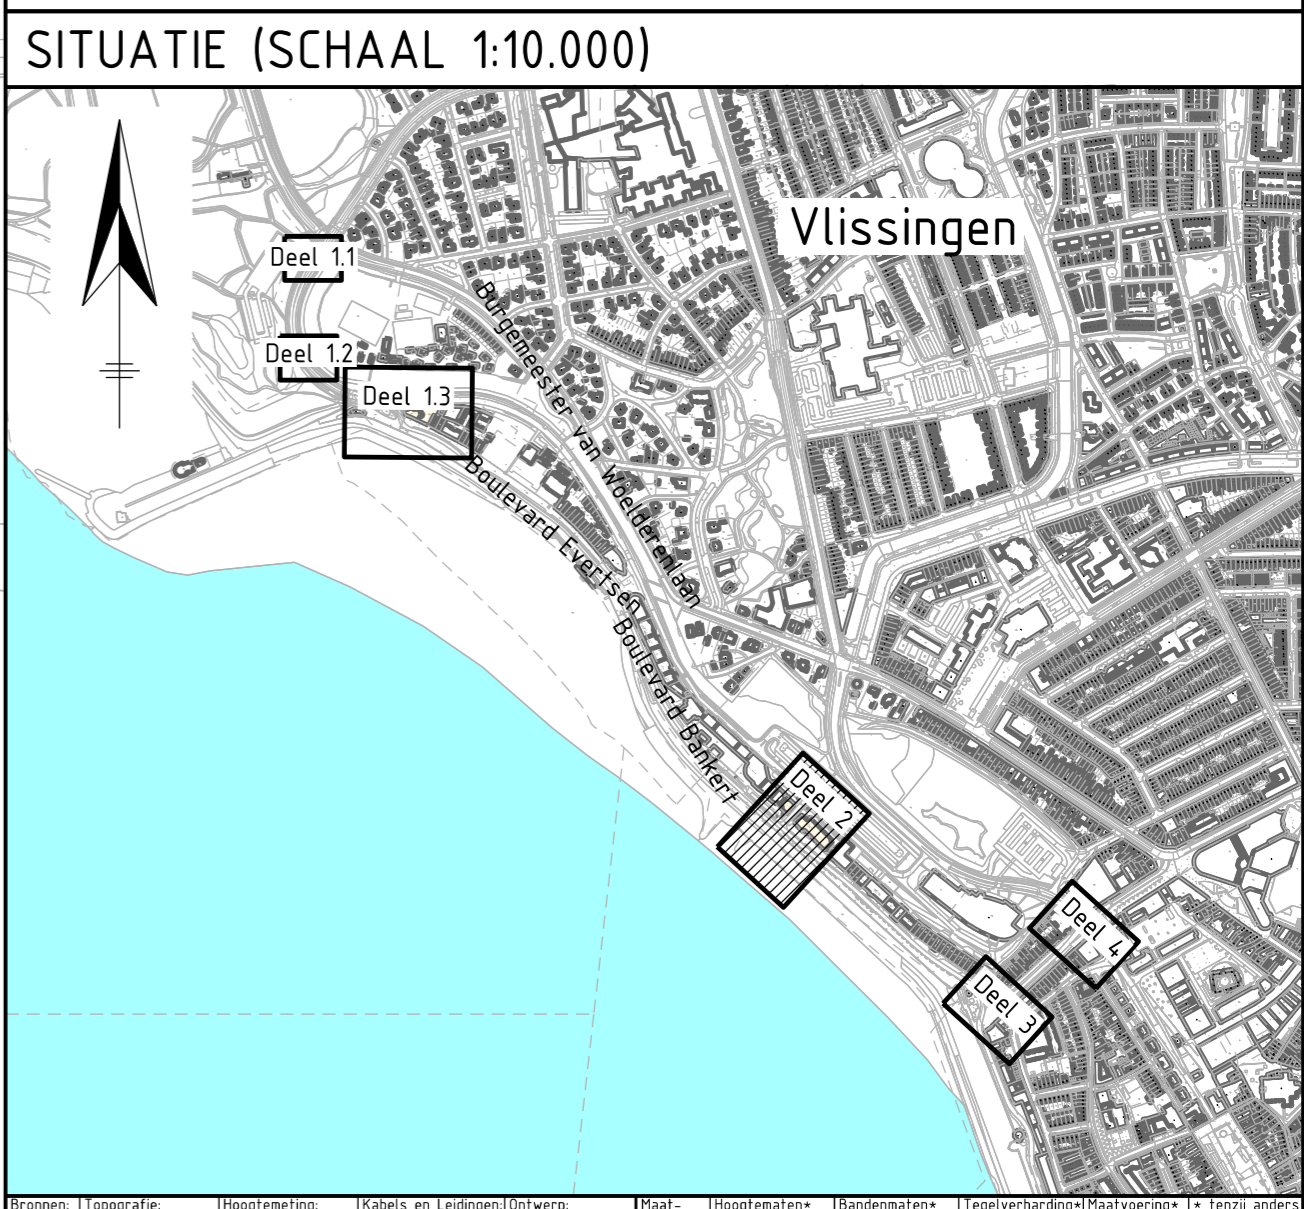

LEGENDA (NIEUWE VERHARDING)

	Werkgreens		Opbrekergrens
	Materiaalscheiding		Aanbrengen mantelbuis met trekkoord, PVC, ø 75 mm, 0,60 m. onder naaiveld, met aantal mantelbuizen in sleuf
	Afschotrichting		Aanbrengen opsluitbanden 100x200 mm.
	Aanbrengen markering van straatbakstenen, waalformaat, kleur: Carrera, conform principedetail 1		Aanbrengen trofvoerbanden 130/150x250 mm., kleur: donkergrijs
	Aanbrengen markering van straatbakstenen, waalformaat, lengtemarkering onderbroken, breedte: 0,30 m., kleur: Carrera, conform principedetail 1		Aanbrengen betontegels; 300x300x45 mm., kleur: grijs, vrijgekomen uit het werk
	Aanbrengen betonstraatstenen; keiformaat, halfsteensverband, kleur: heidepaars, vrijgekomen uit het werk		Grond verwerken in plantvakken of bermen, vrijgekomen uit het werk
	Aanbrengen betonstraatstenen; keiformaat, keperverband, kleur: rood, vrijgekomen uit het werk		Aanbrengen betonnen keien
	Aanbrengen zone portaal, incl. verkeersborden, kleur portaal: RAL 7016 (antraciet)		Aanbrengen verkeersbordpaal (Vbp), indien hergebruik aangegeven met (h)
	Aanbrengen ANPR-camera op tijdelijke mast, door derden (Ca)		Aanbrengen verkeersborden (Vb), incl. type bord, indien hergebruik aangegeven met (h)
	Aanbrengen voedingskast, door derden (Vd)		

LEGENDA (ONDERGROND/TOPOGRAFIE)

	Ondergrond		Lijn waterbouwkundig asfalt
	Perceelsgrens		
	Bebouwing		
	Aan het werk grenzende bebouwing		
	Handhaven trofvoerbord/opsluitband		
	Handhaven verkeersbord met verkeersbordpaal (Vb)		
	Handhaven straatkolk (SK)		
	Handhaven trofvoerkolk (TK)		
	Handhaven putrand met deksel		
	Bestaande lichtmast		

Ver.	Datum	Omschrijving	Getek.	Gecont.	Gez.
0	19-12-2023	Eerste uitgave concept DO	M. v/d Heyden	W. Schipper	M. C. de Kraker
A	23-01-2024	Eerste uitgave definitief DO	M. v/d Heyden	W. Schipper	M. C. de Kraker
B	23-01-2024	Tweede uitgave definitief DO	M. v/d Heyden	W. Schipper	M. C. de Kraker
C	25-01-2024	Derde uitgave definitief DO	M. v/d Heyden	W. Schipper	M. C. de Kraker
D	29-01-2024	Vierde uitgave definitief DO	M. v/d Heyden	W. Schipper	M. C. de Kraker
E	13-02-2024	Nota van inlichtingen	M. v/d Heyden	W. Schipper	M. C. de Kraker

Opdrachtgever:	Opdrachtnemer:
GEWENTIE VLISSINGEN	Zeeland Engineering Consultants Civieltechnisch adviesbureau www.zeccivil.nl
Project:	Formaat:
Vorbereiding aanpassen inrichting ANPR plateau boulevard, Trompweg en Westbeerplein te Vlissingen	A1_L
Onderdeel:	Schaal:
Nieuwe situatie verhardingen Deel 2 van 4	1:200
Projectnummer:	Tekeningnummer:
2023-046	00-2023-046_502
Besteknummer:	Referentienummer:
-	2023-046
Datum:	Versie:
13-02-2024	6 van 8
Bladen:	
6 van 8	

Bedaandsnaam: DEFINITIEF_DO-2023-046_E.dgn