


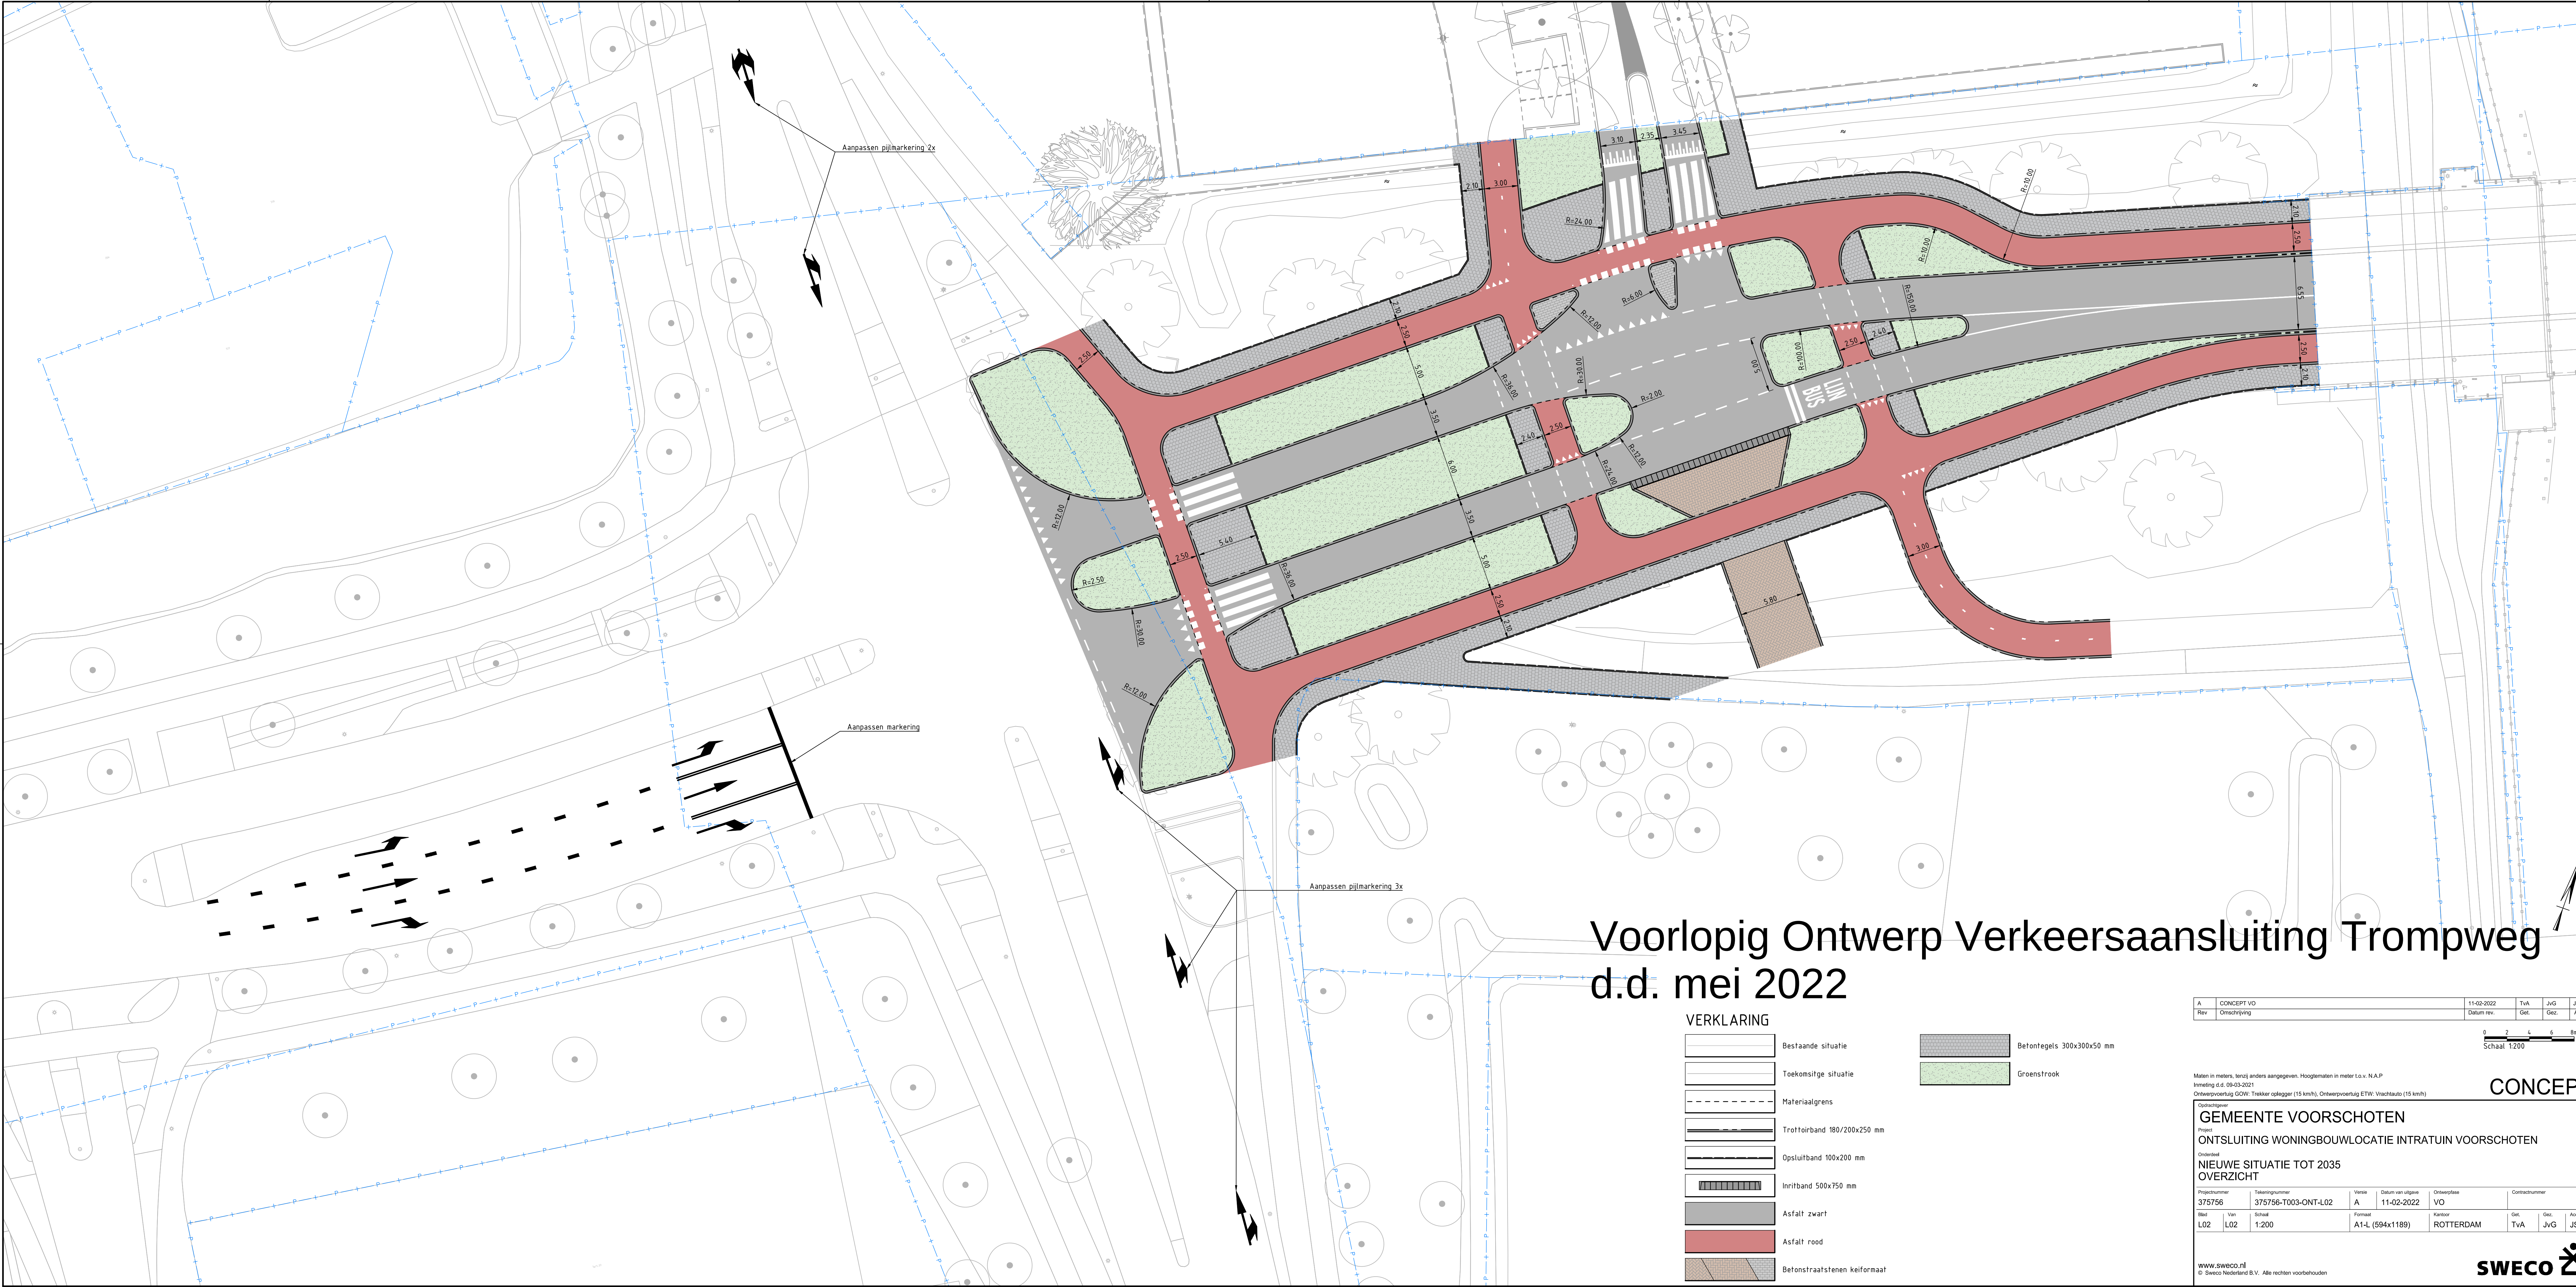

Voorlopig Ontwerp Verkeersaansluiting Trompweg d.d. mei 2022

VERKLARING

- Bestaande situatie
- Toekomstige situatie
- Materiaalgrens
- Trottoirband 180/200x250 mm
- Opsluitband 100x200 mm
- Inritband 500x750 mm
- Asfalt zwart
- Asfalt rood
- Betonstraatstenen keurformaat

- Betontegels 300x300x50 mm
- Groenstrook

A	CONCEPT VO	11-02-2022	TvA	JvG	JST
Rev	Omschrijving	Datum rev.	Get.	Gez.	Aoc.

0 2 4 6 8m
Schaal 1:200

Maten in meters, tenzij anders aangegeven. Hoogtematen in meter t.o.v. N.A.P.
Inmeting d.d. 09-03-2021
Ontwerpvoertuig GOW: Trekker oplegger (15 km/h), Ontwerpvoertuig ETW: Vrachtauto (15 km/h)

CONCEPT

GEMEENTE VOORSCHOTEN
Project: **ONTSLUITING WONINGBOUWLOCATIE INTRATUIN VOORSCHOTEN**
Onderdeel: **NIEUWE SITUATIE TOT 2035**
OVERZICHT

Projectnummer	Tekeningnummer	Versie	Datum van uitgave	Ontwerplase	Contractnummer		
375756	375756-T003-ONT-L02	A	11-02-2022	VO			
Blad	Van	Schaal	Formaat	Kantoor	Get.	Gez.	Aoc.
L02	L02	1:200	A1-L (594x1189)	ROTTERDAM	TvA	JvG	JST

www.sweco.nl
© Sweco Nederland B.V. Alle rechten voorbehouden

SWECO