


# Visie 2035

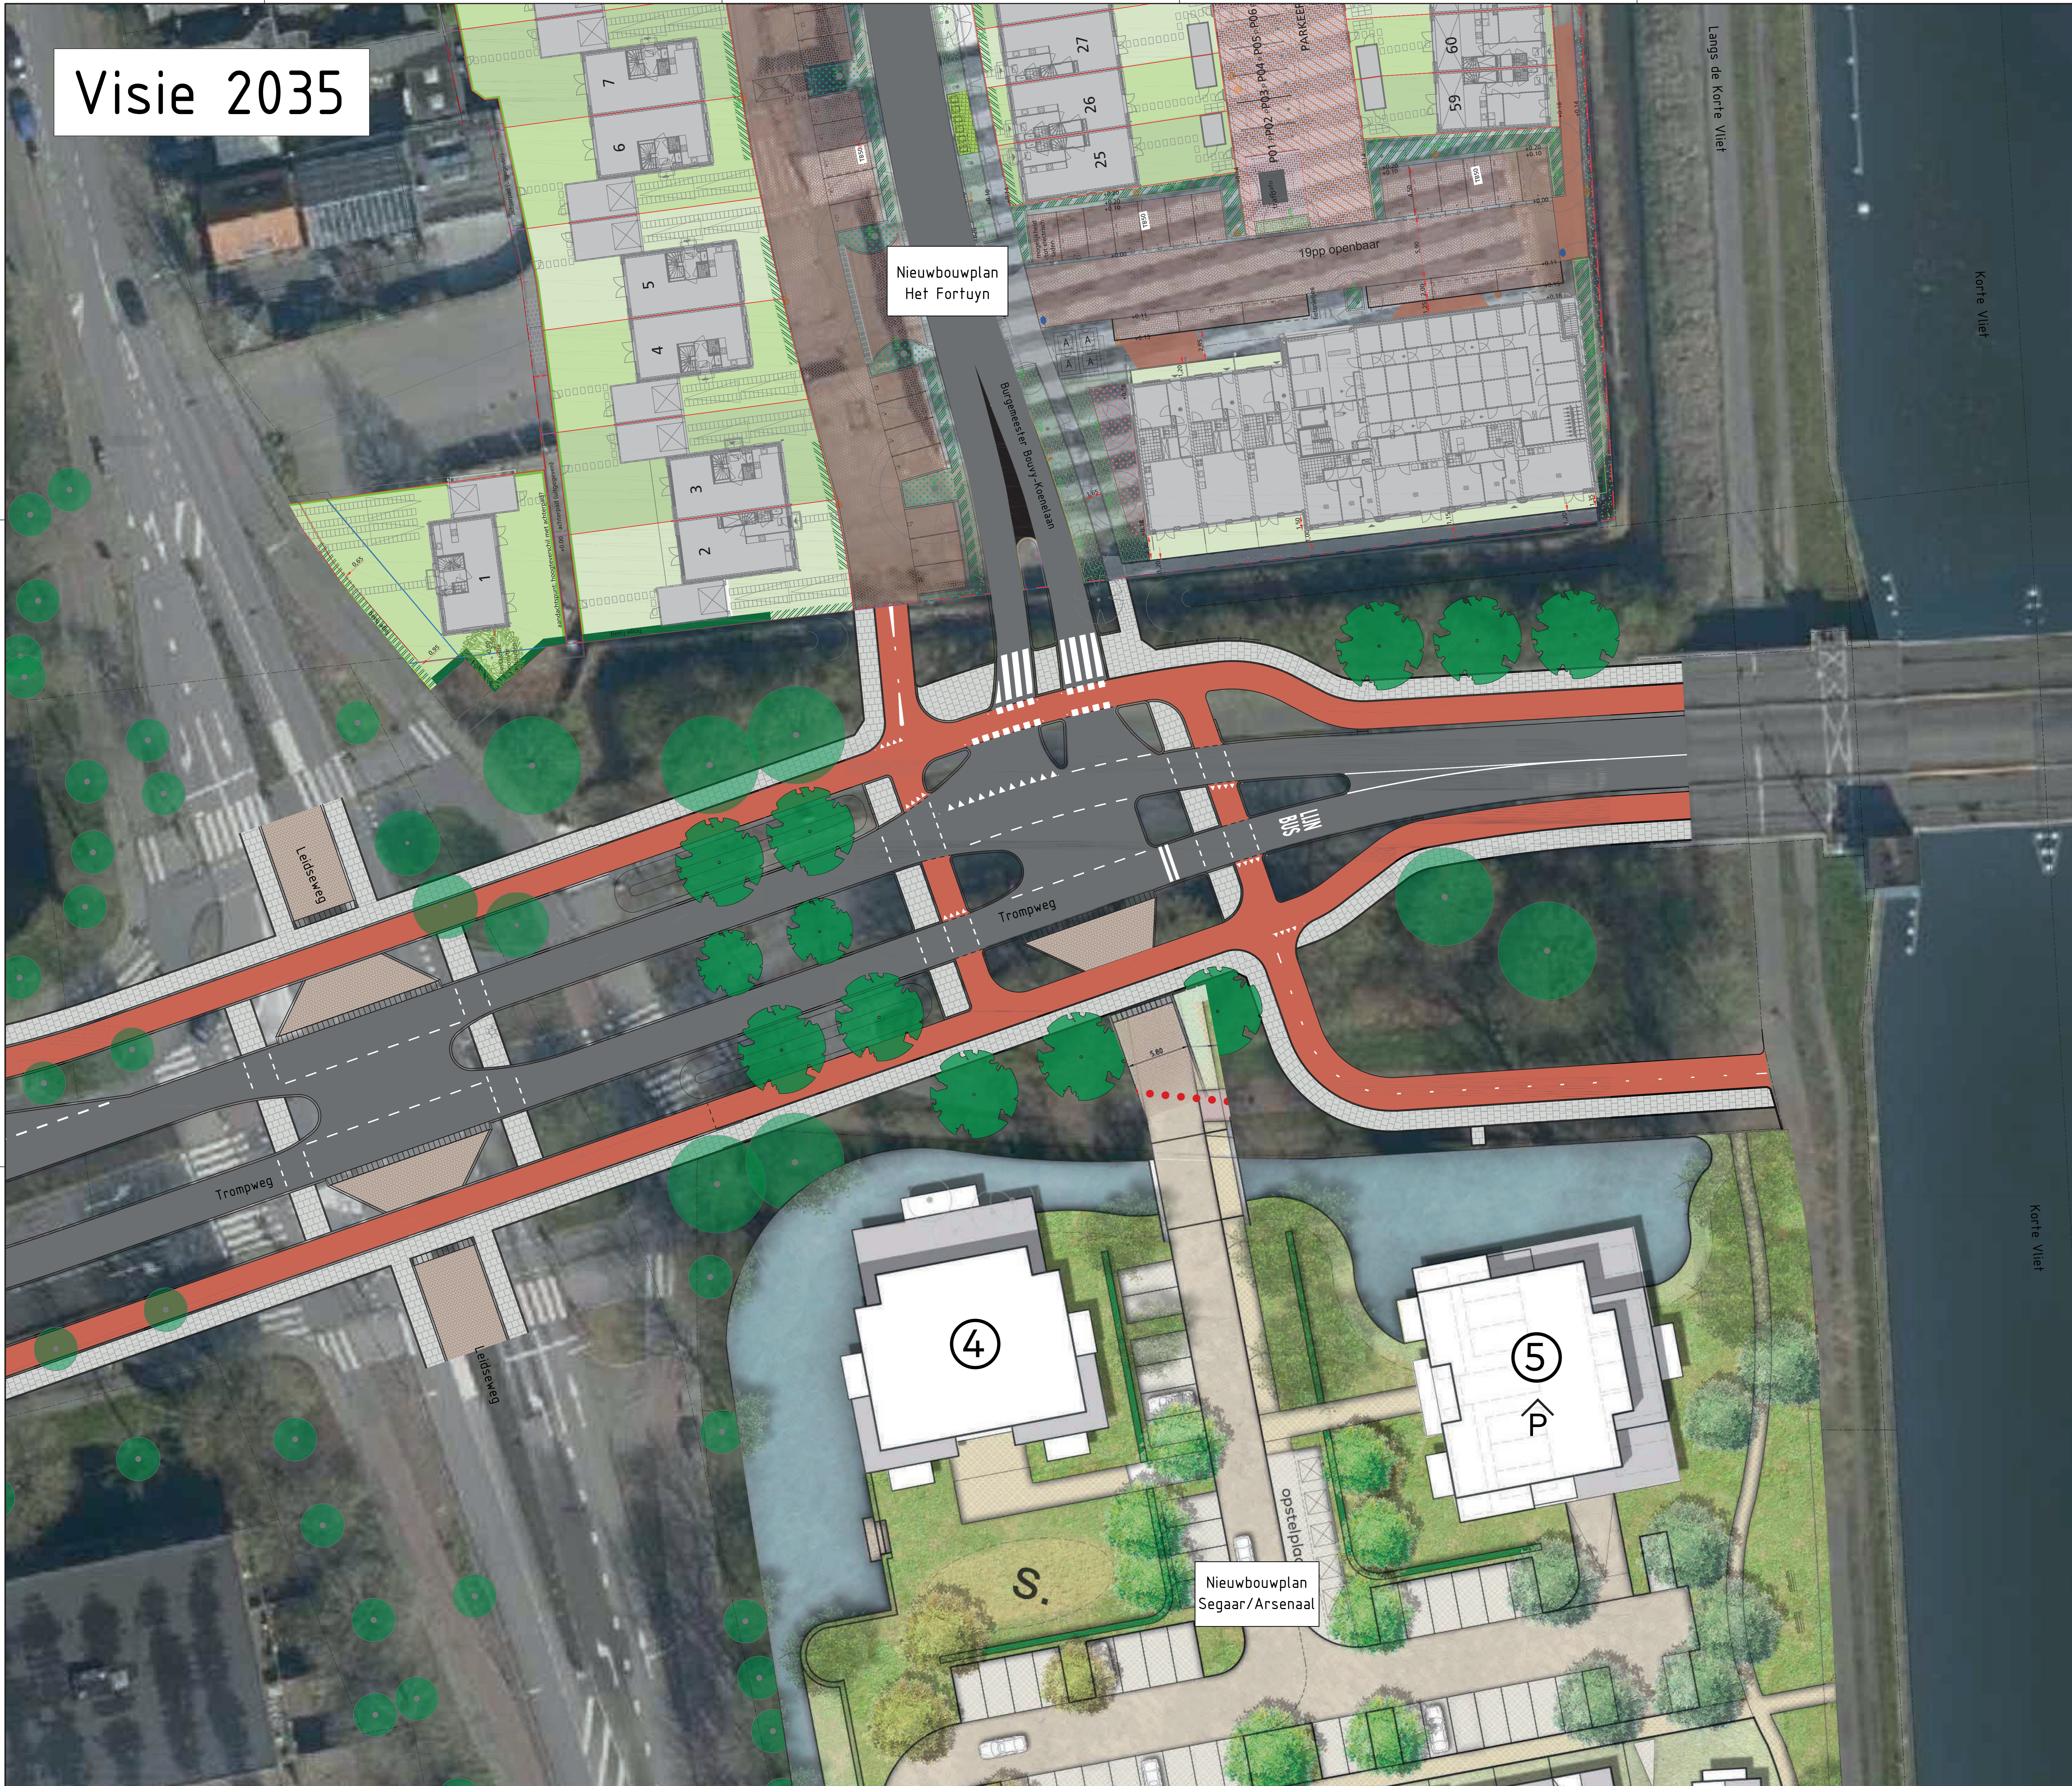


Nieuwbouwplan  
Het Fortuyn

Nieuwbouwplan  
Segaar/Arsenaal

### Legenda

- Rijbaan asfalt
- Fietspad asfalt
- Fietspad betongegels
- Trottoir betongegels
- Groen
- Lichtmast
- Nieuwe boom
- Bestaande boom

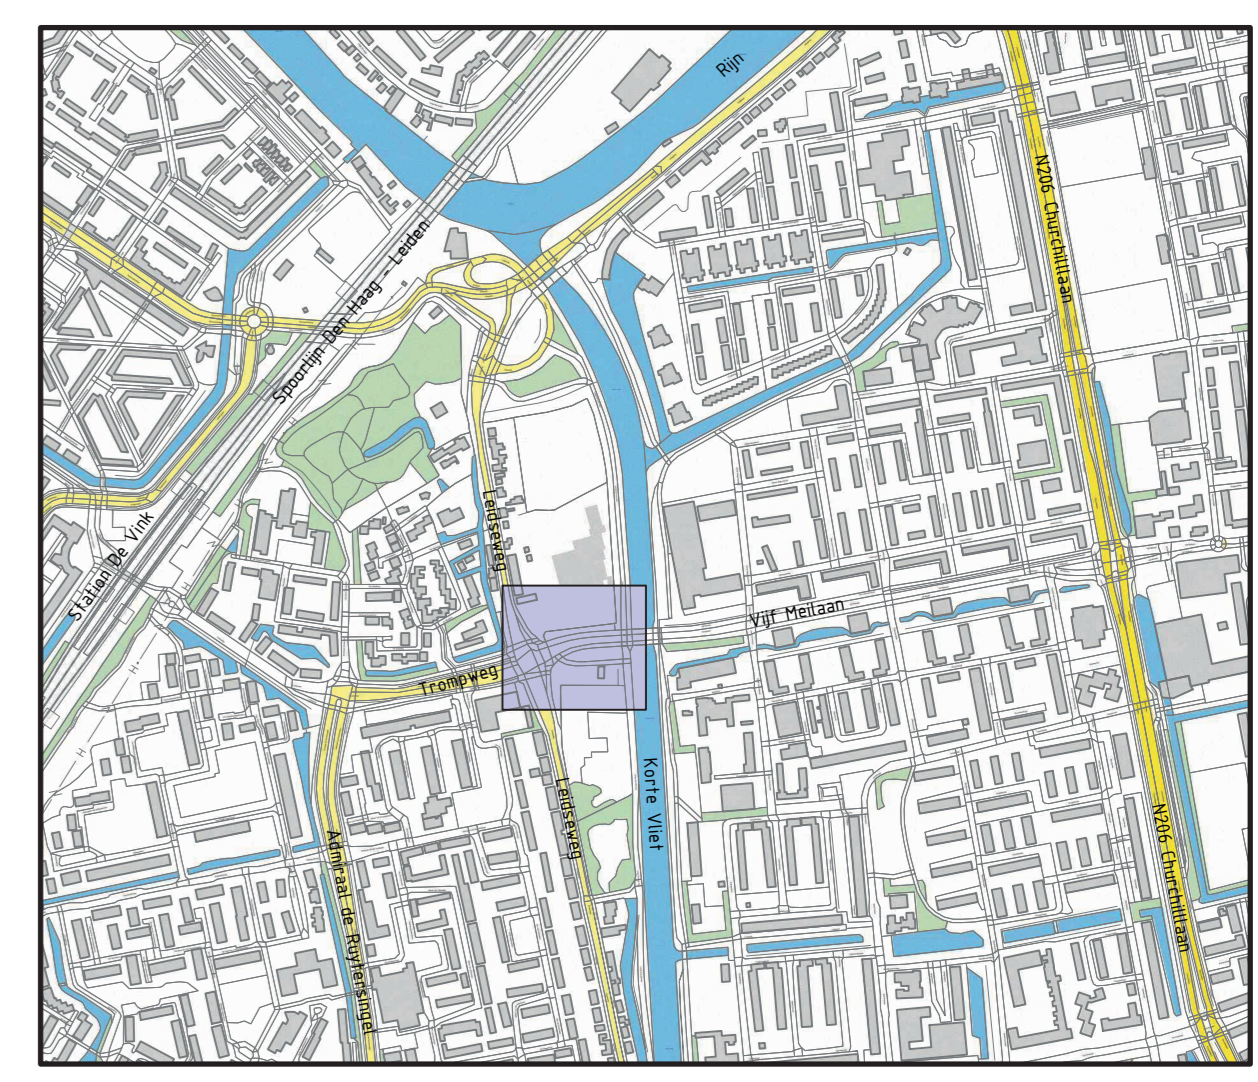

Overzicht  
SCHAAL 1 : 10000

Schaal 1:200

Maten in meters, tenzij anders aangegeven  
 Materialen in millimeters  
 Hoogtegevel in meters t.o.v. N.A.P.

**Gemeente Voorschoten**  
 Project: **Kruising Trompweg - burg.Bouvy-Koenelaan**  
 Omschrijving: **Presentatietekening met toekomstige kruising Trompweg - Leidseweg**

Projectnummer	Tekeningnummer	Visie	Datum van afgeven	Ontwerper	Geplaatst
51011981	51011981-DO-T005-D01	D01	25-01-2023	DO	-
Rol	Ynr	Schaal	Formaat	Partner	Ont
L01	1	1:200	A4L (ISO)	Rotterdam	RVEO JGOH JOHS

WWW.SWECO.NL  
 © Sweco Nederland B.V. Alle rechten voorbehouden

**SWECO**