


1

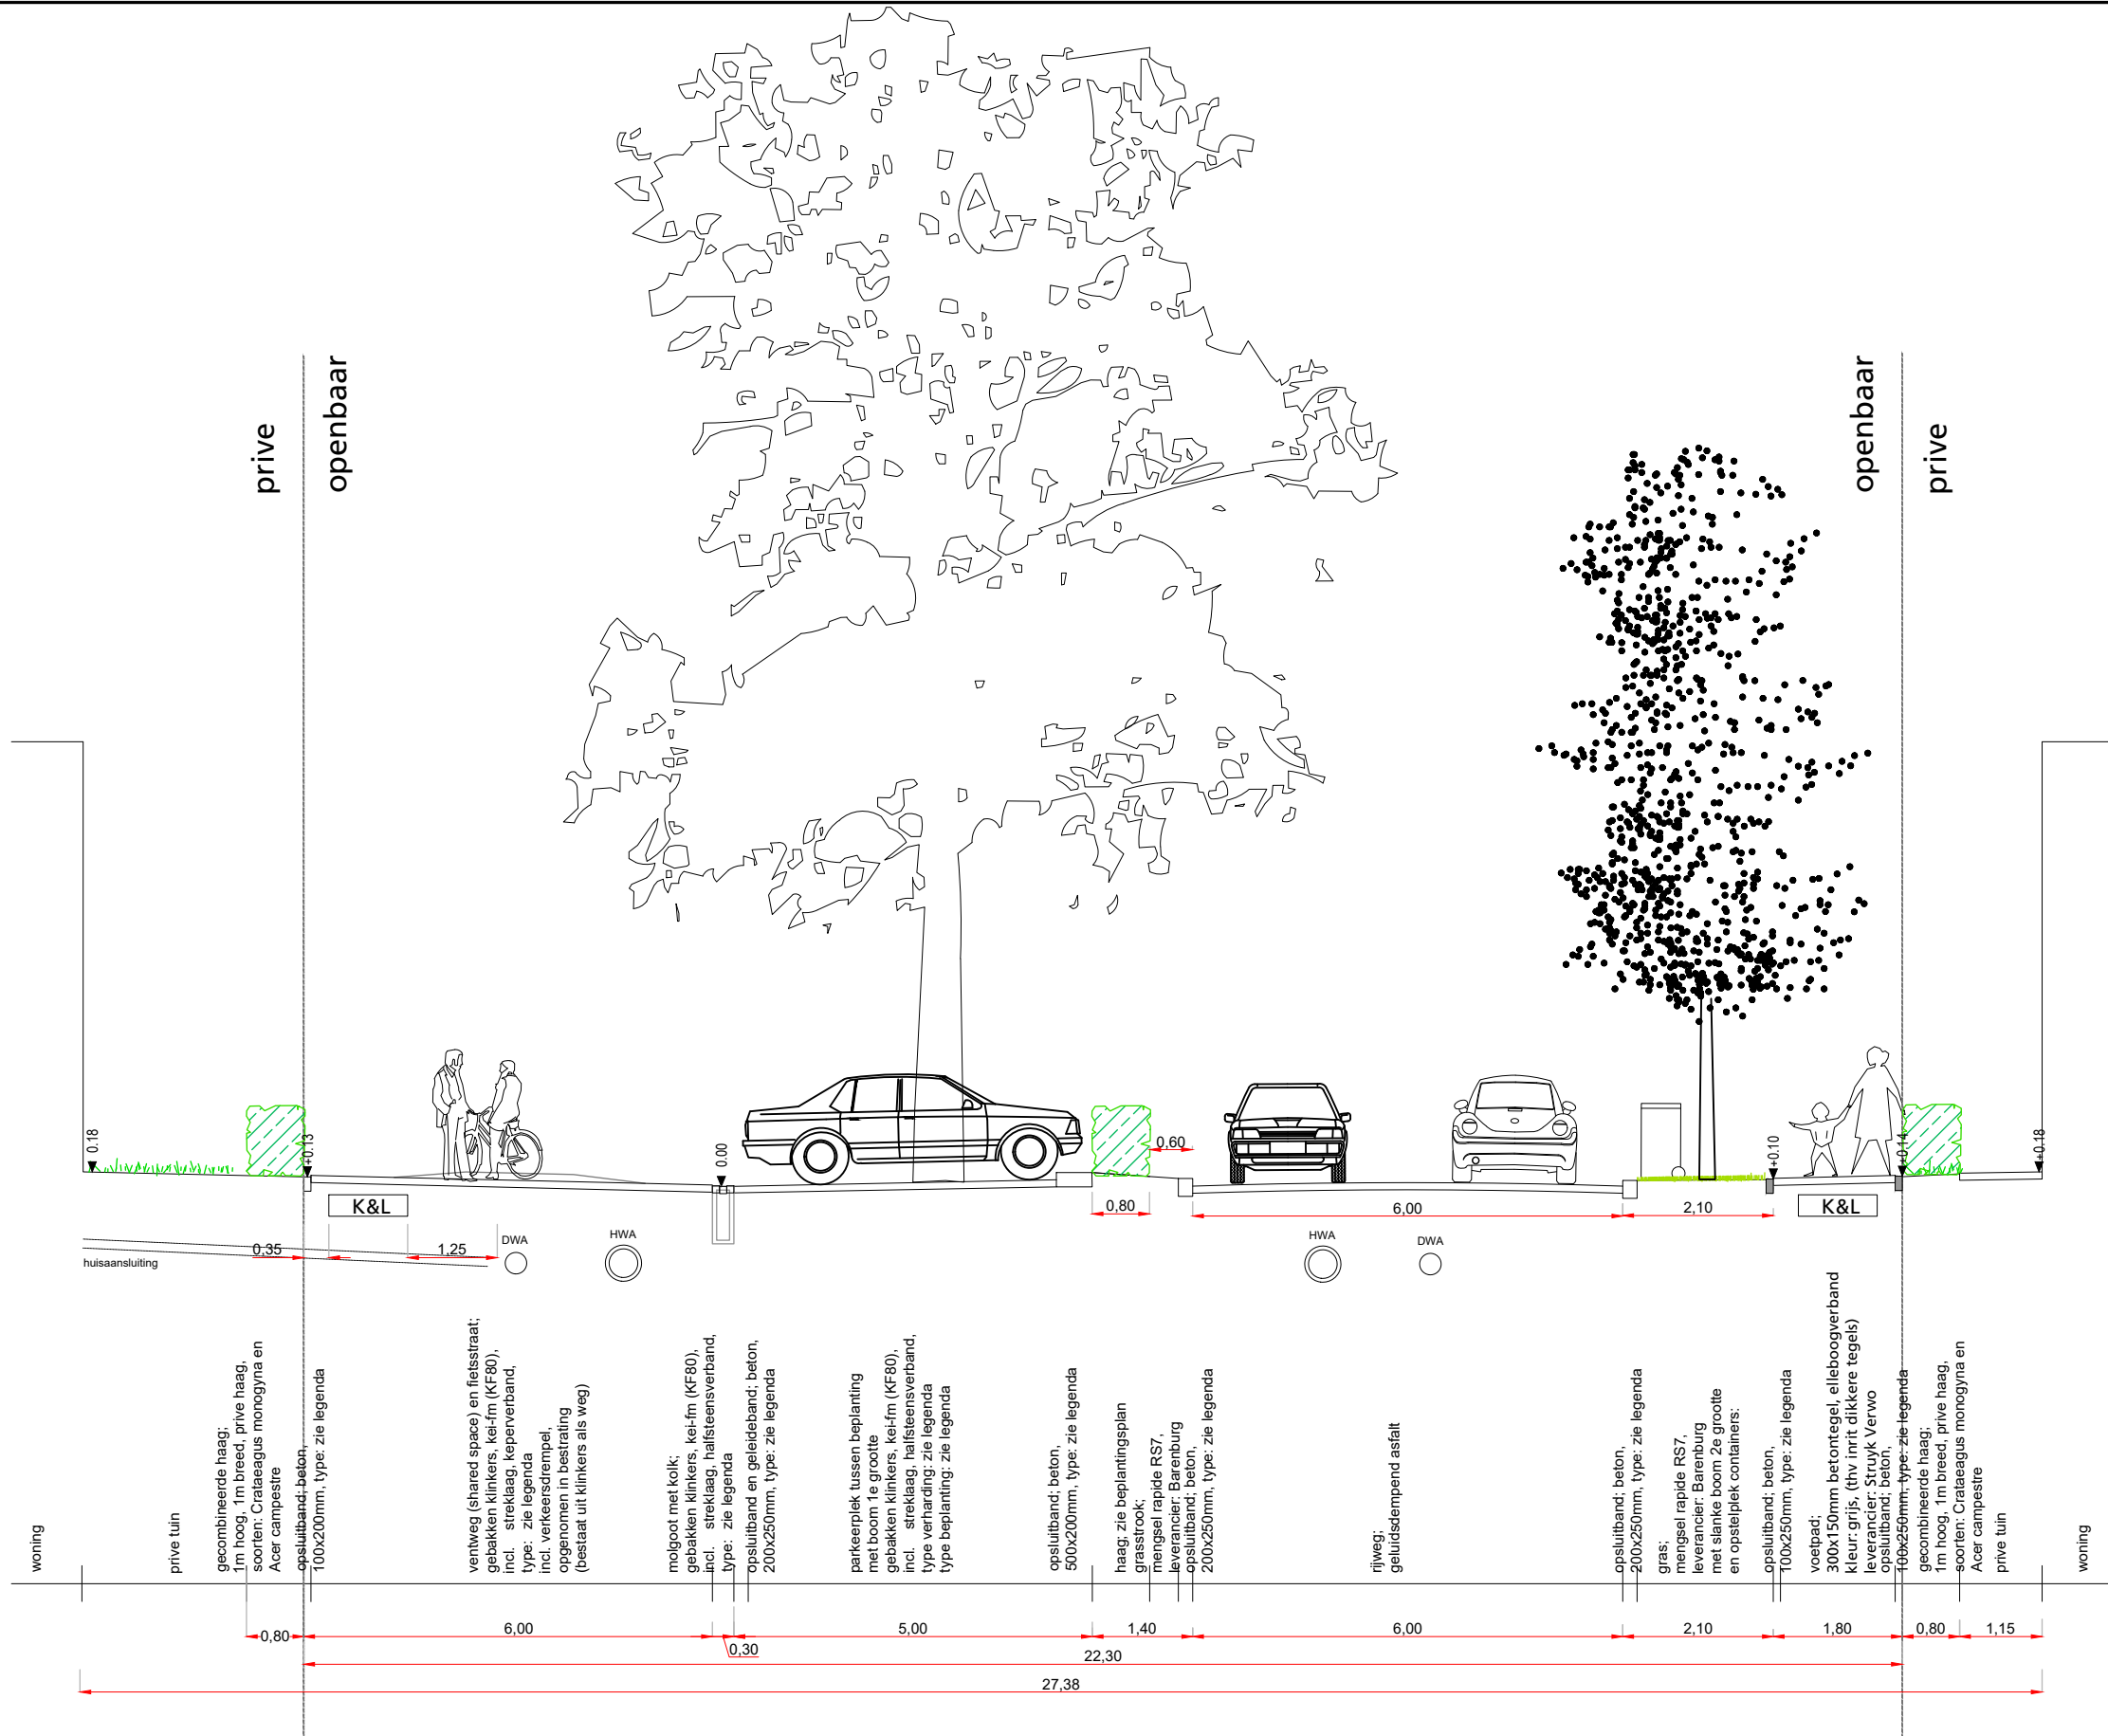



Datum: 2021-10-15  
 Gewijzigd:  
 Schaal: 1:100

Opdrachtgever: Synchroon  
 Tekeningnr:  
 Formaat: A3

Voorschoten - Het Fortuyn van Voorschoten  
 definitief ontwerp - profiel 1

**LODEWIJK BALJON**  
 landschapsarchitecten

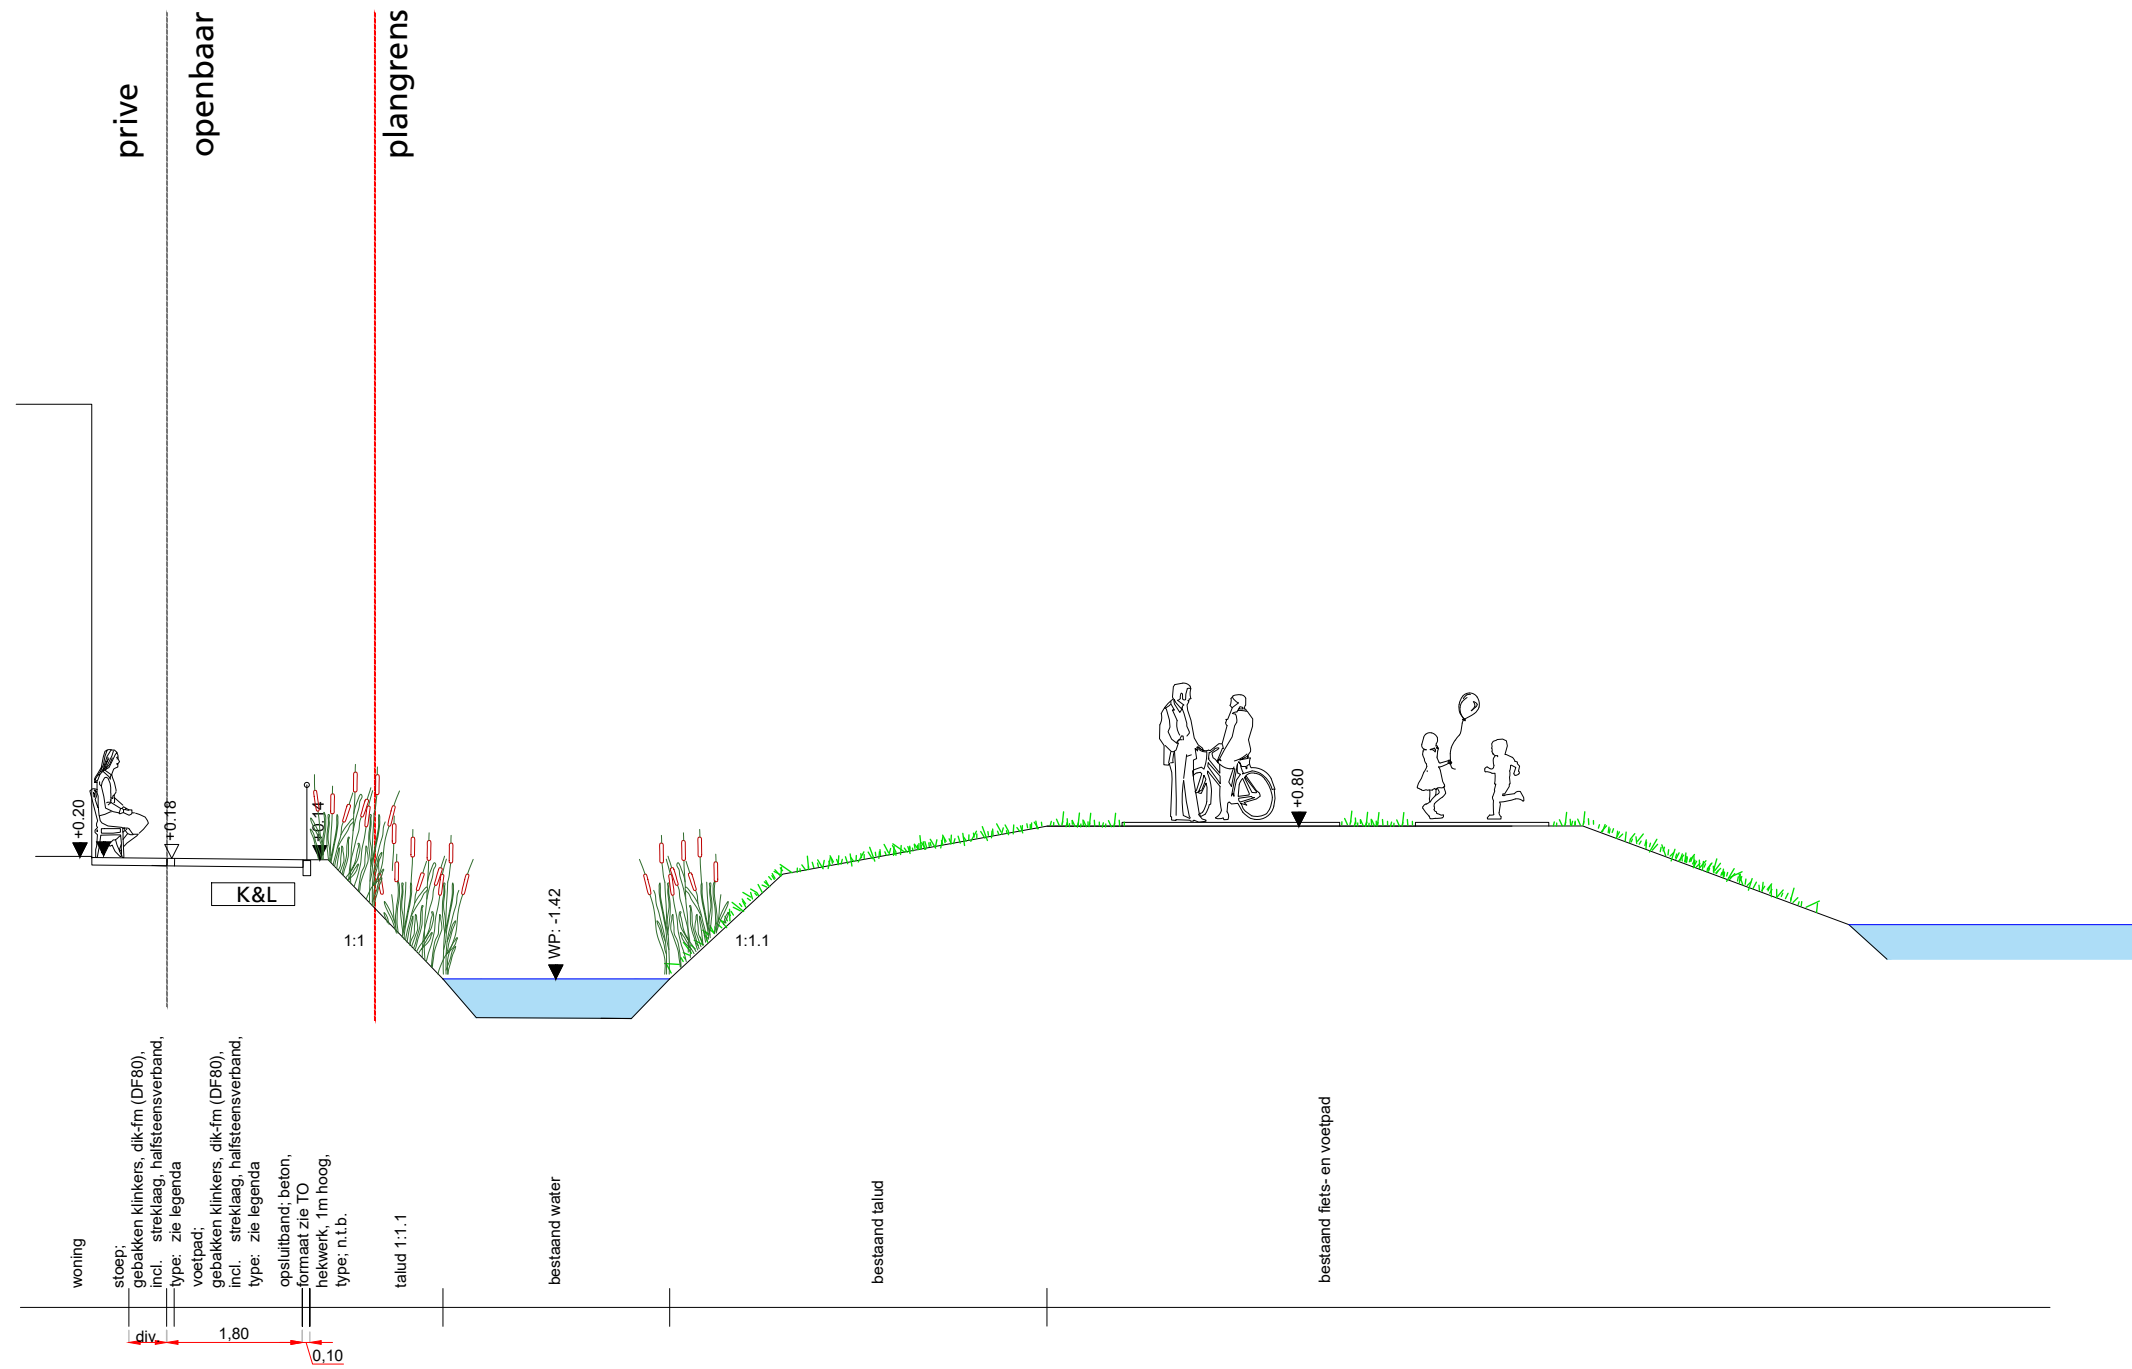

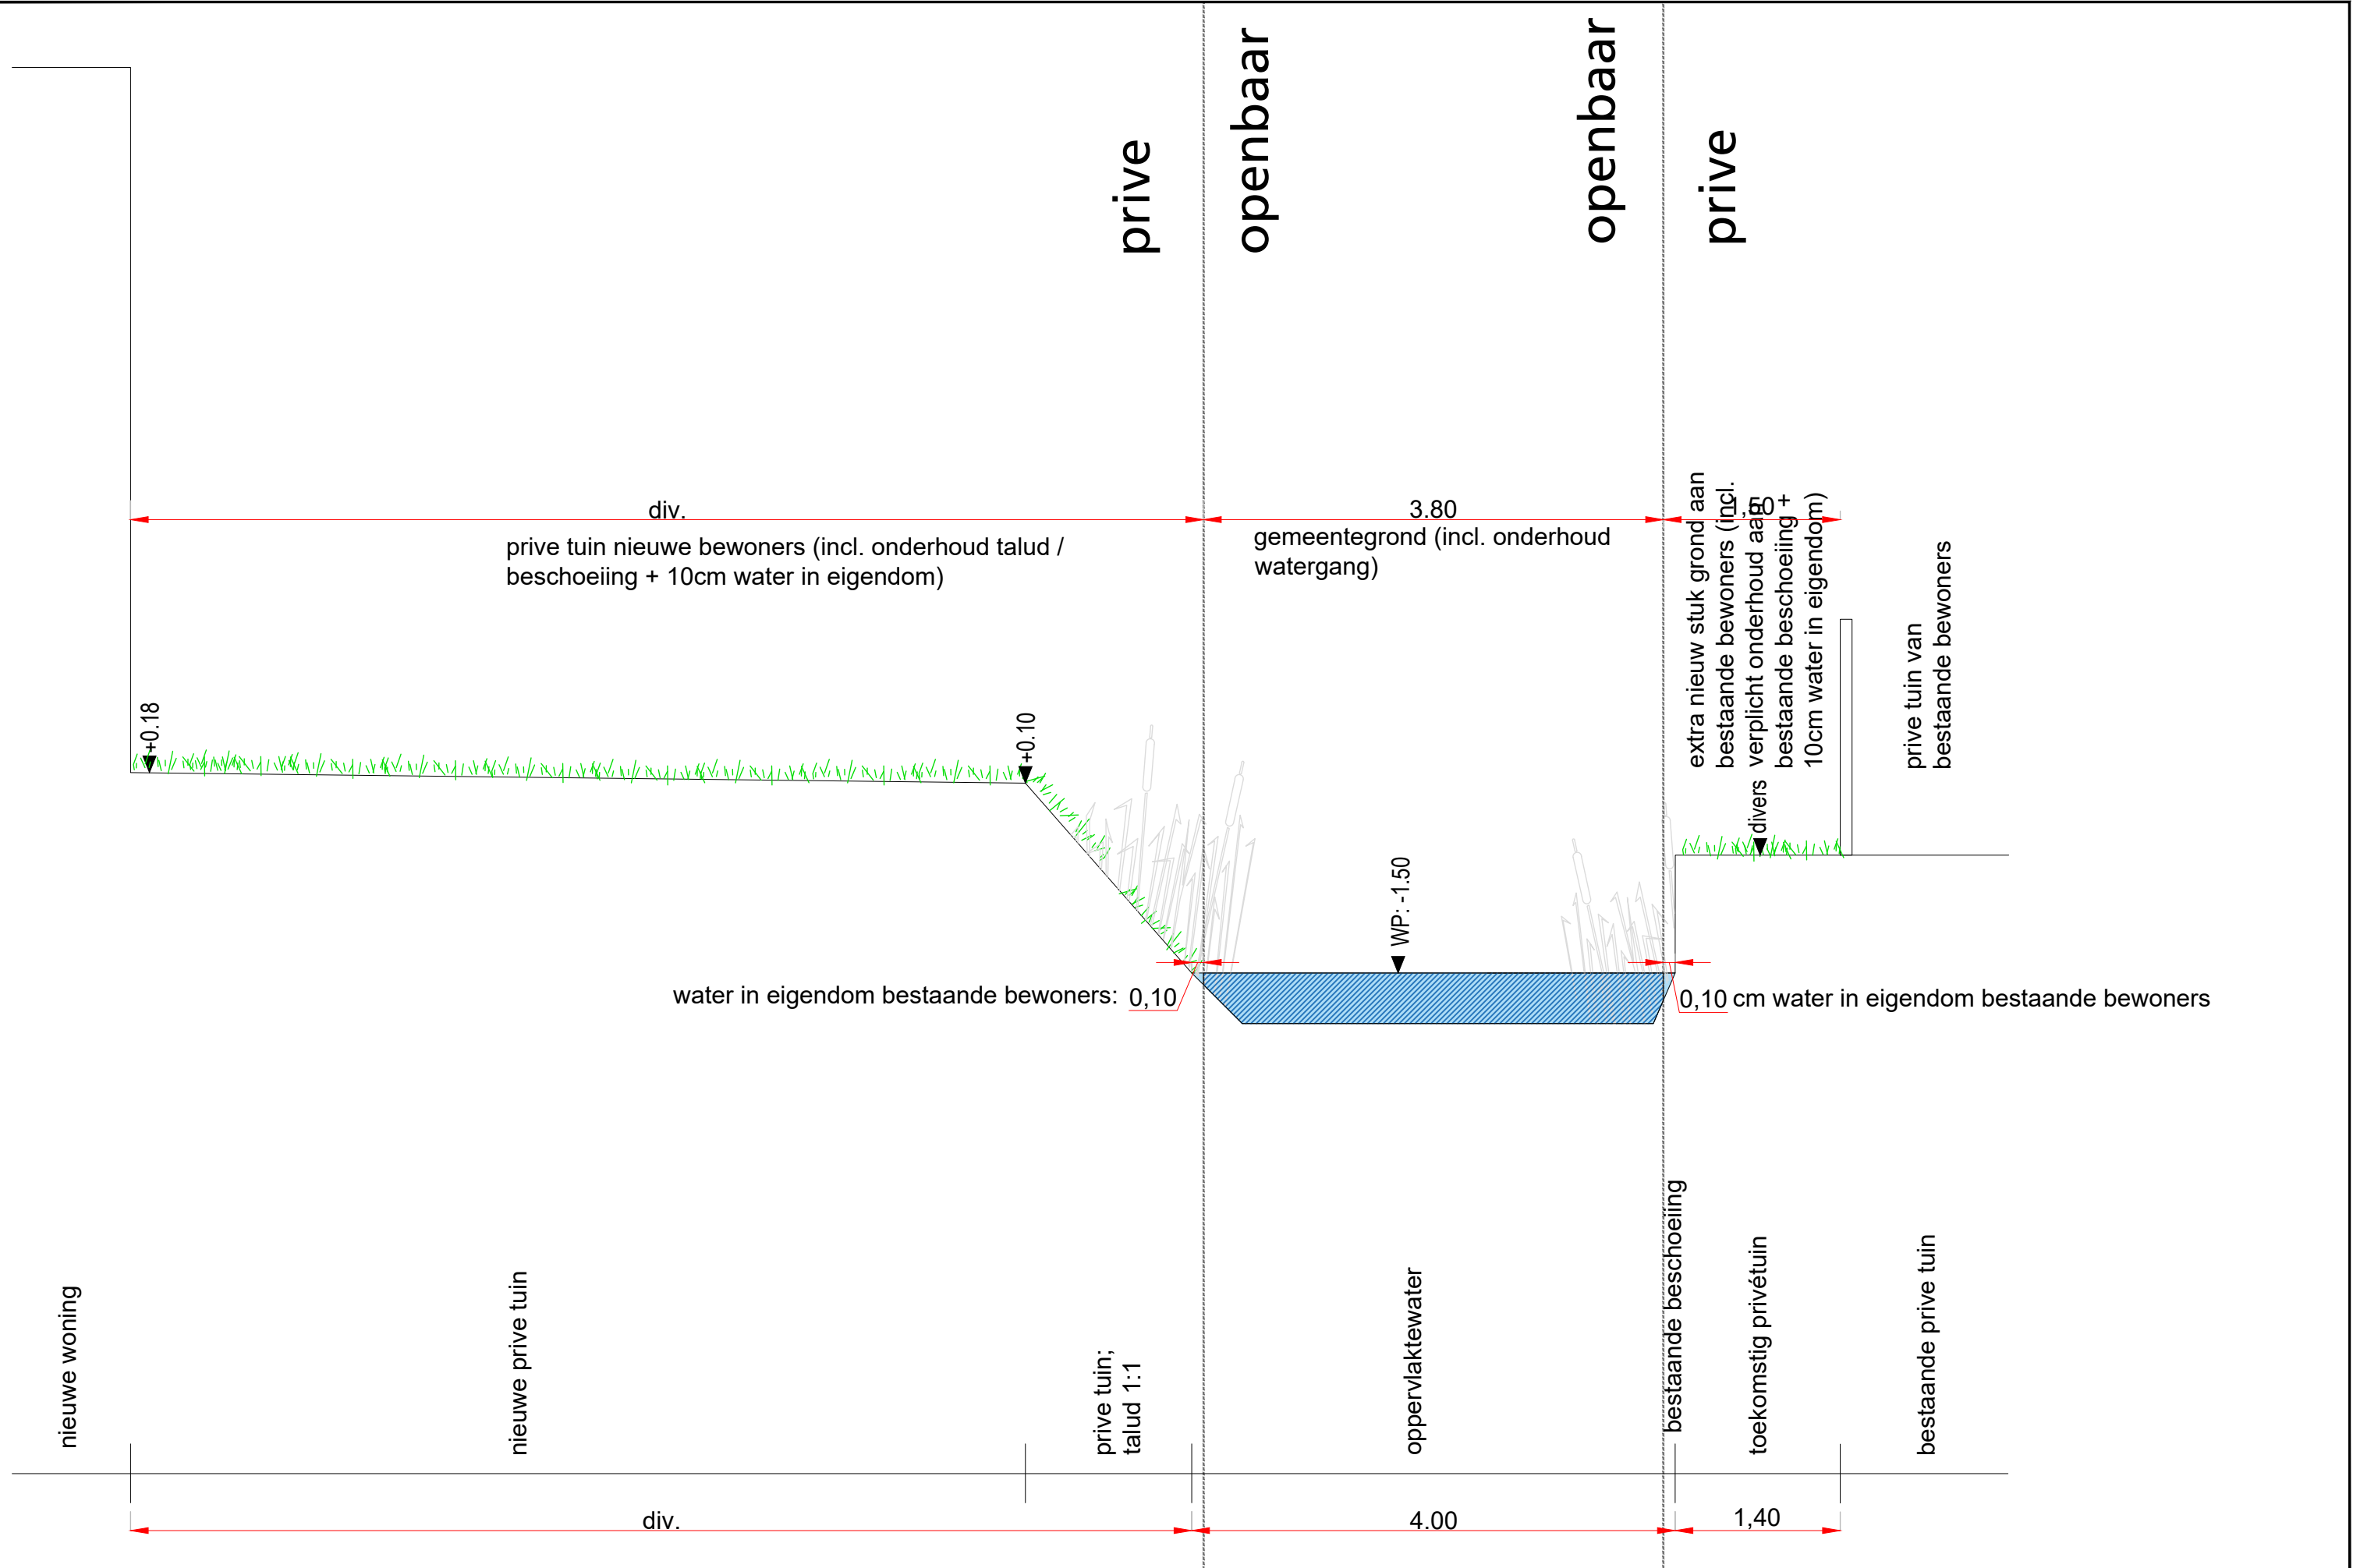


Datum: 2021-10-15  
 Gewijzigd:  
 Schaal: 1:100


Opdrachtgever: Synchroon  
 Tekeningnr:  
 Formaat: A3

Voorschoten - Het Fortuyn van Voorschoten  
 definitief ontwerp - profiel 3

**LODEWIJK BALJON**  
 landschapsarchitecten

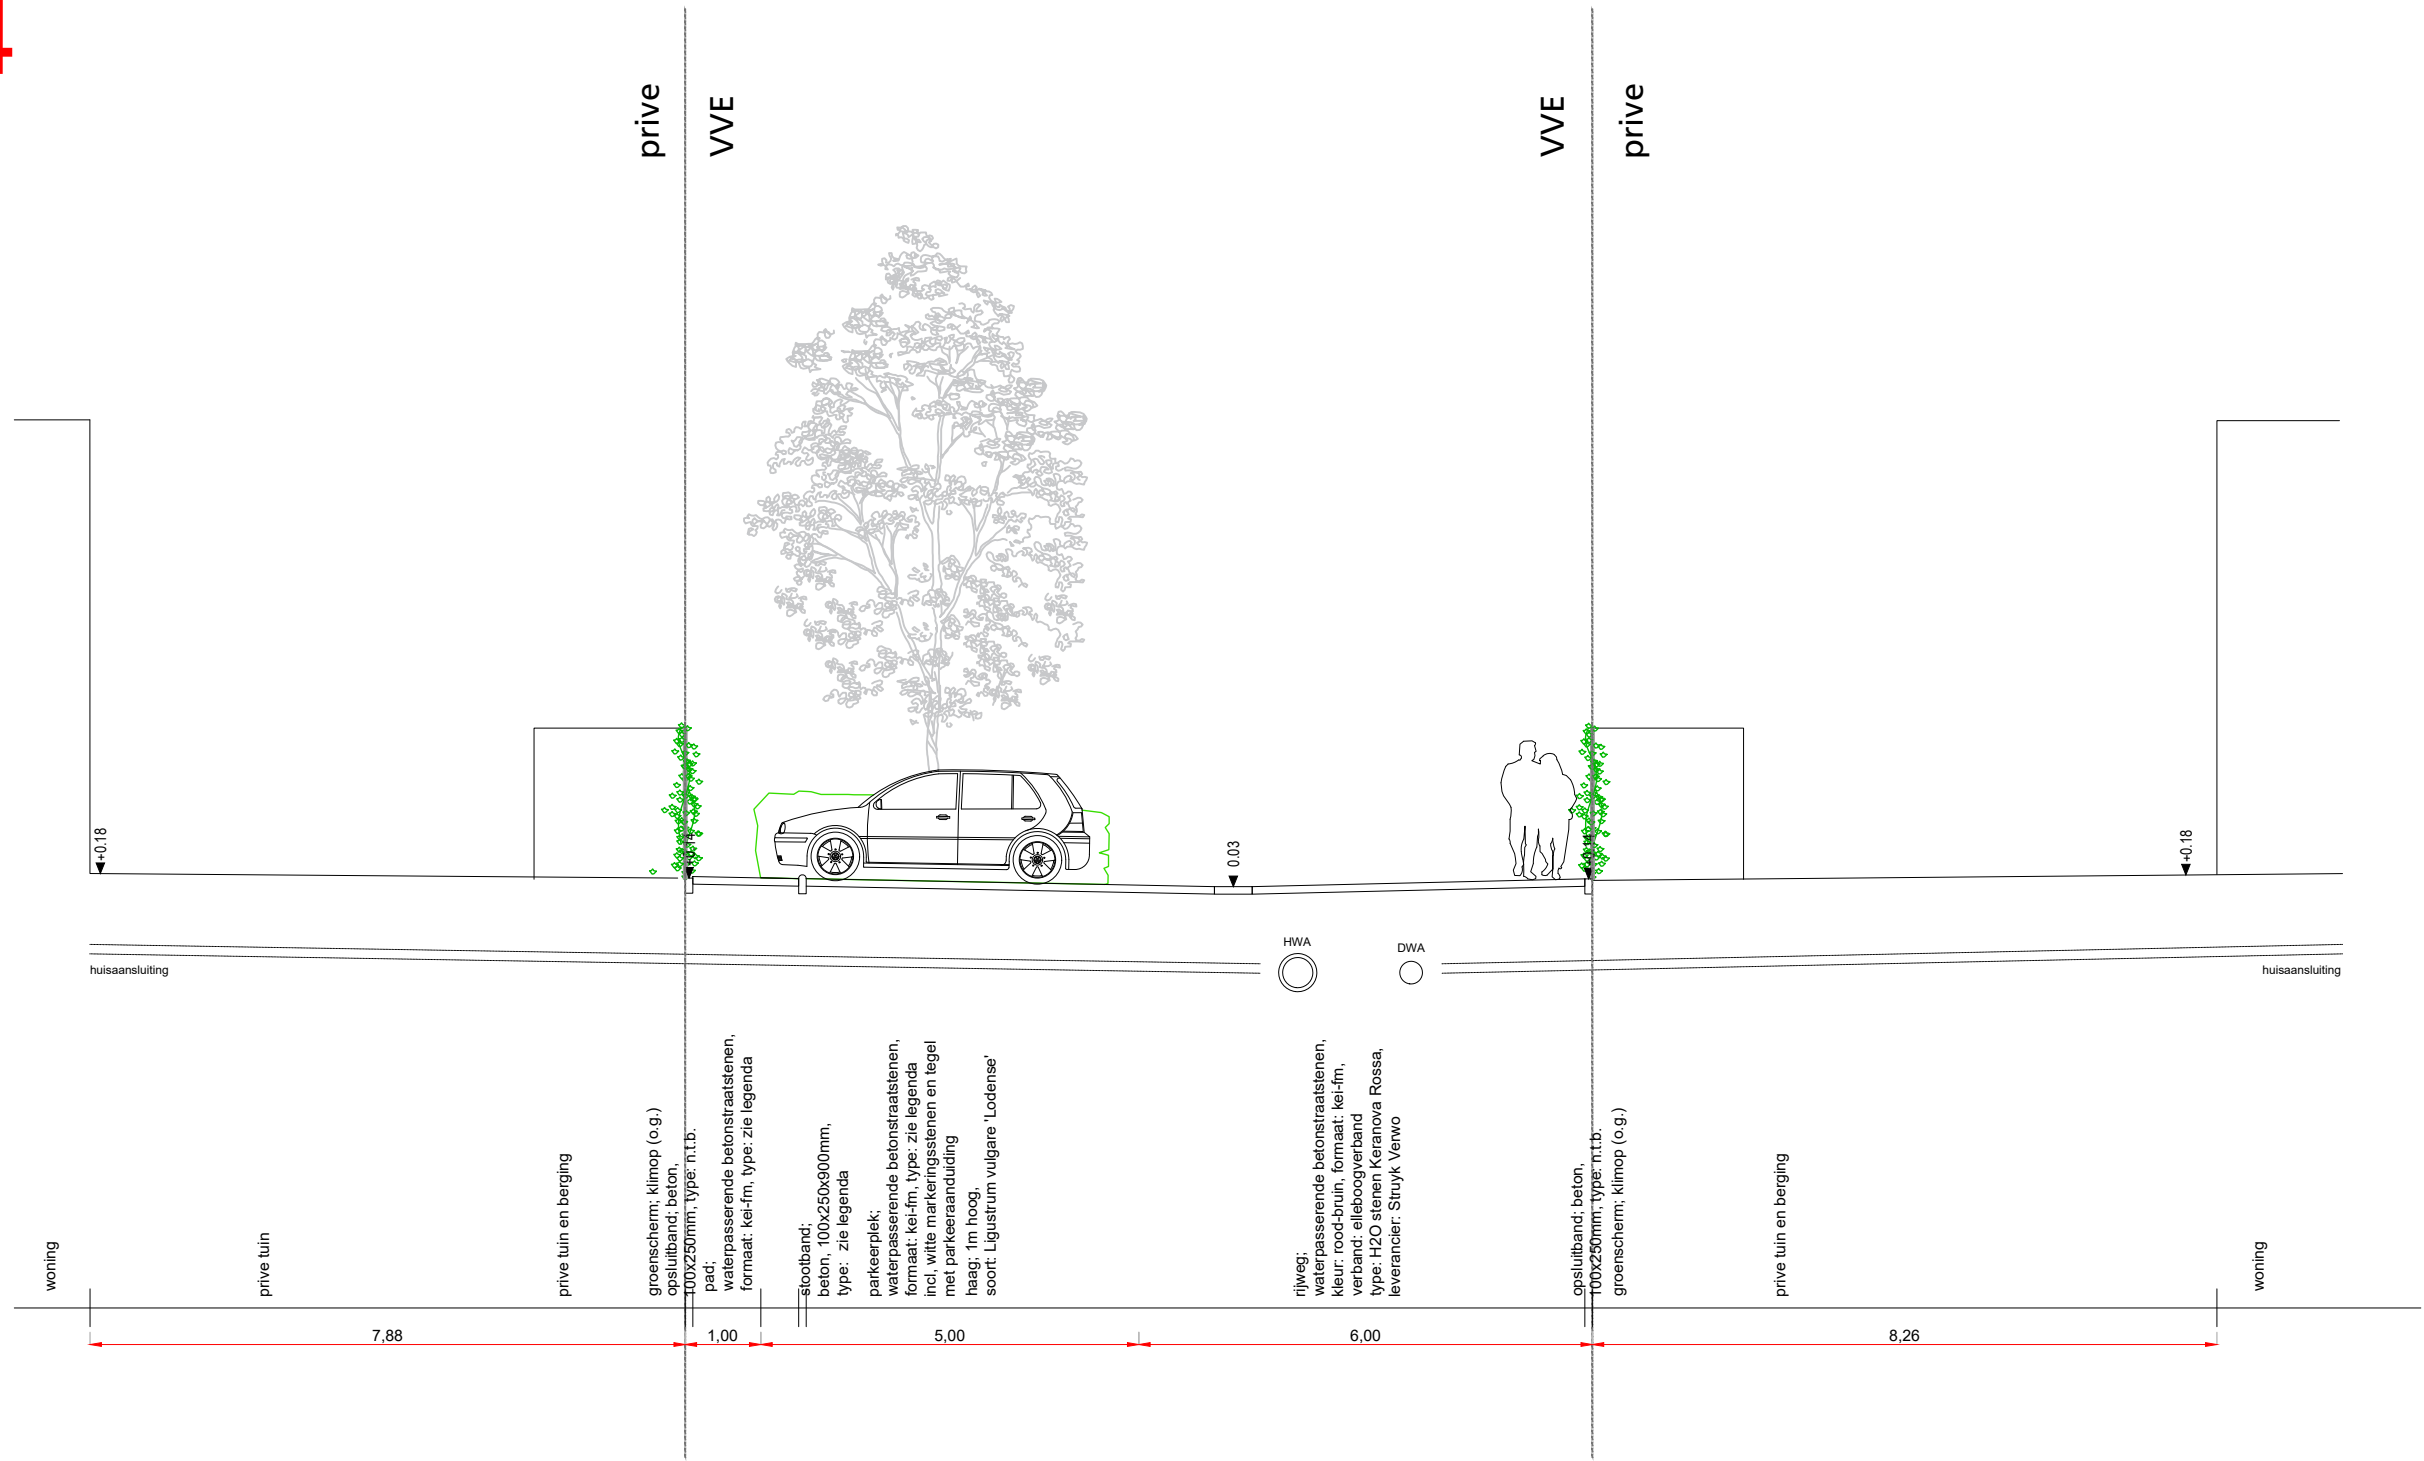



5

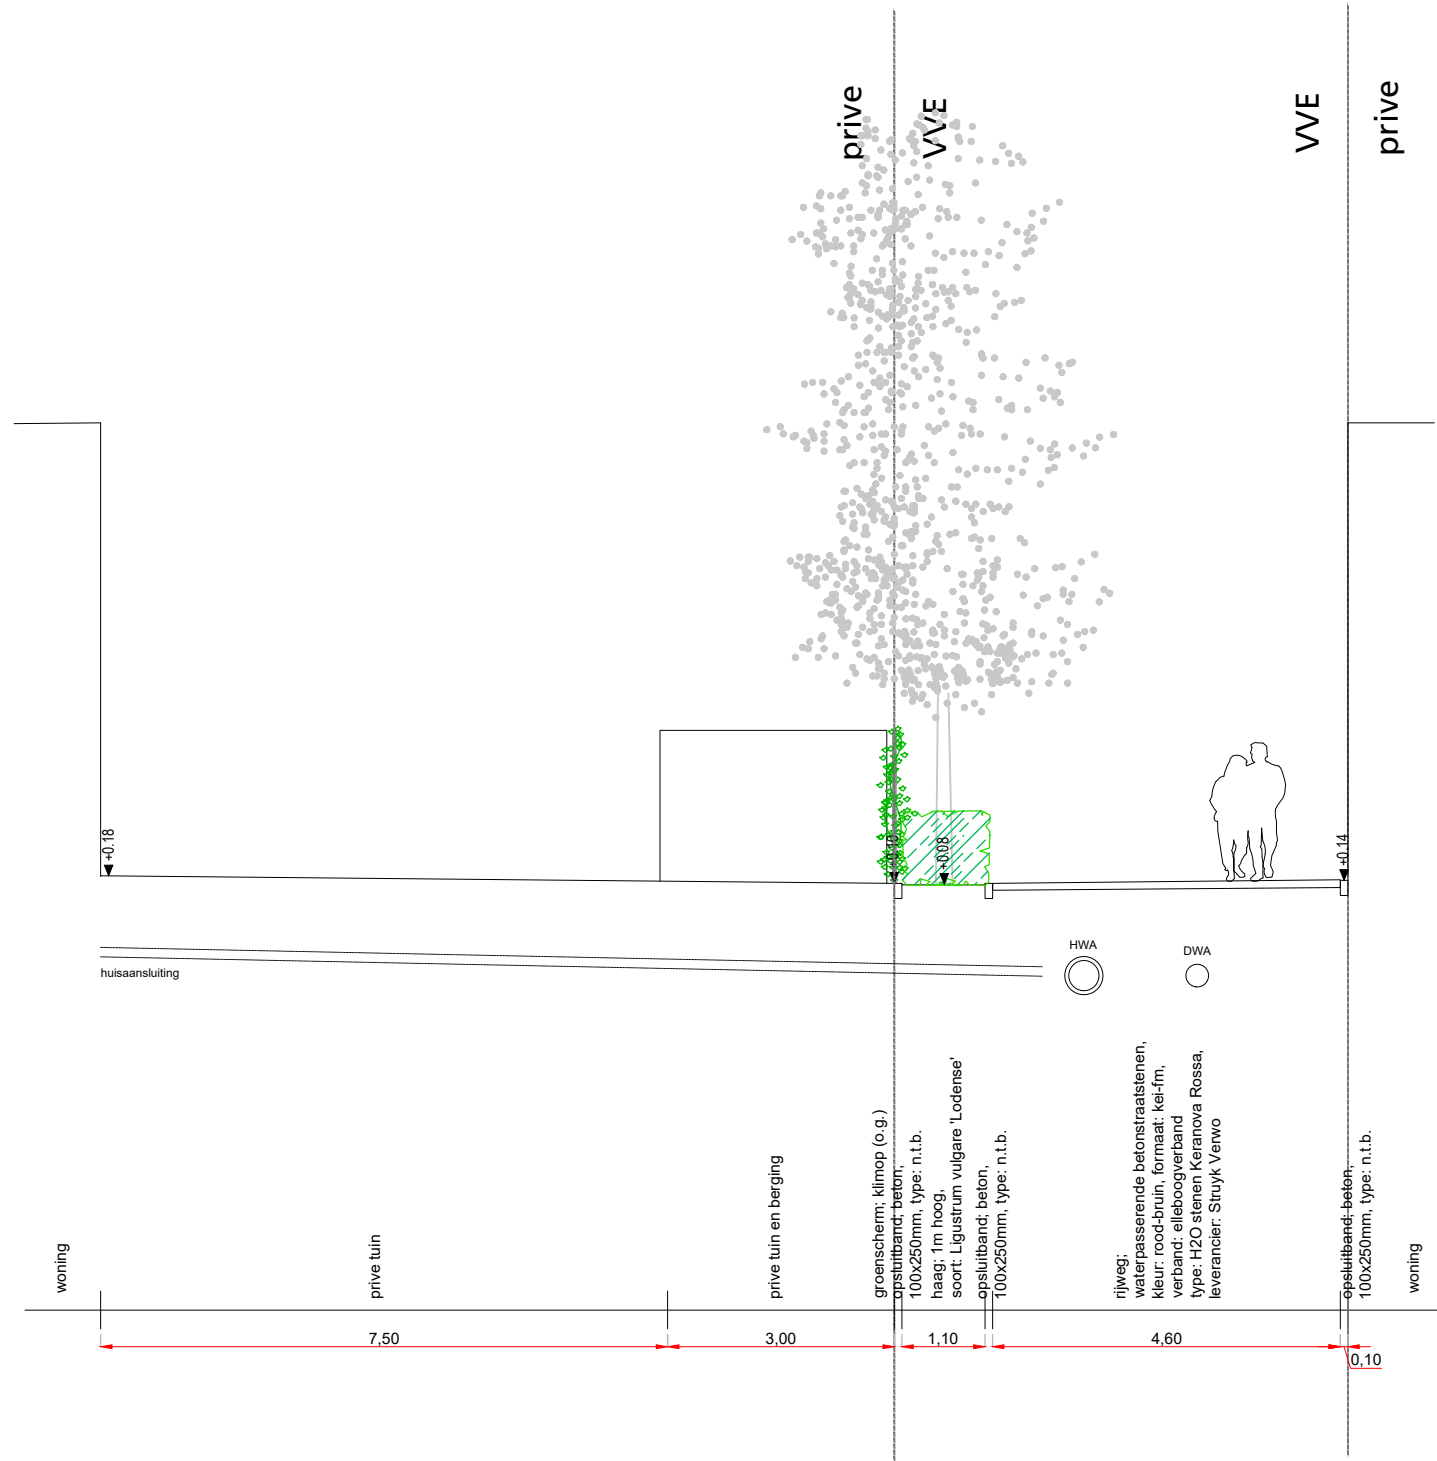





7

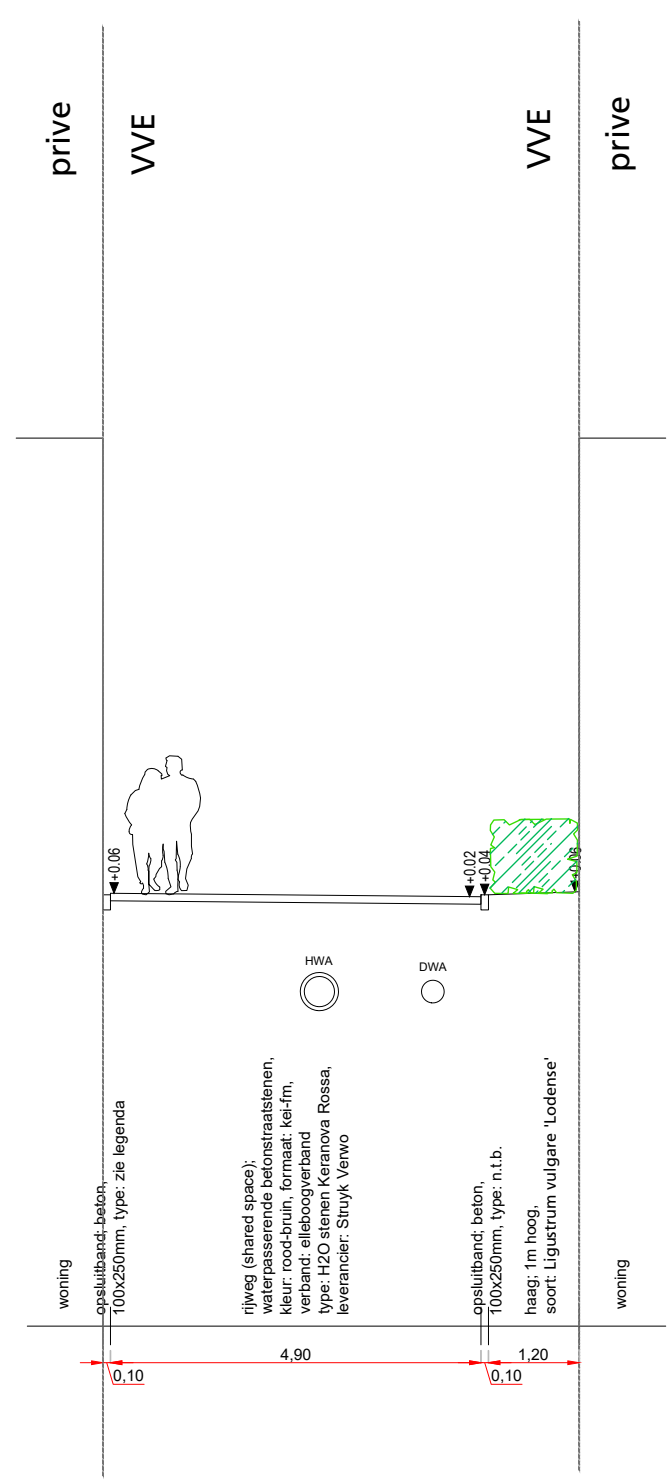

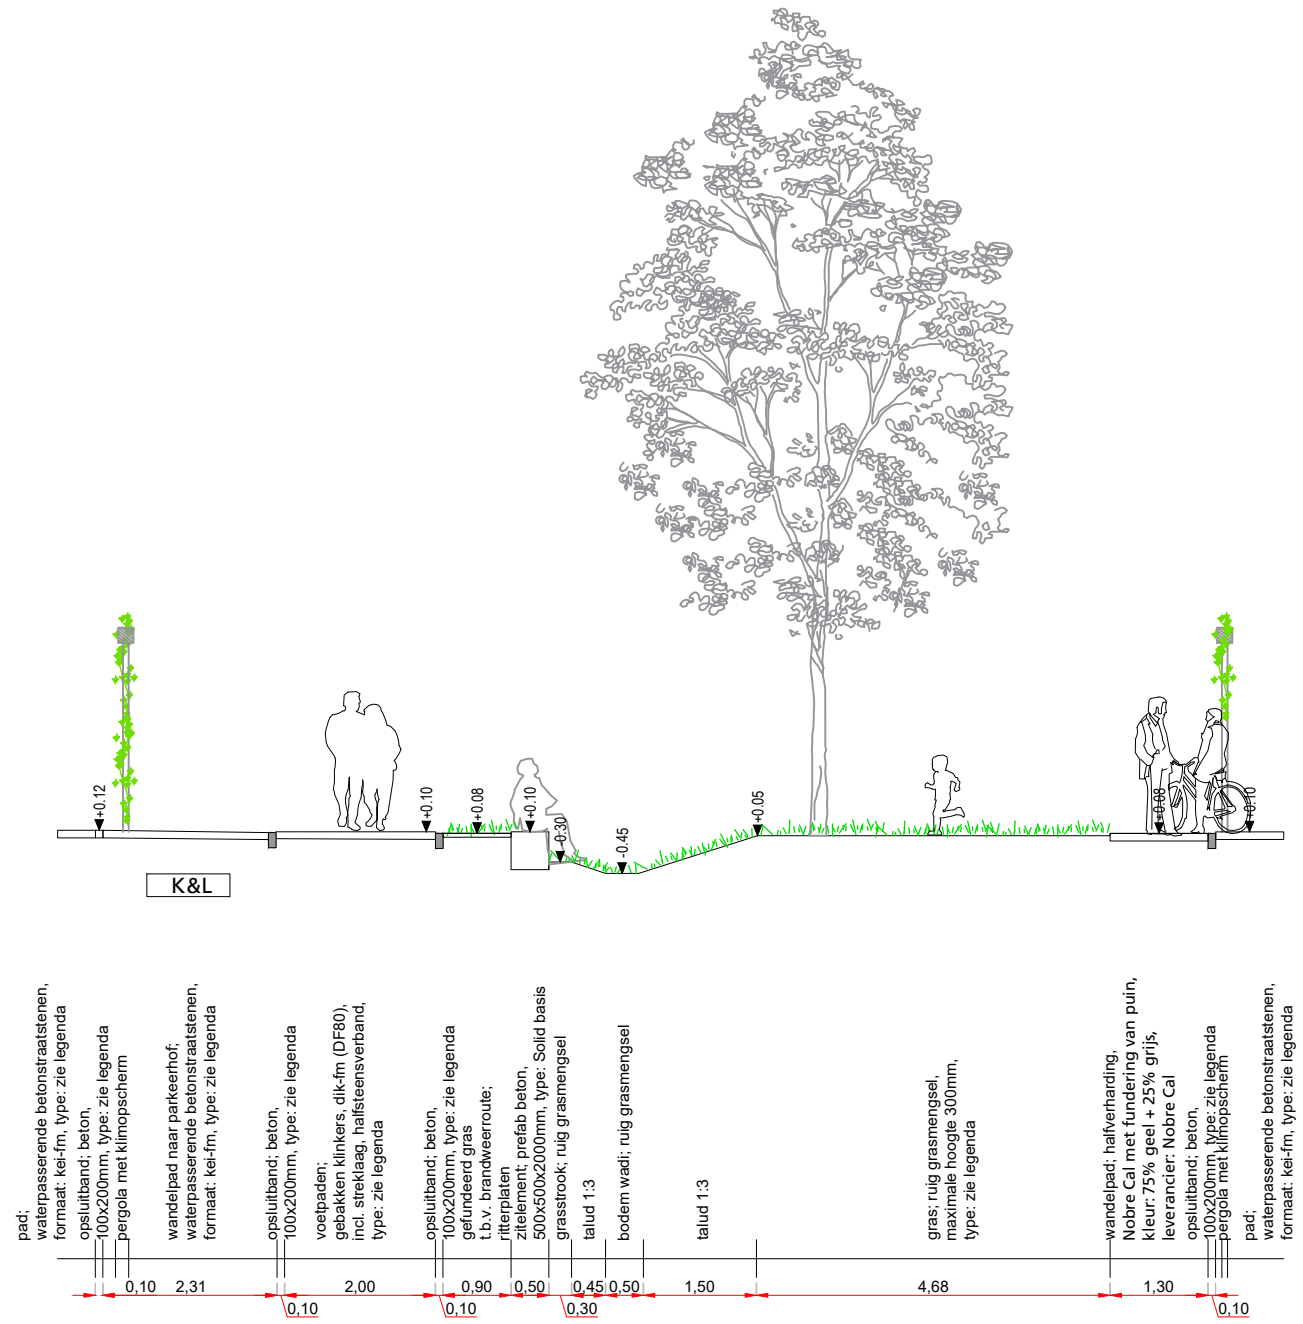




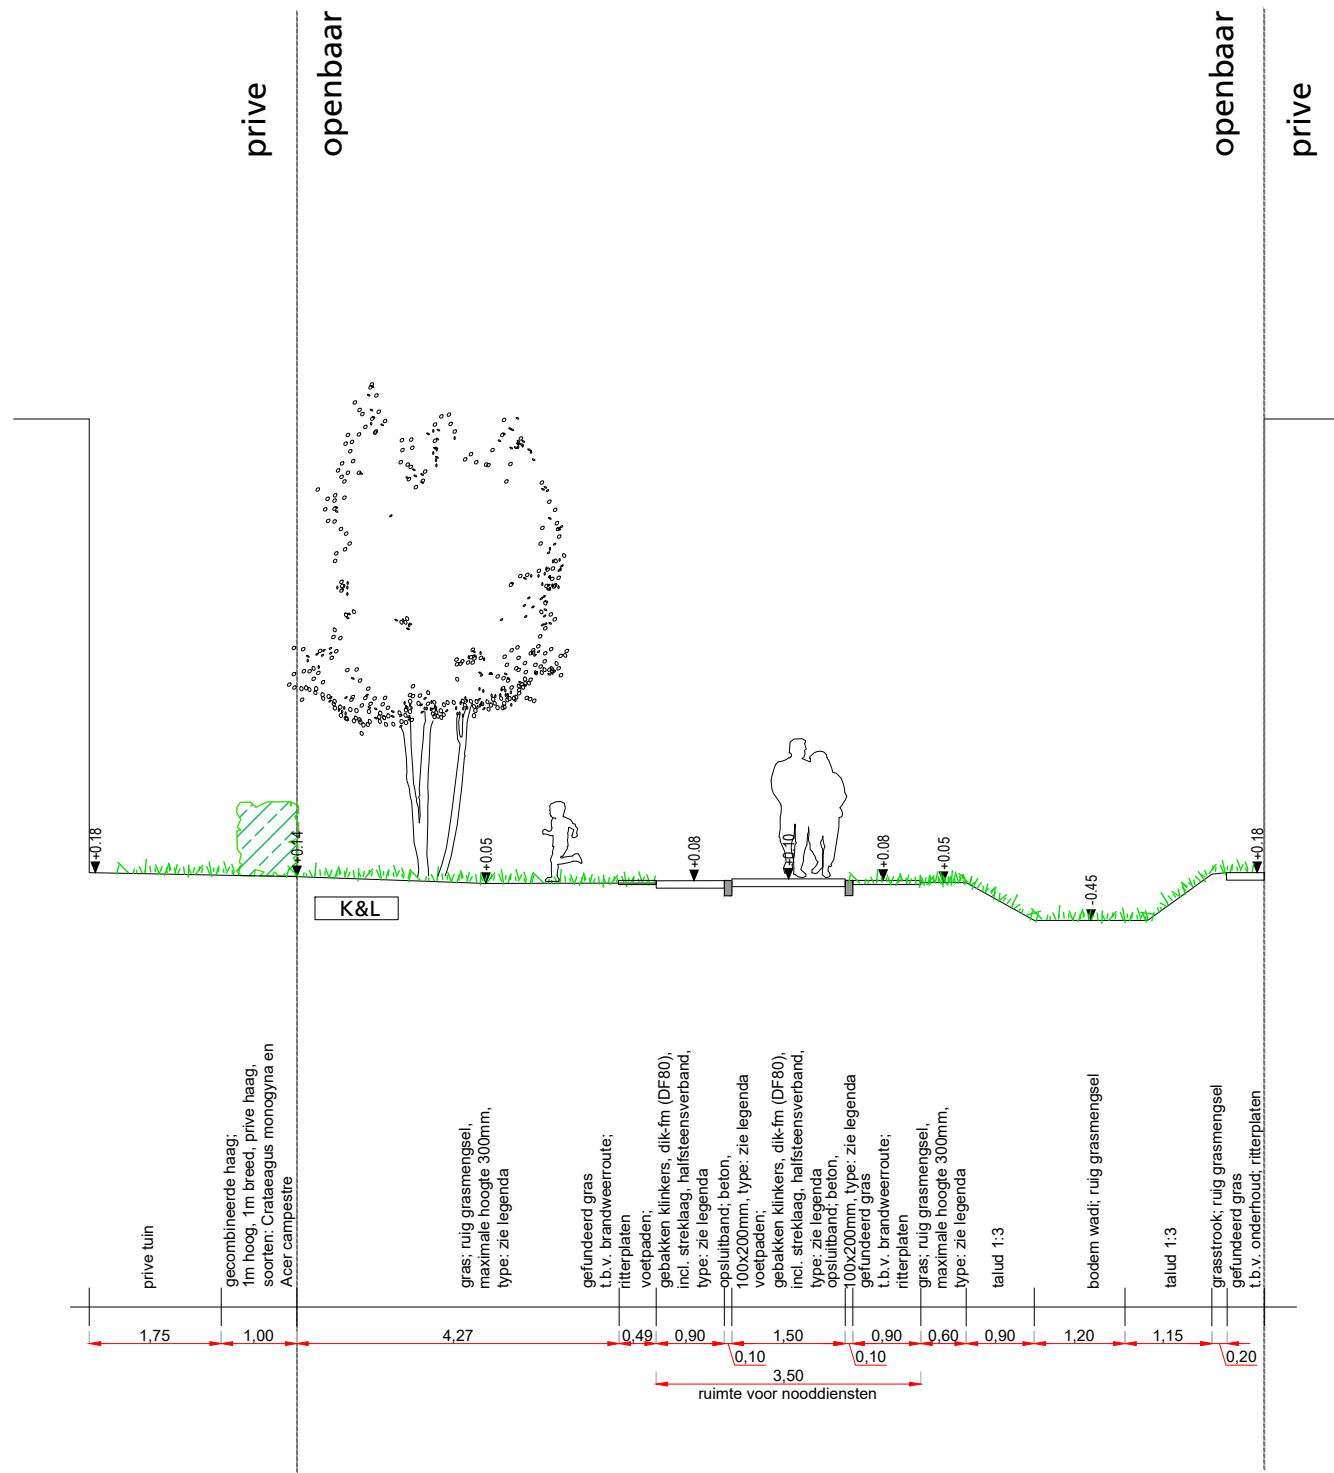

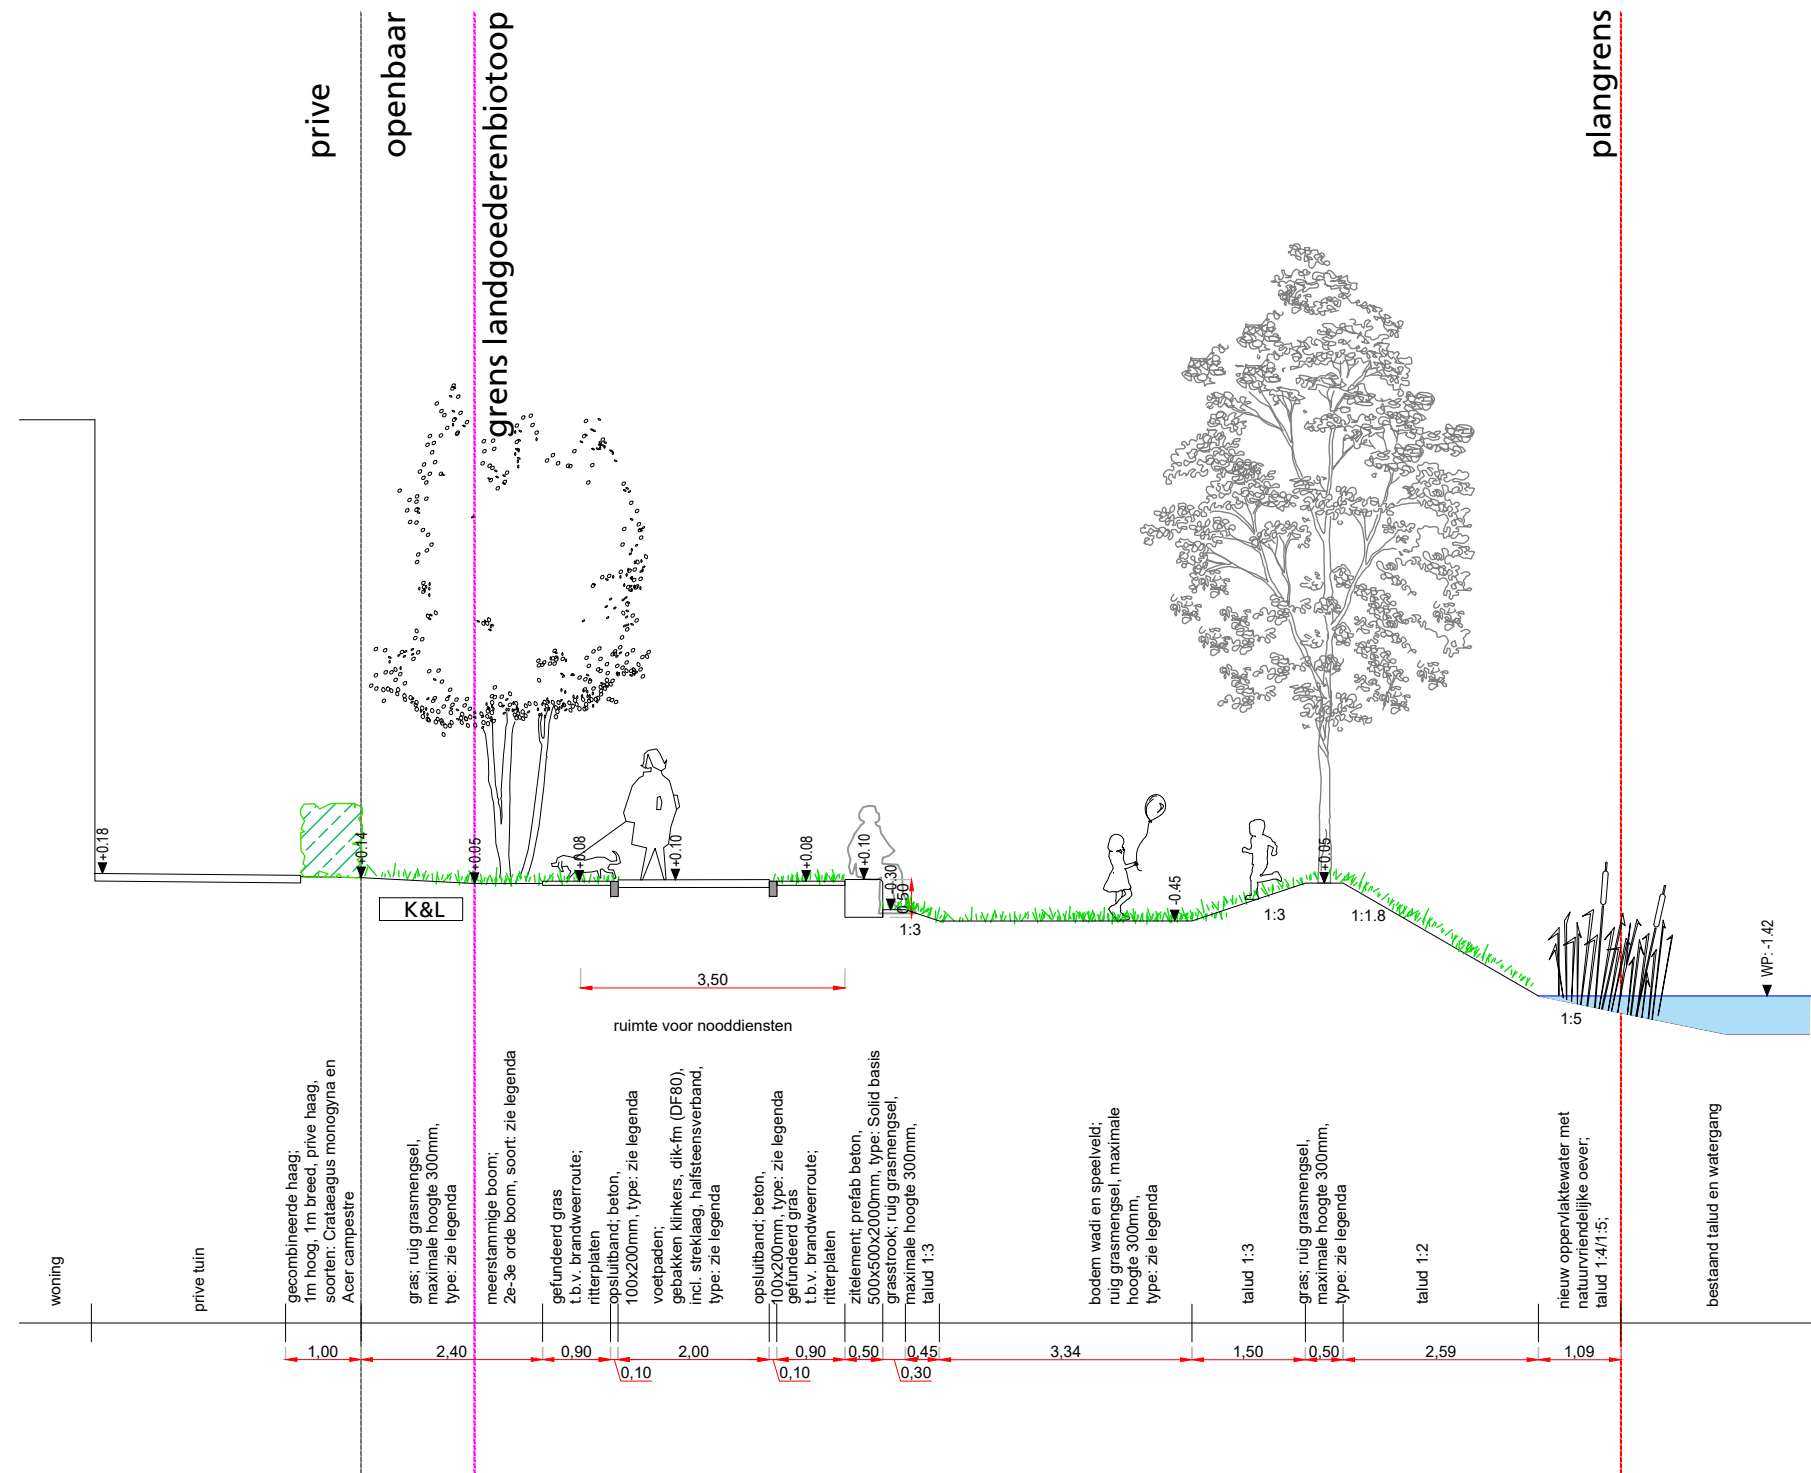

11

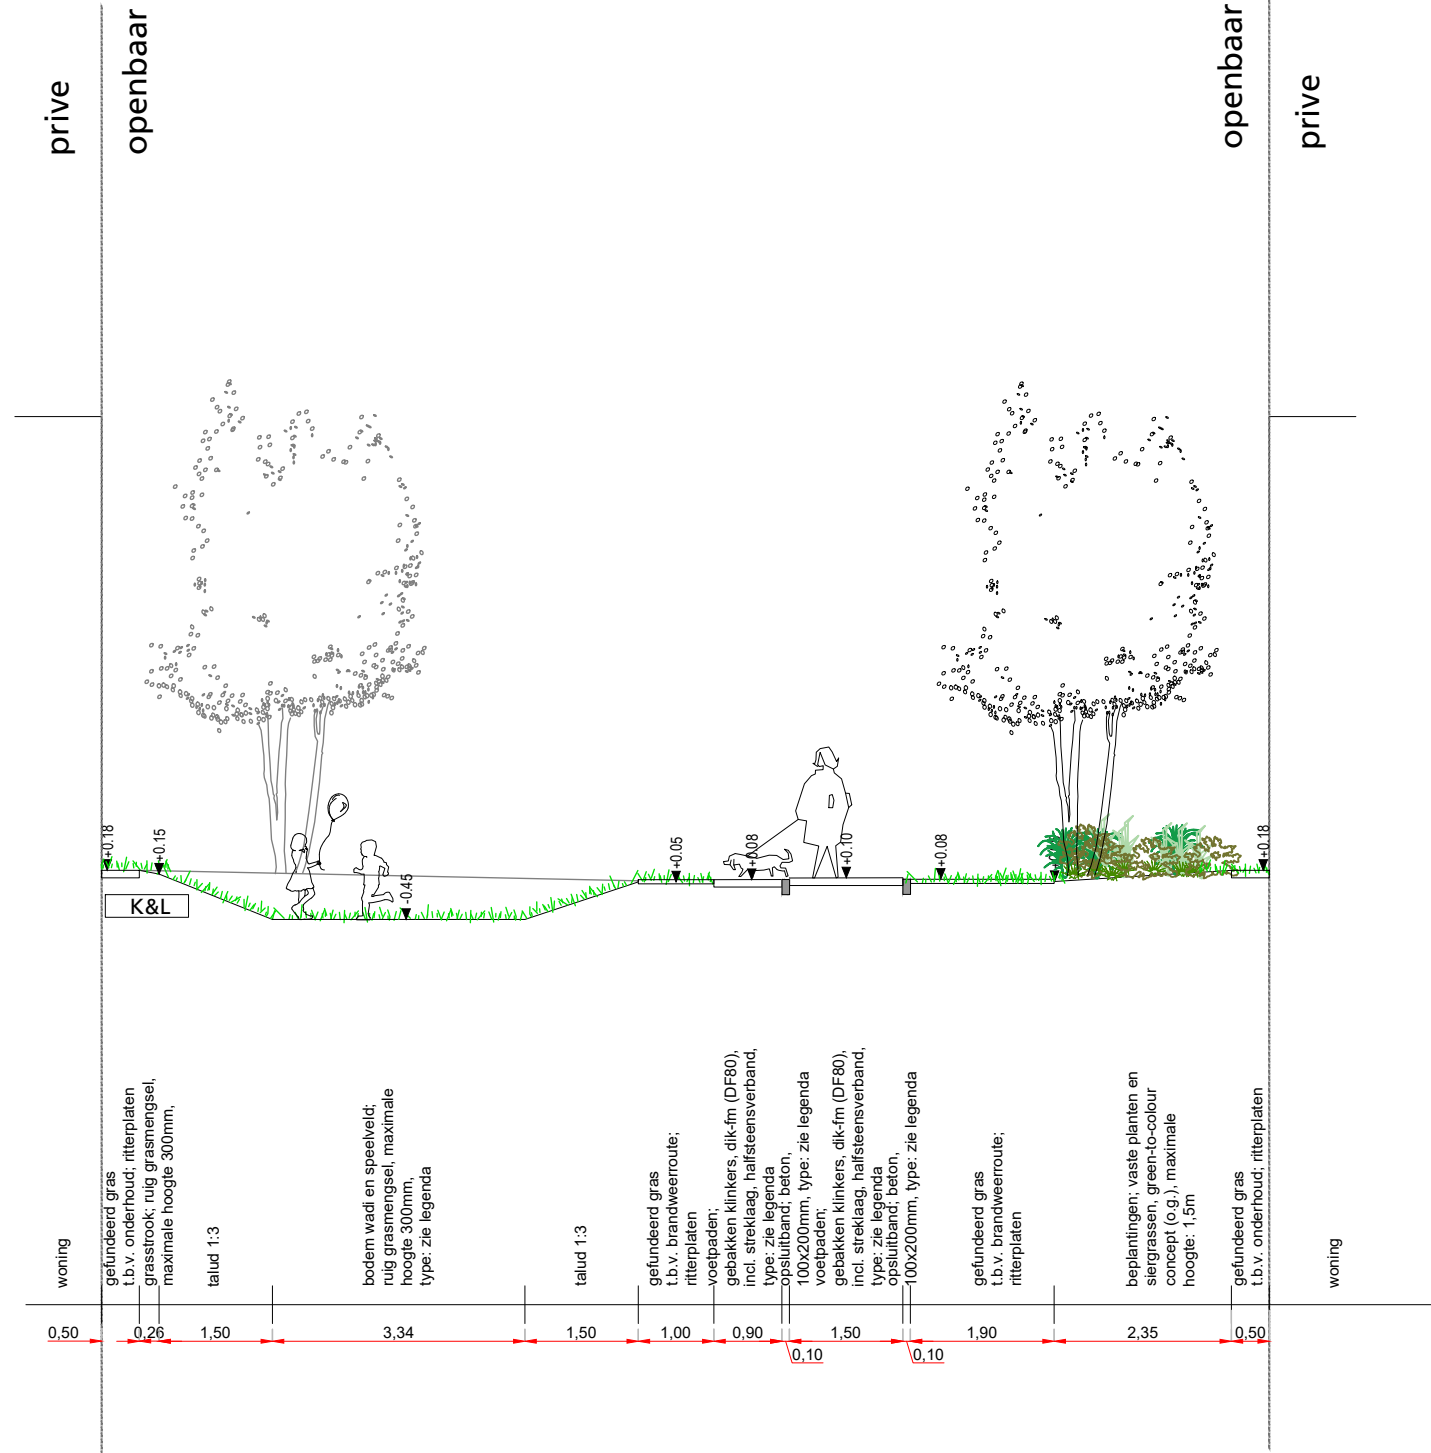

Datum: 2021-10-15  
 Gewijzigd:  
 Schaal: 1:100

Opdrachtgever: Synchroon  
 Tekeningnr:  
 Formaat: A3

Voorschoten - Het Fortuyn van Voorschoten  
 definitief ontwerp - profiel 11

**LODEWIJK BALJON**  
 landschapsarchitecten

12

