



Normaalprofiel F-F
Schaal 1:50

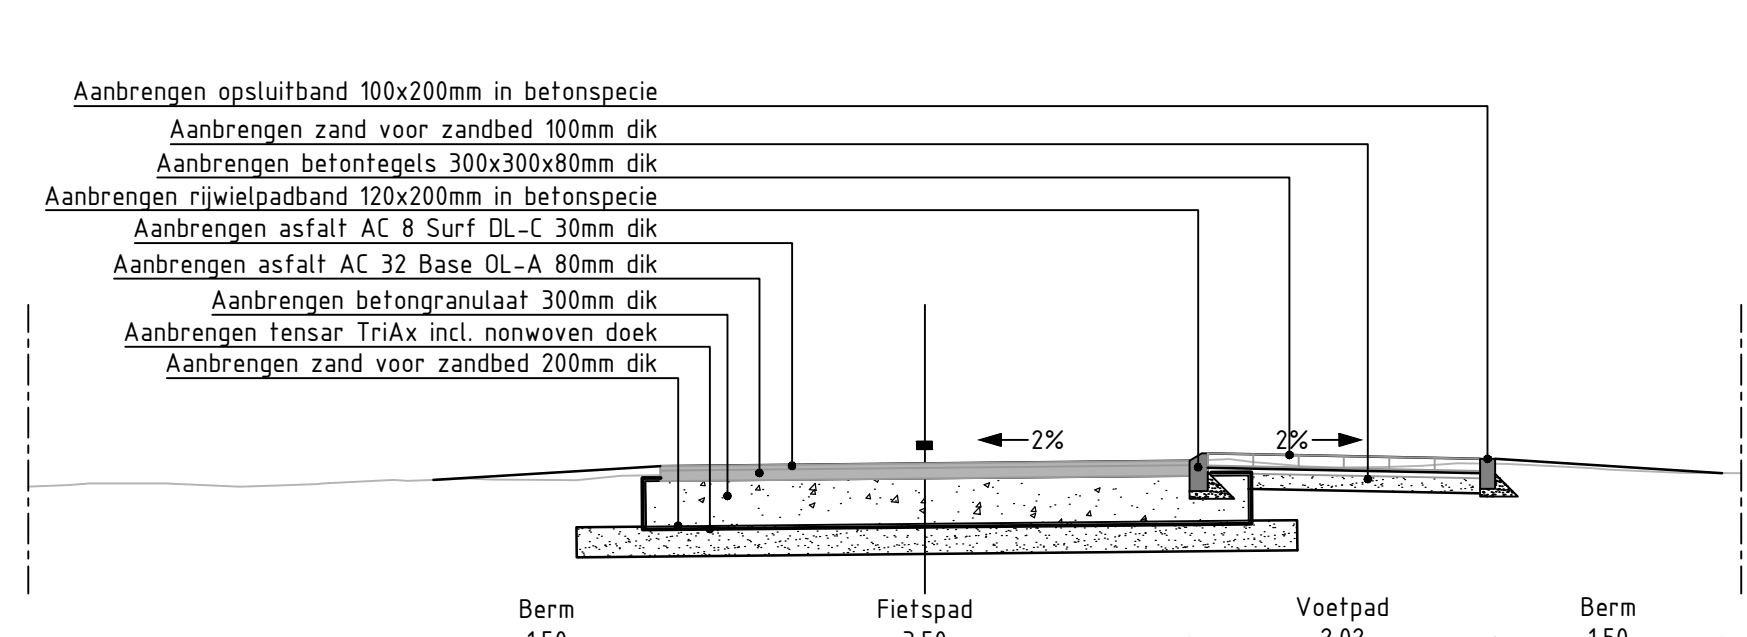

Normaalprofiel G-G
Schaal 1:50

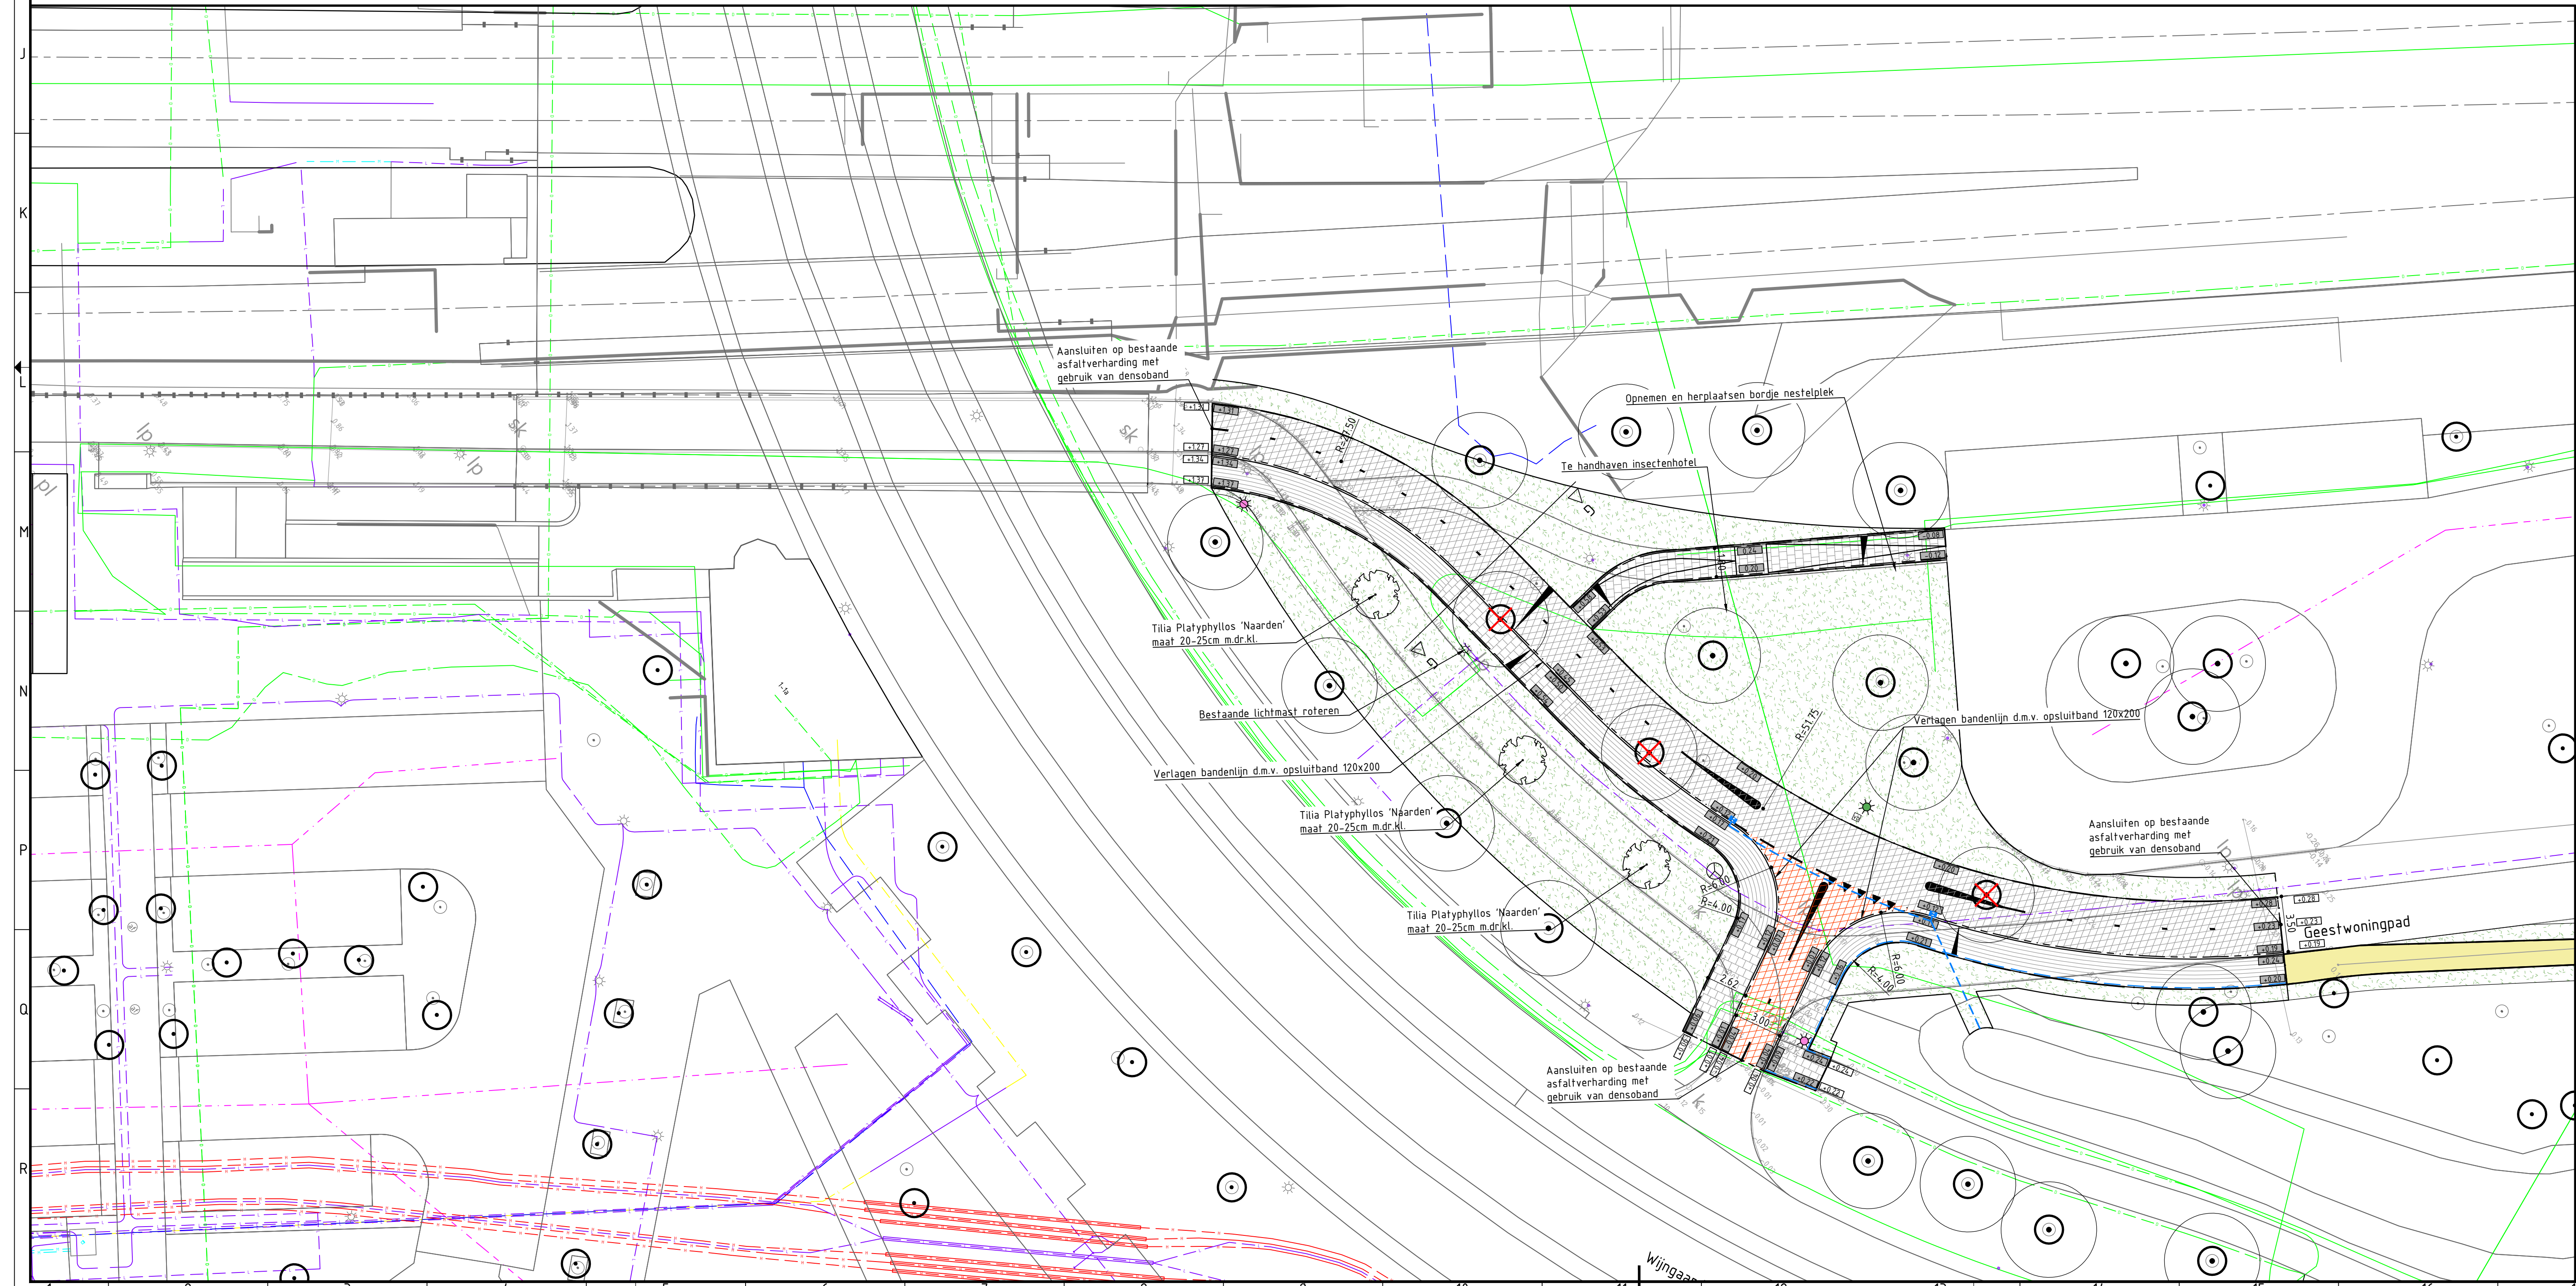

Verklaring

	Asfaltverharding fietspad - AC 8 Surf DL-C, dik 30mm - AC 32 Base DL-A, dik 80mm
	Bestrating van betontegeles afm. 300x300x80mm in halfsteensverband
	Bestrating van betontegeles afm. 150x300x80mm in stromenverband
	Asfaltverharding kleur rood f.h.v. plateau - AC 8 Surf DL-C (fired), dik 30mm -> toeslag blanke bitumen - AC 32 Base DL-A, dik 80mm
	Bestrating van betonstraatsstenen keiformaat in elleboogverband kleur rood
	Bestrating van betonstraatsstenen keiformaat in elleboogverband kleur grijs
	Trottoirband afm. 180/200x250mm
	Opsluitband afm. 100x200mm
	Rijwielpadband afm. 40/120x250mm
	Te verlenen duiker incl. uitstroombuizen
	Nieuwe kolom met kolkaansluiting
	Lichtmast bestaand
	Nieuw te plaatsen lichtmast
	Nieuwe locatie bestaande lichtmast
	Te verplaatsen wegwijzer
	Nieuwe locatie bestaand verkeersbord met paal
	Boom te planten
	Boom te roeien
	Boom te handhaven
	Aanbrengen lage beplanting
	Bermen op hoogte brengen en inzaaien met gras (bloemrijk eenjaars mengsel)
	Verkeerstegels driehoeksmarkering 50x50cm
	Onderbroken streep 0,3-2,7 (10cm) van thermoplast
	Onderbroken streep 1-1 (10cm) van thermoplast
	Dwarshelling verharding



Opmerking: - Bestaande aansluiting vooraf in het werk controleren

№	Datum	Omschrijving	Opsteller	Par.	Verifieer	Par.	Validate	Par.
5	21-09-2023	Behorend bij bestek d.d. 13-10-2023	CW	RVM	BDA			
4	13-07-2023	Diverse aanpassingen n.a.v. overleg 03-07-2023	CW	RVM	BDA			
3	08-06-2023	Diverse aanpassingen n.a.v. overleg 23-05-2023	TDB	RVM	BDA			
2	24-05-2022	Ontwerp t.b.v. raming	CW	RST	RST			
1	15-04-2022	Ontwerp wijzigingen n.a.v. overleg 23-03-2022	TWV	RST	RST			
0	17-03-2022		TDB	TVW	RST			

Velostrada, fase 2
 Onderdeel: **Situatie Station Voorschoten**

Opdrachtgever: Provincie Zuid Holland

Fase: Uitvoeringsontwerp

Projectnummer: PZHD14-0001

Formaat: A0-841x1050

Tekeningnummer: 2022-0307

Schaal: 1:200

Behorende bij doc. nr.:

Herfen
 Schoorbaad E. 6040 Herfen
 Postbus 14, 6040 AA Roermond

is-Hertogenbosch
 Herfenbevestiging 03-2021 010-herfenbosch
 Postbus 2395, 5202 CH 's-Hertogenbosch

088-3366333
 info@kragten.nl
 www.kragten.nl

kragten