


**Normaalprofiel K1-K1**  
Schaal 1:50



### Verklaring

- Halfverharding (duomix)
- \* Nieuwe locatie bestaande lichtmast
- Boom te planten
- Bestaande boom

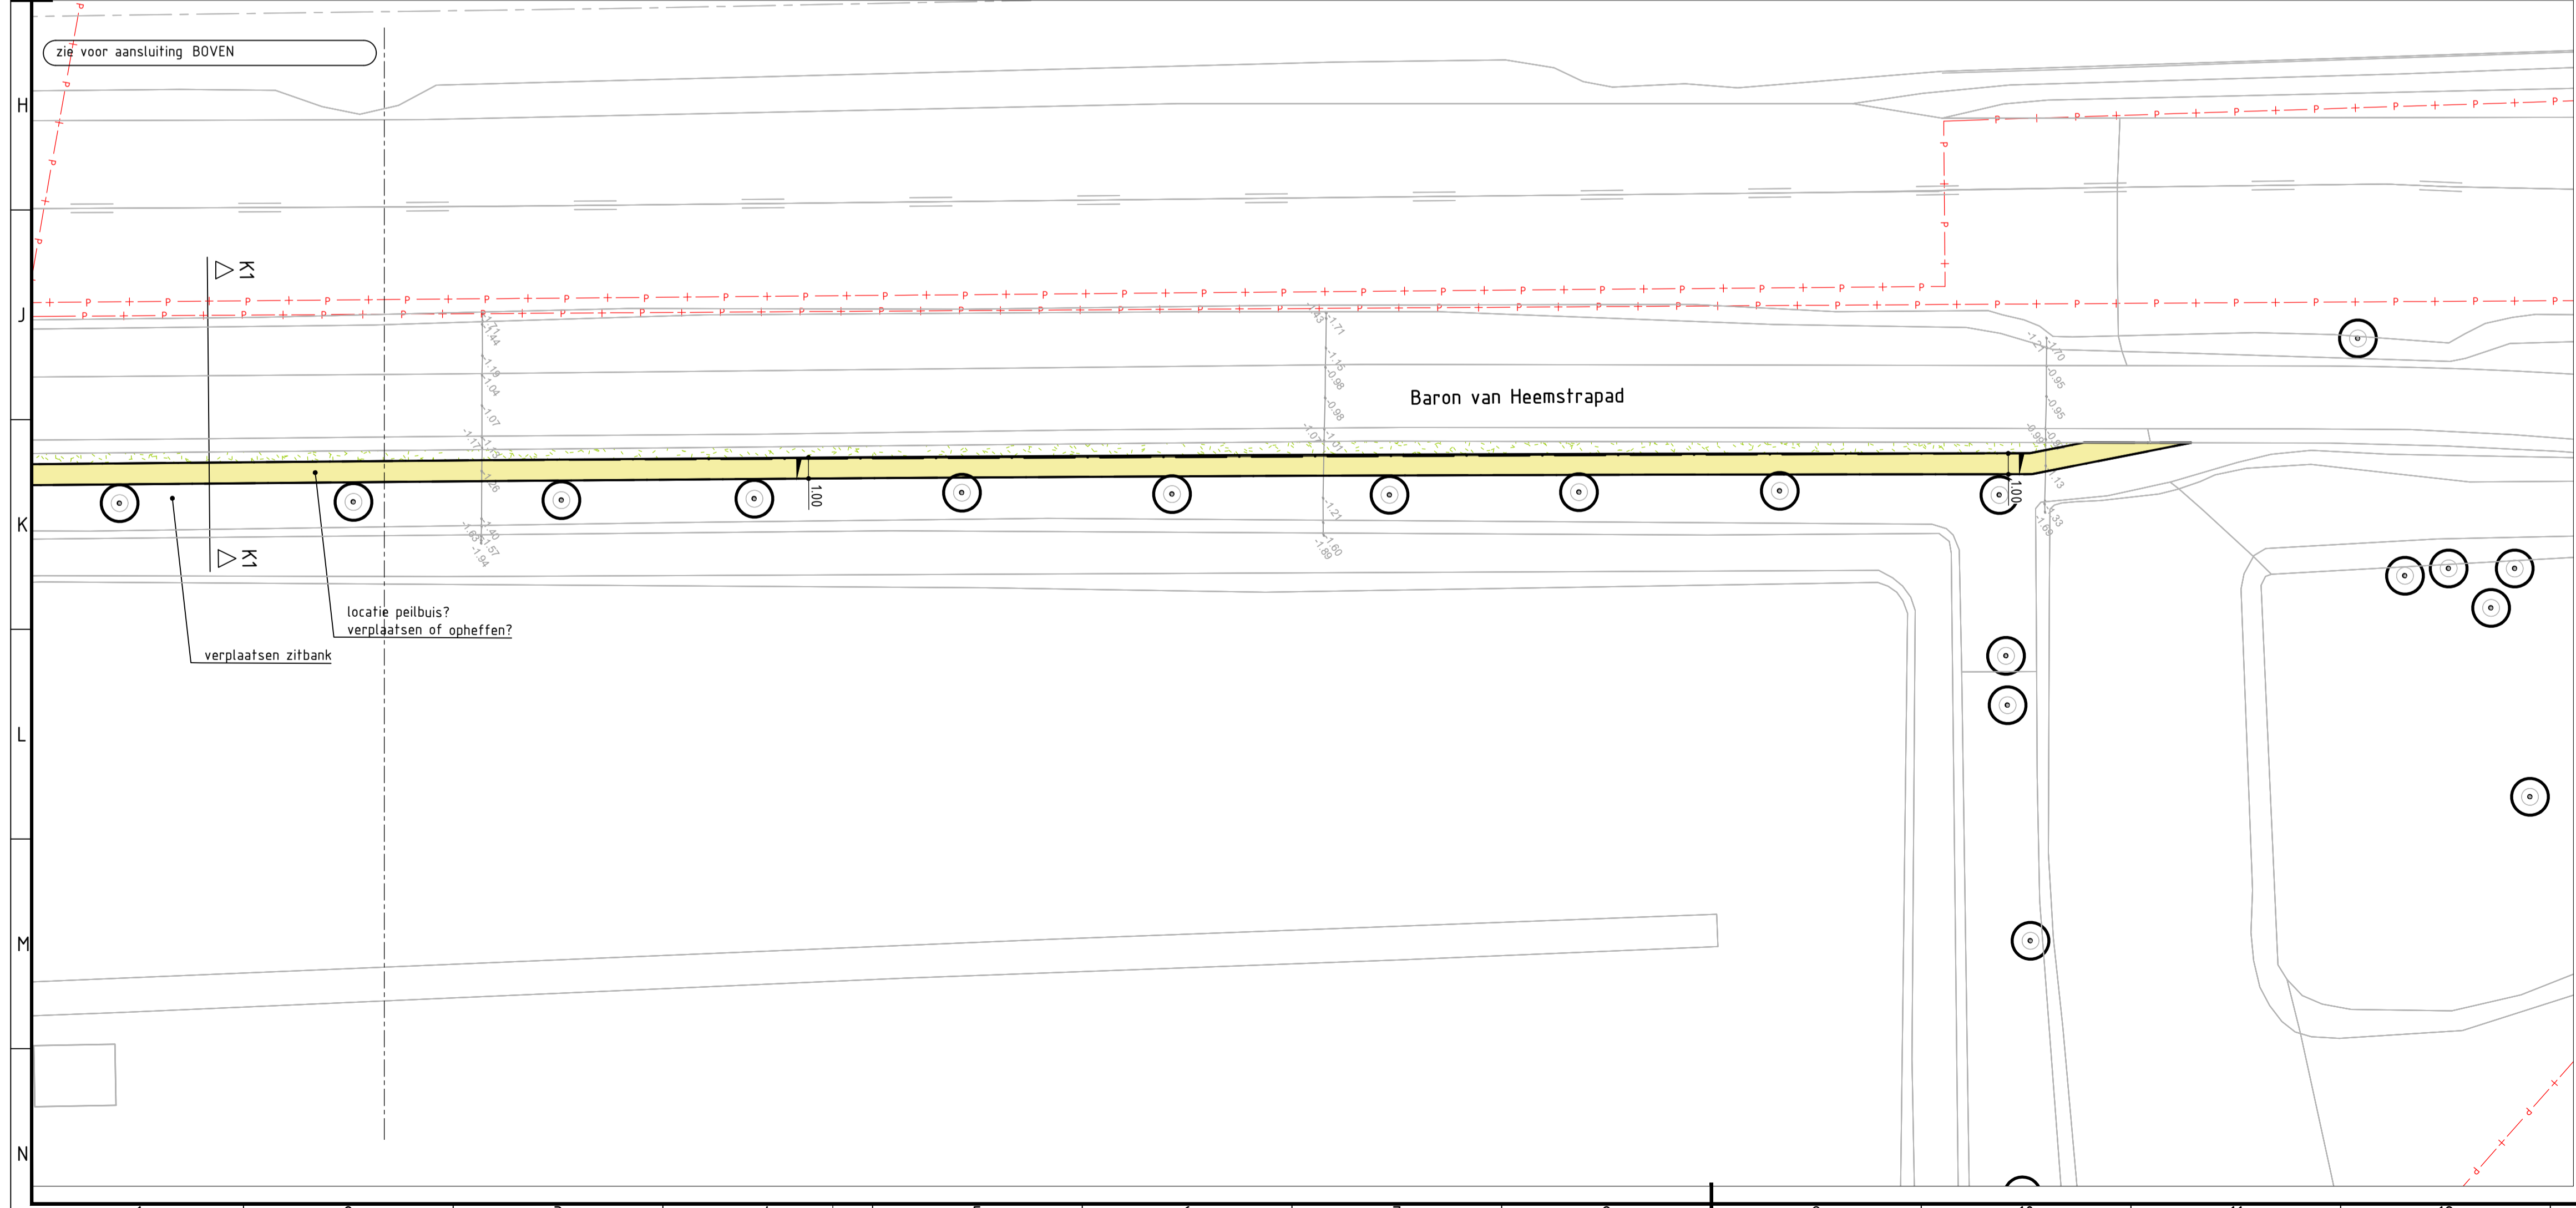

3	21-09-2023	Behorend bij bestek d.d. 13-10-2023	CW	U	RVM	K	BDA	
2	12-07-2023	Diverse aanpassingen n.a.v. overleg 03-07-2023	CW	U	RVM	K	BDA	
1	13-06-2023	Diverse aanpassingen n.a.v. overleg 23-05-2023	TDB	U	RVM	K	BDA	
0	15-04-2022		TVW	U	RST	K	RST	
Versie	Datum	Omschrijving	Opsteller	Par.	Verificatie	Par.	Validatie	Par.

### Velostrada, fase 2

**Onderdeel**  
Situatie wandelpad Tuinderspad

**Opdrachtgever**  
Provincie Zuid Holland

**Herten**  
Schoonstraat 8, 6048 BN Herten  
Postbus 14, 6040 AA Roermond

**'s-Hertogenbosch**  
Hambakermetering 5-J, 5231 DD 's-Hertogenbosch  
Postbus 2009, 5202 CH 's-Hertogenbosch

088 - 3366333  
info@kragten.nl  
www.kragten.nl

**Fase**  
Uitvoeringsontwerp

**Projectnummer**  
PZH014-0001

**Formaat**  
A2

**Tekeningnummer**  
2022-0318

**Schaal**  
1: 200

Behorende bij doc. nr.