



TOE TE PASSEN BEPLANTING

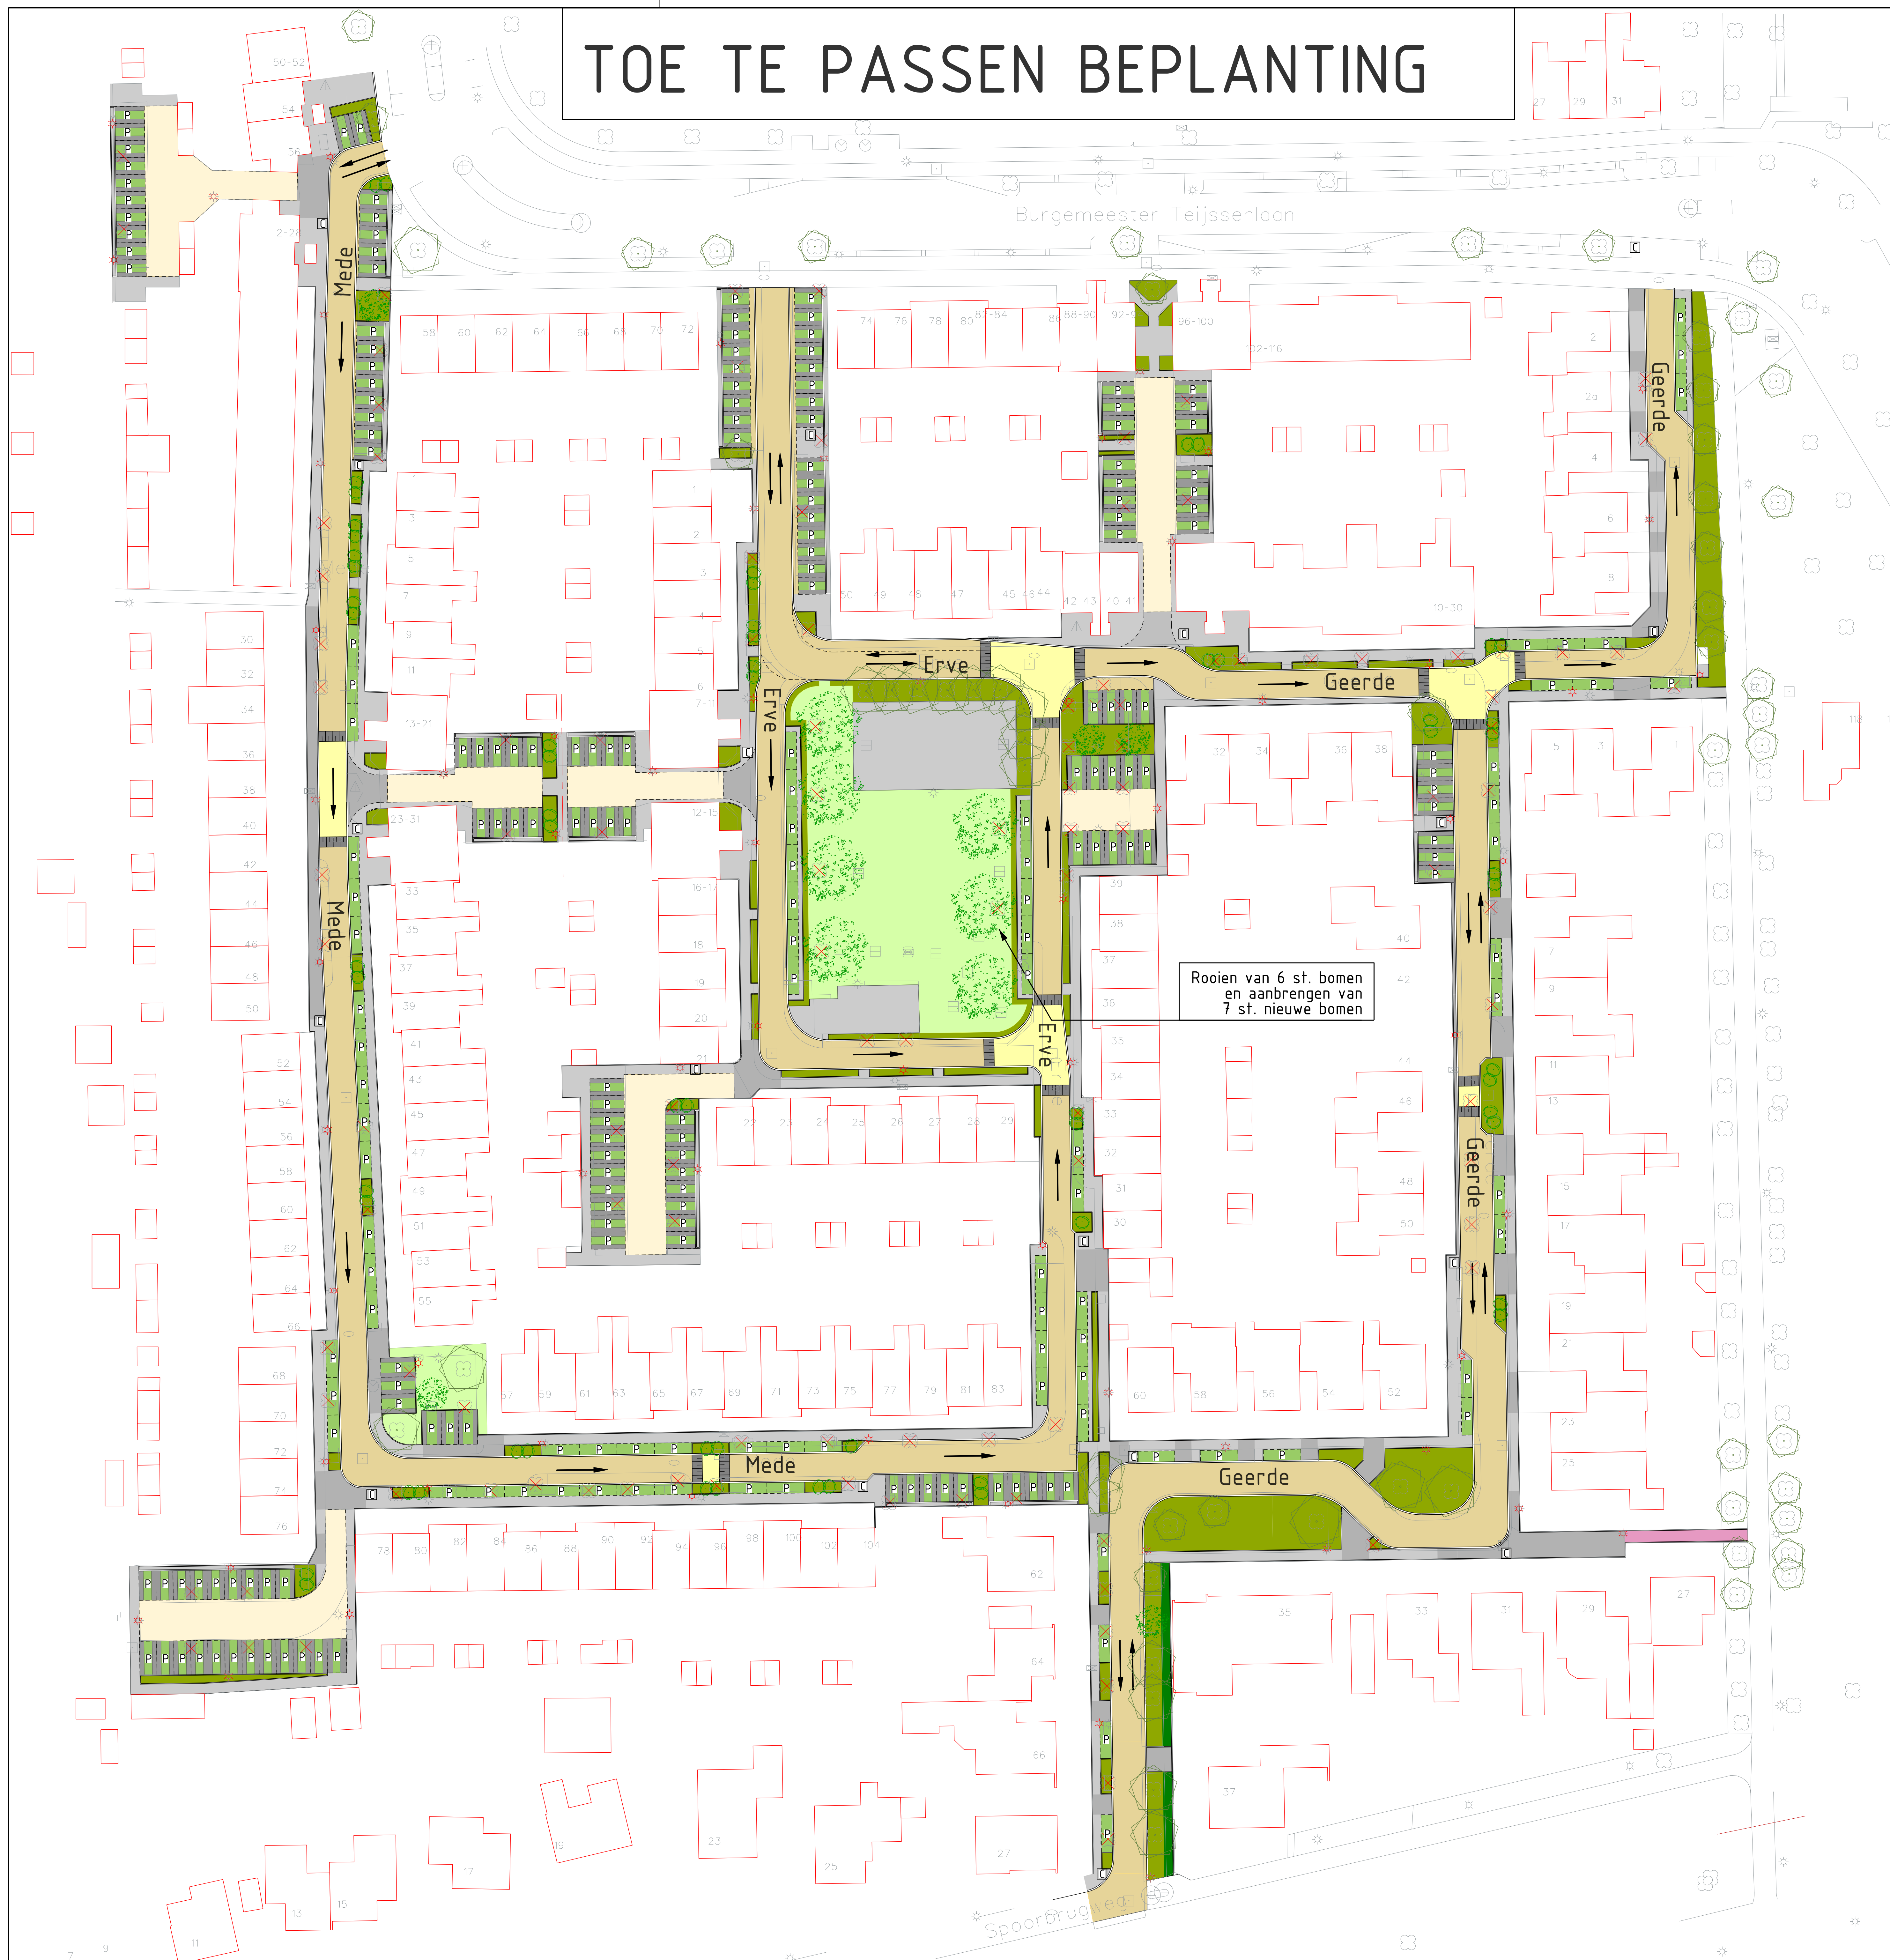

Eindresultaat keuzeformulier Groen (1e informatieavond), 3 meest gekozen meerstammige beplanting:



Taxus Baccata "Fastigiata"

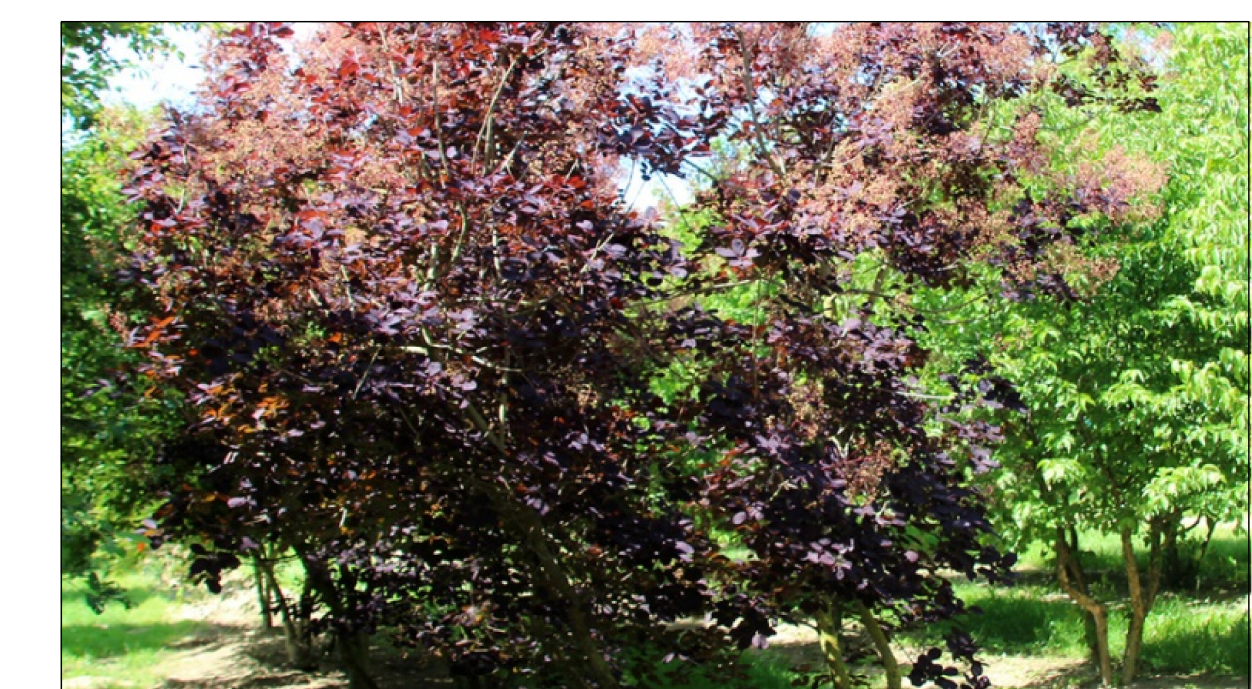





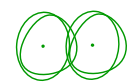





Cotinus Coggyria purple (Pruikenboom)

 

Syringa "Andenken an Ludwig Spath" (Sering)

Legenda

-  Langsparkeren (groene parkeerplaatsen, in 3 varianten)
-  Gestoken parkeren (groene parkeerplaatsen, in 3 varianten)
-  Gazon / gras nieuw
-  Beplanting nieuw (bodembedekkers)
-  Beplanting nieuw (struiken)
-  Boom (nieuw)
-  Meerstammige beplanting (nieuw)
-  Boom (bestaand)
-  Boom (verwijderen)

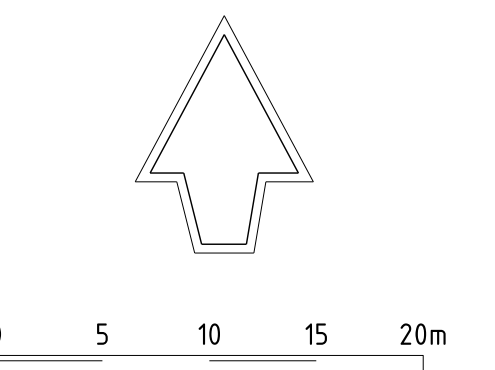

1	29-01-'20	R. Miltenb.	A. Krijger	Diverse opmerkingen/aanvullingen bewoners verwerkt
Wijz.	Datum	Getekend	Gecontr.	Omschrijving

Gemeente **Waalwijk** Team Ontwerp Openbare Ruimte (TOOR)

RECONSTRUCTIE MEDE, GEERDE, ERVE

PRESENTATIE GROEN
DEFINITIEF ONTWERP

Taxandrieweg 6 5141 PA Waalwijk Tel: 0416 - 683 456 Fax: 0416 - 683 438 www.waalwijk.nl	Getekend : R. MILTENBURG Gecontroleerd : A. KRIJGER Bestandsnaam : 1834-3101-1 Documenttype : TEKENING Formaat : A1	Status : DEFINITIEF Datum : 31-10-2019 Bladnummer : 1/1 Projectnummer : 1834 Schaal :	Tekeningnummer: 1834-9102-1
---	---	---	---------------------------------------