



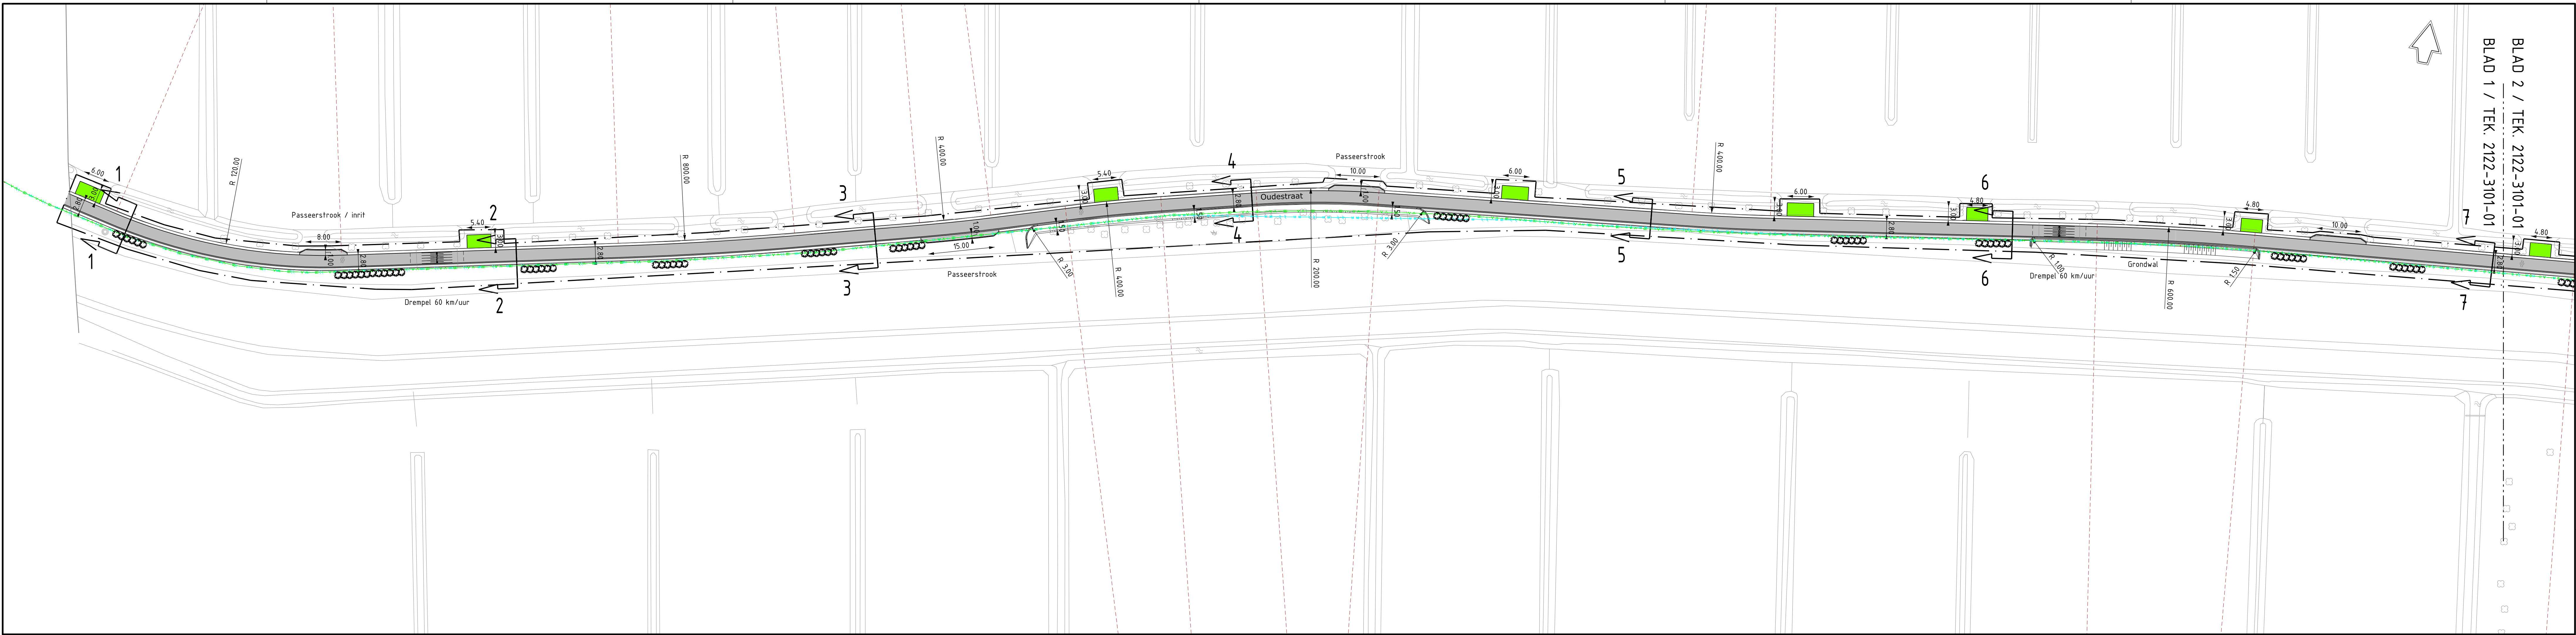


BLAD 1 SCHAAL 1:500

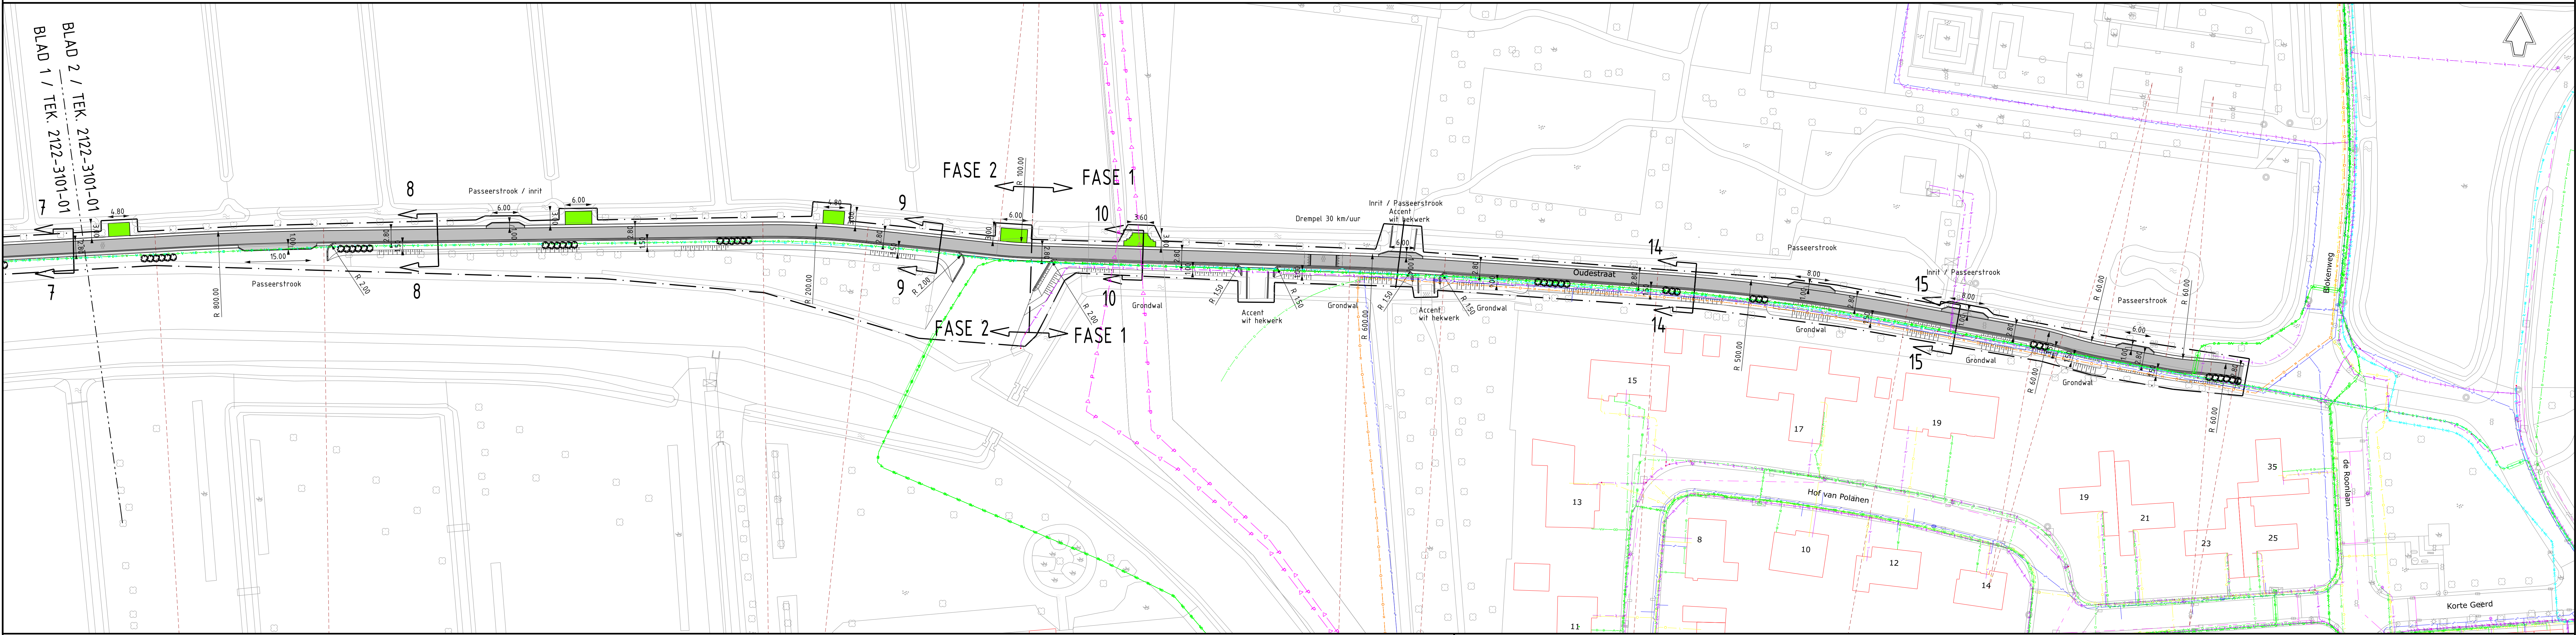


BLAD 2 SCHAAL 1:500


FASE 1

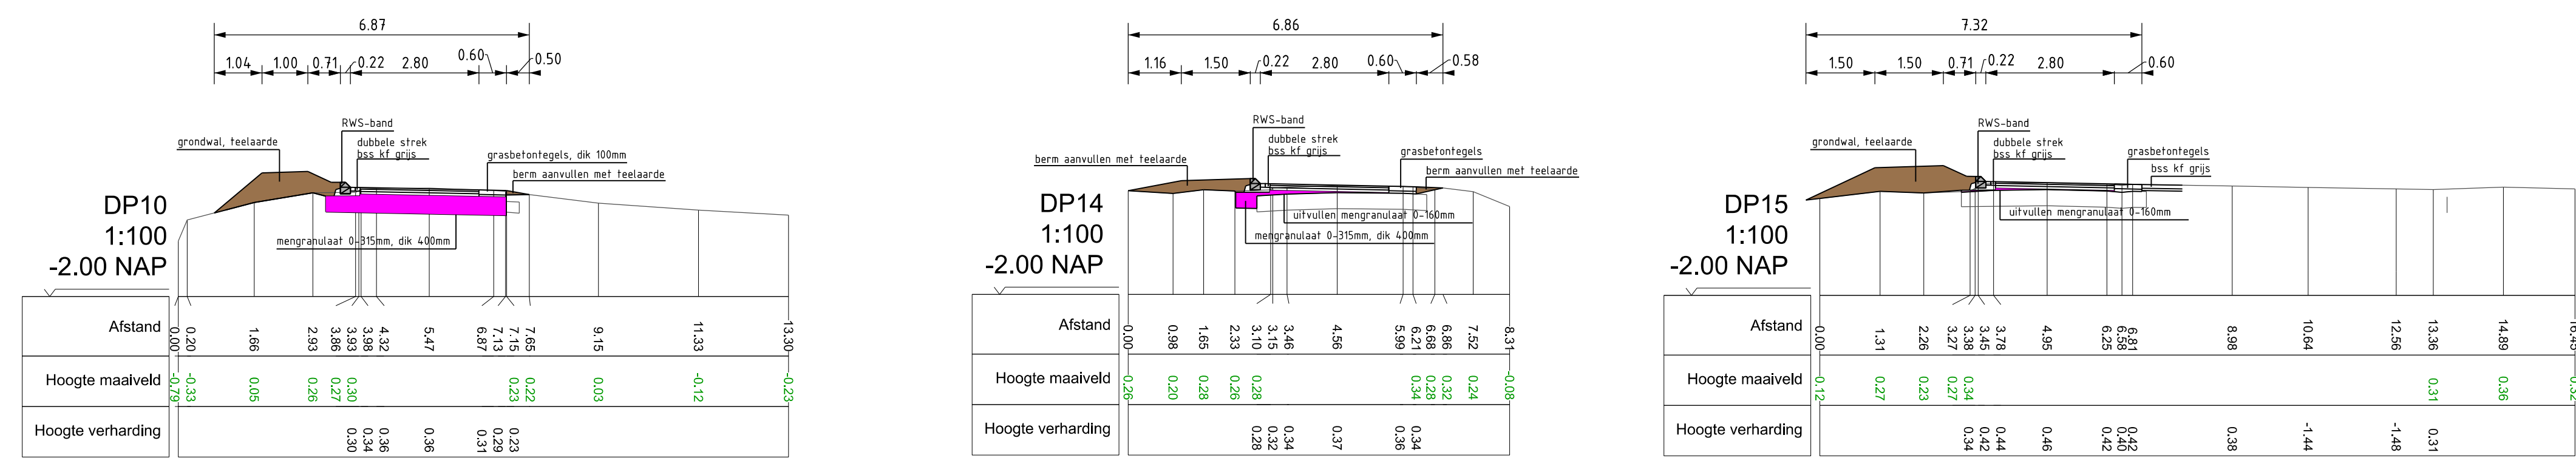

FASE 2

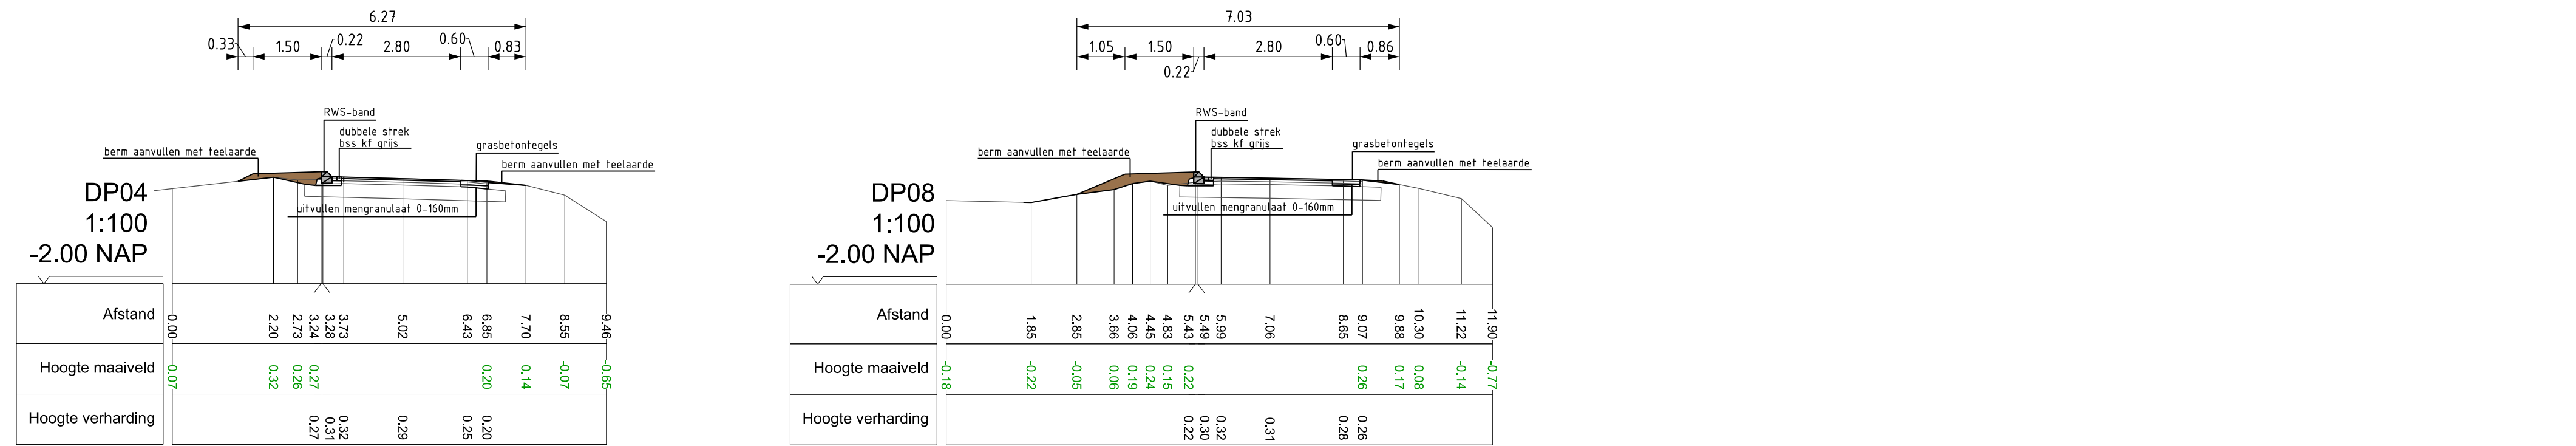

- KABELS & LEIDINGEN:
- OPENBARE VERLICHTING
 - LAAGSPANNING
 - MIDDELSPANNING
 - WATER
 - GAS LAGEDRUK (ESSENT)
 - GAS HOGEDRUK (ESSENT)
 - GAS HOGEDRUK (GASLINE)
 - GLASVEZEL
 - KPN
 - ZIGGO

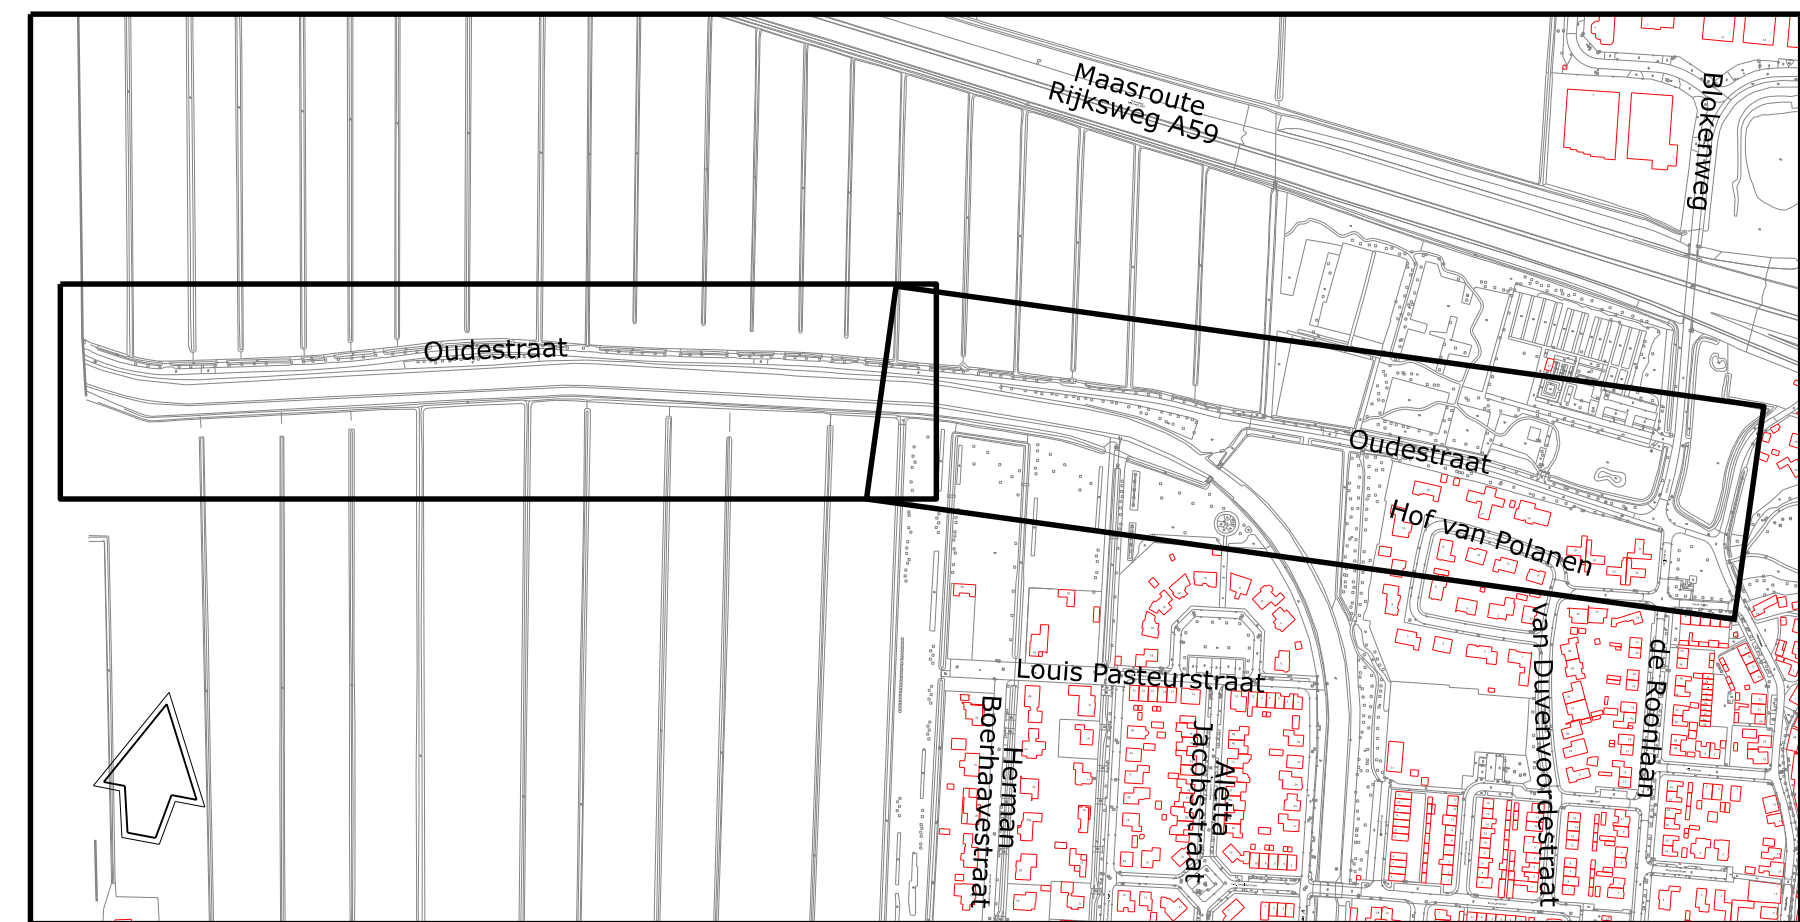

SITUATIE SCHAAL 1:10000