
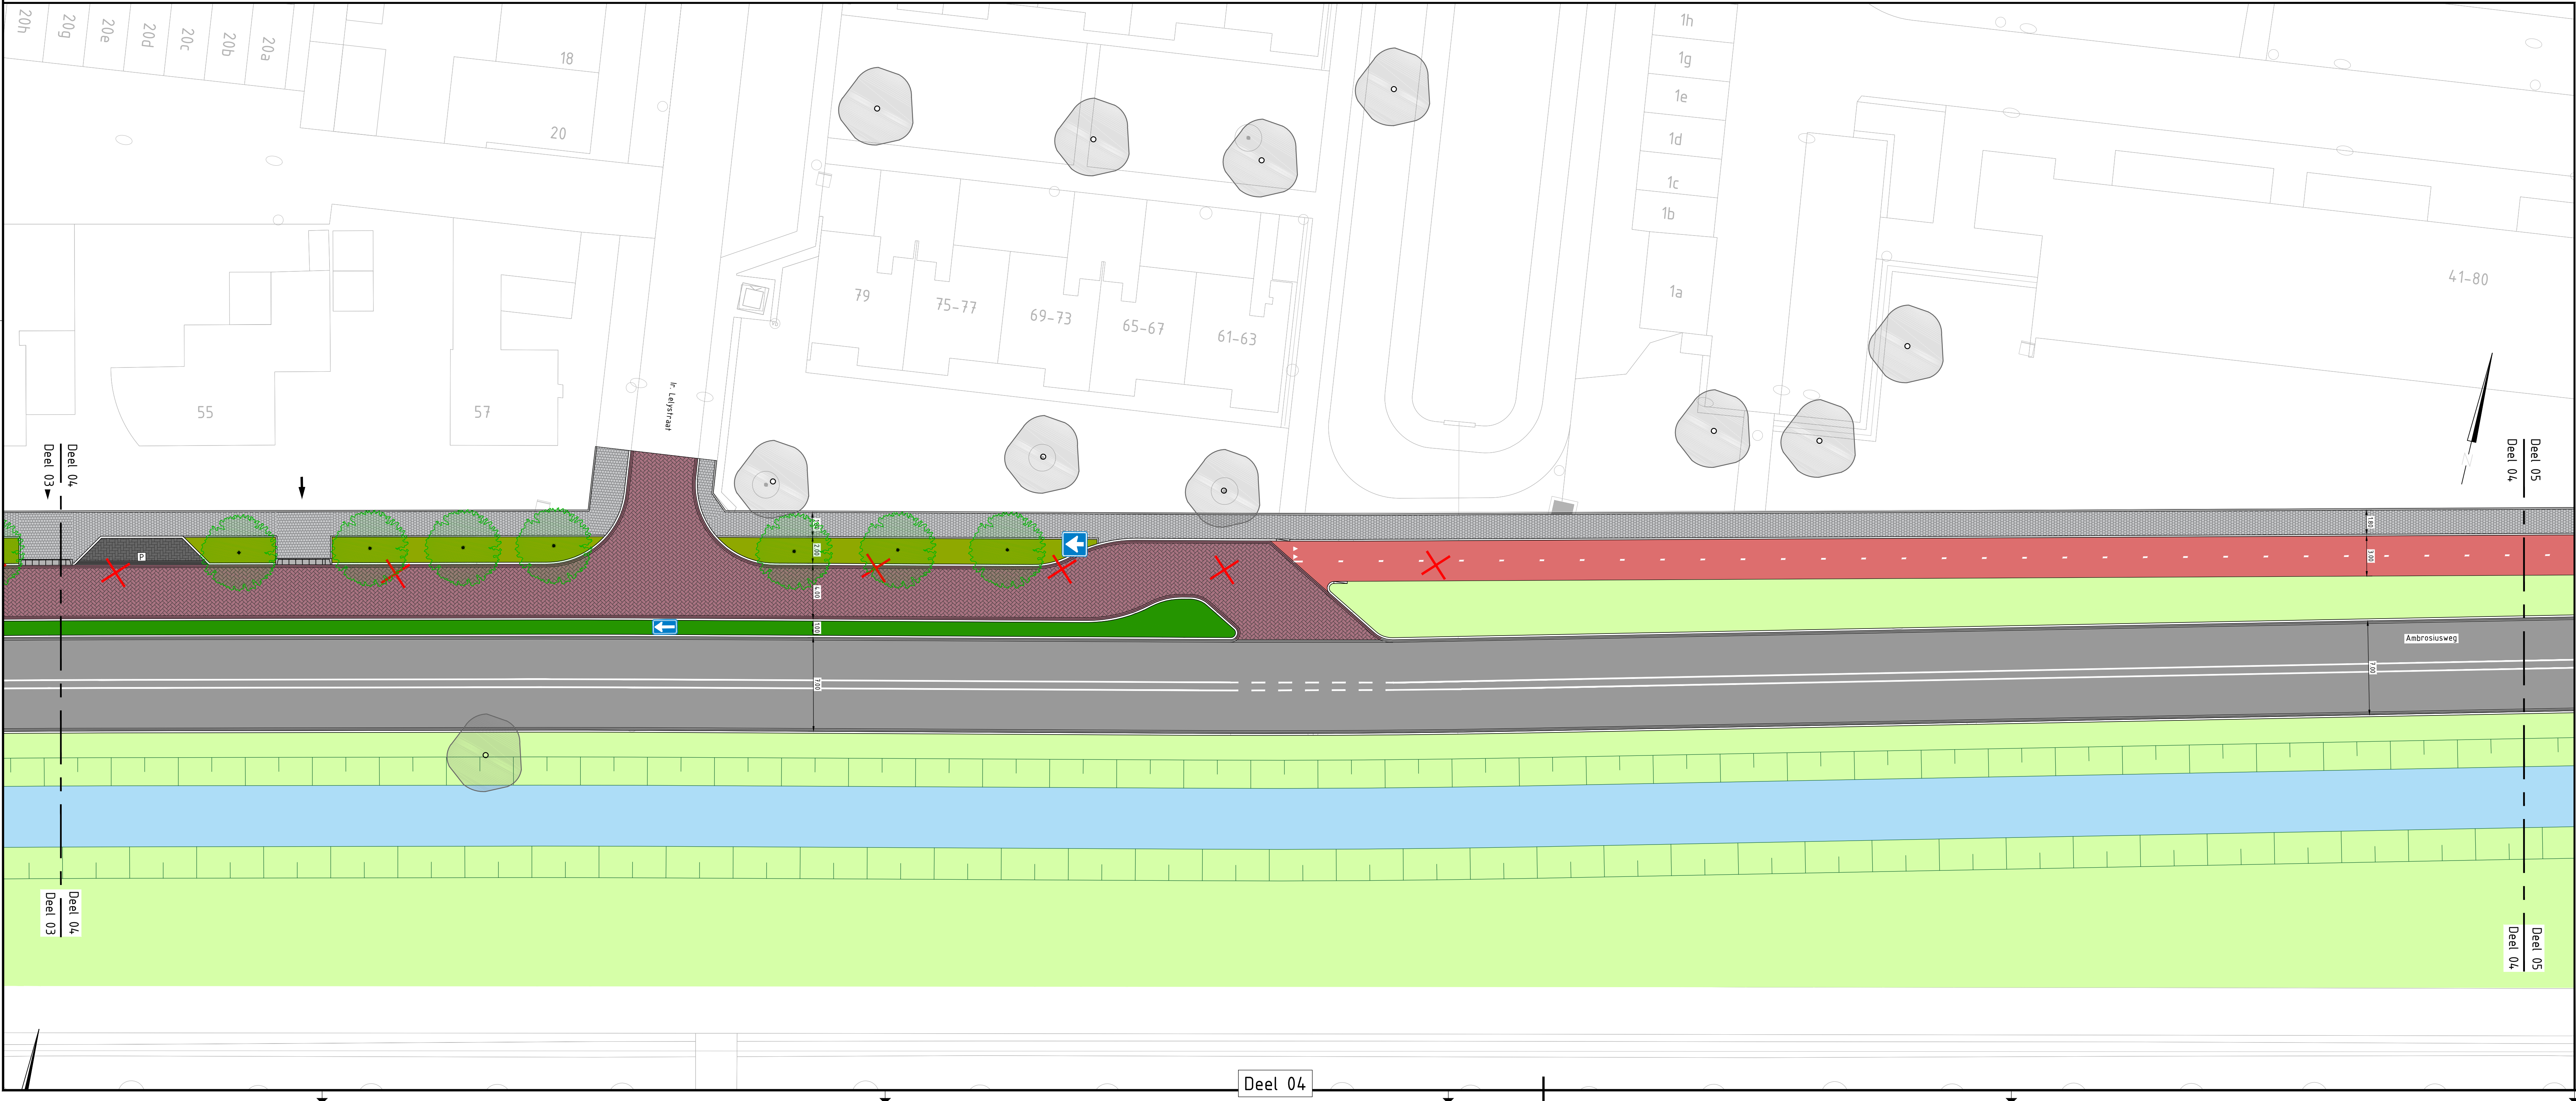


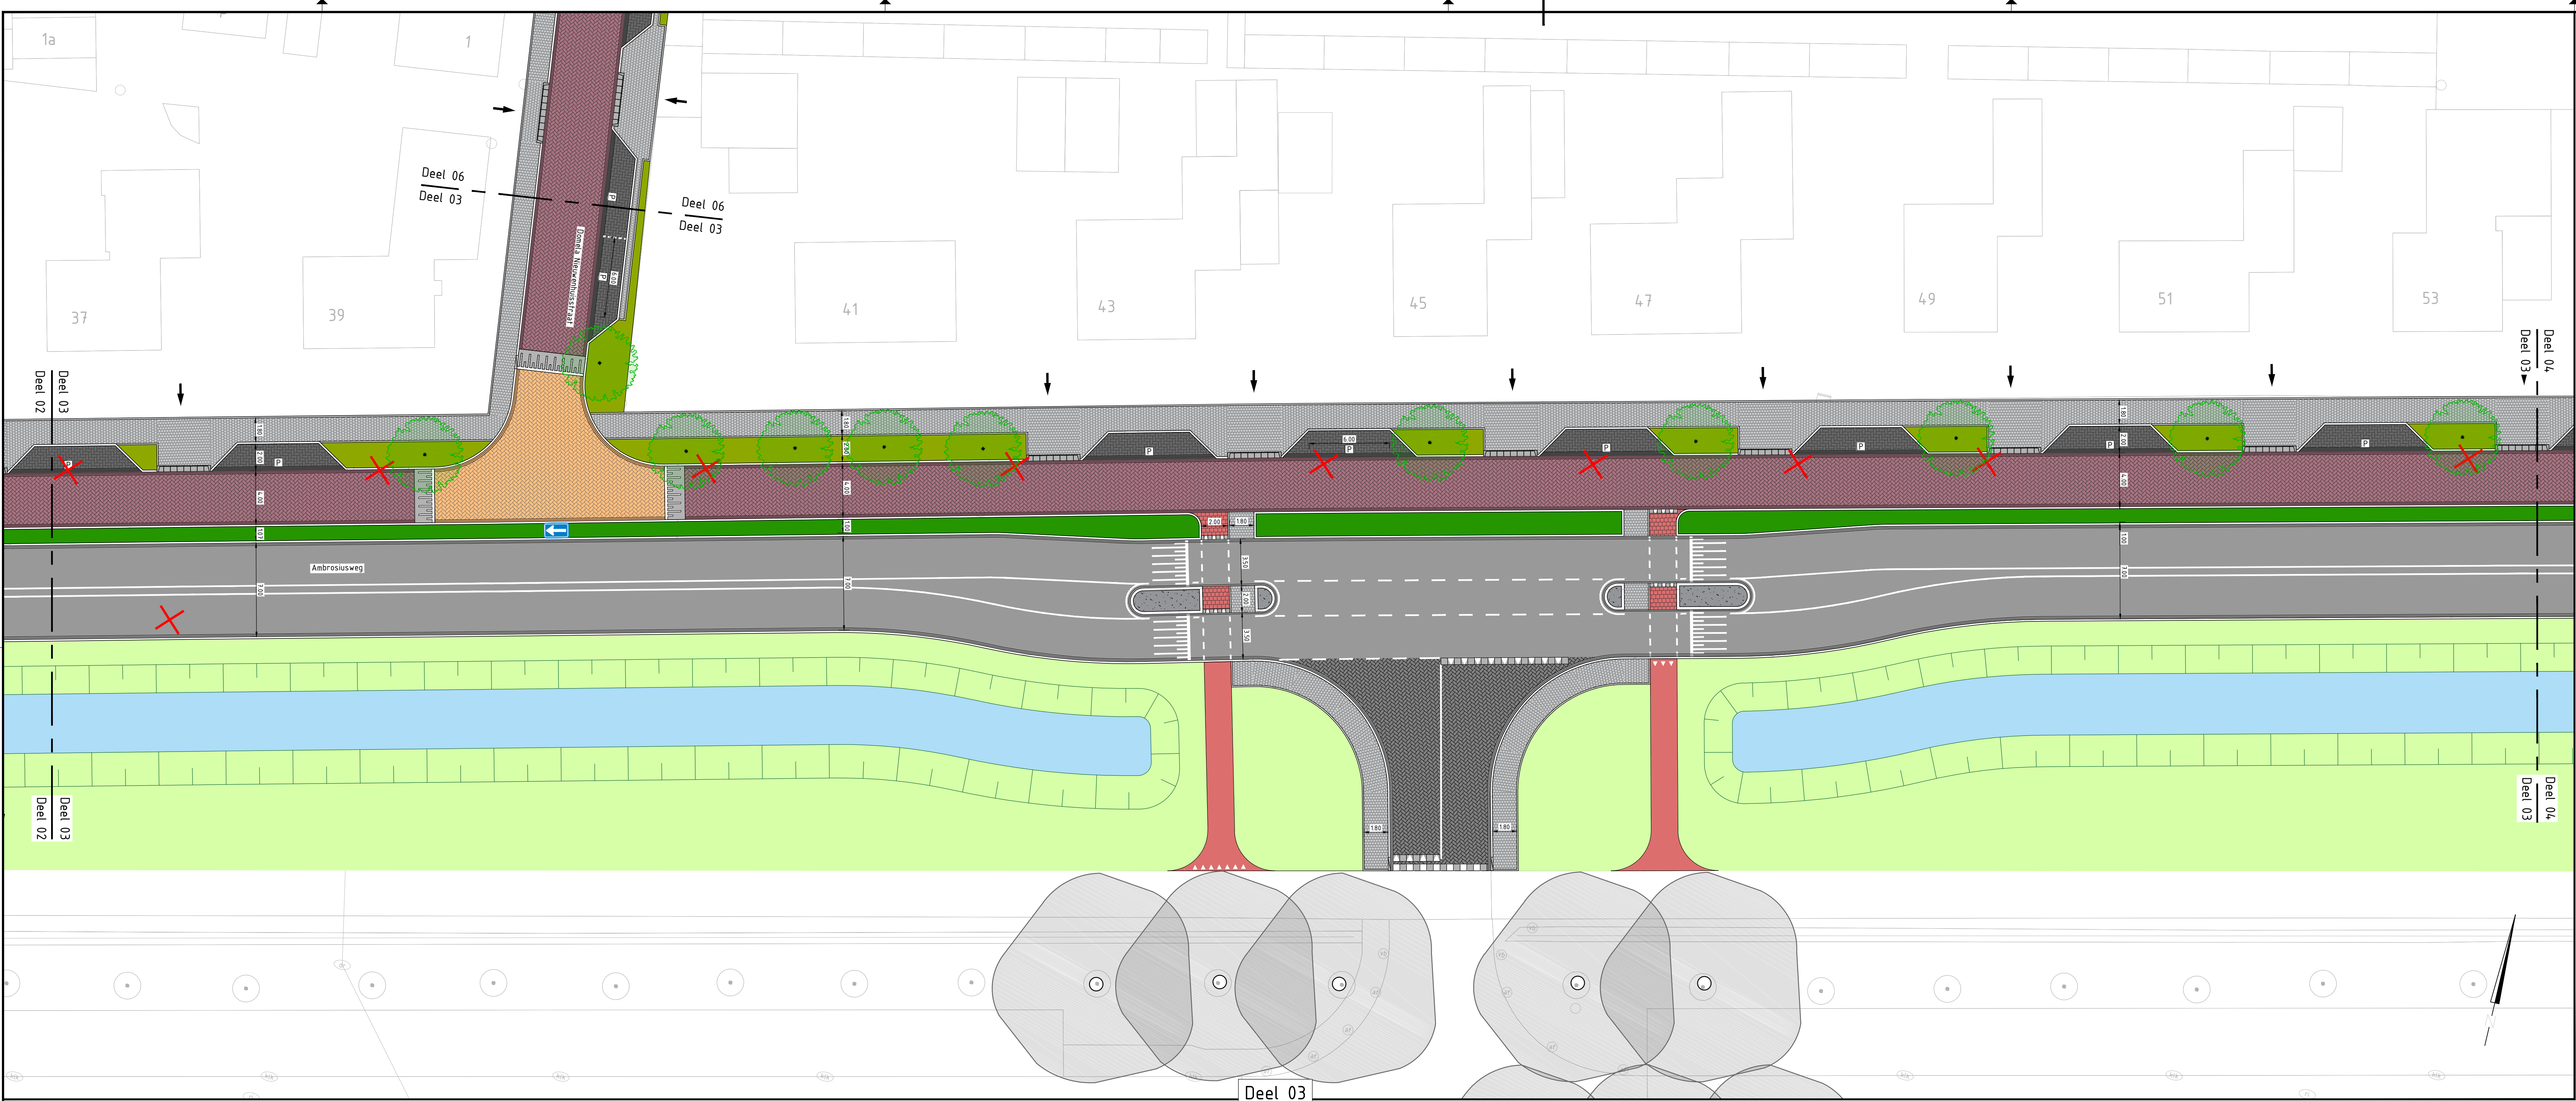

- Legenda
- Locatie inrit
 - Asfalt, kleur grijs
 - Asfalt, kleur rood
 - Straatbakstenen, kleur Ravenna
 - Betonstraatstenen, kleur grijs
 - Betonstraatstenen, kleur zwart incl. markering
 - Betonstraatstenen, kleur geel
 - Dubbelklinkers, kleur grijs
 - Betontegels, kleur rood
 - Printbeton
 - Vaste planten
 - Gras
 - Haag
 - Nieuwe boom (exacte locatie en hoeveelheid n.t.b.)
 - Bestaande boom
 - Te rooien bomen

Eerste uitgave	NV	KD	SB	26-06-2025	1.0
omschrijving wijziging	acc.	gez.	gef.	datum	ver.
project	Ambrosiusweg				
onderdeel	Presentatietekening				
opdrachtgever	Gemeente Waalwijk				
Fase					
schaal	1:200				
formaat	A0				
blad	002 van 004				
projectnr.	23-098				
tekeningsnr.	23-098-TEK-PRES-002				

Keesje Hoes/Rammond
Bouwen Central Bureau
06-1818 18181

Keesje Hoes/Rammond
Bouwen Central Bureau
06-1818 18181

Tel: 0175 - 11 13 90
e-mail: info@ducot.nl
website: www.ducot.nl

Engineering & Advies