
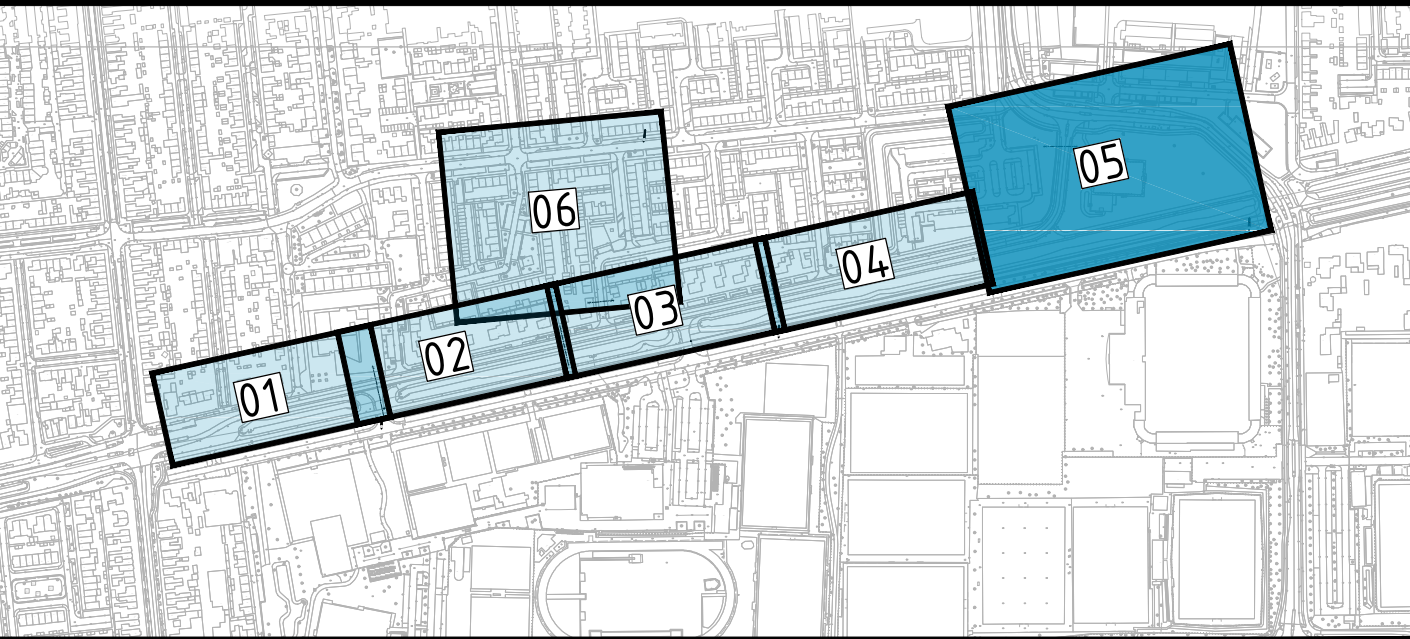


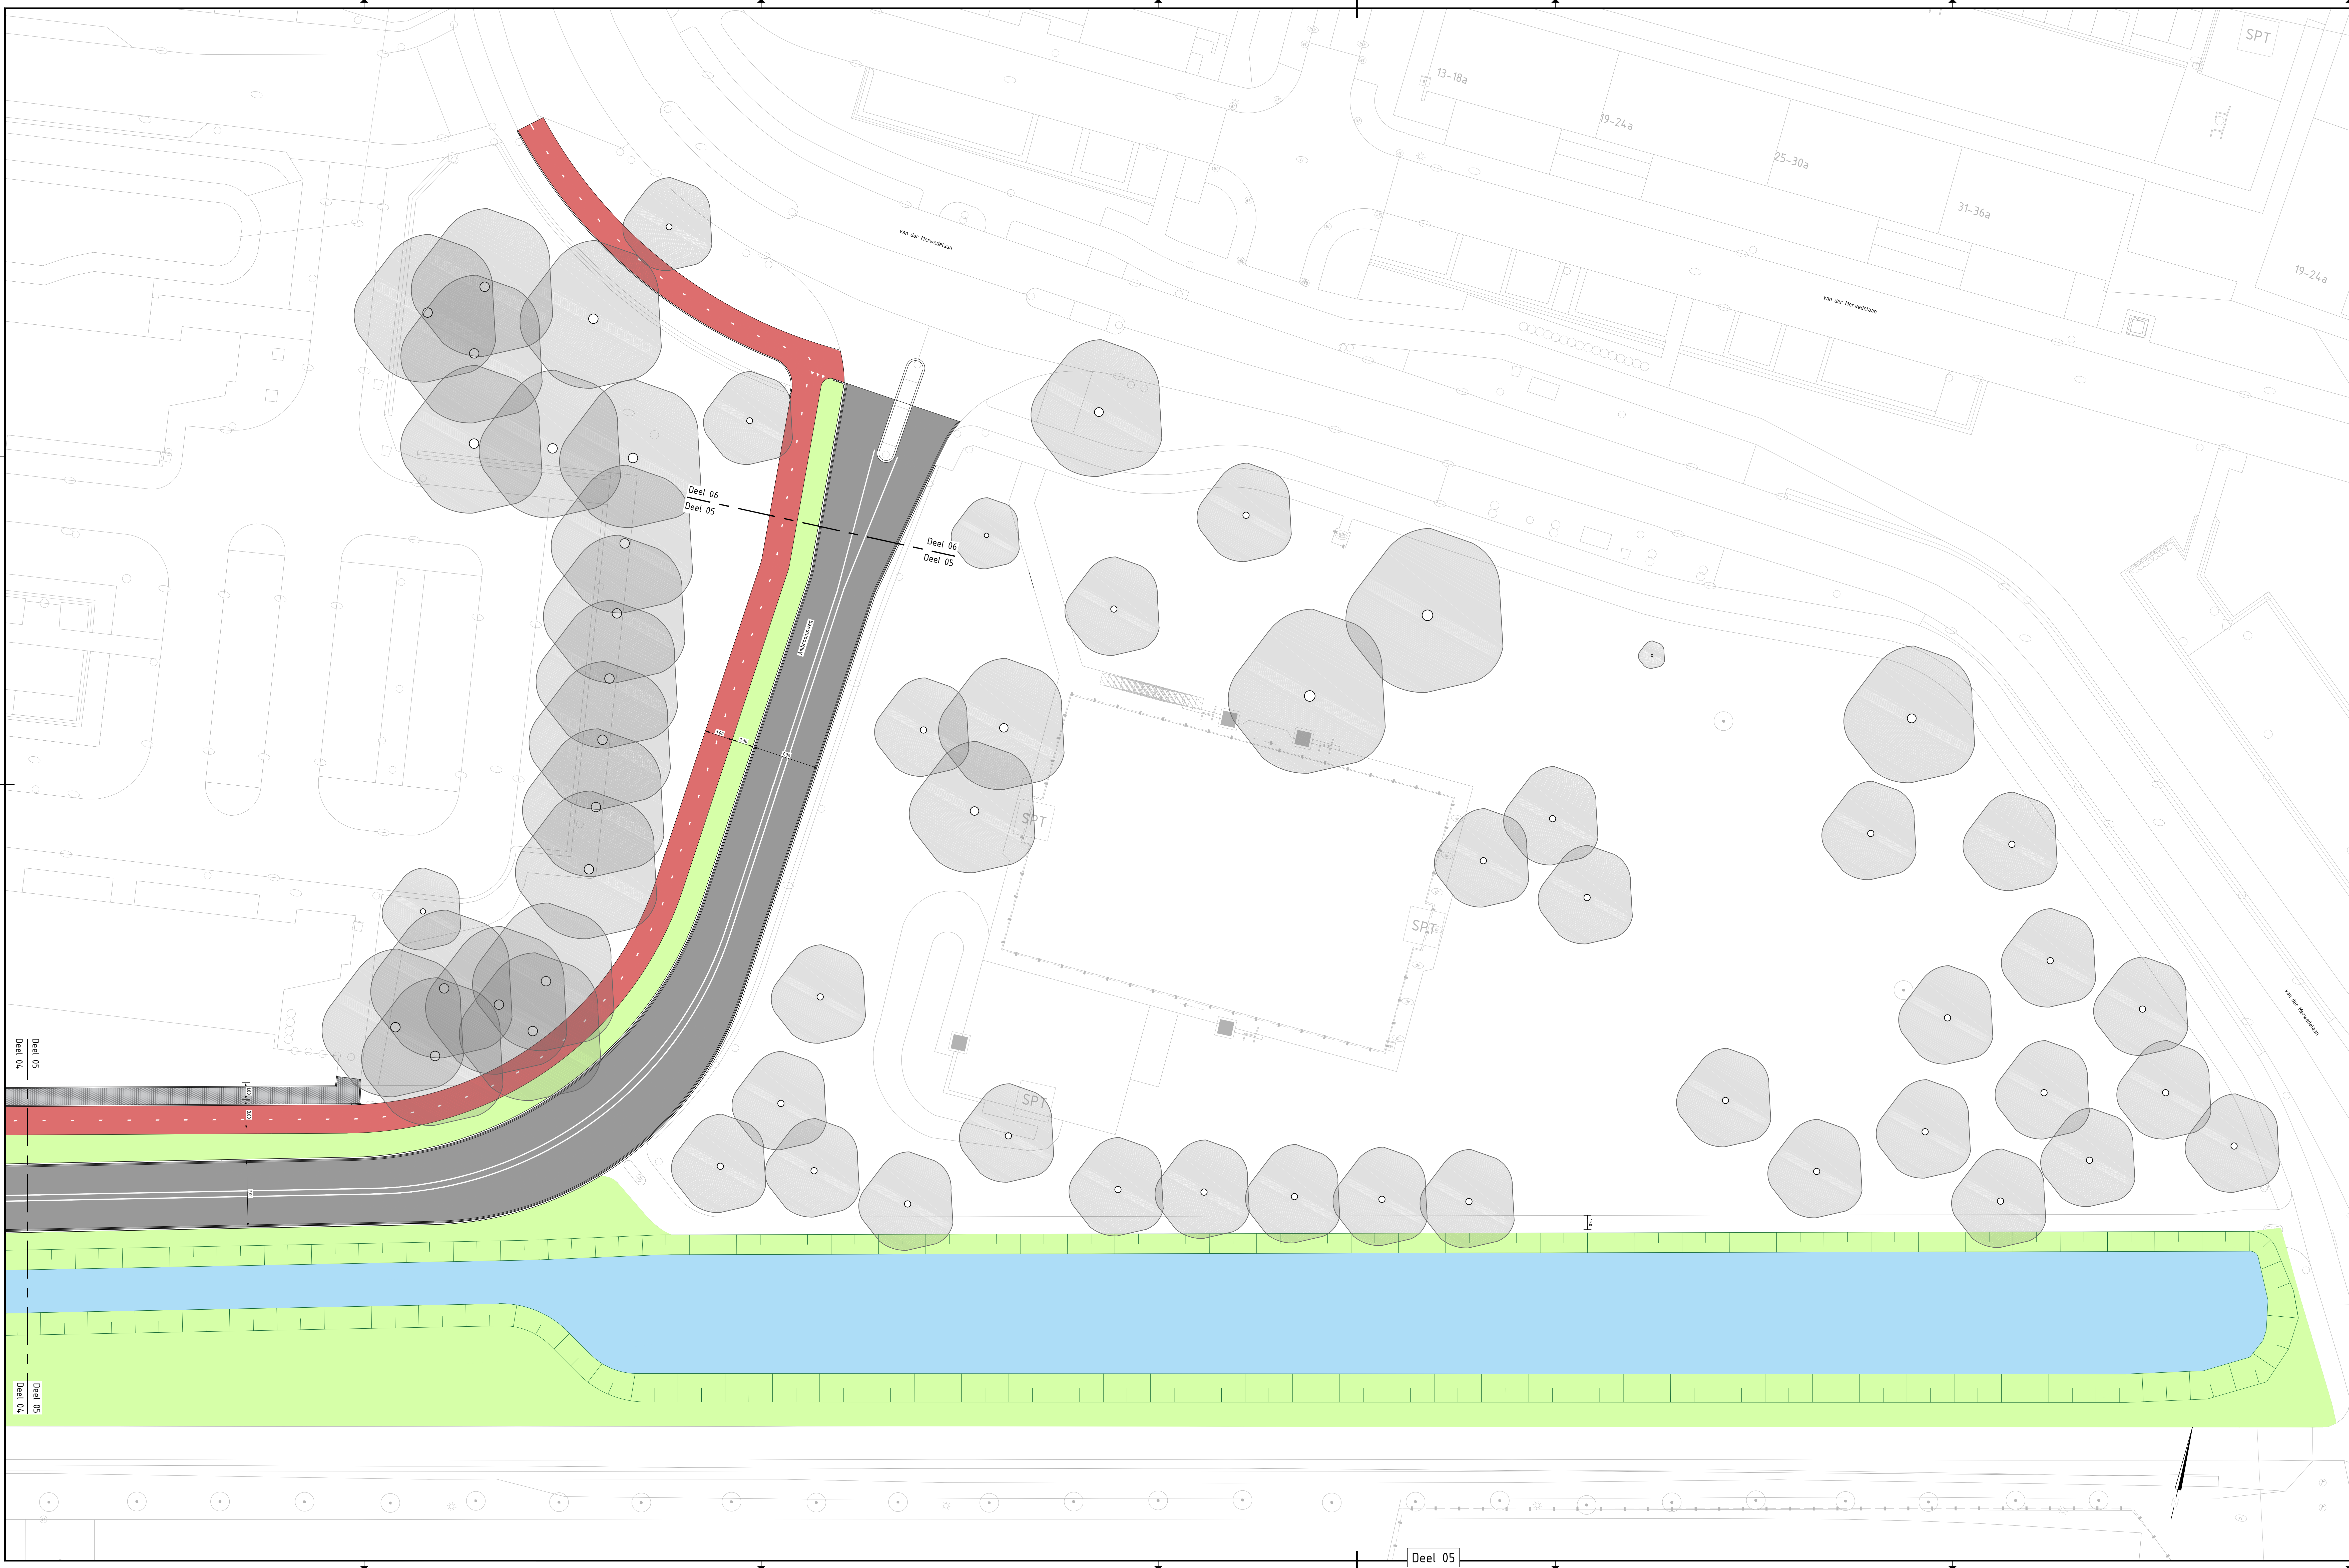

- Legenda
- Locatie init
 - Asfalt, kleur grijs
 - Asfalt, kleur rood
 - Straatbakstenen, kleur Ravenna
 - Betonstraatstenen, kleur grijs
 - Betonstraatstenen - kleur zwart incl. markering
 - Betonstraatstenen, kleur geel
 - Dubbelklinkers, kleur grijs
 - Betontegels, kleur rood
 - Printbeton
 - Vaste planten
 - Gras
 - Haag
 - Nieuwe boom (exakte locatie en hoeveelheid n.t.b.)
 - Bestaande boom
 - Te rooien bomen

Eerste uitgave	NV	KD	SB	26-06-2025	10
Verandering wijziging	acc.	gez.	get.	defini.	ver.
project	Ambrosiusweg				
onderdeel	Presentatietekening				
opdrachtgever	Gemeente Waalwijk				
fase	-				
schaal	1:1200				
formaat	A0 (1x70mm)				
blad	003 van 004				
projectnr	23-000				
tekeningnr	23-000-TEK-PRE-003				

DUCOT

Engineering & Advies

Bouwen, Creëren, Verbouwen
Omgevingsaanpak voor de toekomst
2024-2025

Deel 05