
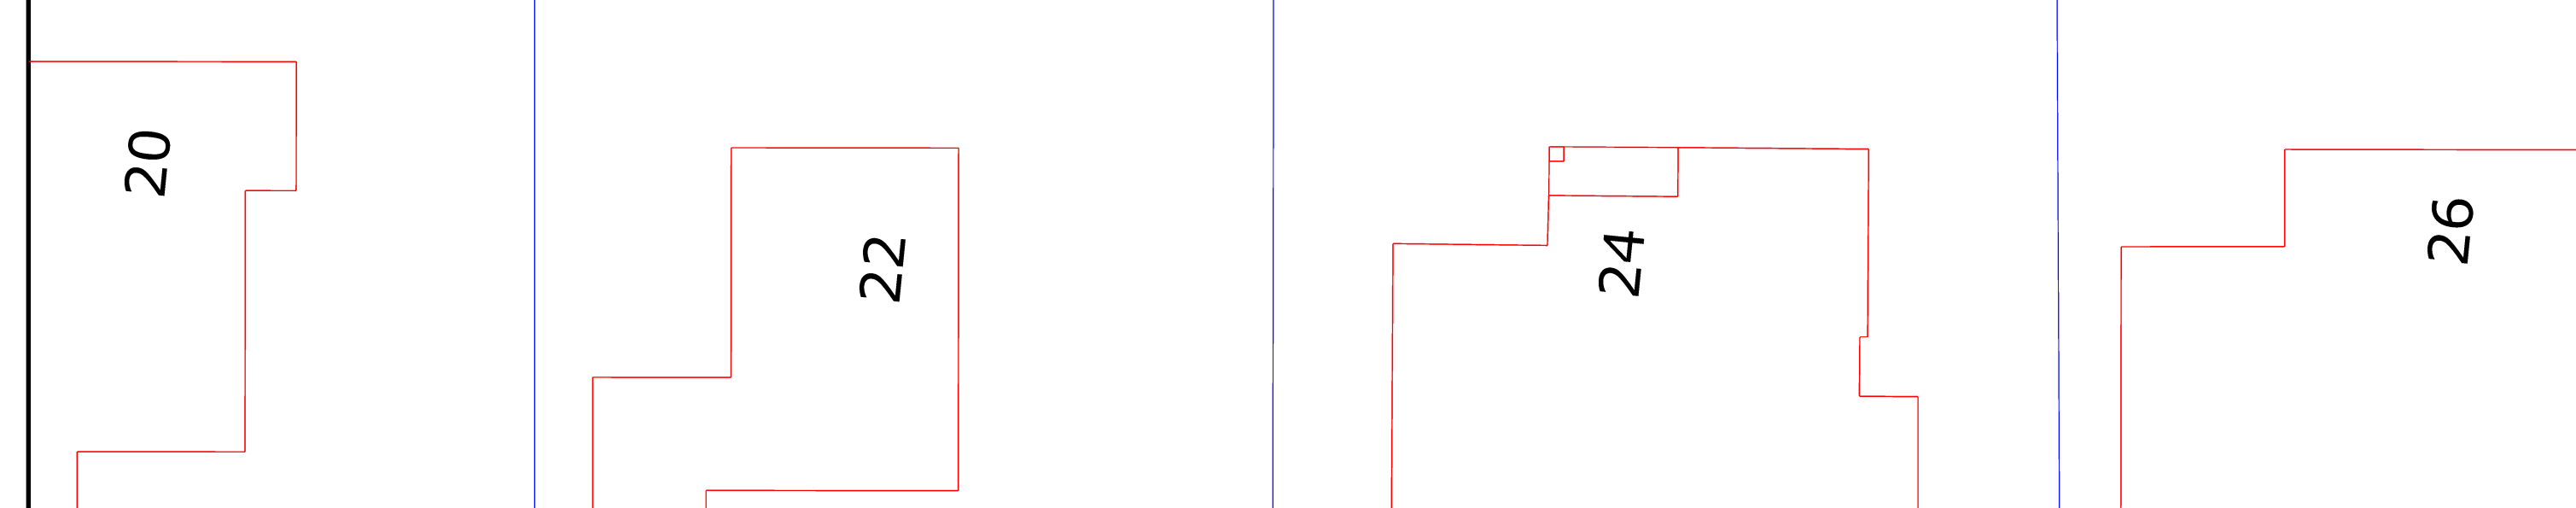


1940-4201

1940-4203

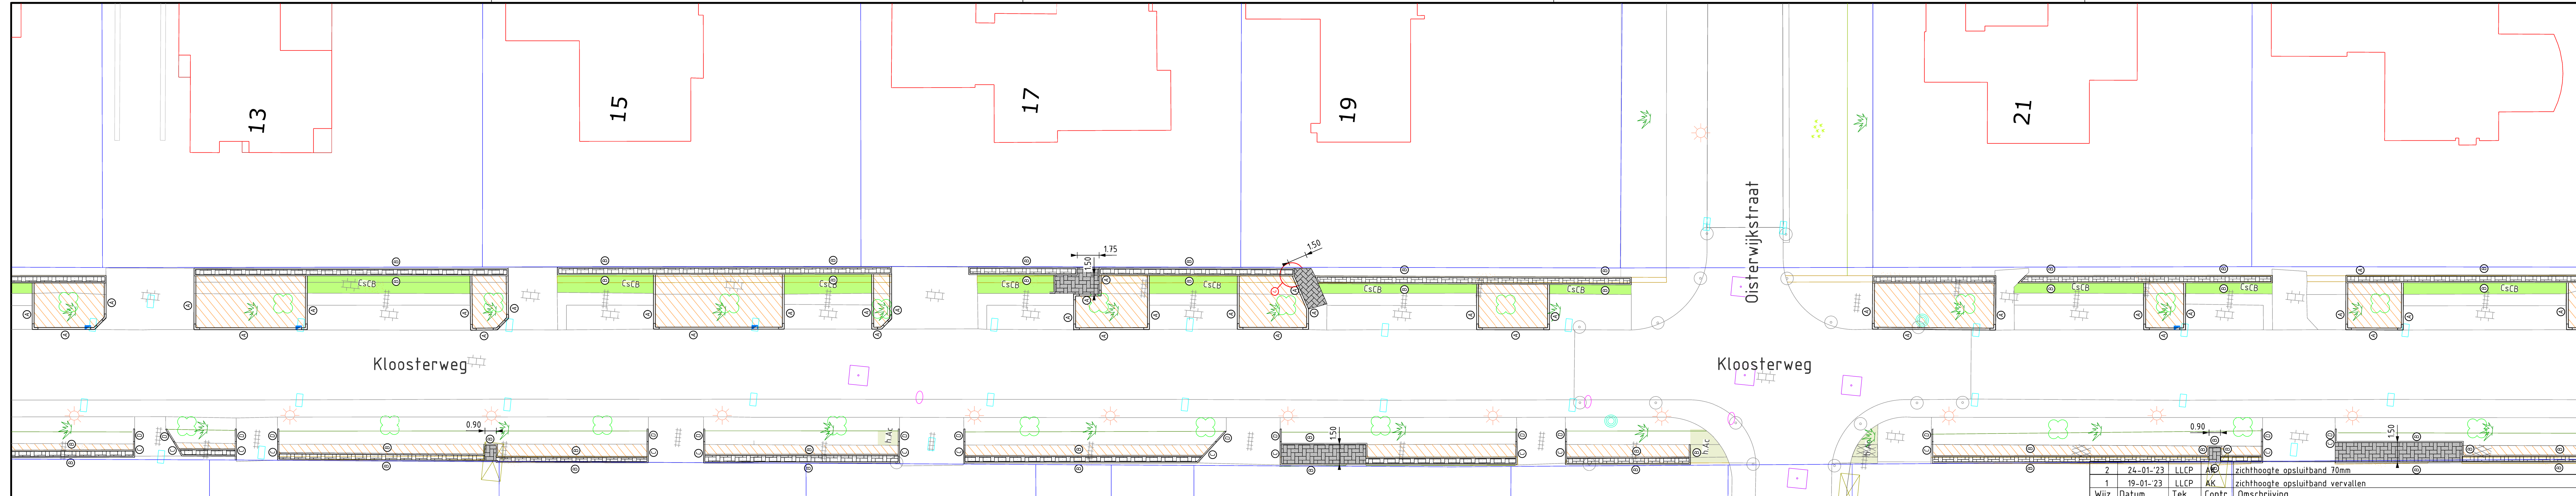

Legenda

Aanvullen met mulch (laagdikte ca. 60mm) en planten van stinzenbollen	Aanbrengen trottoirband 130/150x250mm	Bestaande boom	Bestaande putdeksel	Bestaande open verharding
Gras gazon	Aanbrengen opsluitband 100x200mm stellen met 70mm zicht	Bestaande lichtmast	Bestaande paal	Bestaande asfaltverharding
CsCB Beplanting, Cotoneaster suecicus 'Coral Beauty'	opsluitband aanbrengen langs bestaande opsluitband, 1m aftlopend naar maaiveld	Bestaande begroeiing	Bestaande kolk	Nieuwe boom Spitten Mengen grond uit plantgat met DCM vivimus o.g.
LnF Beplanting, Lonicera nitida 'Elegant'	Aanbrengen straatbakstenen kf - langs perceelgrens in halfsteensverband 4 strekken			
h.Ac Haag, Acer campestre	Aanbrengen straatbakstenen kf - overig in elleboogverband			

2	24-01-'23	LLCP	AK	zichthoogte opsluitband 70mm
1	19-01-'23	LLCP	AK	zichthoogte opsluitband vervallen
Wijz.	Datum	Tek.	Contr.	Omschrijving

Gemeente Waalwijk
Team Ontwerp Openbare Ruimte (TOOR)

Groenaanplant seizoen '22-'23

Kloosterweg

Beplantingsplan
Definitief ontwerp

Taxandriaweg 6 5141 PA Waalwijk Tel.: 0416 - 683 456 Fax: 0416 - 683 438 www.waalwijk.nl	Getekend : LLCP Gecontroleerd : A Krijger Bestandsnaam : 1940-DO.dgn Documenttype : TEKENING Formaat : A3 297x1050	Status : - Datum : 30-09-'22 Bladnummer : 2 Projectnummer : 1940 Schaal : 1:200	Tekeningnummer: 1940-4202-2
--	--	---	---------------------------------------

