


1940-4202

1940-4202

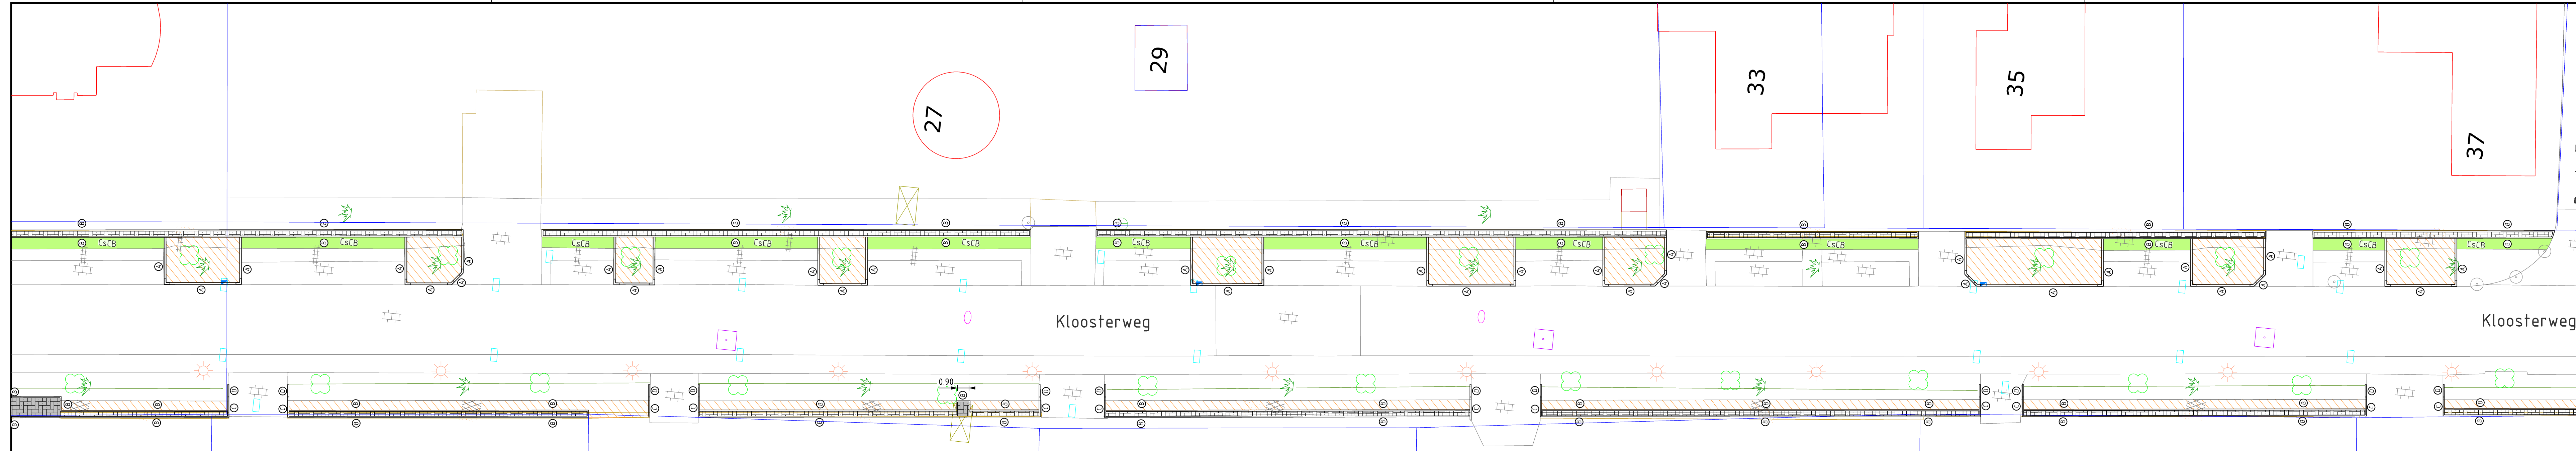

**Legenda**

- Aanvullen met mulch (laagdikte ca. 60mm) en planten van stinzenbollen
- Gras gazon
- Beplanting, Cotoneaster suecicus 'Coral Beauty'
- Beplanting, Lonicera nitida 'Elegant'
- Haag, Acer campestre

**Aanbrengen opsluitband 100x200mm**

- Aanbrengen trottoirband 130/150x250mm
- Aanbrengen opsluitband 100x200mm stellen met 70mm zicht
- opsluitband aanbrengen langs bestaande opsluitband,
- 1m aflopend naar maaiveld
- Aanbrengen straatbakstenen kf - langs perceelgrens in halfsteensverband 4 strekken
- Aanbrengen straatbakstenen kf - overig in elleboogverband

- Bestaande boom
- Bestaande lichtmast
- Bestaande begroeiing
- Bestaande putdeksel
- Bestaande paal
- Bestaande kolk
- Bestaande open verharding
- Bestaande asfaltverharding
- Nieuwe boom  
Spiffen  
Mengen grond uit plantgat met DCM vivimus o.g.

2	24-01-'23	LLCP	AK	zichthoogte opsluitband 70mm
1	19-01-'23	LLCP	AK	zichthoogte opsluitband vervallen
Wijz.	Datum	Tek.	Contr.	Omschrijving

Team Ontwerp Openbare Ruimte (TOOR)

## Groenaanplant seizoen '22-'23

### Kloosterweg

Beplantingsplan  
Definitief ontwerp

Taxandriaweg 6 5141 PA Waalwijk Tel.: 0416 - 683 456 Fax: 0416 - 683 438 www.waalwijk.nl	Getekend : LLCP Gecontroleerd : A Krijger Bestandsnaam : 1940-DO.dgn Documenttype : TEKENING Formaat : A3 297x1050	Status : - Datum : 30-09-'22 Bladnummer : 3 Projectnummer : 1940 Schaal : 1:200	<b>Tekeningnummer:</b> <span style="font-size: 1.2em;">1940-4203-2</span>
--	--	---	--